


VISTA ESTERNA LATERALE
SCALA 1:20

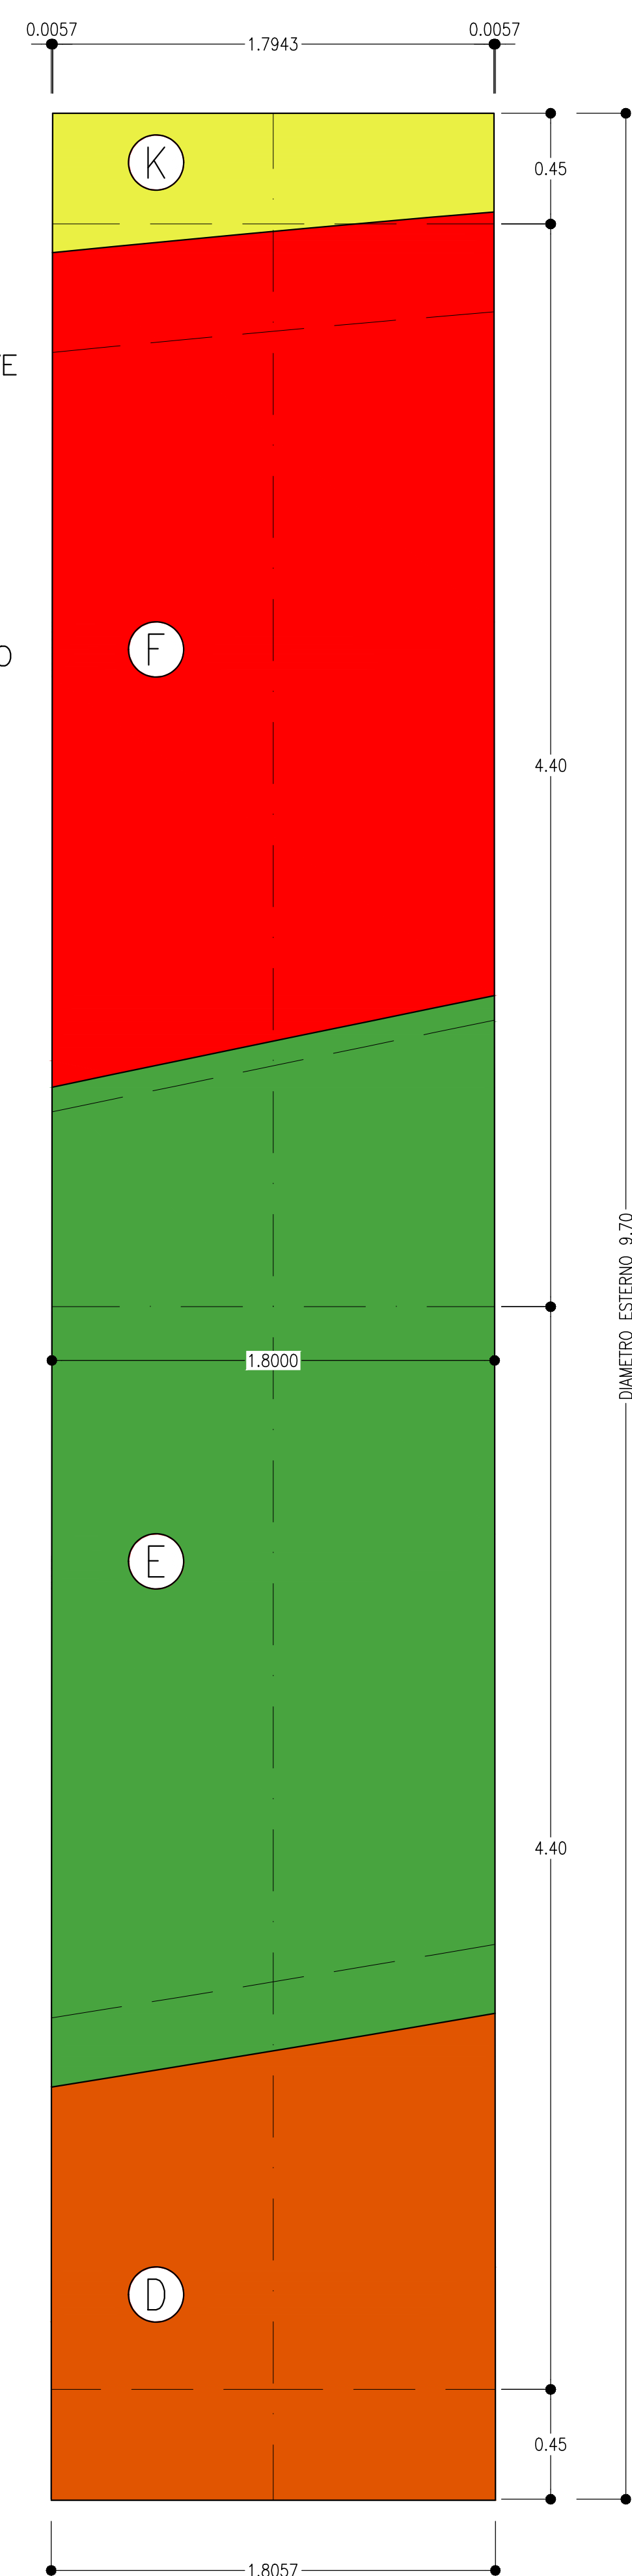

SEZIONE TRASVERSALE
SCALA 1:20

