


**FASE 1**


SCALA 1:200

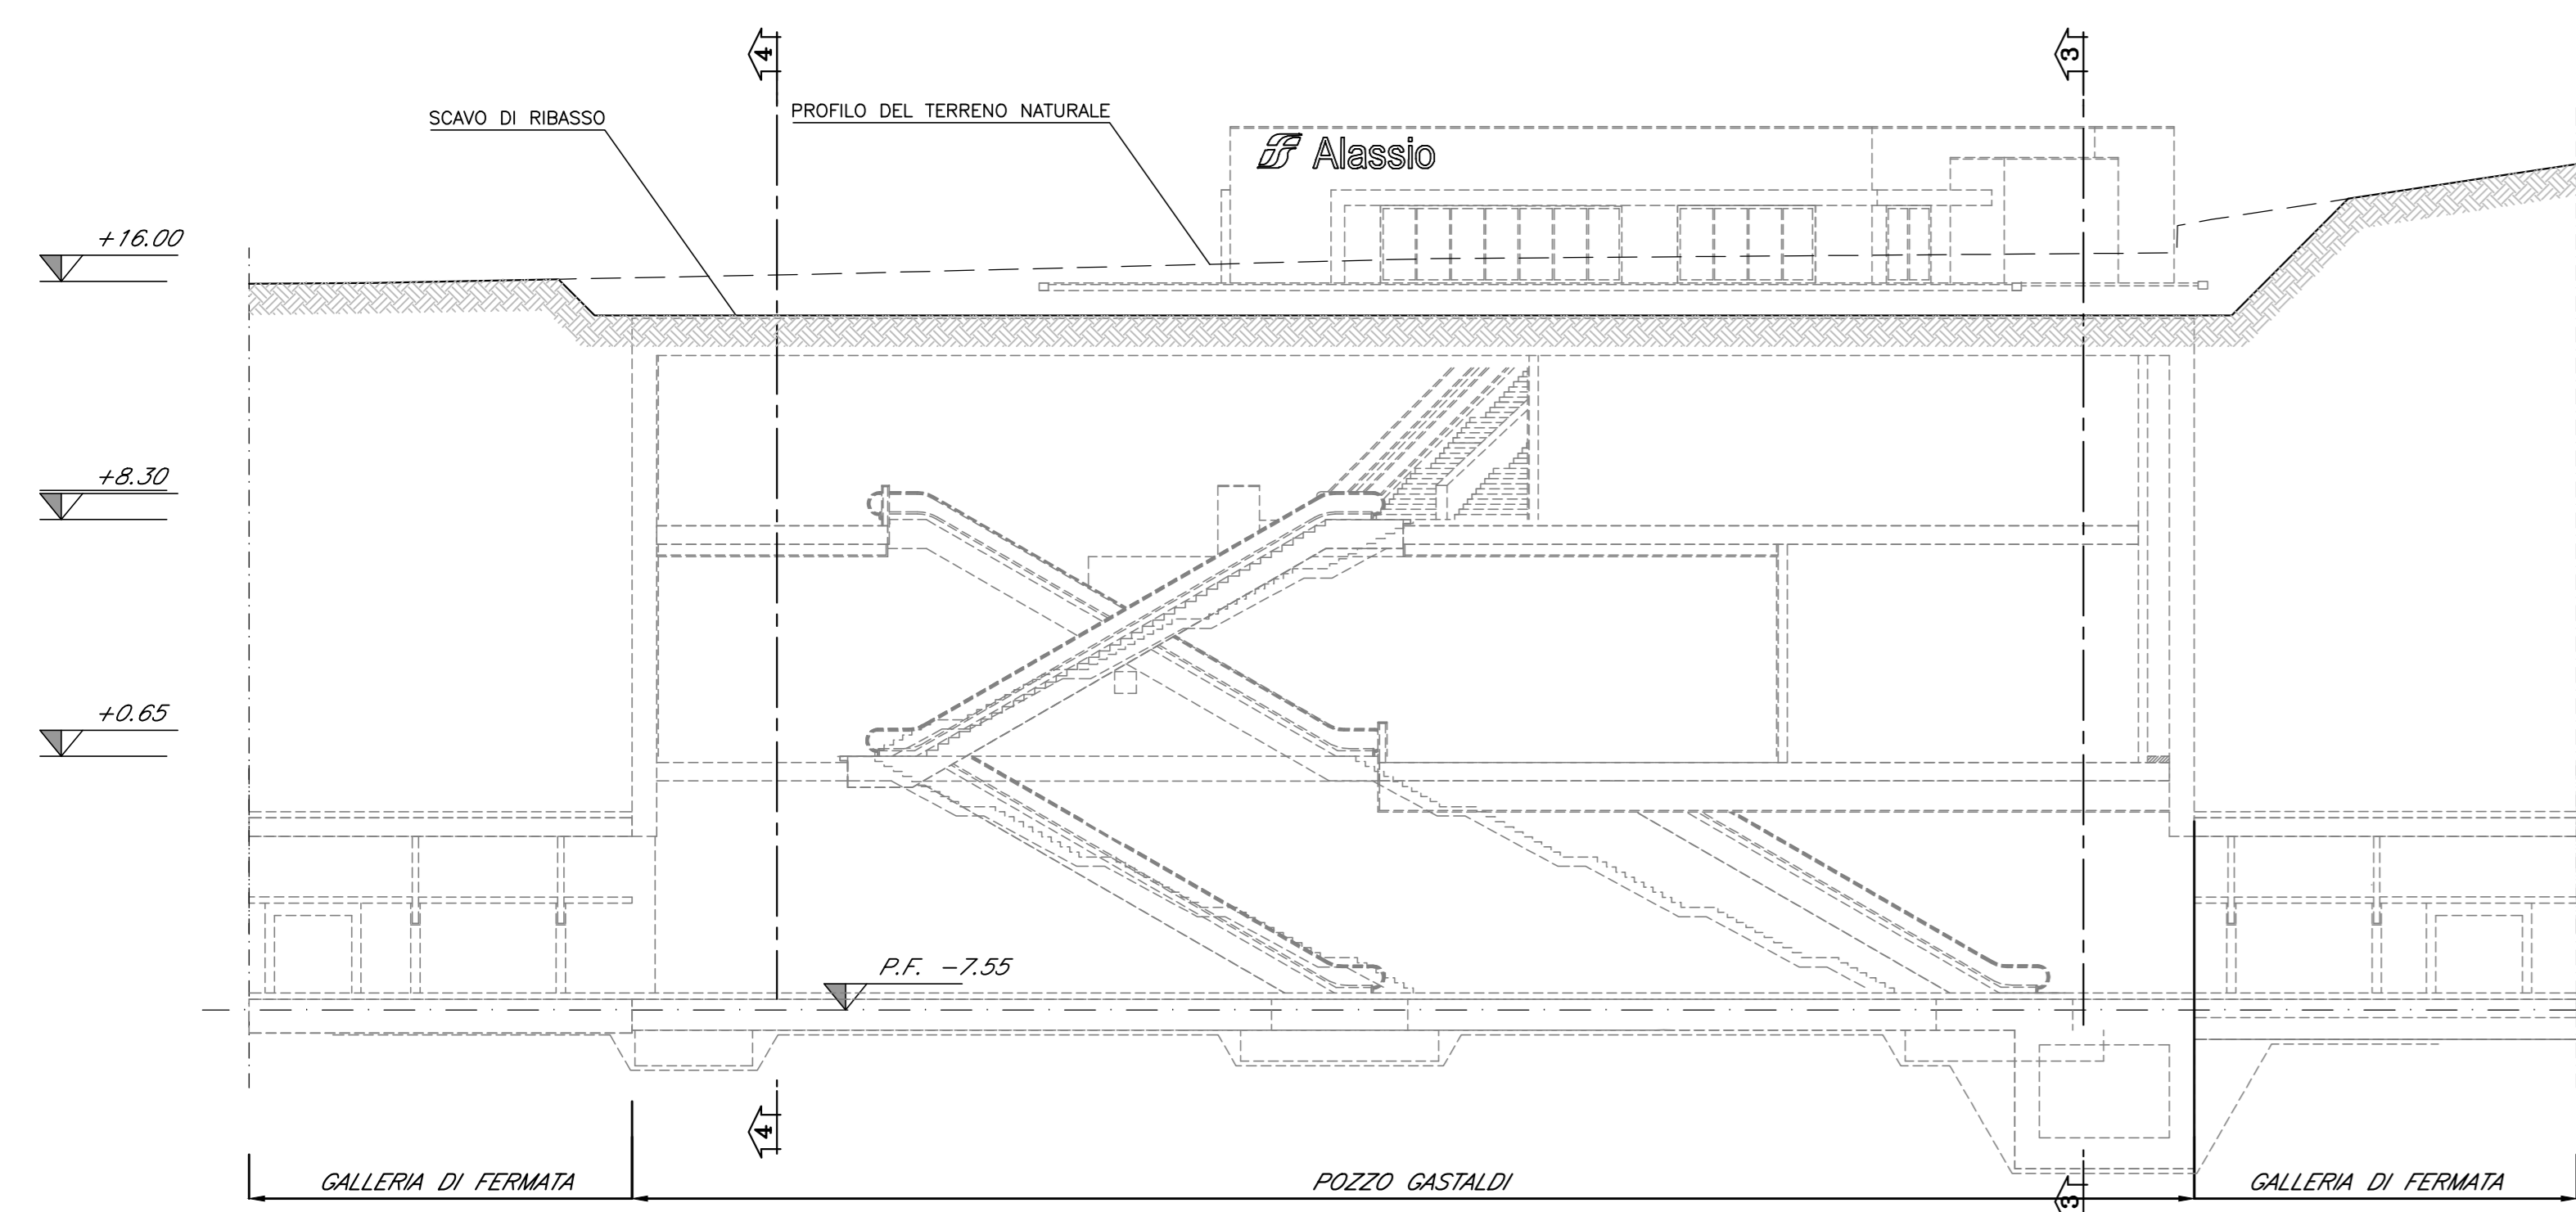

- PREPARAZIONE AREA DI CANTIERE PER ESECUZIONE INTERVENTO.
- SCAVO DI RIBASSO FINO A QUOTA DI ESECUZIONE MICROPALI.

**FASE 2**


SCALA 1:200

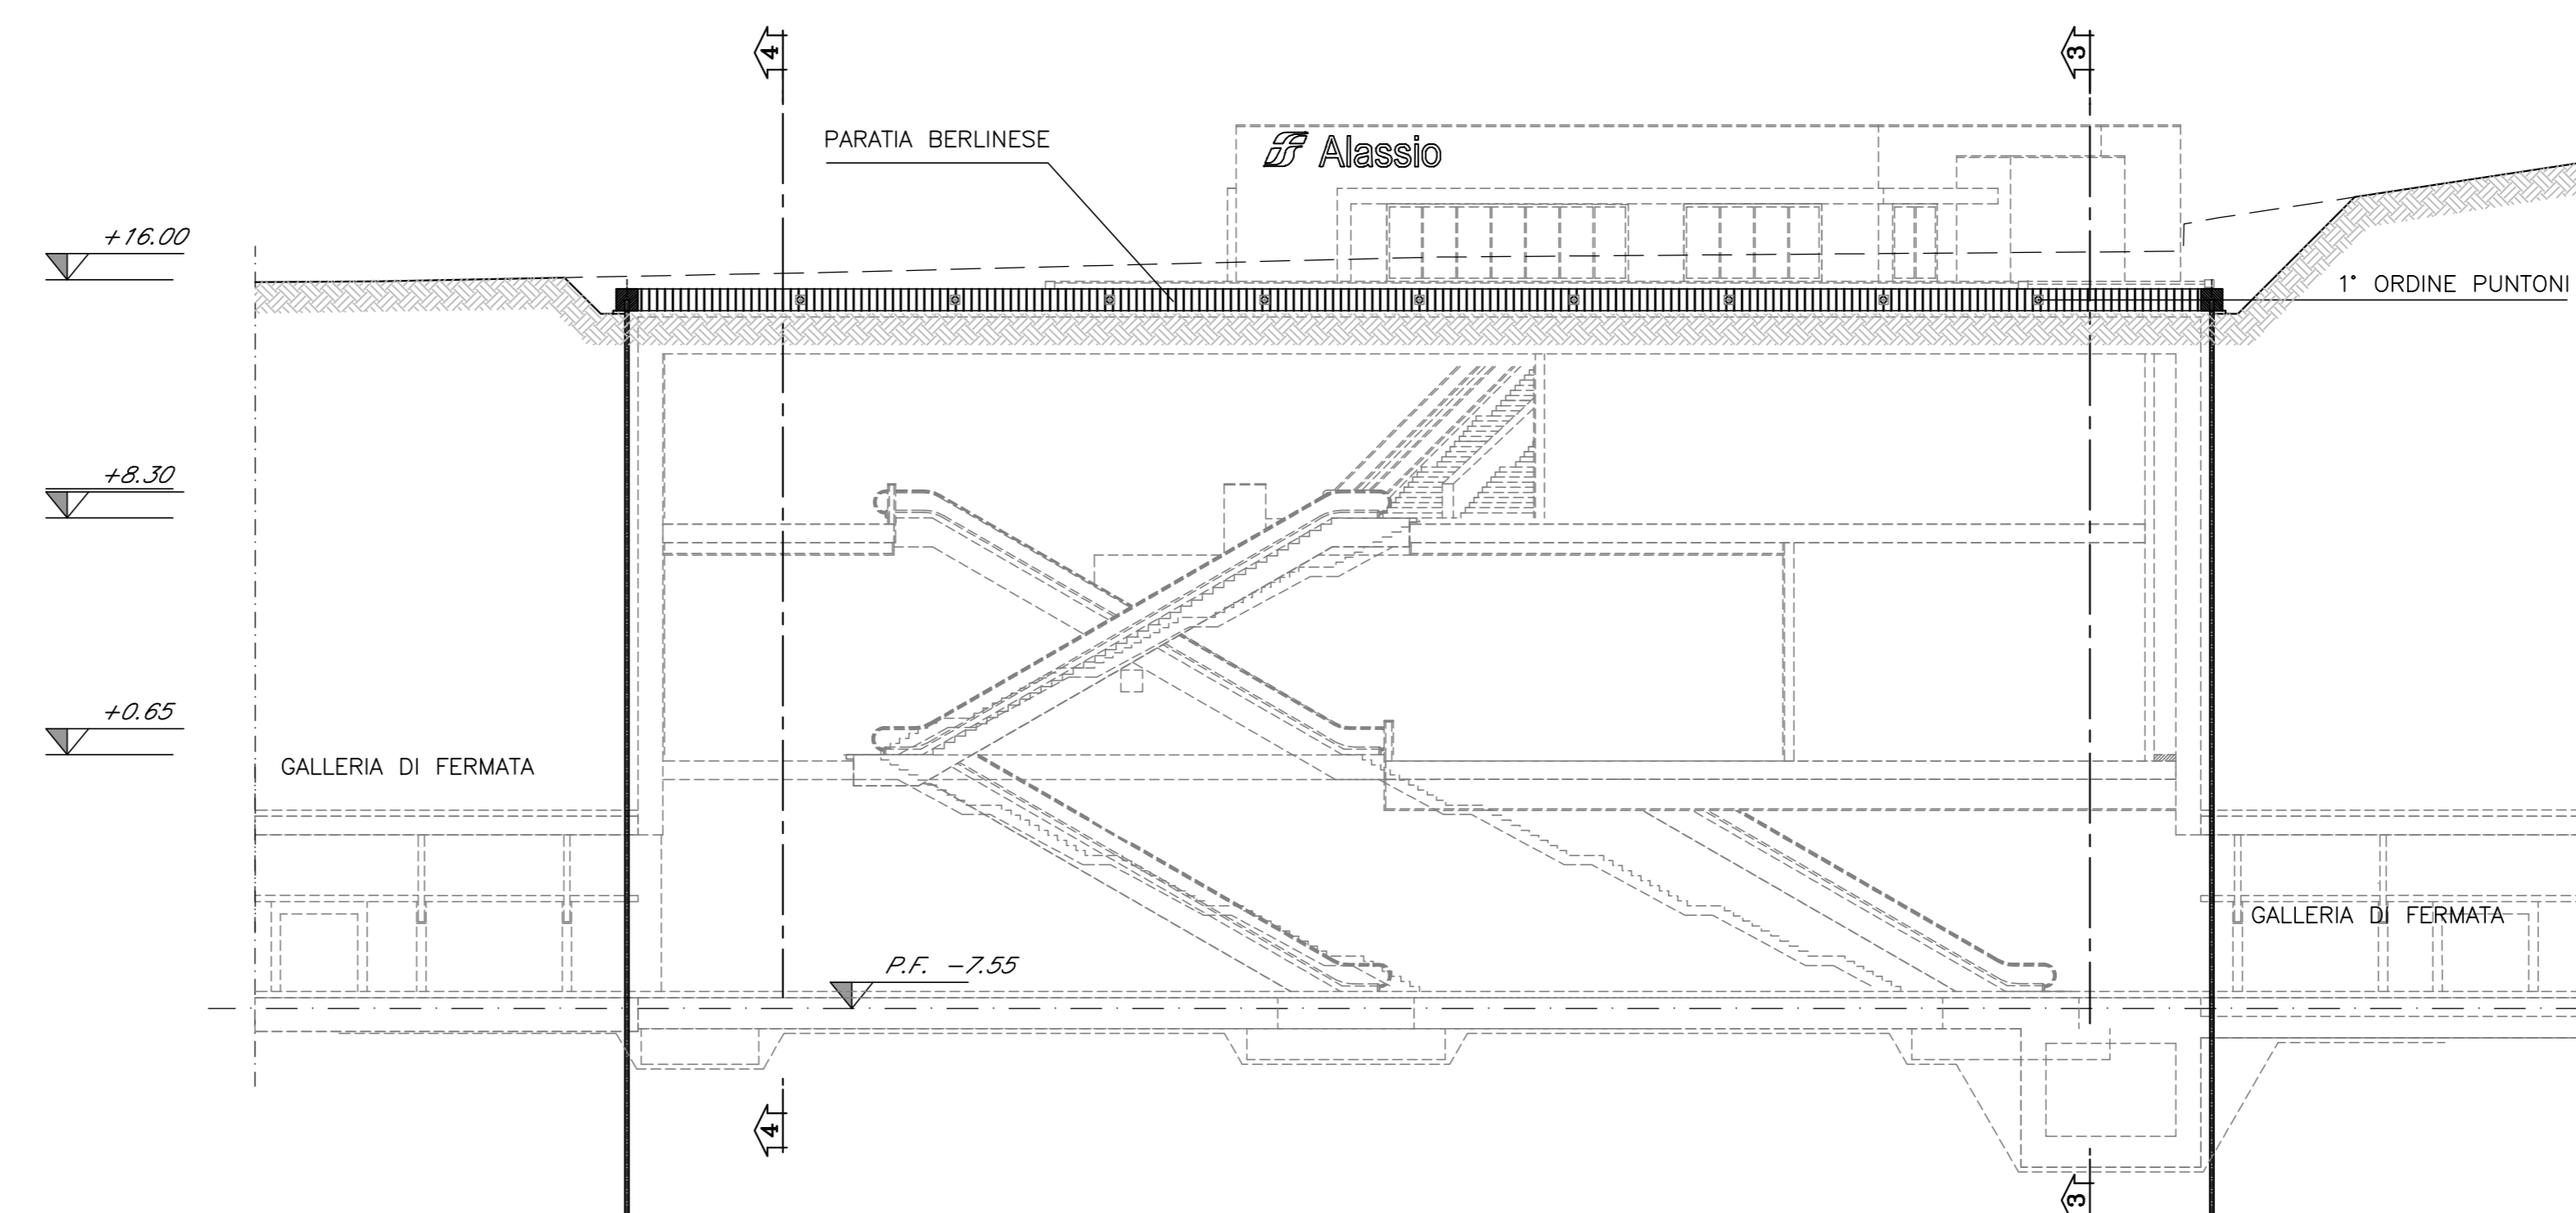

- ESECUZIONE PARATA BERLESE DI MICROPALI
- ESECUZIONE DELLA TRAVE DI TESTATA IN C.A.

**MACROFASI DI REALIZZAZIONE**


SCALA 1:500

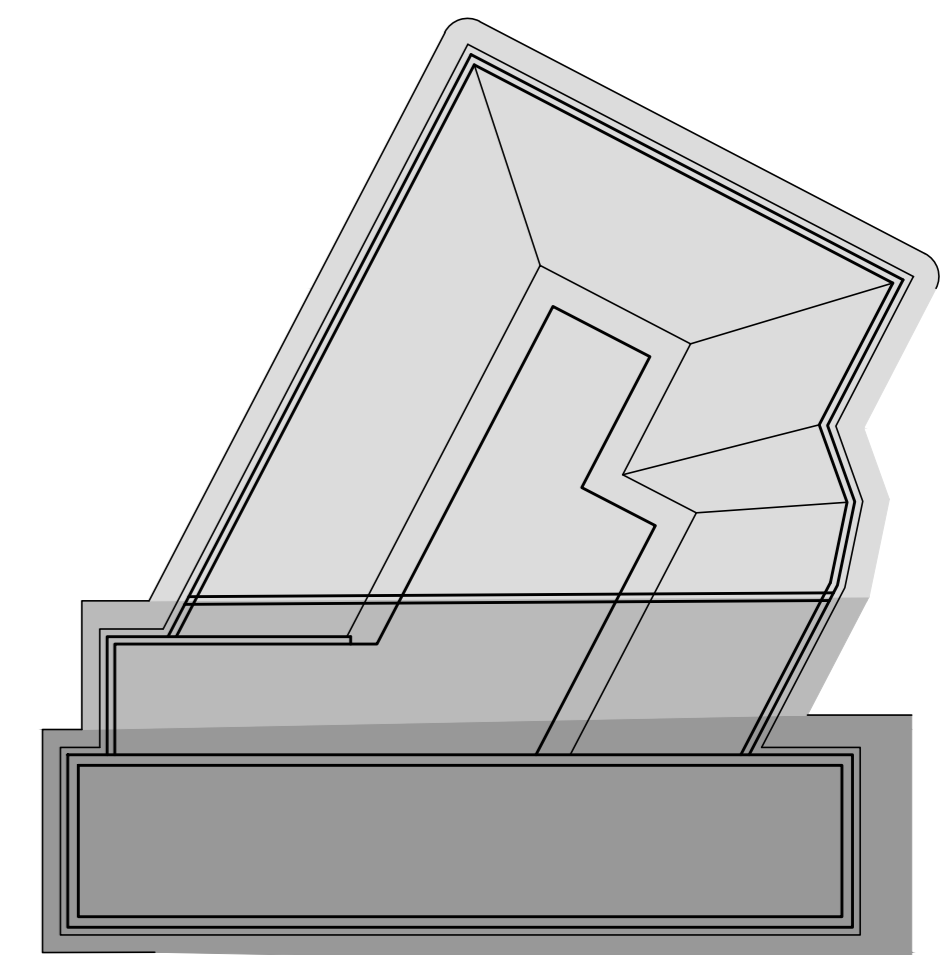

- MACROFASE 1
- MACROFASE 2
- MACROFASE 3

**FASE 3**


SCALA 1:200

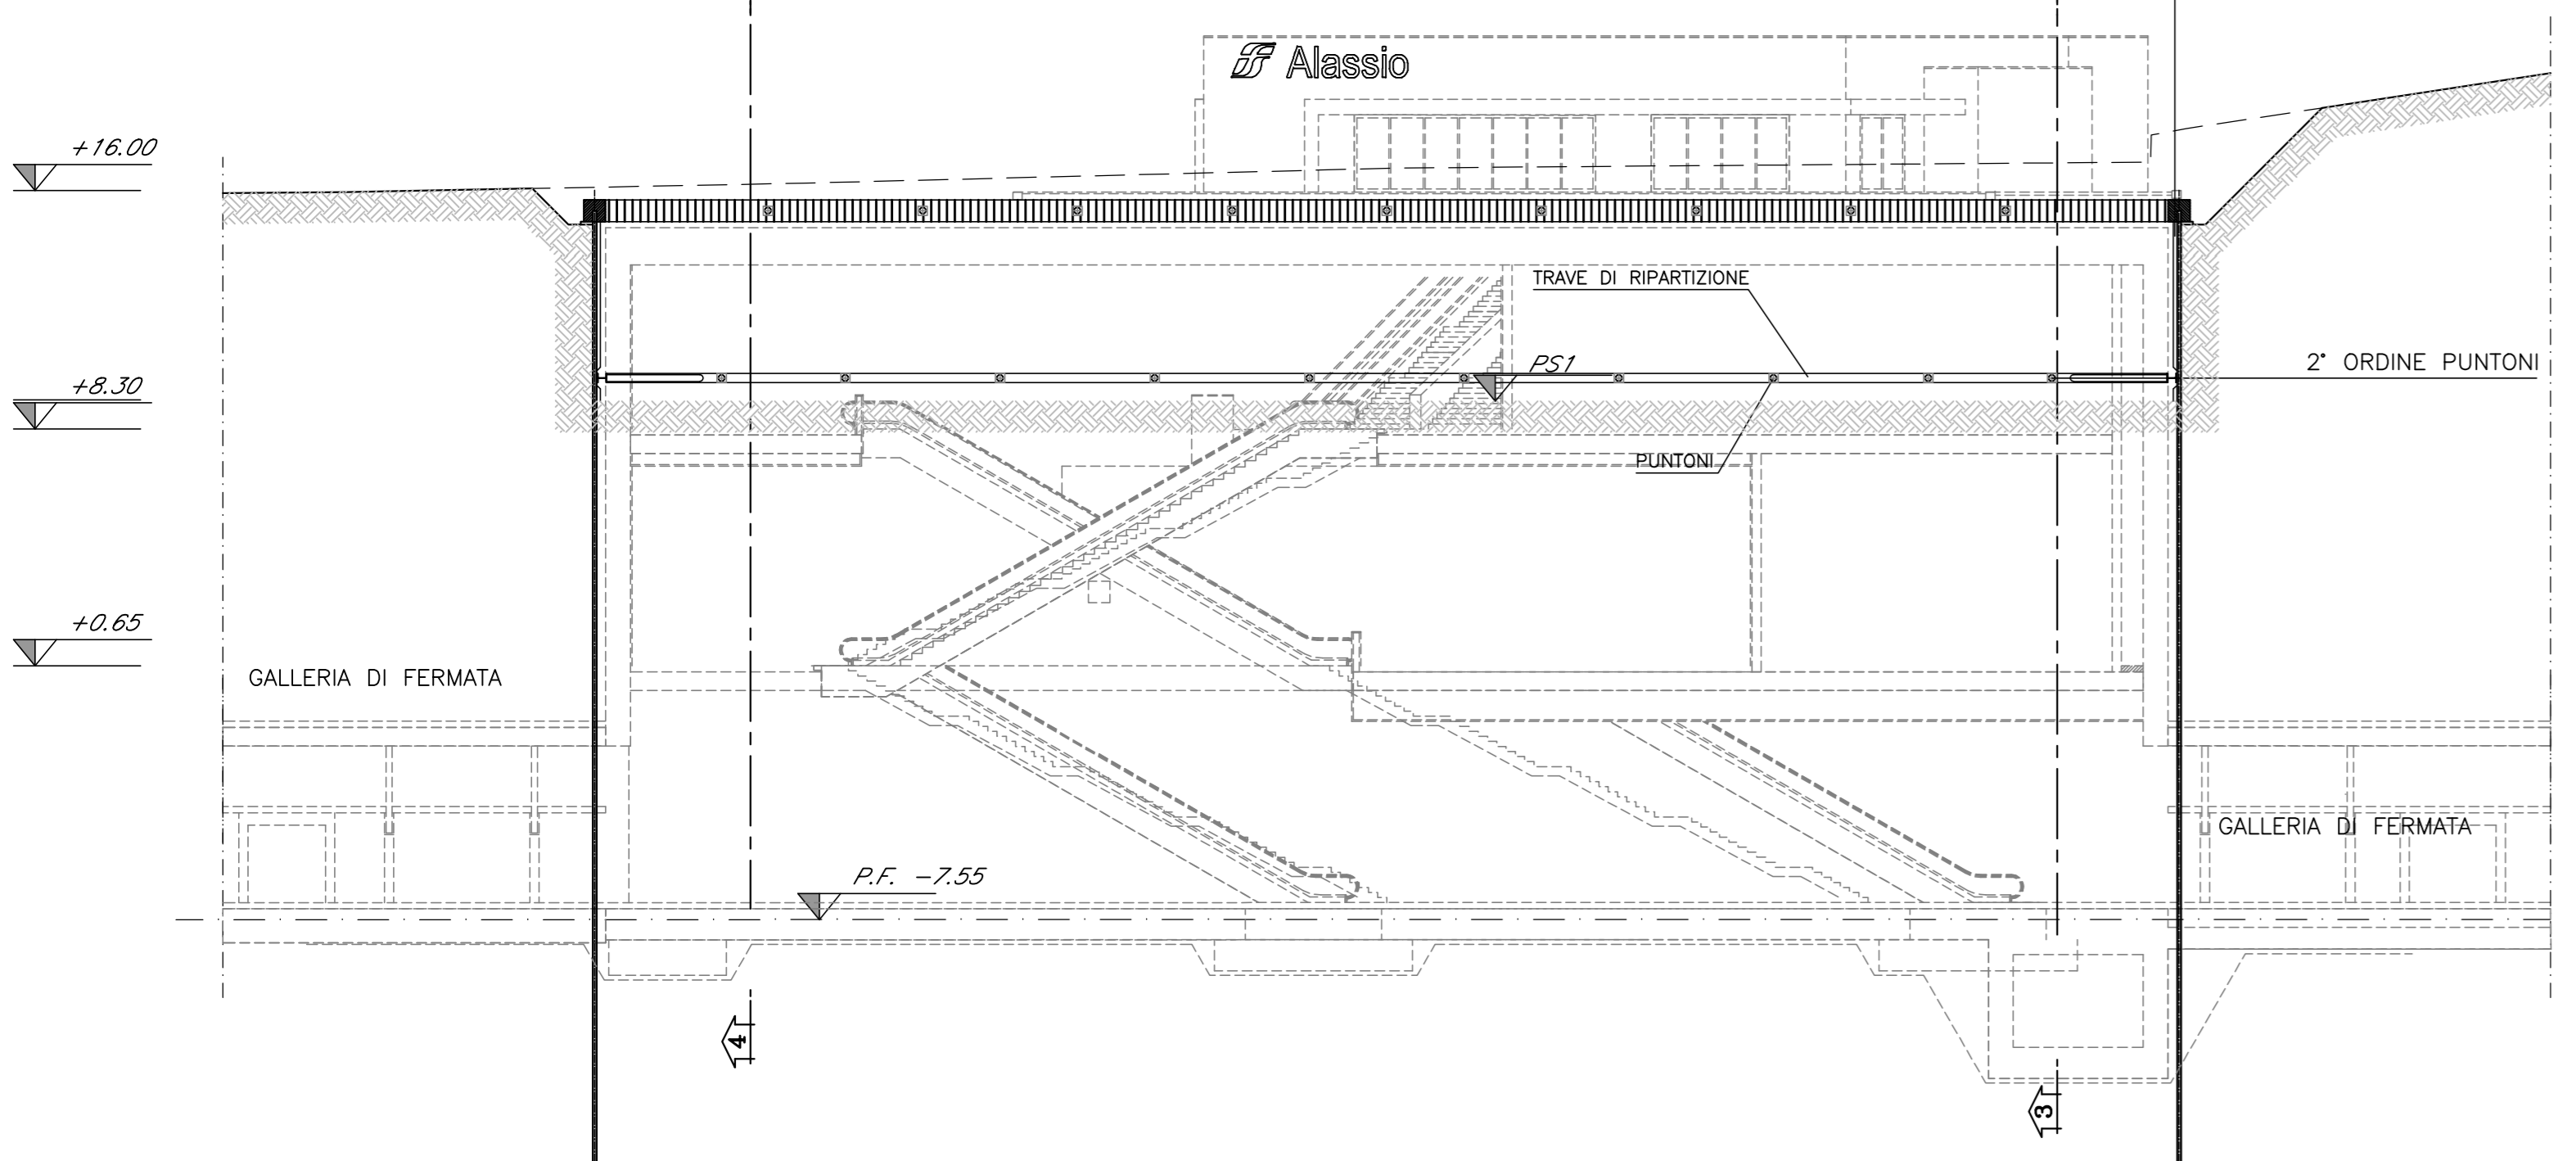

- SCAVO DI SBANCAMENTO DEL TERRENO FINO A 0.50M DALLA QUOTA DI PROGETTO DEL 1° ORDINE DI PUNTONI (PS1)
- IMMEDIATA REALIZZAZIONE DI SPRITZ-BETON ARMATO CON RETE ELETTROSALDATA A PROTEZIONE DELLO SCAVO.
- POSA IN OPERA DEL 1° ORDINE DI PUNTONI
- SCAVO DI SBANCAMENTO DEL TERRENO FINO A 0.50M DALLA QUOTA DI PROGETTO DEL 2° ORDINE DI PUNTONI (PS2)
- IMMEDIATA REALIZZAZIONE DI SPRITZ-BETON ARMATO CON RETE ELETTROSALDATA A PROTEZIONE DELLO SCAVO.
- POSA IN OPERA DEL 2° ORDINE DI PUNTONI

**FASE 4**

SCALA 1:200

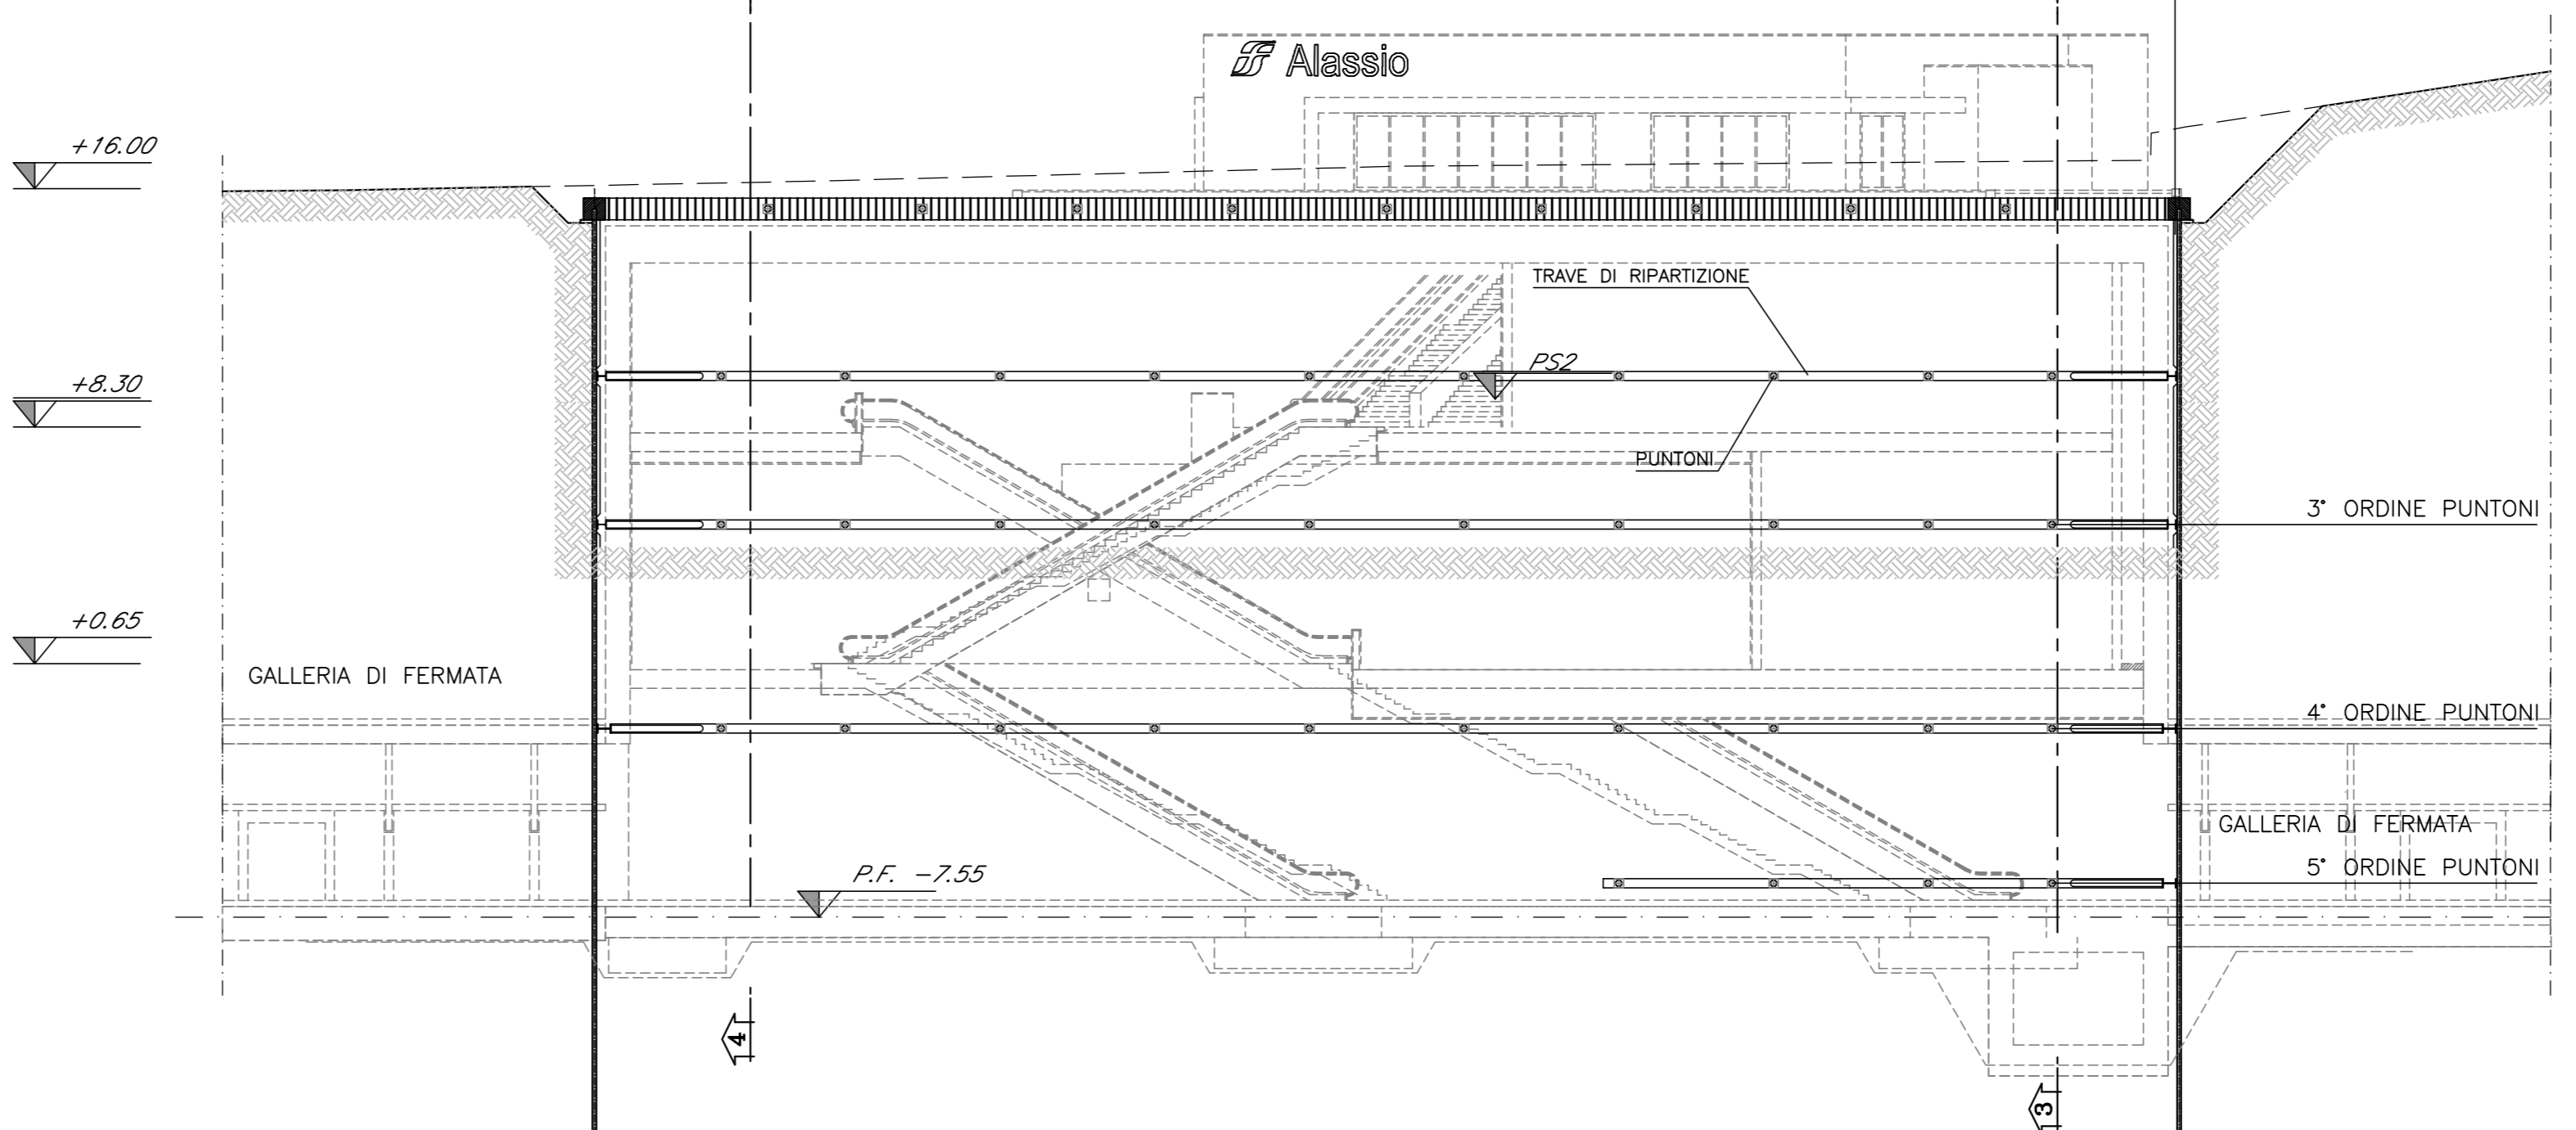


- RIPETIZIONE DELLE FASI PER LA POSA IN OPERA DEL 3°, 4°, 5° ORDINE DI PUNTONI

**NOTE**  
PER LE CARATTERISTICHE DEI MATERIALI SI VEDA SPECIFICO ELABORATO

**LEGENDA**  
PF Piano del ferro  
PS Piano di scavo  
FS Fondo scavo

**FASE 5**


SCALA 1:200

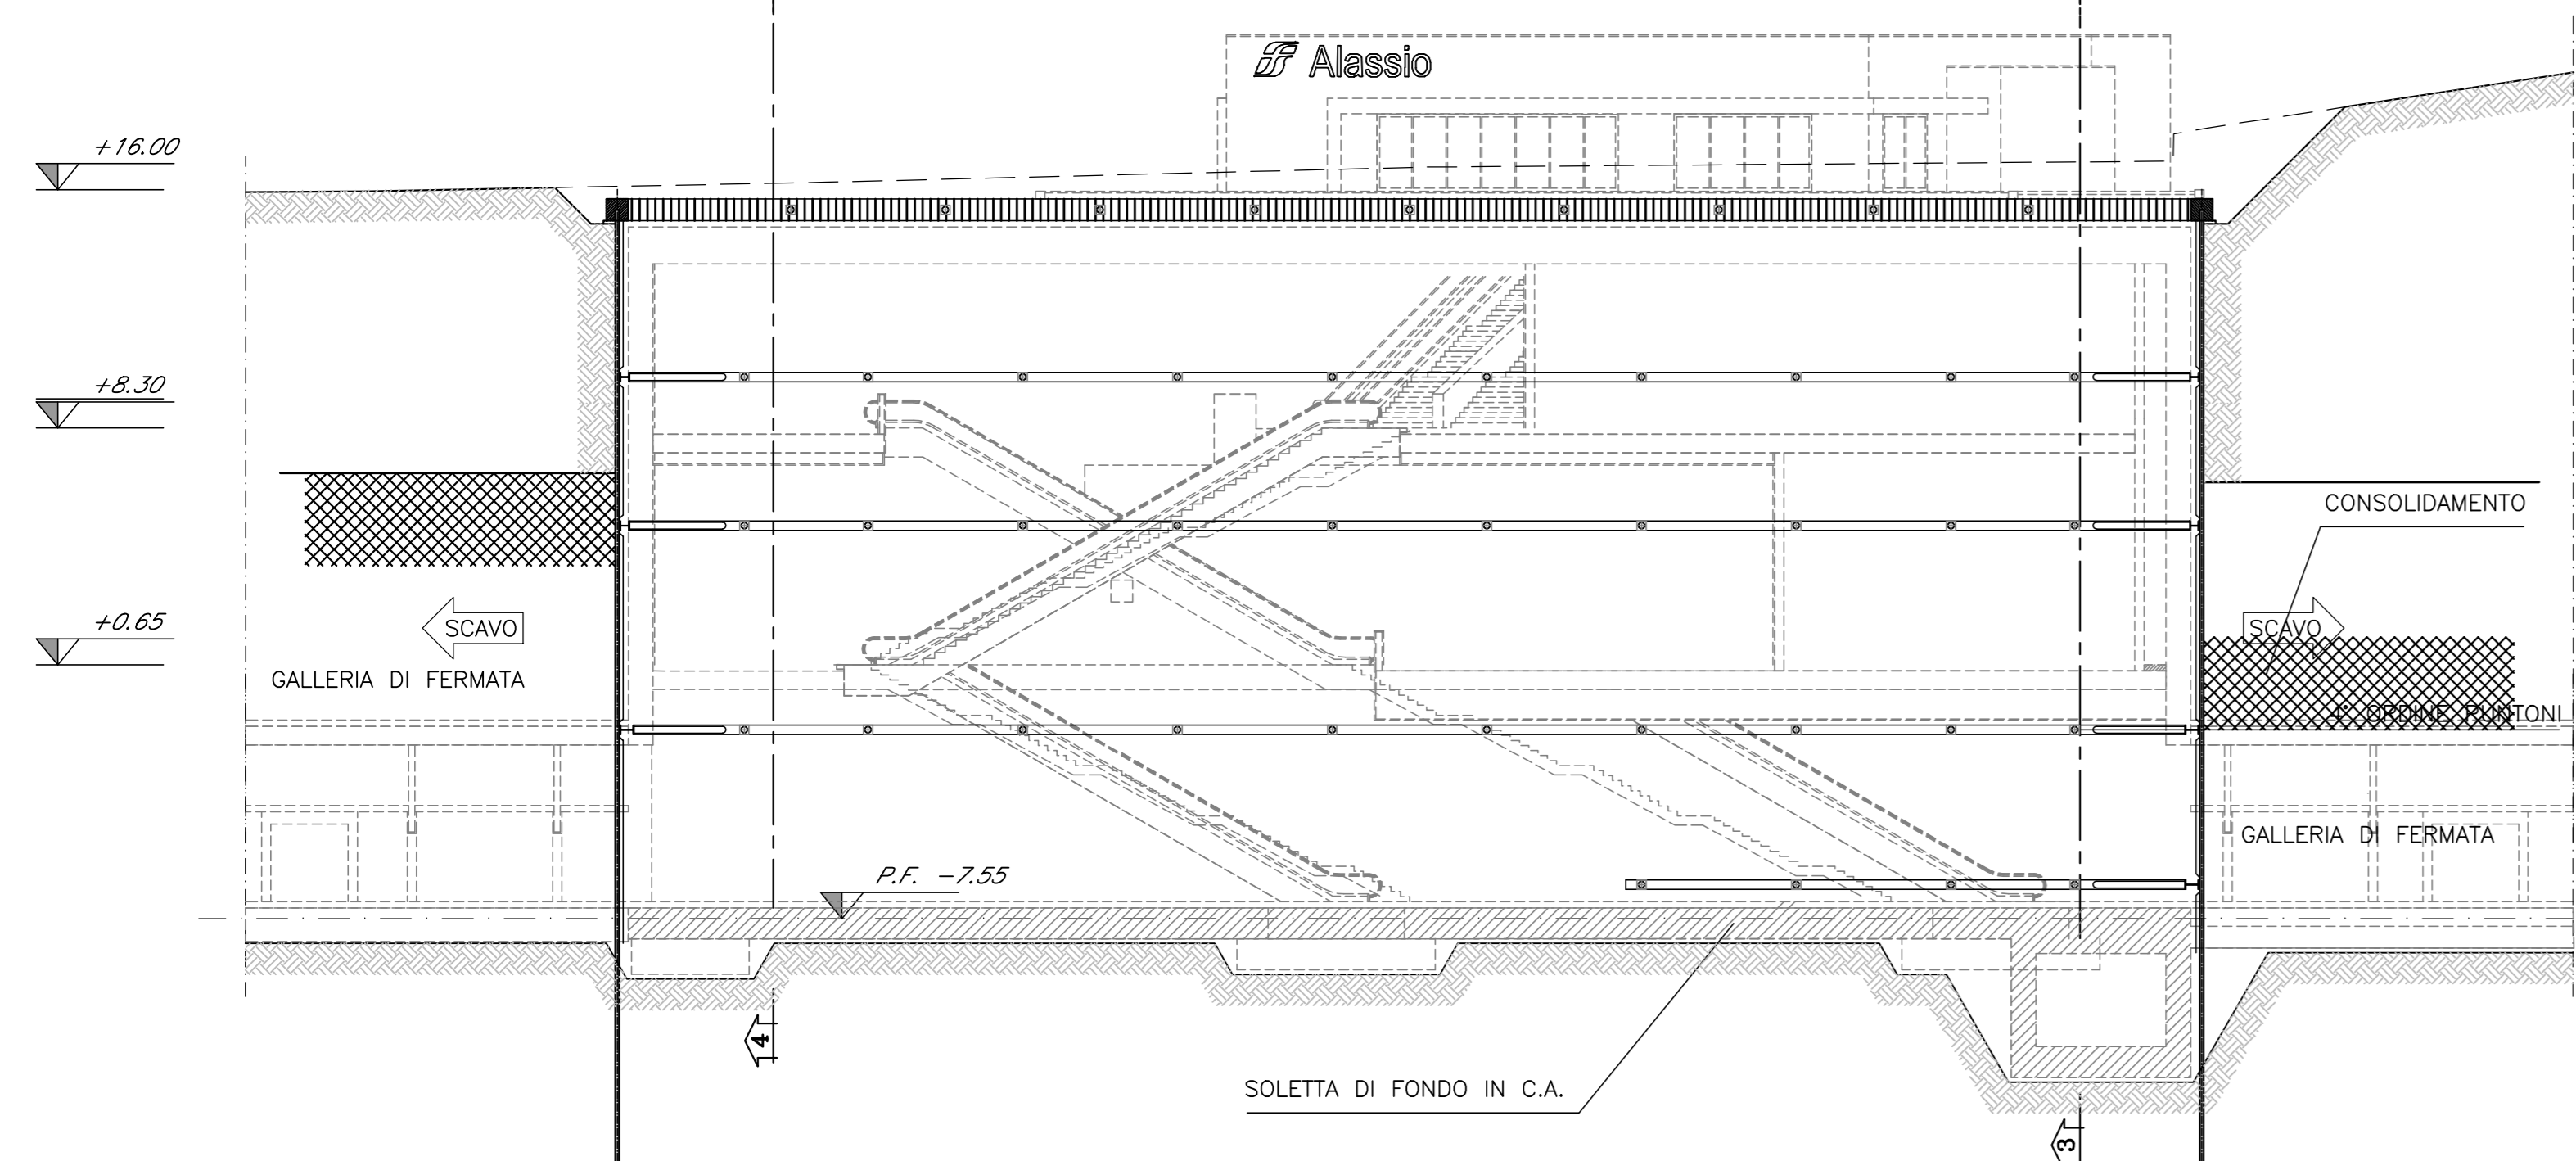

- SCAVO DI SBANCAMENTO DEL TERRENO FINO A QUOTA DI FONDO SCAVO (FS)
- IMMEDIATA REALIZZAZIONE DI SPRITZ-BETON ARMATO CON RETE ELETTROSALDATA A PROTEZIONE DELLO SCAVO.
- REALIZZAZIONE DI SOLETTA DI FONDO IN C.A.
- SCAVO E REALIZZAZIONE DEL CONSOLIDAMENTO MEDIANTE INIEZIONI CEMENTIZIE DEL PRIMO TRATTO DI GALLERIA DI FERMATA.

**FASE 6**

SCALA 1:200

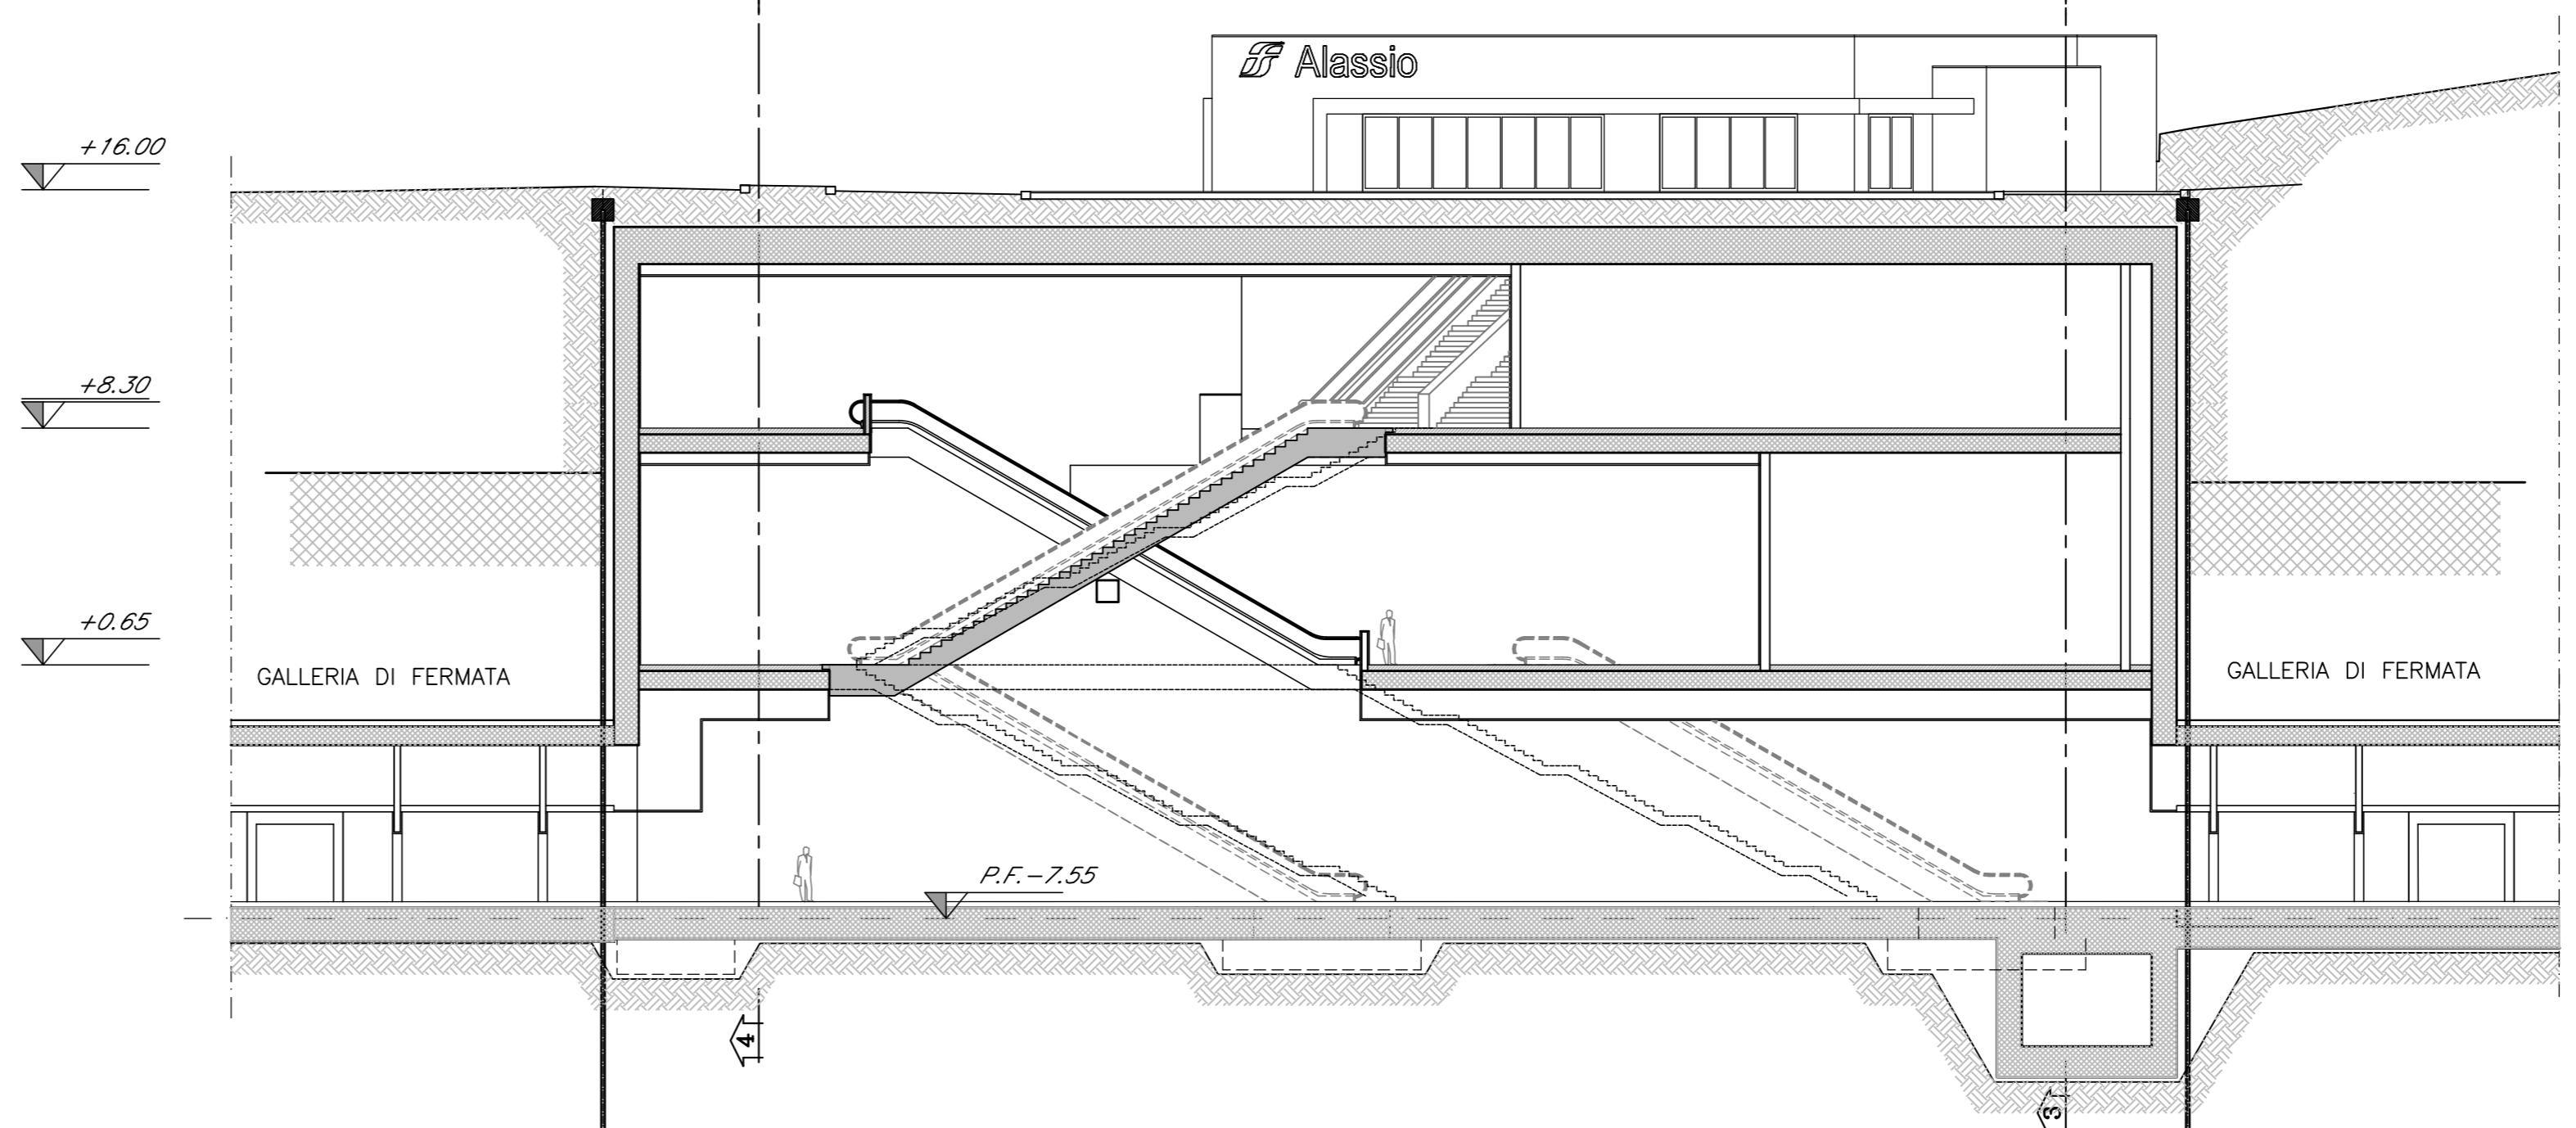

- REALIZZAZIONE DELLE STRUTTURE INTERNE DELLA STAZIONE CON RIMOZIONE DEI PUNTONI PROVVISORI.
- GETTO DEL RIVESTIMENTO DEFINITIVO DELLA GALLERIA DI FERMATA.

COMMITTENTE: **RFI** RETE FERROVIARIA ITALIANA GRUPPO FERROVIE DELLO STATO ITALIANE

PROGETTAZIONE: **ITALFER** GRUPPO FERROVIE DELLO STATO ITALIANE

**U.O. GALLERIE**  
**PROGETTO DEFINITIVO**  
**RADDOPPIO DELLA LINEA GENOVA - VENTIMIGLIA**  
**TRATTA FINALE LIGURE - ANDORA**  
GALLERIA ALASSIO  
POZZO GASTALDI  
FASI ESECUTIVE

SCALA: 1:200

COMMESSA LOTTO FASE ENTE TIPO DOC. OPERA/DISCIPLINA PROGR. REV.

I|V|0|1| 0|0| 0|7| B|Z| F|Z|0|2|0|0| 0|0|2| B

Rev.	Descrizione	Redatto	Data	Verificato	Data	Approvato	Data	Autorizzato Data
A	Emissione esecutiva	[Firma]	07/10/2021	[Firma]	07/10/2021	[Firma]	07/10/2021	A. SODDI 07/10/2021
B	Emissione esecutiva	[Firma]	07/10/2022	[Firma]	07/10/2022	[Firma]	07/10/2022	A. SODDI 07/10/2022

File: I:\0000782\22\0200028.dwg n. Etab.: 231