



STATO DI FATTO

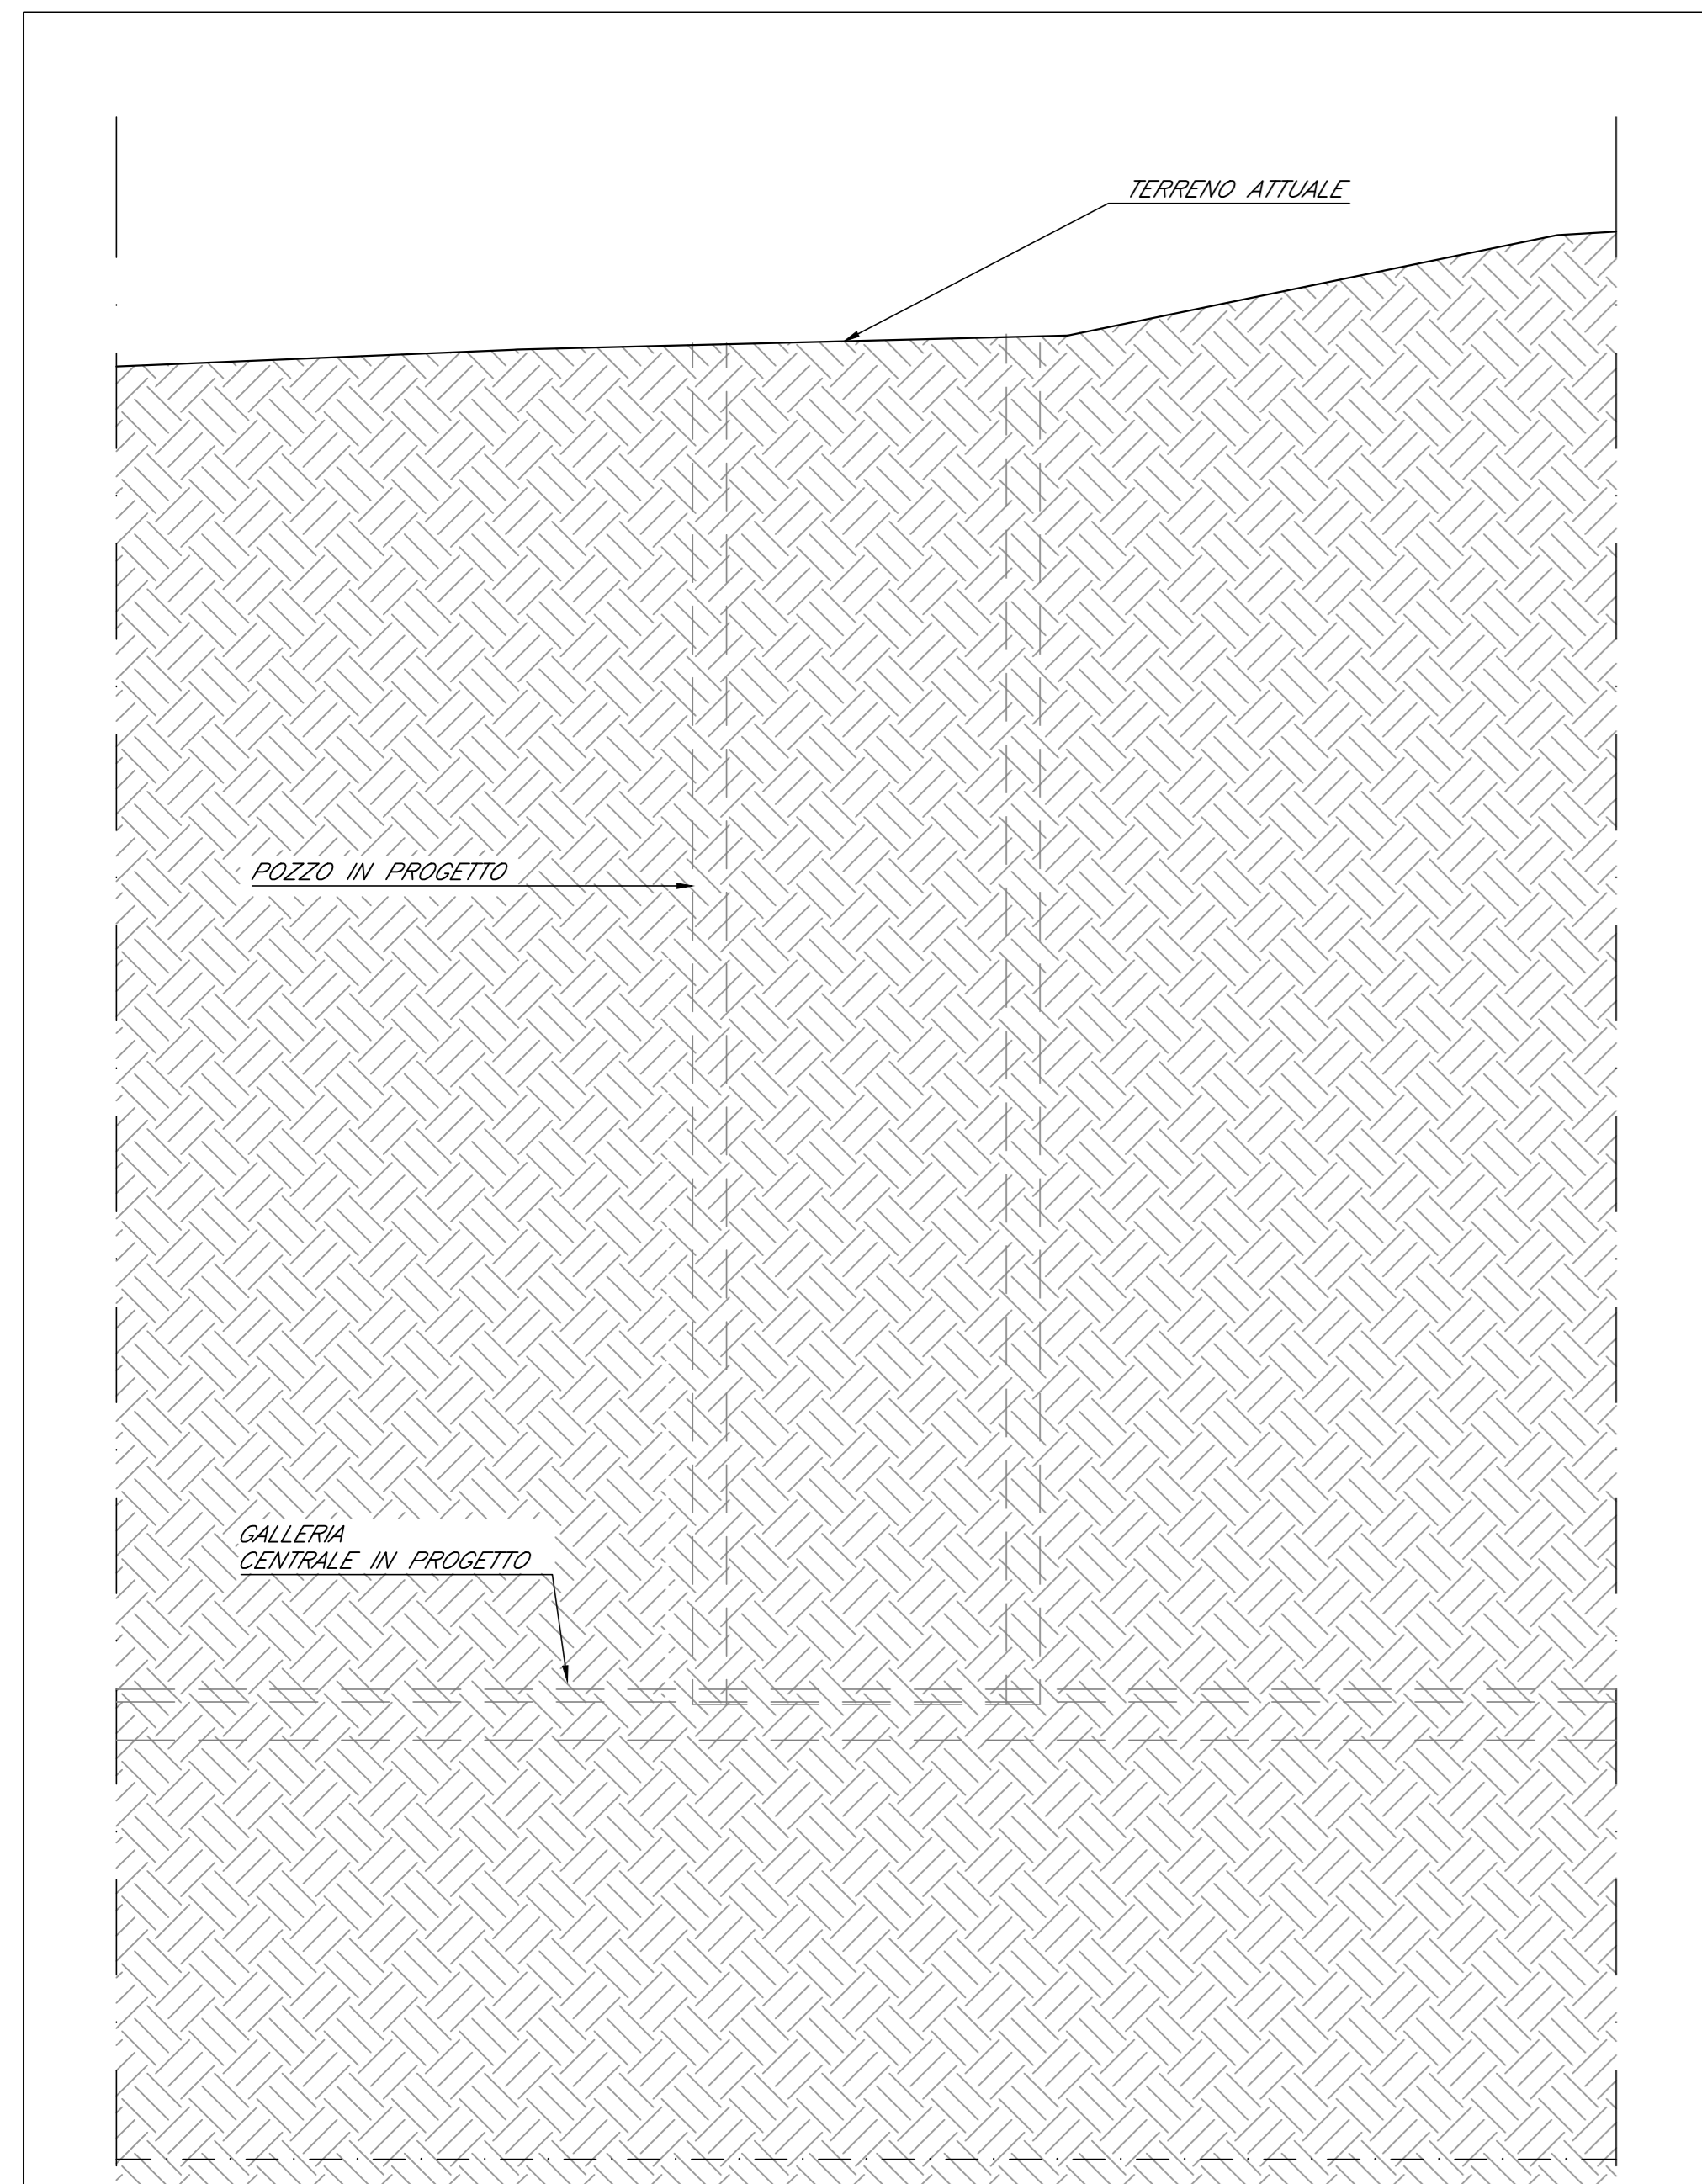


FASE N° 1

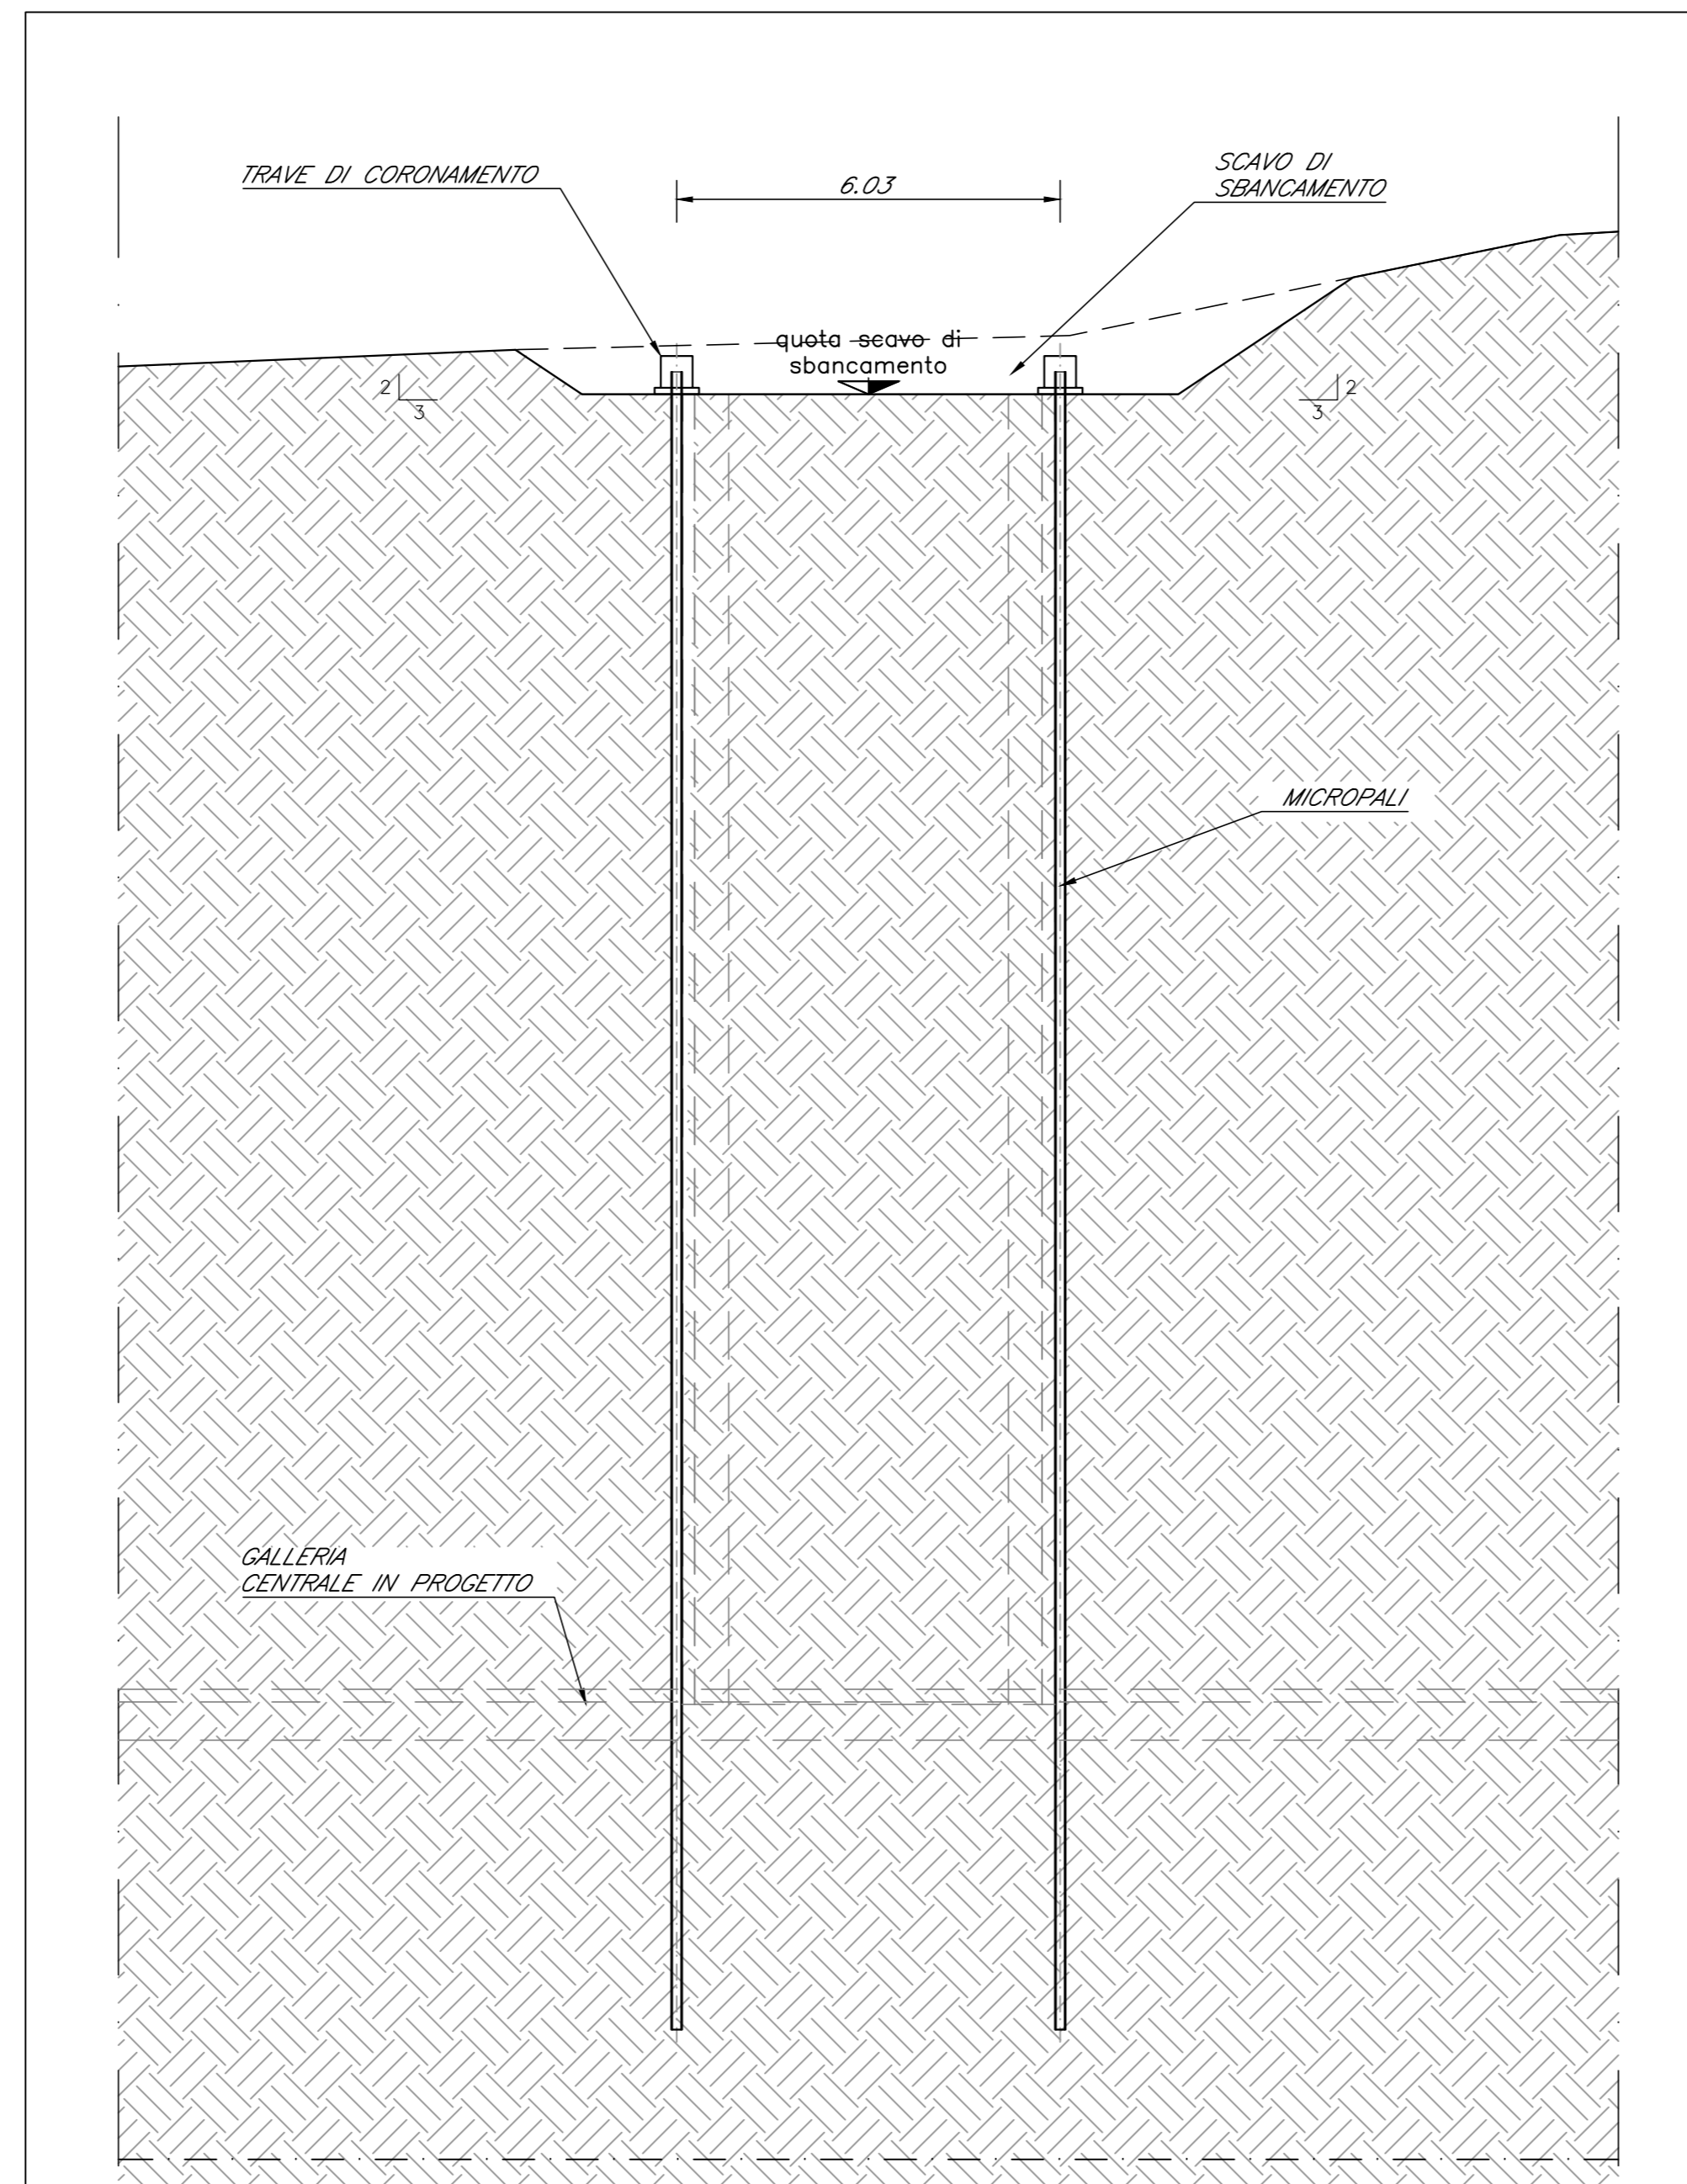

- ESECUZIONE SCAVO DI SBANCAMENTO
- ESECUZIONE MICROPALI E TRAVE DI CORONAMENTO


FASE N° 2

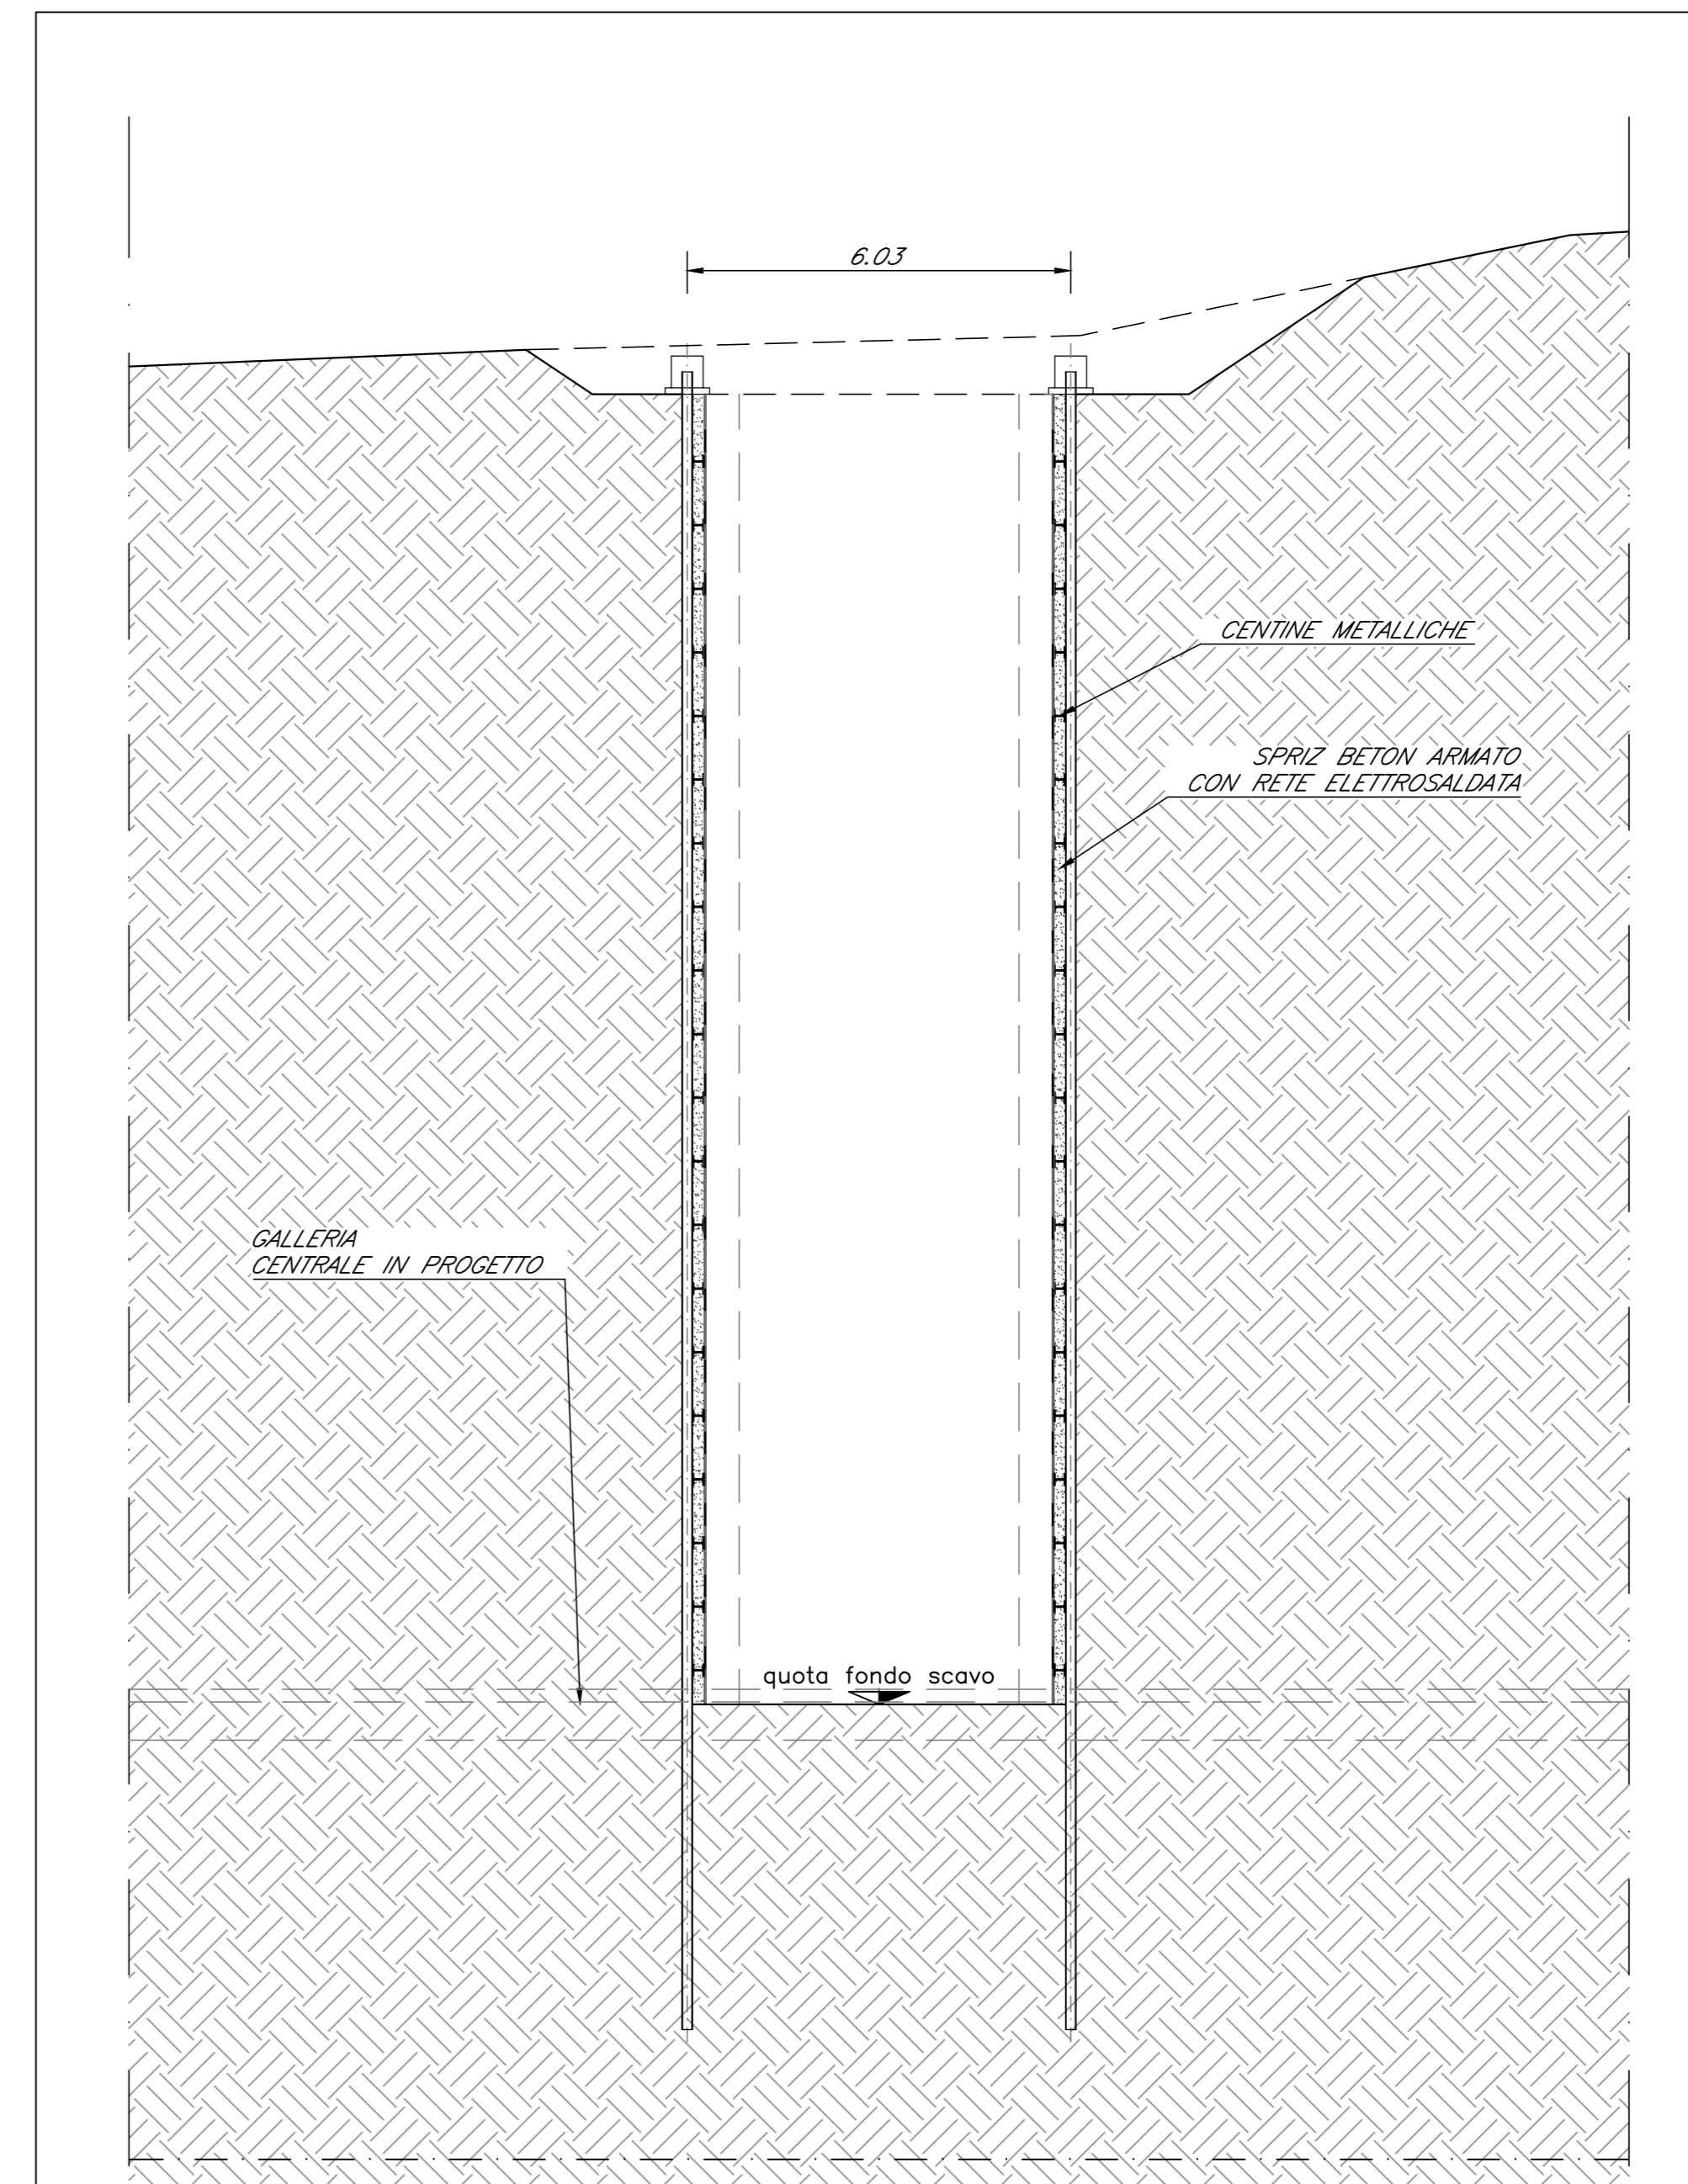


- SCAVO PER CAMPIONI E MESSA IN OPERA DI CENTINE E SPRIZ BETON

STRALCIO PLANIMETRICO

SCALA 1 : 500

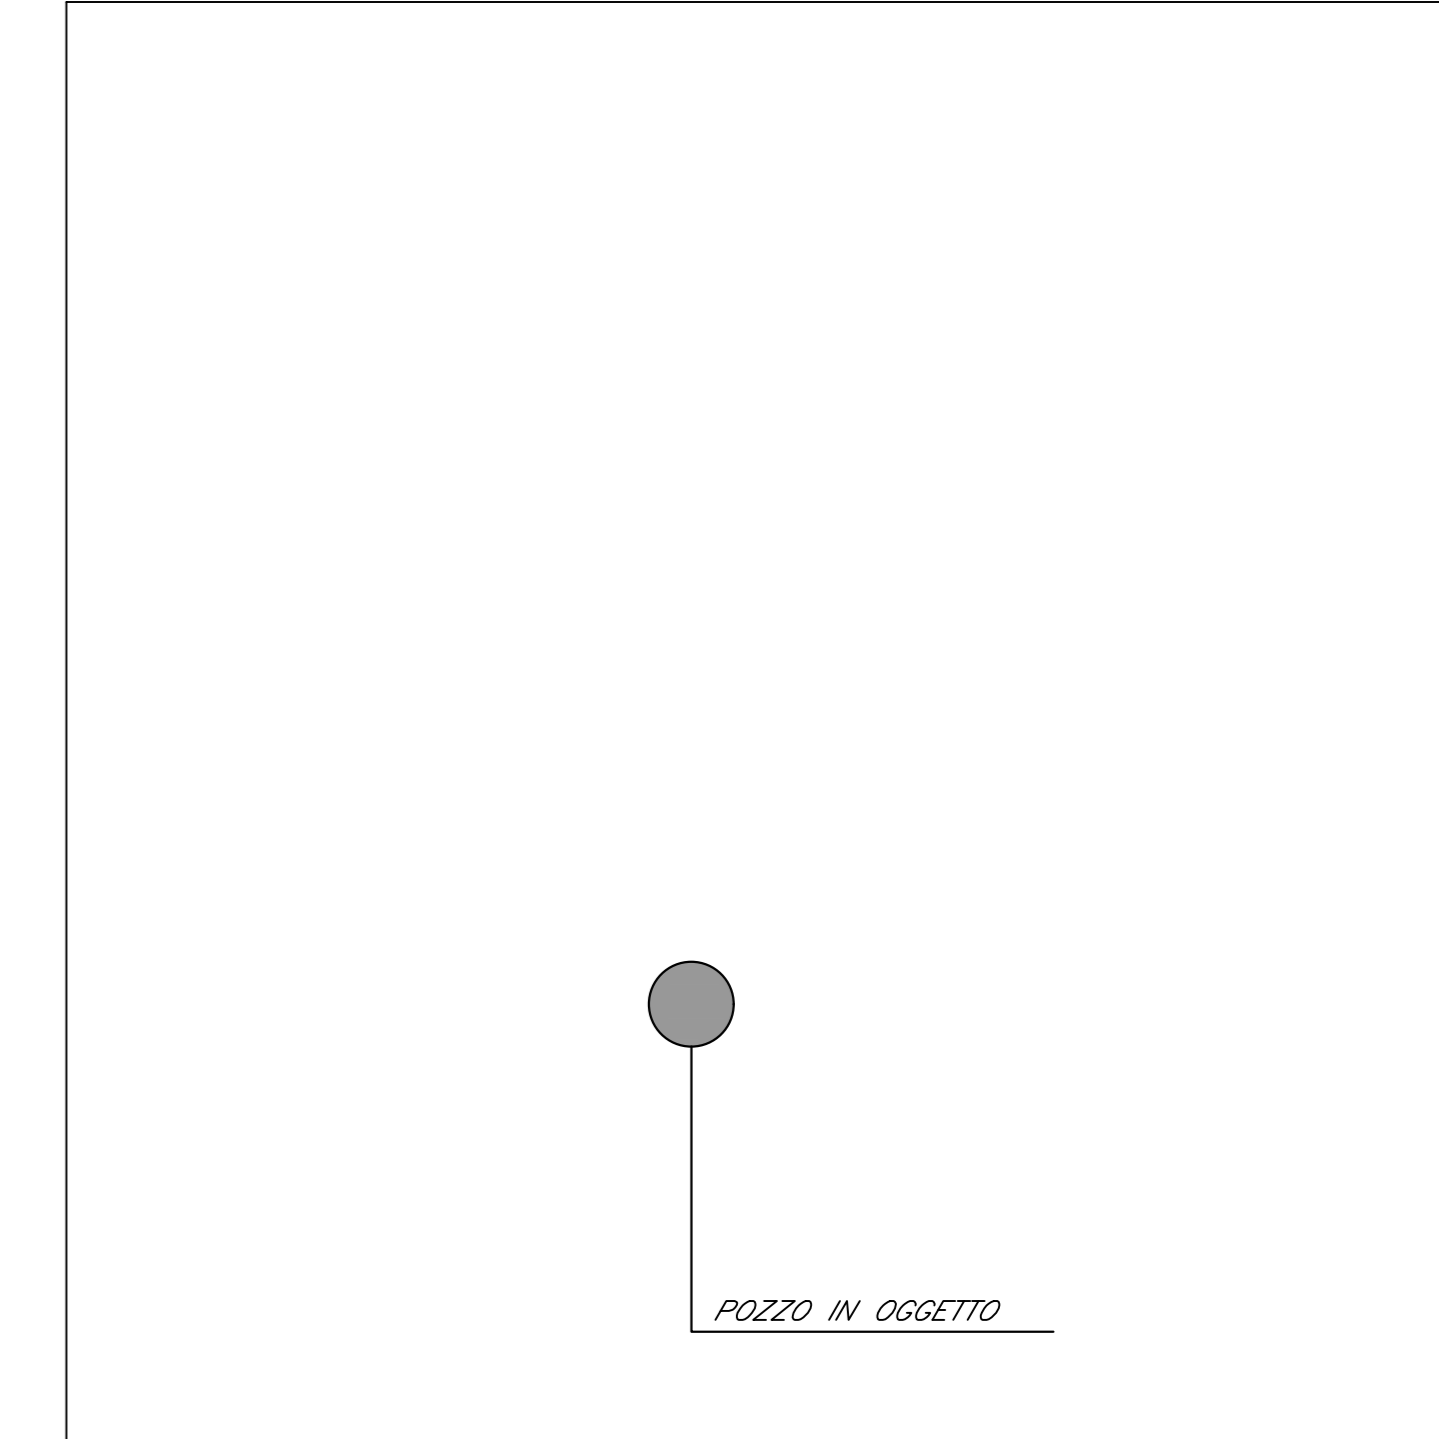


FASE N° 3

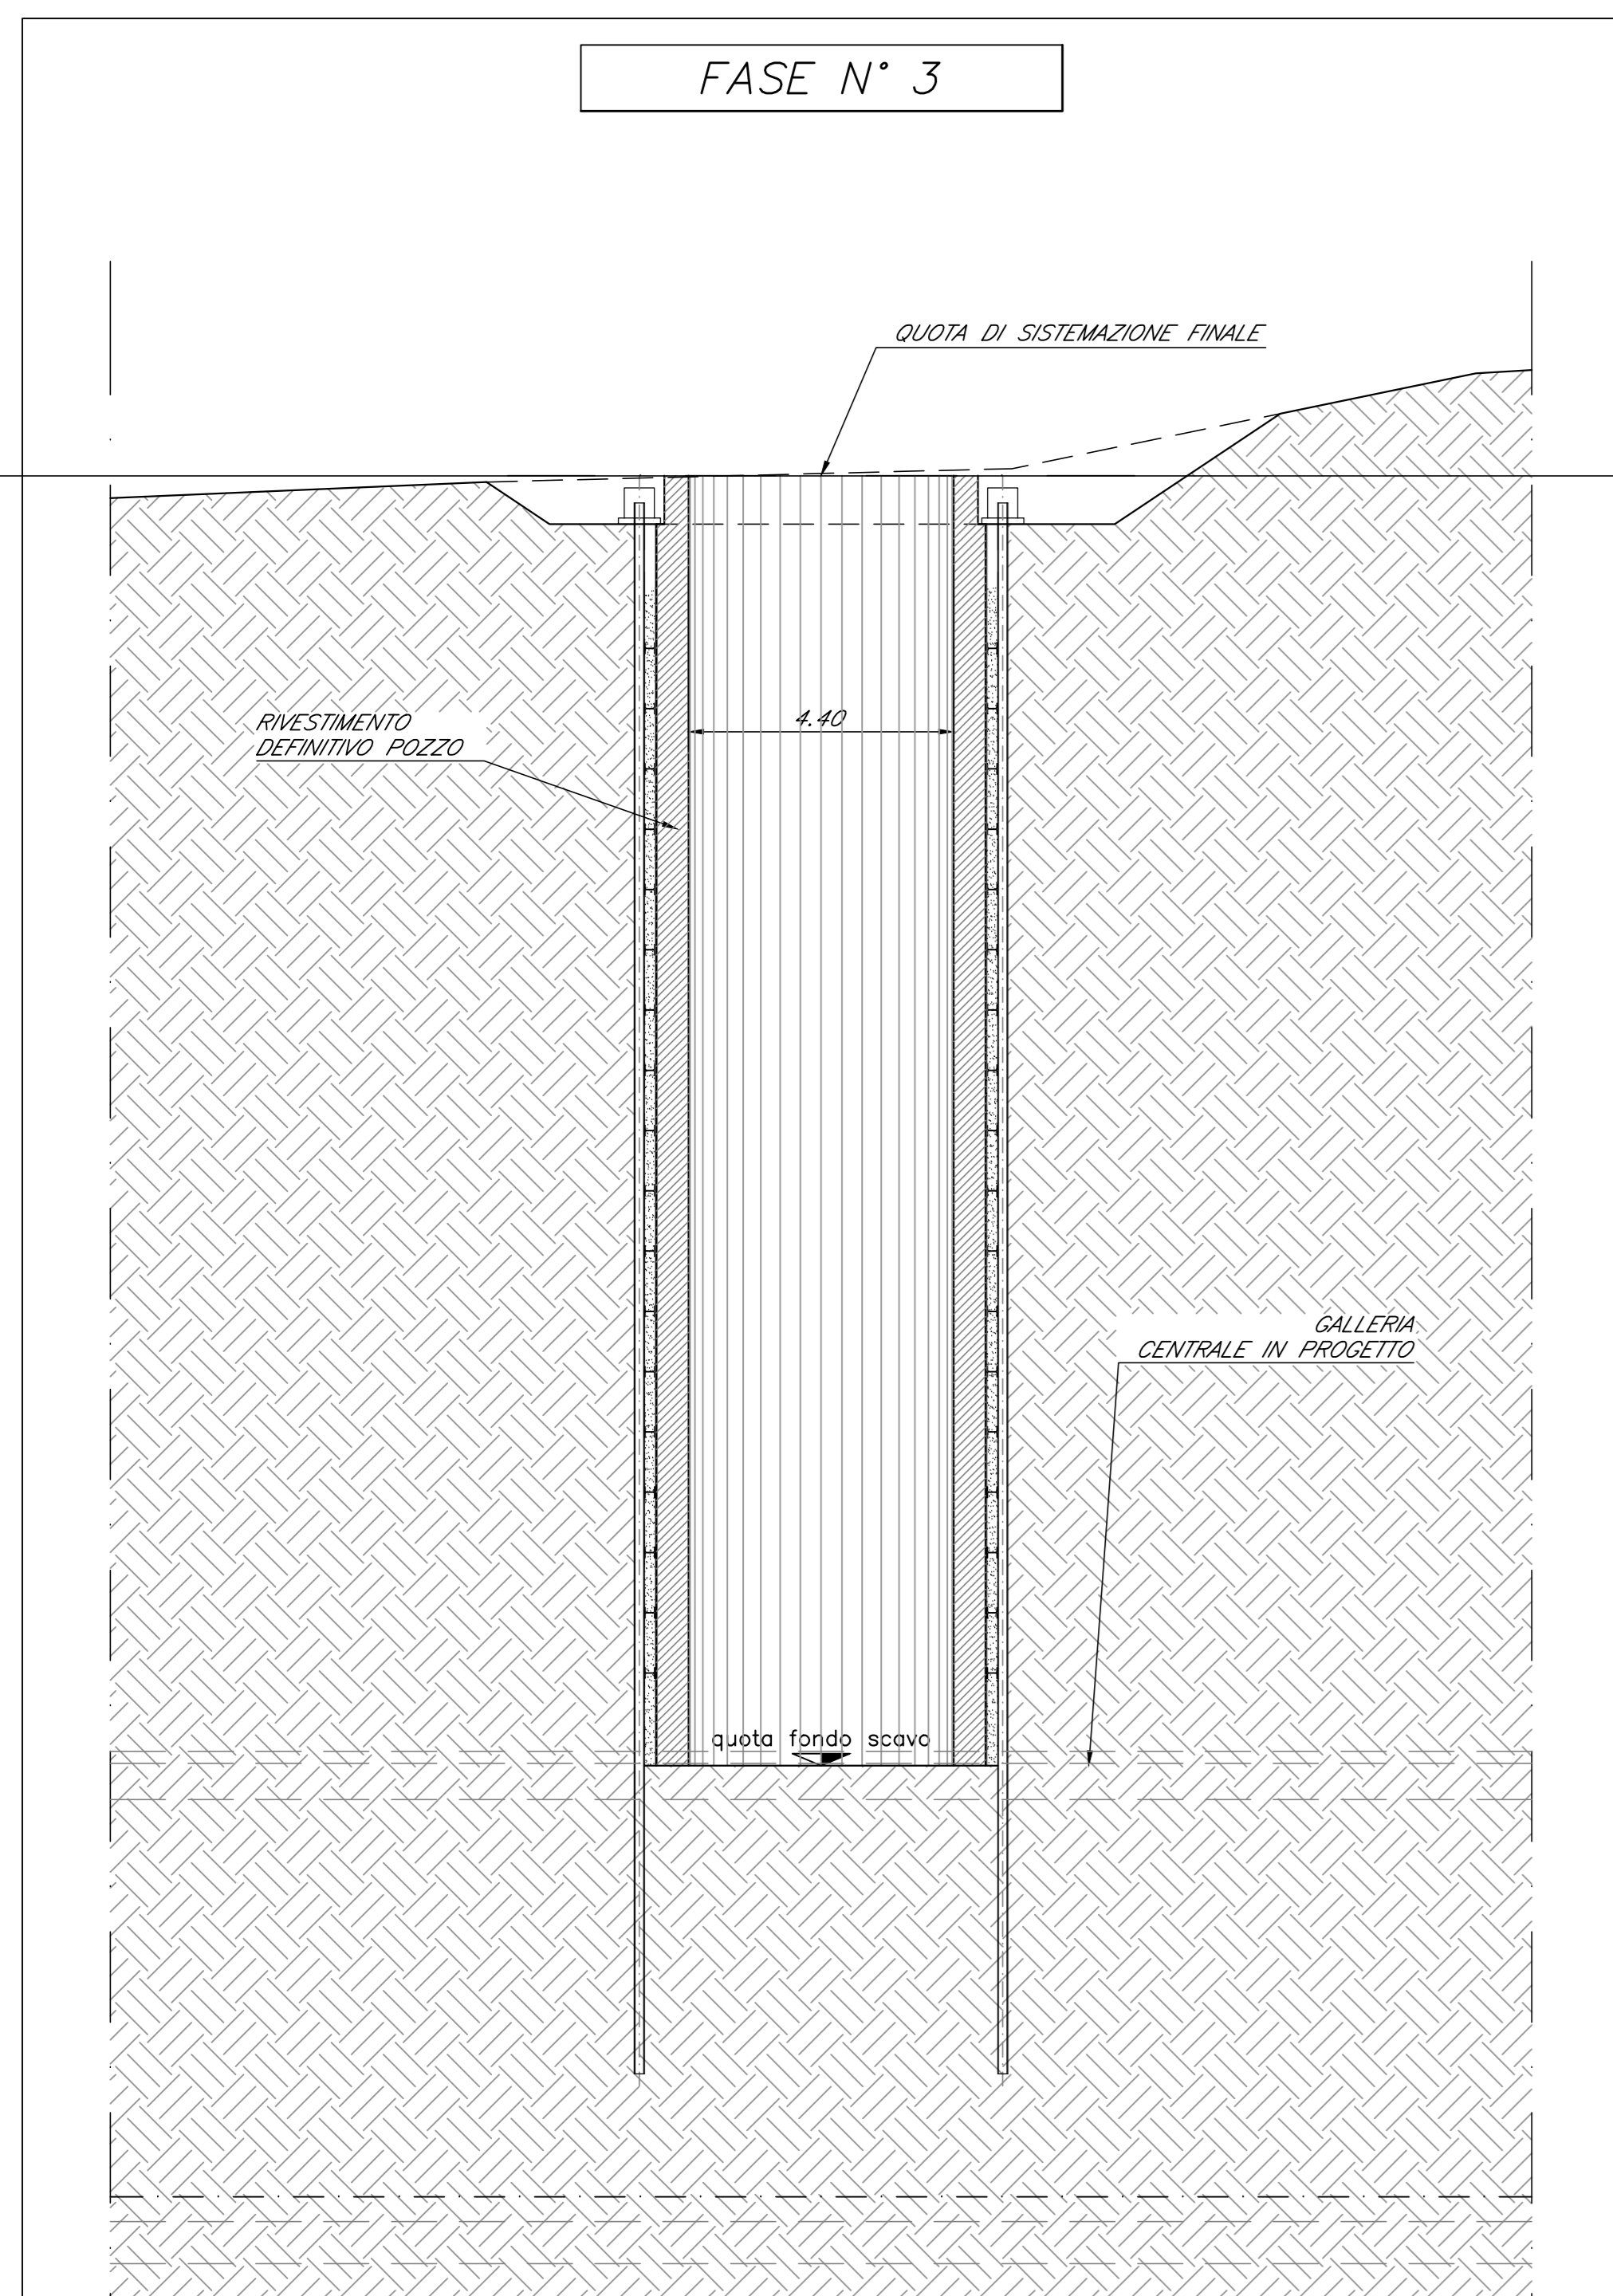


- GETTO DEL RIVESTIMENTO DEFINITIVO DEL POZZO FINO A QUOTA DI PROGETTO DELLA SISTEMAZIONE FINALE

FASE N° 4

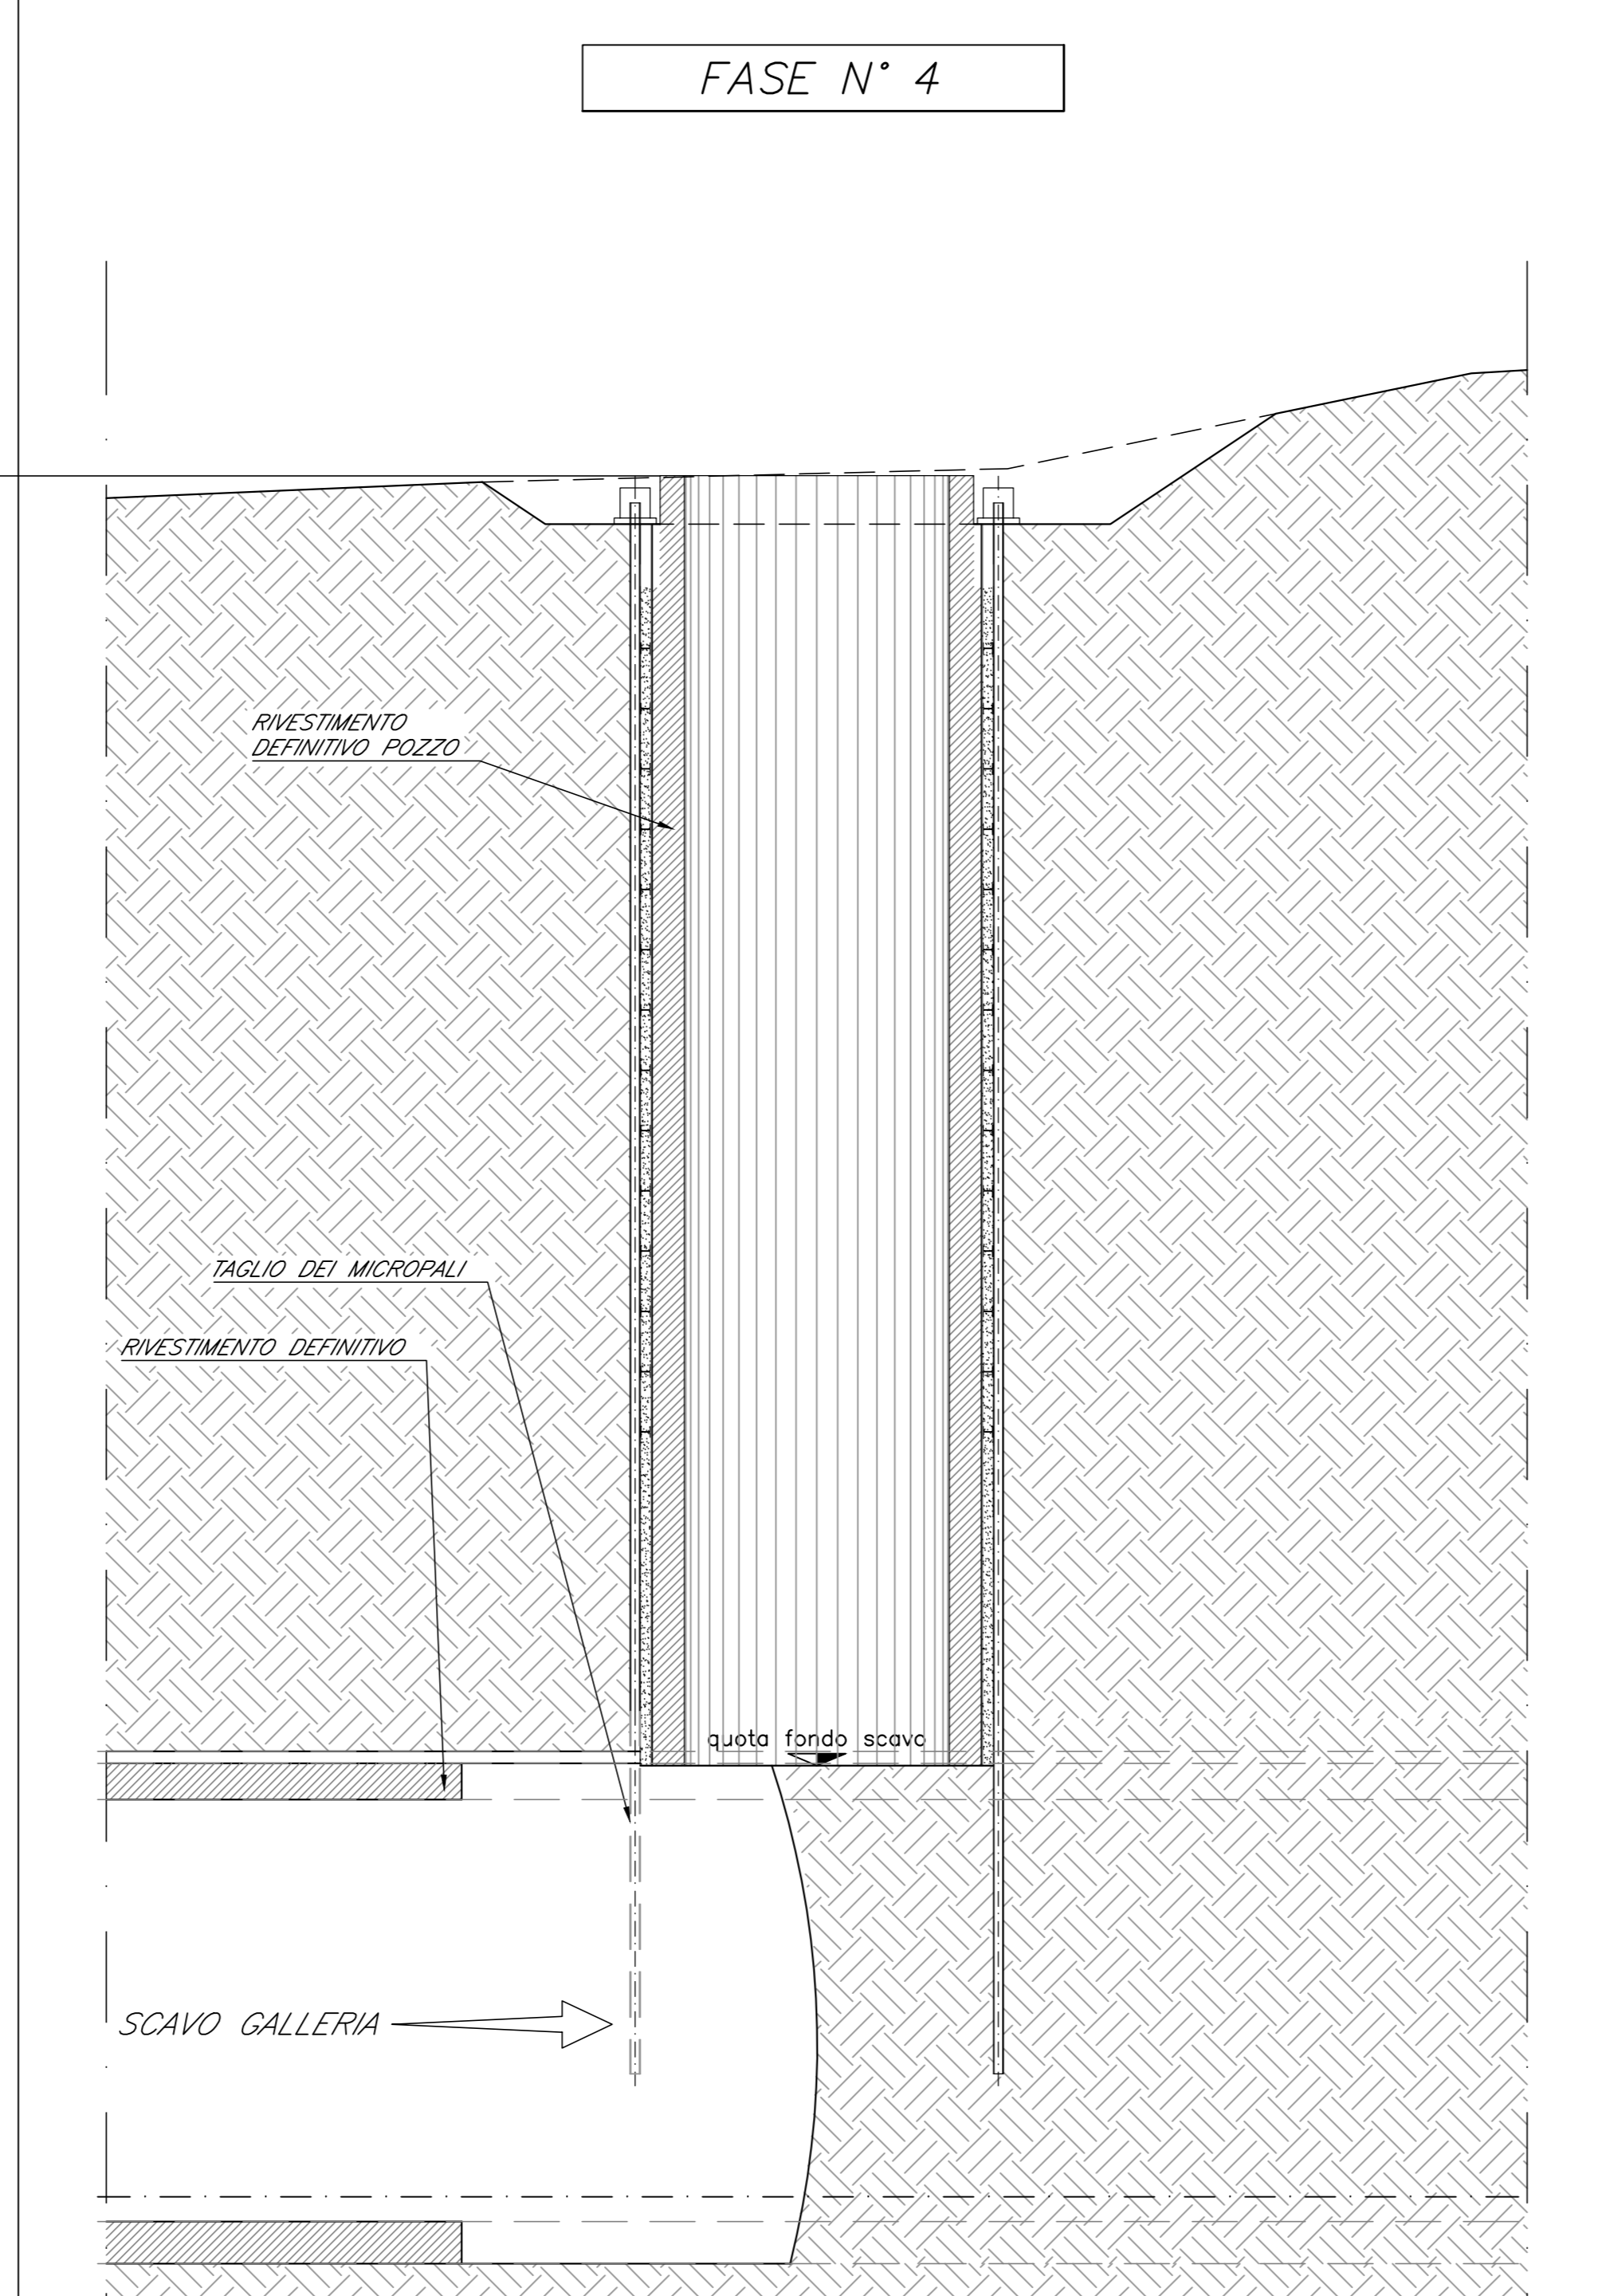

- SCAVO DELLA GALLERIA CENTRALE (SI VEDANO SPECIFICI ELABORATI)
- TAGLIO E RIMOZIONE DEI MICROPALI IN CORRISPONDENZA DEL POZZO

FASE N° 5

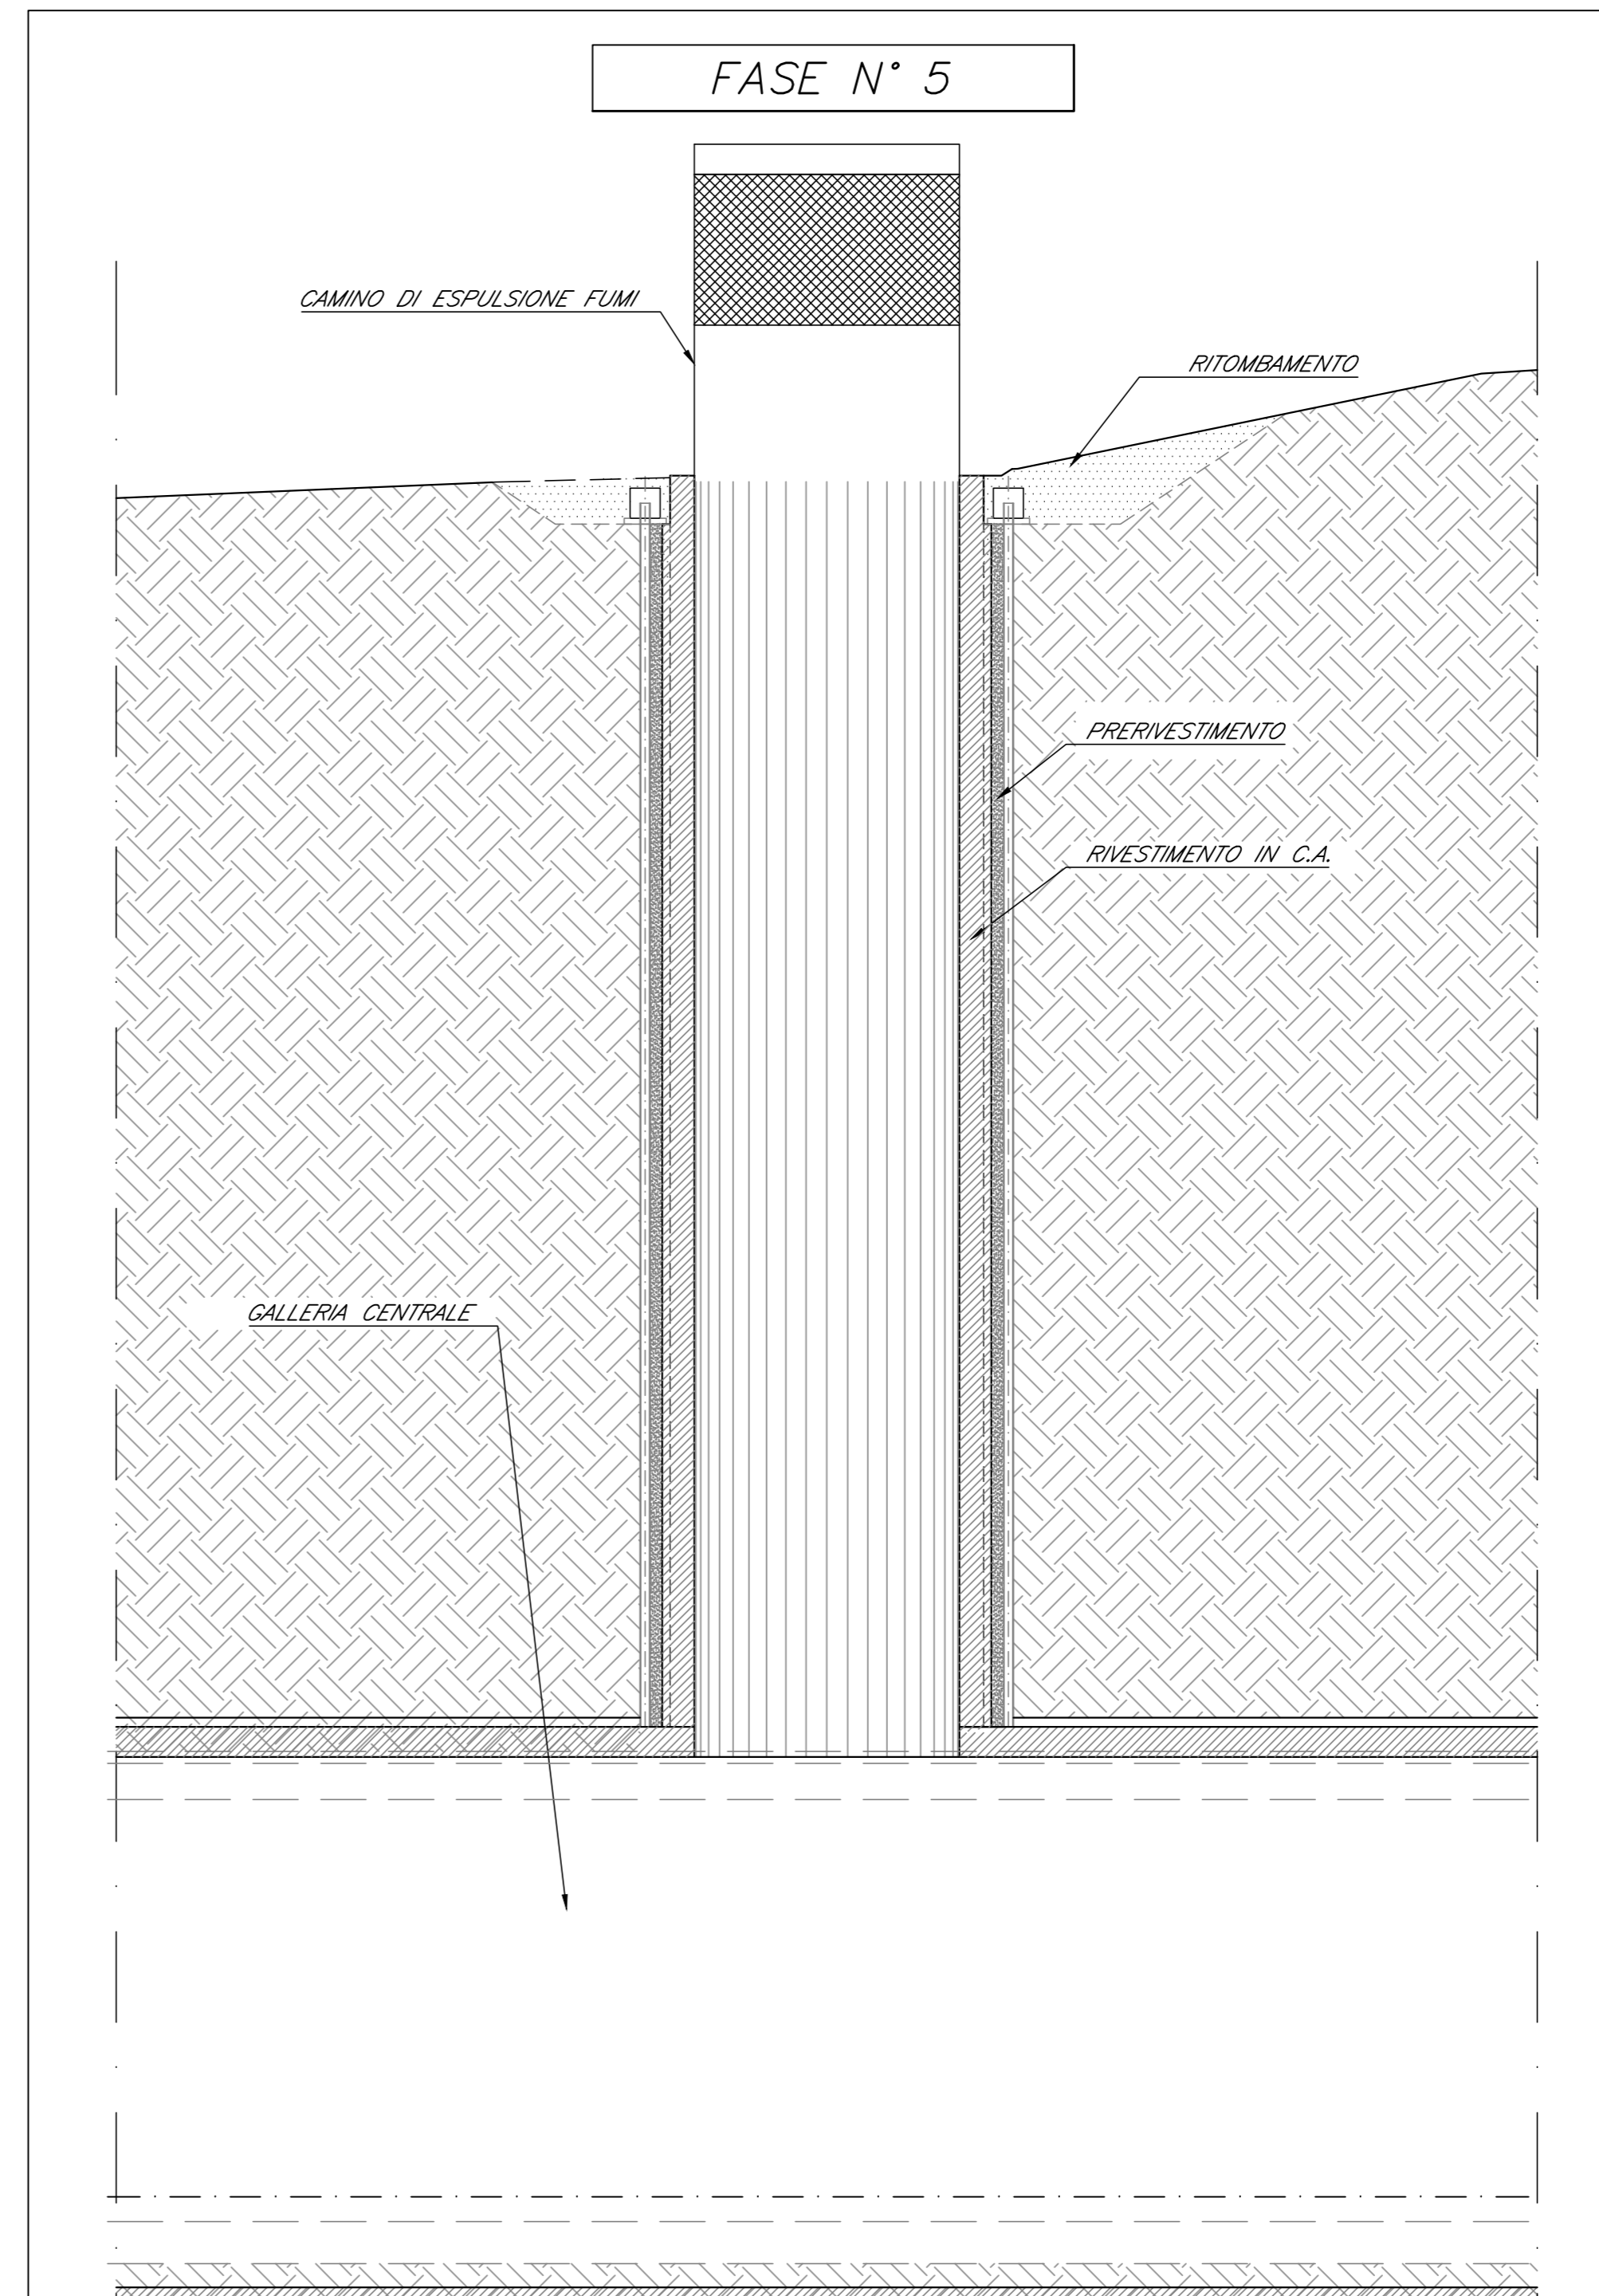

- GETTO DI COMPLETAMENTO DELLA CALOTTA DELLA GALLERIA IN CORRISPONDENZA DEL RIVESTIMENTO DEFINITIVO DEL POZZO
- RITOMBAMENTO E SISTEMAZIONE DEFINITIVA SUPERFICIALE CON POSA IN OPERA DEL CAMINO DI ESPULSIONE FUMI

NOTE :

LA QUOTA DI SBOCO DEL POZZO E LA GEOMETRIA DEGLI SBANCAMENTI DOVRANNO ESSERE VERIFICATE IN FASE ESECUTIVA DATO CHE ATTUALMENTE IL PARCHEGGIO E' ANCORA IN FASE COSTRUZIONE

COMMITTENTE:



PROGETTAZIONE:



U.O. GALLERIE

PROGETTO DEFINITIVO

RADDOPPIO DELLA LINEA GENOVA - VENTIMIGLIA
TRATTA FINALE LIGURE - ANDORA

GALLERIA ALASSIO
POZZI EQUILIBRATORI E DI VENTILAZIONE
POZZO EQUILIBRATORE/VENTILAZIONE LATO GENOVA
FASI ESECUTIVE

SCALA:

1:100

COMMESSA LOTTO FASE ENTE TIPO DOC. OPERA/DISCIPLINA PROGR. REV.

I|V|0|1| 0|0| D| 0|7| B|Z| F|Z|0|4|0|0| 0|0|2| A

Rev.	Descrizione	Redatto	Data	Verificato	Data	Approvato	Data	Autorizzato	Data
A	Emissione esecutiva	[Firma]	01/01/2022	[Firma]	01/01/2022	[Firma]	01/01/2022	[Firma]	01/01/2022

File: IV01007BZPZ040002A.dwg

n. Etab.: 243