PLANIMETRIA NICCHIE

SCALA 1 : 1000

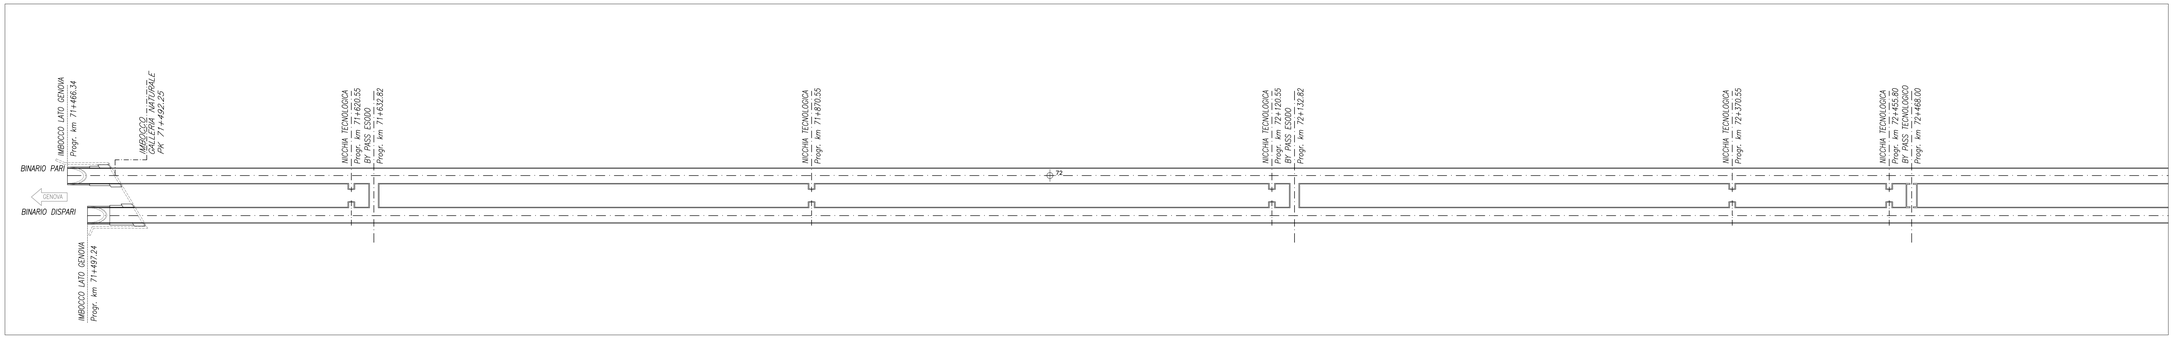

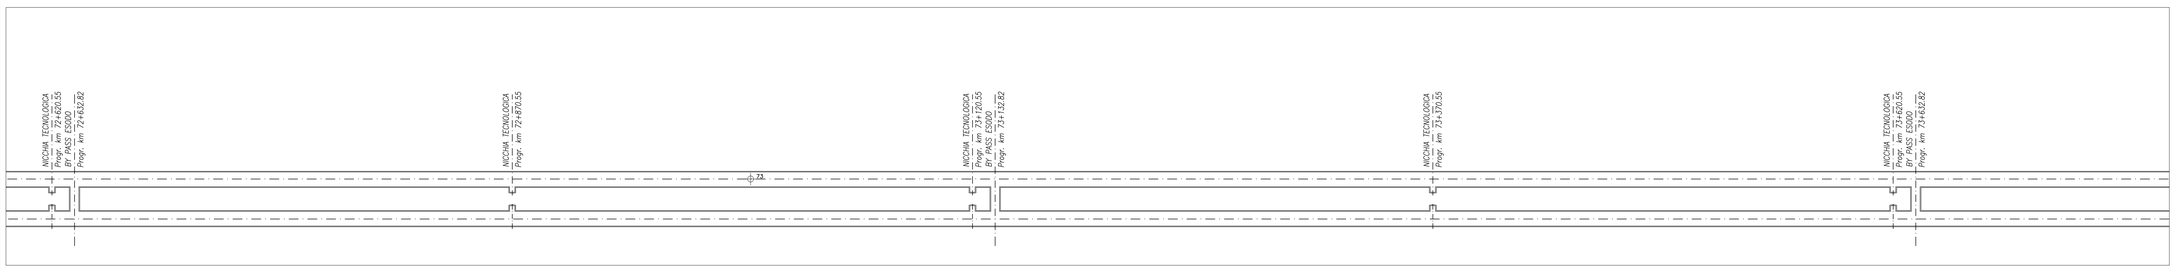

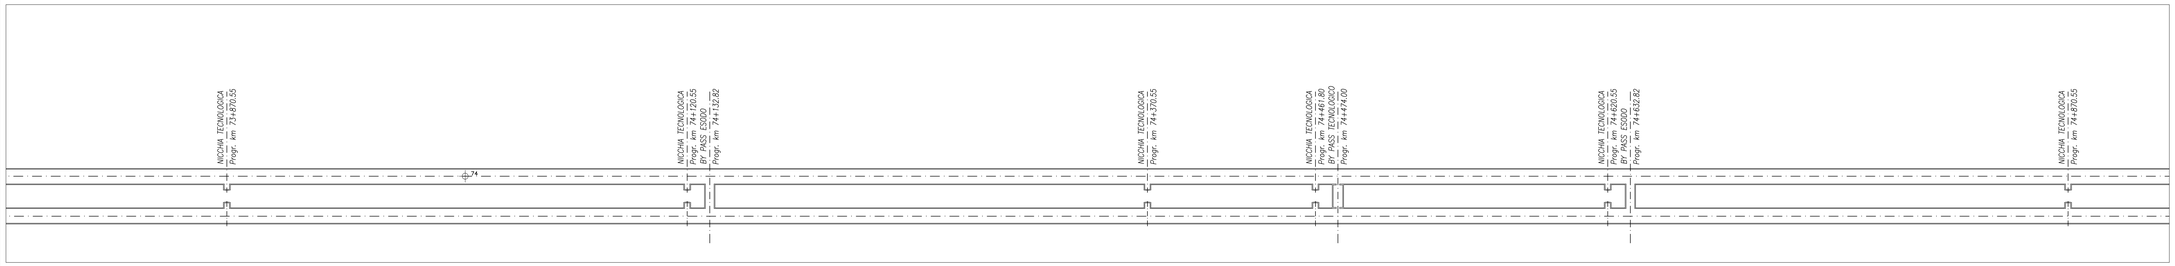

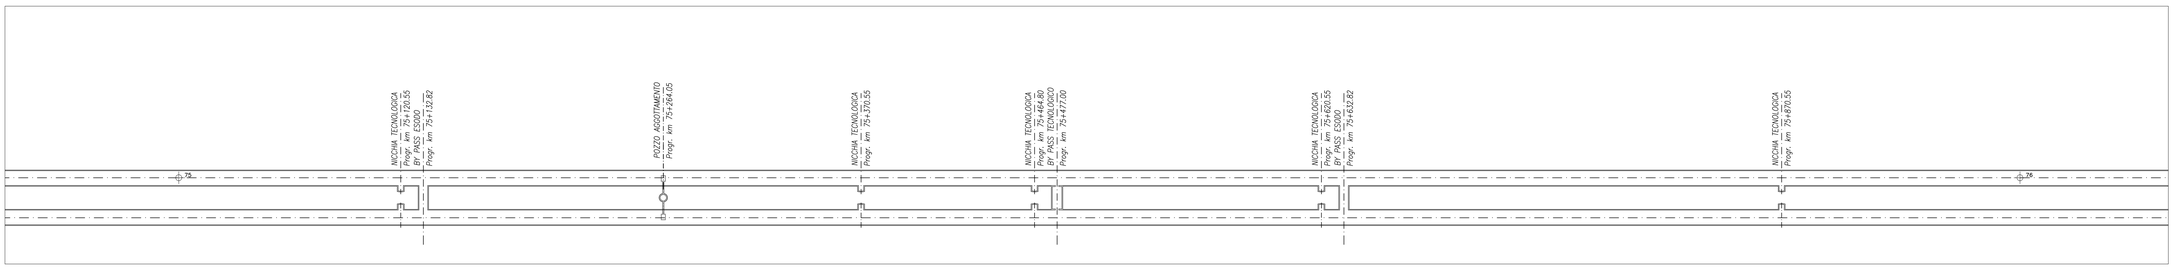

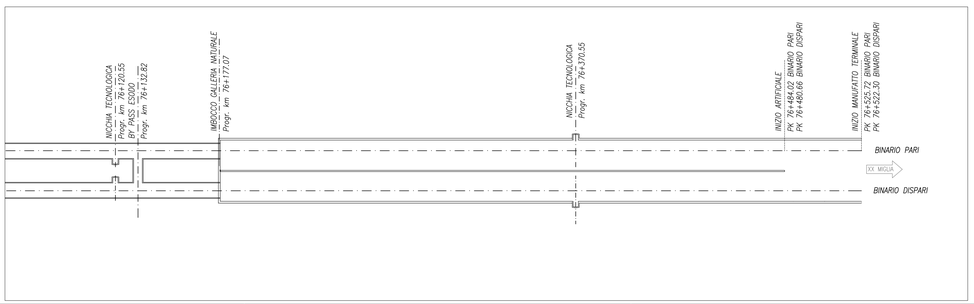

COMMITTENTE:

RFI RETE FERROVIARIA ITALIANA
GRUPPO FERROVIE DELLO STATO ITALIANE

PROGETTAZIONE:

ITALFERR
GRUPPO FERROVIE DELLO STATO ITALIANE

U.O. GALLERIE

PROGETTO DEFINITIVO

RADDOPPIO DELLA LINEA GENOVA - VENTIMIGLIA

TRATTA FINALE LIGURE - ANDORA

GALLERIA CASTELLARI
SCHEMA PLANIMETRICO UBICAZIONE
NICCHIE E BY-PASS

SCALA: 1:1000

COMMESSA	LOTTO	FASE	ENTE	TIPO DOC.	OPERA/DISCIPLINA	PROGR.	REV.
I V 0 I	0 0	D	0 7	L 6	G A 0 3 0 0	0 0 1	A

Rev.	Descrizione	Redatto	Data	Verificato	Data	Approvato	Data	Autorizzato Data
A	Emissione esecutiva	A. Di Ruggi	Gen. 2022	A. Migliorisi/G.Gatti	Gen. 2022	G. Fadda	Gen. 2022	A. Iacolo Gen. 2022

ITALFERR S.p.A.
U.O. GALLERIE
Dott. Ing. Alessandro Iacolo
Ordine degli Ingegneri di Roma
n. 19744

File: IV0I00D07LGGN0300001A.dwg — n. Elab.: 92

09/10/AM/3142701 14.01.22 — REV.01 LC