


PLANIMETRIA  
SCALA 1:100

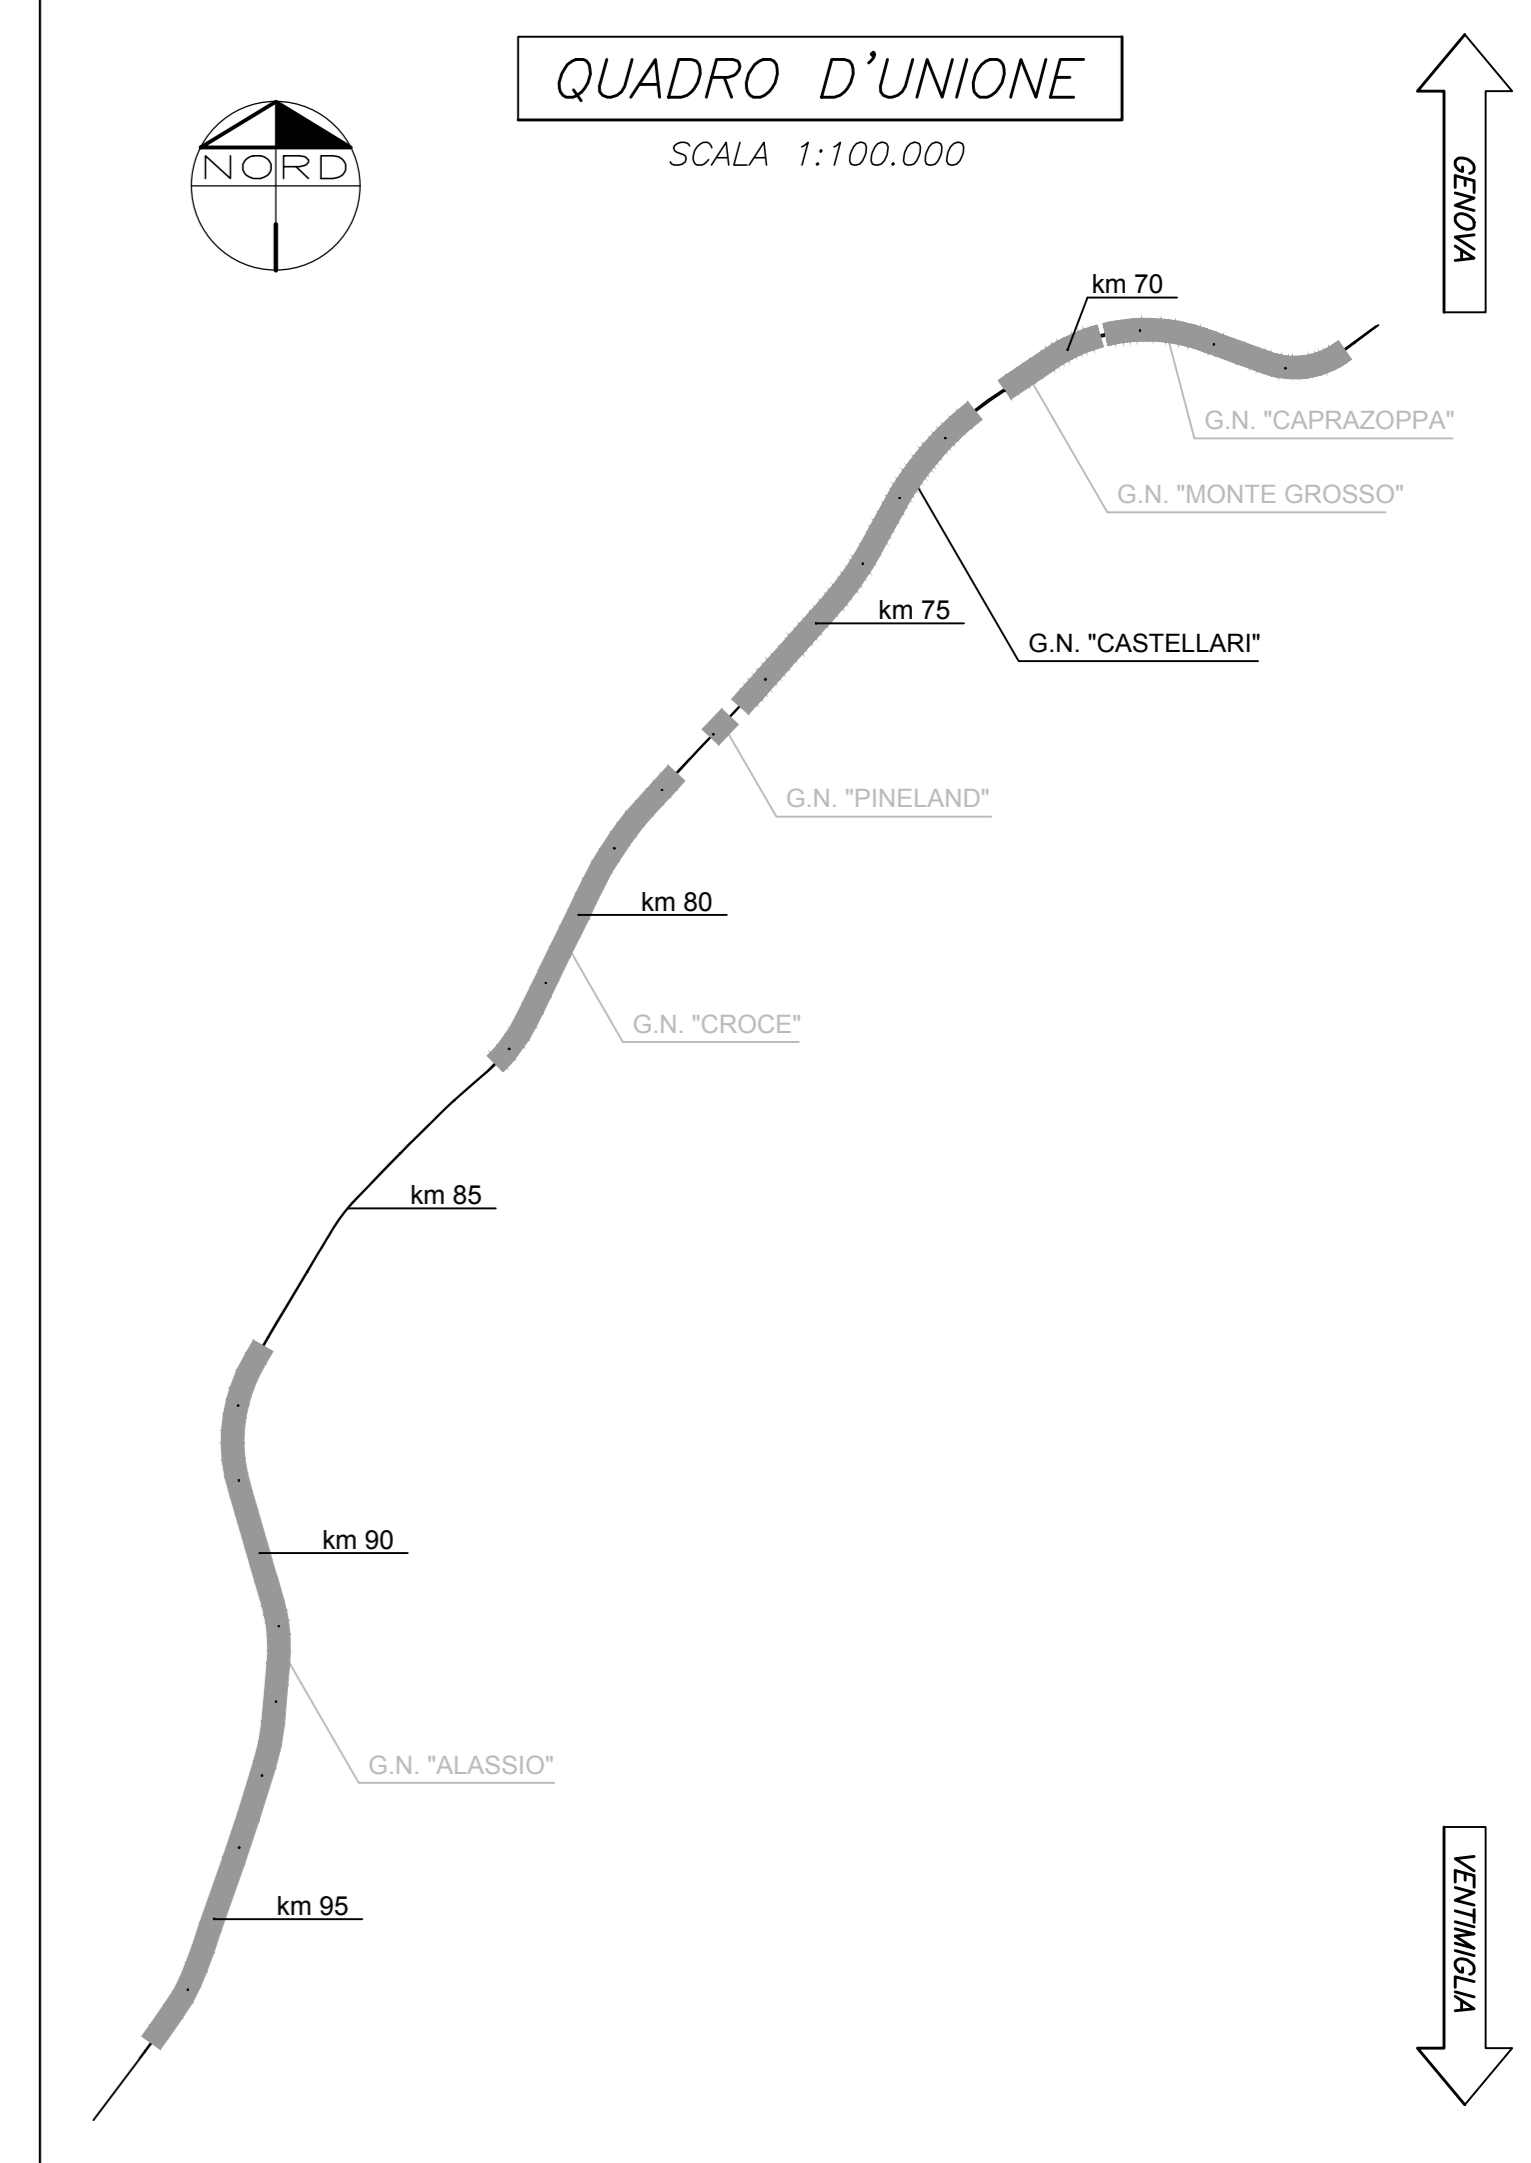

QUADRO D'UNIONE  
SCALA 1:100.000

COMMITTENTE: **RFI**  
RETE FERROVIARIA ITALIANA  
GRUPPO FERROVIE DELLO STATO ITALIANE

PROGETTAZIONE: **TALFER**  
GRUPPO FERROVIE DELLO STATO ITALIANE

U.O. GALLERIE

PROGETTO DEFINITIVO

RADDOPPIO DELLA LINEA GENOVA - VENTIMIGLIA  
TRATTA FINALE LIGURE - ANDORA

GALLERIA CASTELLARI  
POZZO AGGOTTAMENTO  
PLANIMETRIA GENERALE

SCALA: 1:100

COMMESSA LOTTO FASE ENTE TIPO DOC. OPERA/DISCIPLINA Progr. REV.

IV01 00 D 07 P6 GN0300 002 A

Rev.	Descrizione	Redatto	Data	Verificato	Data	Approvato	Data	Autorizzato	Data
A	Edizione definitiva	DF	04/2021	DF	04/2021	DF	04/2021	A. SIVORI	04/2021

File: IV000007P6GN0300002A.dwg n. Elab.: 127