


PLANIMETRIA  
SCALA 1:200

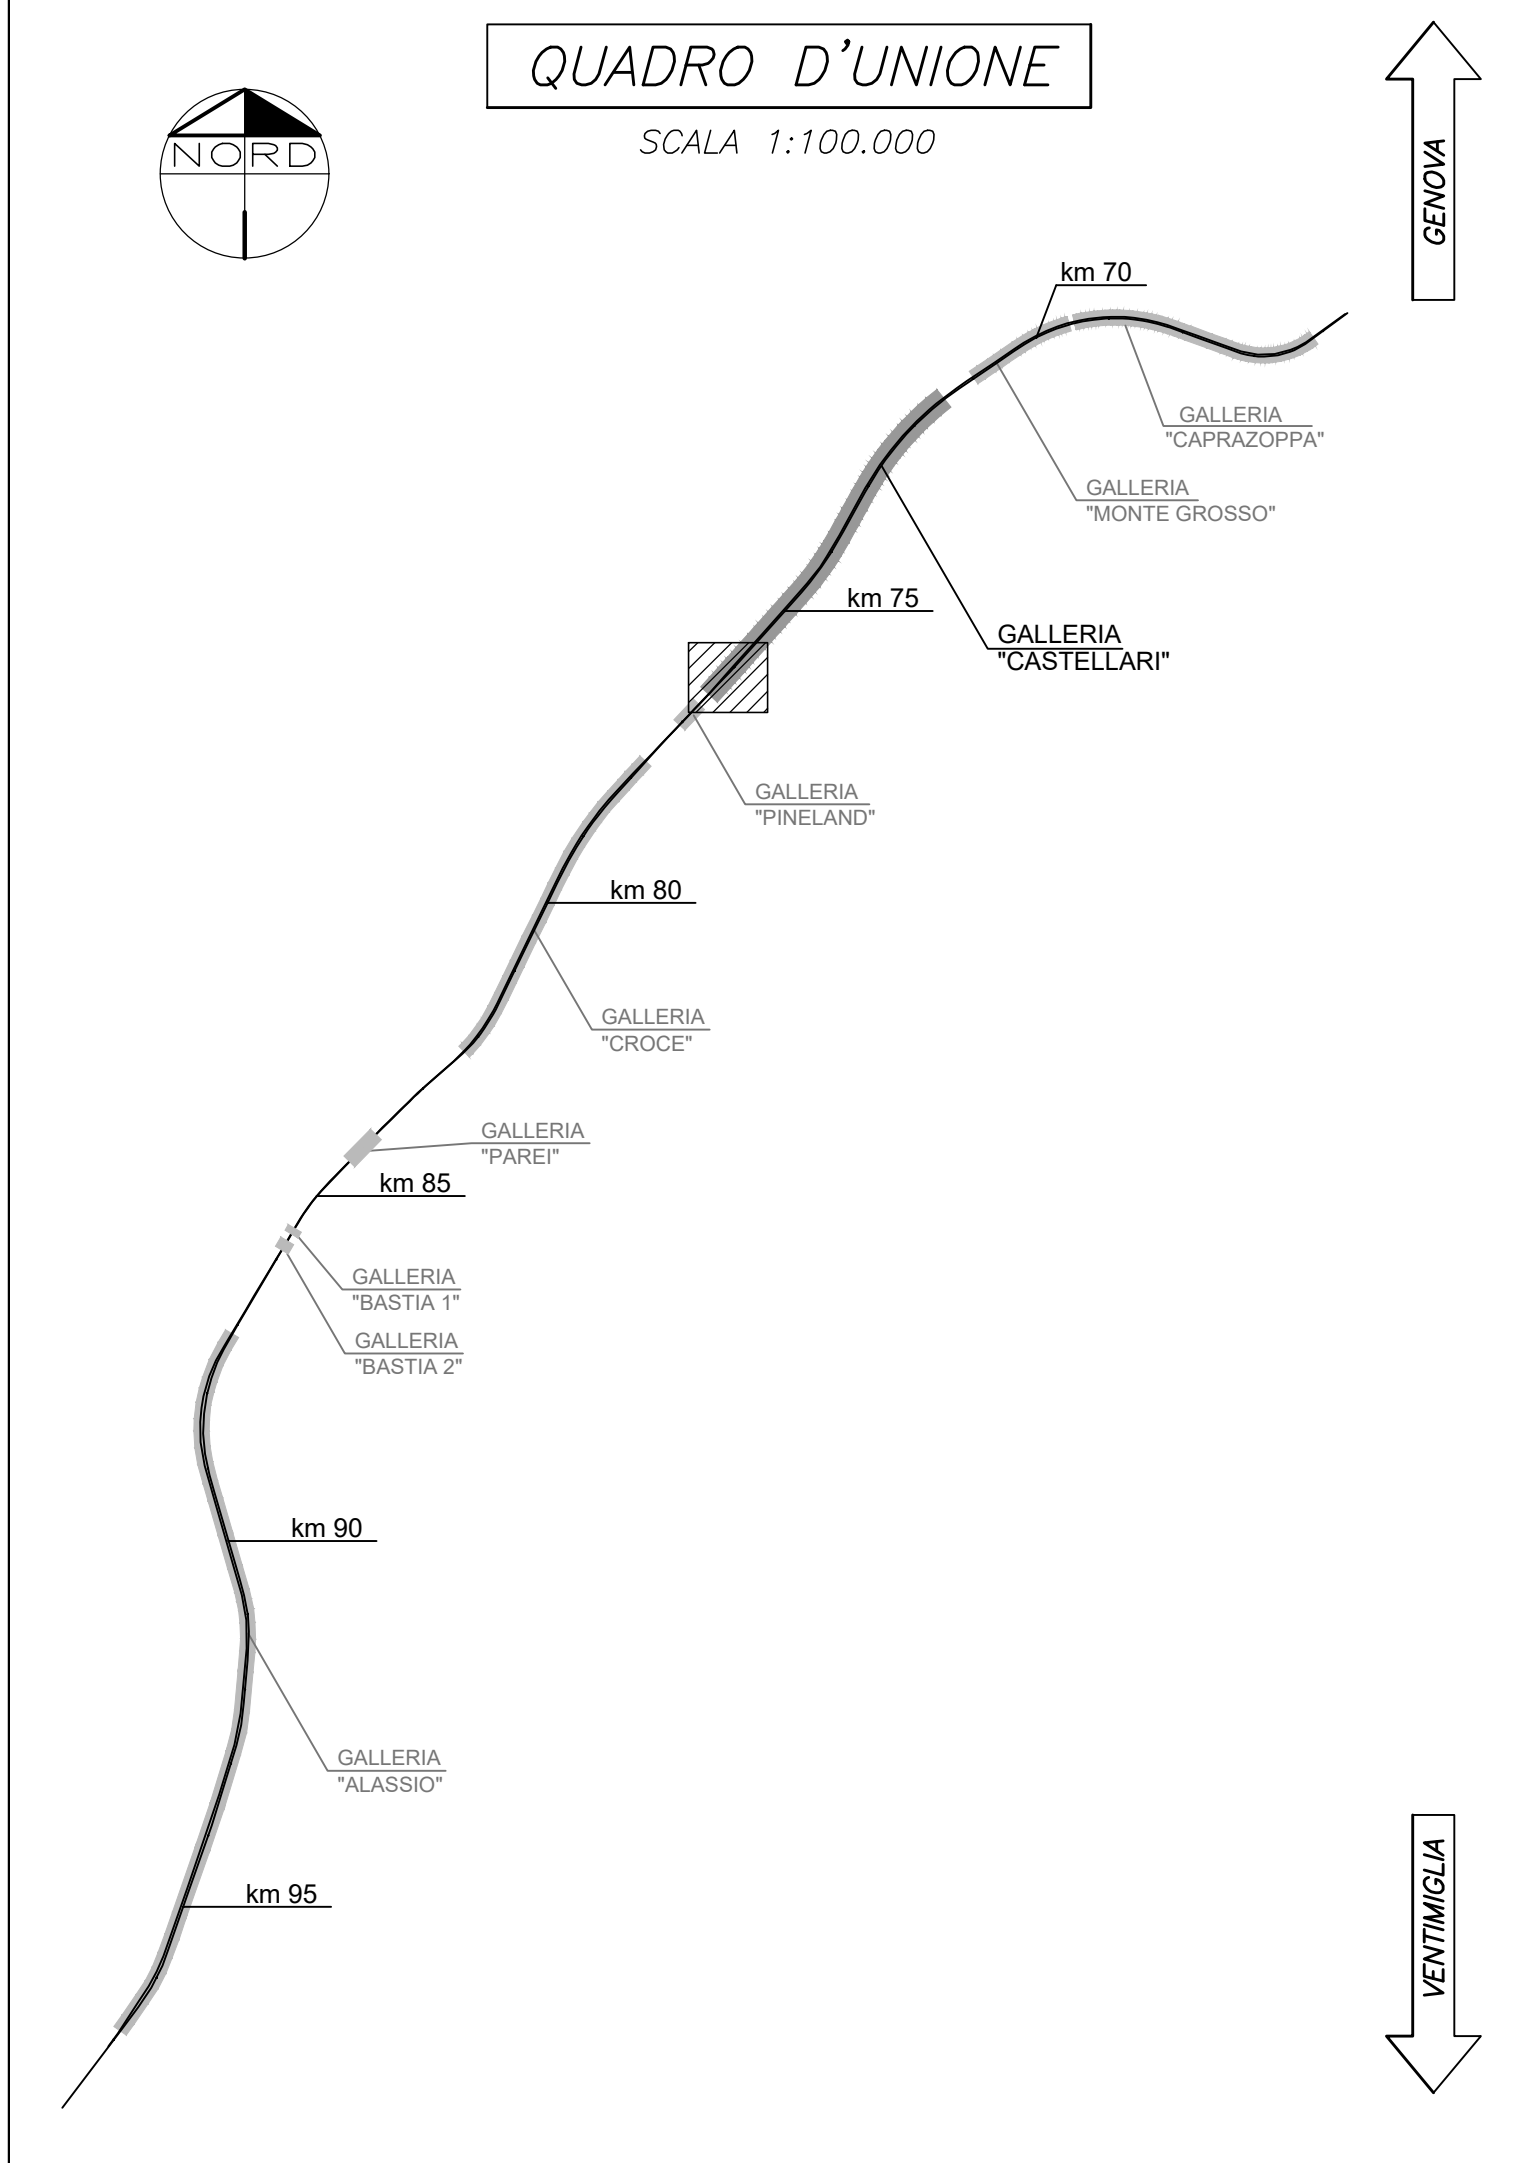

- FASI ESECUTIVE
- REALIZZAZIONE DEI PIANI GENERALI DI SBANCAMENTO.
  - REALIZZAZIONE DELLA PISTA DI LAVORO E DELLE PIAZZOLE PER L'ESECUZIONE DEI DIAFRAMMI.
  - REALIZZAZIONE PARATIA E TRAVE DI TESTATA.
  - ESECUZIONE DEI CONSOLIDAMENTI A TERZO DELLA PARATIA SUL FRONTE DI IMBOCCO.
  - SCAVO DI SBANCAMENTO FINO A -0.50m DALLA QUOTA DI PROGETTO DEL 1° ORDINE DI TIRANTI.
  - PERFORAZIONE, INSERIMENTO TREFOLI E CEMENTAZIONE DEL PRIMO ORDINE DI TIRANTI.
  - RIPETIZIONE DELLA FASE PRECEDENTE CON SBANCAMENTO FINO A QUOTA -0.50m DALLA QUOTA DI PROGETTO DEI TIRANTI PER I RESTANTI ORDINI.
  - SCAVO FINO A QUOTA FONDO SCAVO.
  - REALIZZAZIONE CARPENTERIA METALLICA PER DIMA D'ATTACCO.
  - REALIZZAZIONE DIMA D'ATTACCO.
  - REALIZZAZIONE DELLA 1° SELLA DI TRANSITO FRESEA.
  - ATTACCO DELLO SCAVO MECCANIZZATO A PARTIRE DAL 1° LATO.
  - DEMOLIZIONE DELLA 1° SELLA DI TRANSITO FRESEA.
  - REALIZZAZIONE DELLA 2° SELLA DI TRANSITO FRESEA.
  - ATTACCO DELLO SCAVO MECCANIZZATO SUL 2° LATO.
  - DEMOLIZIONE DELLA 2° SELLA DI TRANSITO FRESEA.
  - A TERMINE DELLE OPERAZIONI DI SMARINO DELLO SCAVO MECCANIZZATO, REALIZZAZIONE DELLE STRUTTURE INTERNE I.C.A.
  - RITOMBAMENTO CON RIPROFILATURA DEL TERRENO ORIGINARIO/SECONDO QUOTE DI PROGETTO.
  - REALIZZAZIONE DELLE OPERE DI COMPLEMENTO DI SUPERFICIE.

NOTE

IL PRESENTE ELABORATO RIPORTA I PRINCIPALI PIANI DI SBANCAMENTO E RIPRISTINO PER L'ESECUZIONE DEI DIAFRAMMI. I PIANI DI LAVORO DI DETTAGLIO VERRANNO RAPPRESENTATI IN VASE ESECUTIVA

- LEGENDA
- PC Piano dei centri
  - PF Piano del ferro
  - PS Piano di scavo

COMMITTENTE:

PROGETTAZIONE:

U.O. GALLERIE

PROGETTO DEFINITIVO

RADDOPPIO DELLA LINEA GENOVA - VENTIMIGLIA

TRATTA FINALE LIGURE - ANDORA

GALLERIA CASTELLARI

IMBOCCO LATO VENTIMIGLIA

PLANIMETRIA DELLE OPERE D'IMBOCCO

FASI PROVVISORIE - TAV. 1/2

SCALA: 1:200

COMMESSA LOTTO FASE ENTE TIPO DOC. OPERA/DISCIPLINA PROGR. REV.

I | V | 0 | 1 | 0 | 0 | D | 0 | 7 | P | 9 | G | A | 0 | 6 | 0 | 0 | 0 | 0 | 1 | A

Rev.	Descrizione	Ridetto	Data	Verificato	Data	Approvato	Data	Autorizzato	Data
A	Emissione definitiva	PSA	06/2021	PSA	06/2021	PSA	06/2021	PSA	06/2021

File: N:\050007\PSG\A000001A.dwg n. Elab.: 103