PLANIMETRIA

SCALA 1:200

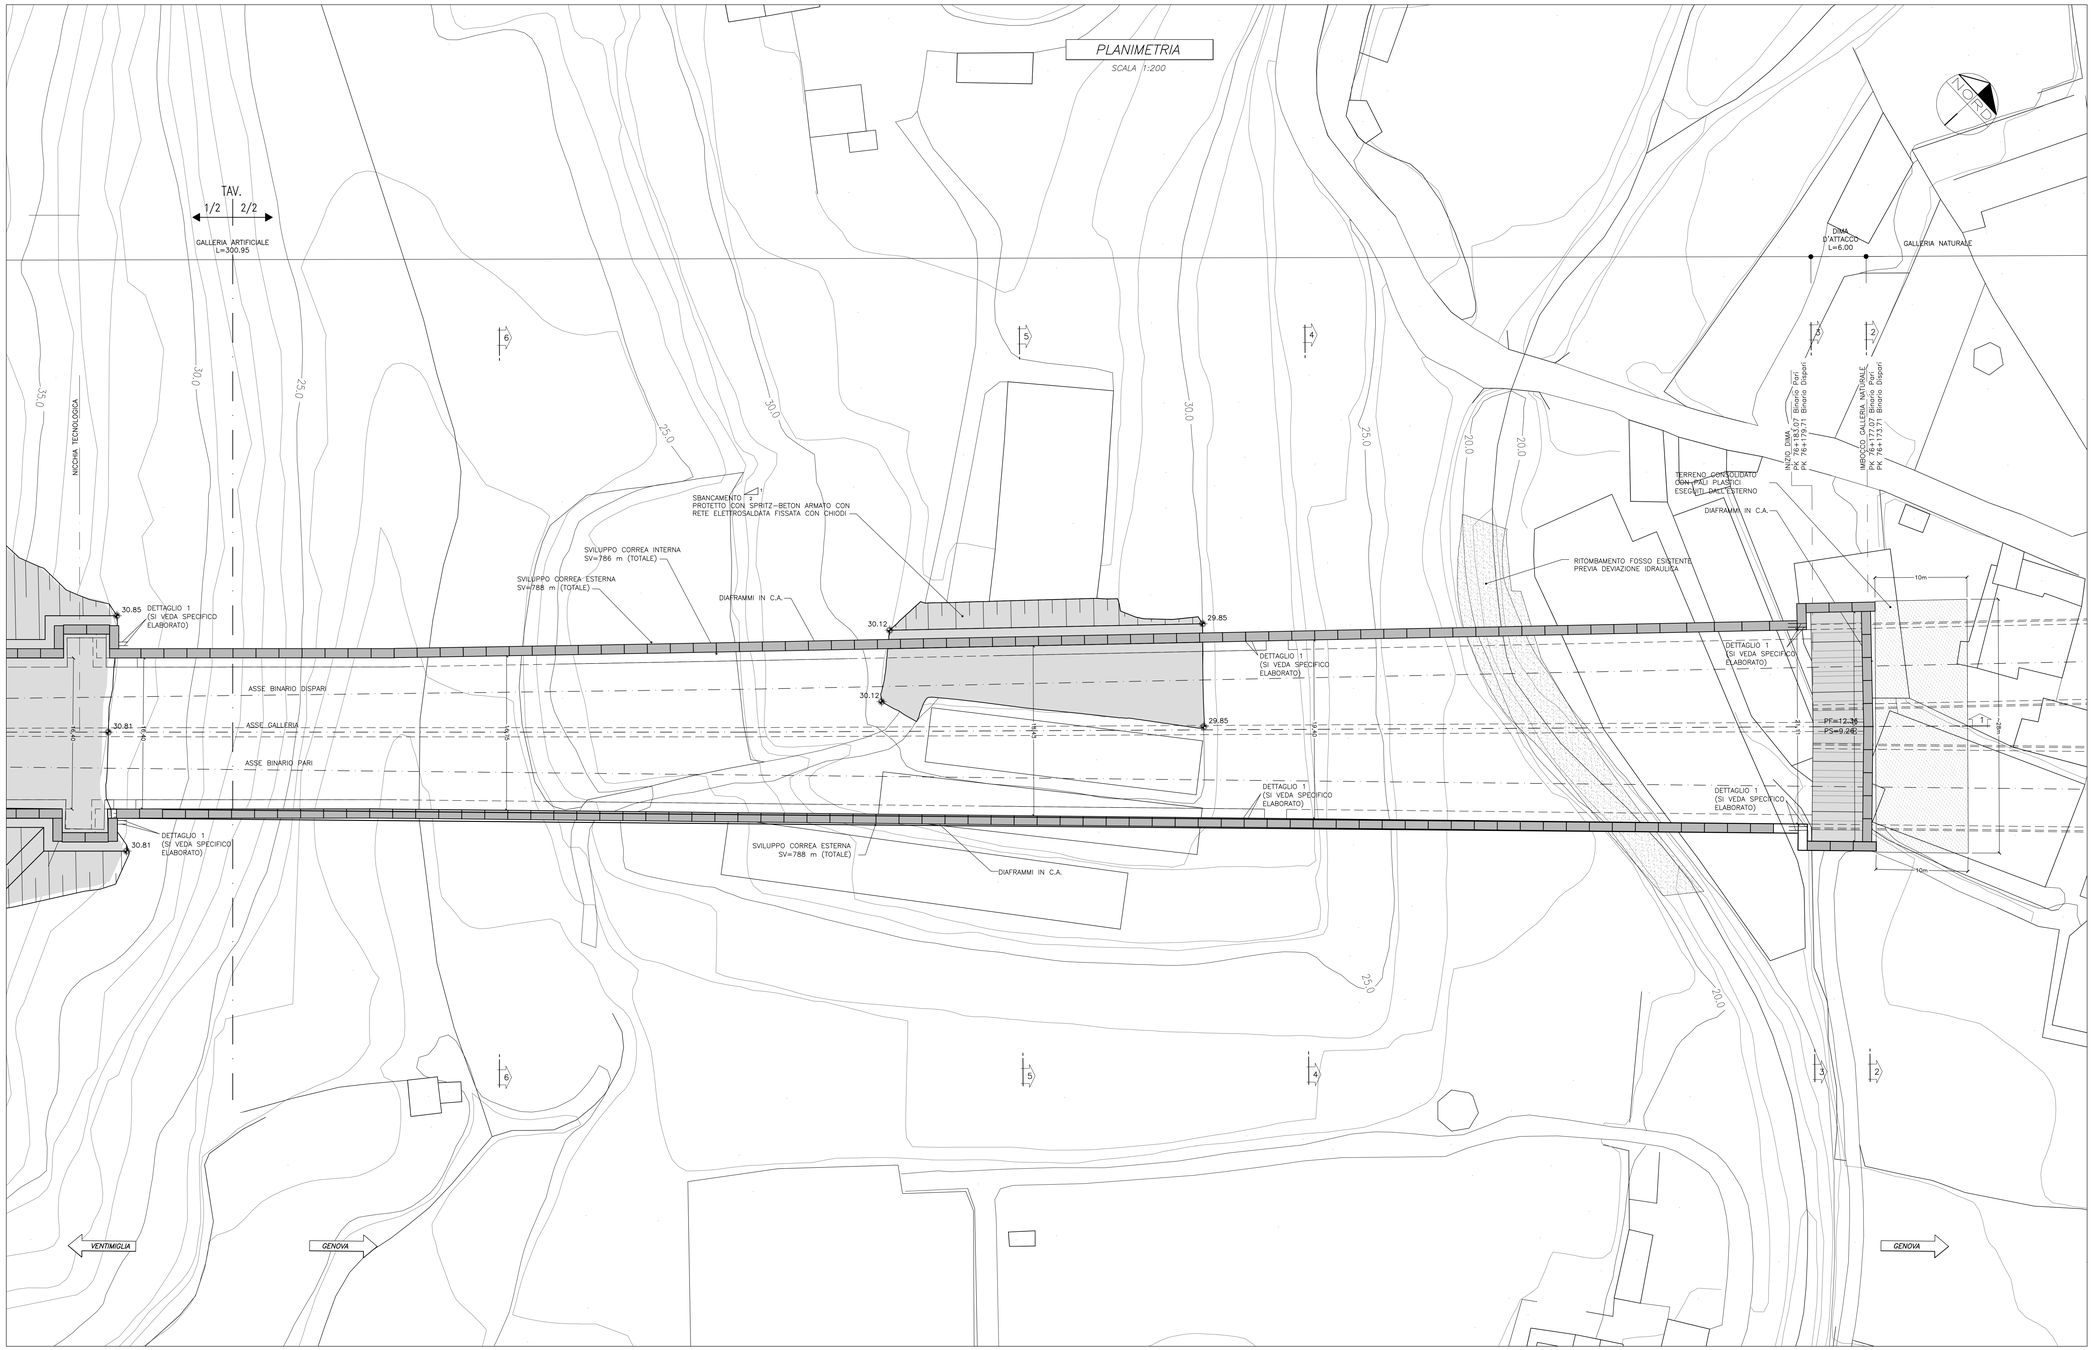

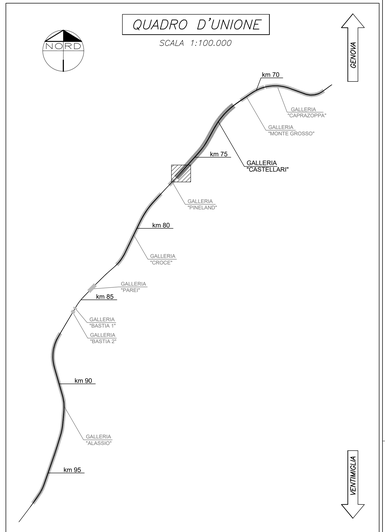

FASI ESECUTIVE

- REALIZZAZIONE DEI PIANI GENERALI DI SBANCAMENTO.
- REALIZZAZIONE DELLA PISTA DI LAVORO E DELLE PIAZZOLE PER L'ESECUZIONE DEI DIAFRAMMI.
- REALIZZAZIONE PARATIA E TRAVE DI TESTATA.
- ESECUZIONE DEI CONSOLIDAMENTI A TERGO DELLA PARATIA SUL FRONTE DI IMBOCCO.
- SCAVO DI SBANCAMENTO FINO A −0.50m DALLA QUOTA DI PROGETTO DEL 1° ORDINE DI TIRANTI.
- PERFORAZIONE, INSERIMENTO TREFOLI E CEMENTAZIONE DEL PRIMO ORDINE DI TIRANTI.
- RIPETIZIONE DELLA FASE PRECEDENTE CON SBANCAMENTO FINO A QUOTA −0.50m DALLA QUOTA DI PROGETTO DEI TIRANTI PER I RESTANTI ORDINI.
- SCAVO FINO A QUOTA FONDO SCAVO.
- REALIZZAZIONE CARPENTERIA METALLICA PER DIMA D'ATTACCO.
- REALIZZAZIONE DIMA D'ATTACCO.
- REALIZZAZIONE DELLA 1° SELLA DI TRANSITO FRESA.
- ATTACCO DELLO SCAVO MECCANIZZATO A PARTIRE DAL 1° LATO.
- DEMOLIZIONE DELLA 1° SELLA DI TRANSITO FRESA.
- REALIZZAZIONE DELLA 2° SELLA DI TRANSITO FRESA.
- ATTACCO DELO SCAVO MECCANIZZATO SUL 2° LATO.
- DEMOLIZIONE DELLA 2° SELLA DI TRANSITO FRESA.
- A TERMINE DELLE OPERAZIONI DI SMARINO DELLO SCAVO MECCANIZZATO, REALIZZAZIONE DELLE STRUTTURE INTERNE I C.A.
- RITOMBAMENTO CON RIPROFILATURA DEL TERRENO ORIGINARIO/SECONDO QUOTE DI PROGETTO.
- REALIZZAZIONE DELLE OPERE DI COMPLETAMENTO DI SUPERFICIE.

NOTE

IL PRESENTE ELABORATO RIPORTA I PRINCIPALI PIANI DI SBANCAMENTO E RIPRISTINO PER L'ESECUZIONE DEI DIAFRAMMI. I PIANI DI LAVORO DI DETTAGLIO VERRANNO RAPPRESENTATI IN VASE ESECUTIVA

LEGENDA

PC	Piano dei centri
PF	Piano del ferro
PS	Piano di scavo

COMMITTENTE: RFI RETE FERROVIARIA ITALIANA — GRUPPO FERROVIE DELLO STATO ITALIANE

PROGETTAZIONE: ITALFERR — GRUPPO FERROVIE DELLO STATO ITALIANE

U.O. GALLERIE

PROGETTO DEFINITIVO

RADDOPPIO DELLA LINEA GENOVA - VENTIMIGLIA

TRATTA FINALE LIGURE - ANDORA

GALLERIA CASTELLARI
IMBOCCO LATO VENTIMIGLIA
PLANIMETRIA DELLE OPERE D'IMBOCCO
FASI PROVVISORIE - TAV. 2/2

SCALA: 1:200

COMMESSA	LOTTO	FASE	ENTE	TIPO DOC.	OPERA/DISCIPLINA	PROGR.	REV.
I V 0 I	0 0	D	0 7	P 9	G A 0 6 0 0	0 0 2	A

Rev.	Descrizione	Redatto	Data	Verificato	Data	Approvato	Data	Autorizzato Data
A	Emissione esecutiva	A. Di Bussolo	Dic. 2021	M. Mottironi/ Dott.	Dic. 2021	V. Fabbi	Dic. 2021	A. Iacobini Dic. 2021

ITALFERR S.p.A. U.O. GALLERIE Via V. Lancetti, 43 - 20158 Milano

File: IV0I00D07P9GA0600002A.dwg — n. Elab.: 104

091.10/W/21420001.15.12.21 – REV.01: EST