

**NOTE**


PER LE CARATTERISTICHE DEI MATERIALI SI VEDA SPECIFICO ELABORATO

**LEGENDA**

PC Piano dei centri  
 PF Piano del ferro  
 PS Piano di scavo

### SEZIONI TIPO DI SCAVO

SCALA 1:200

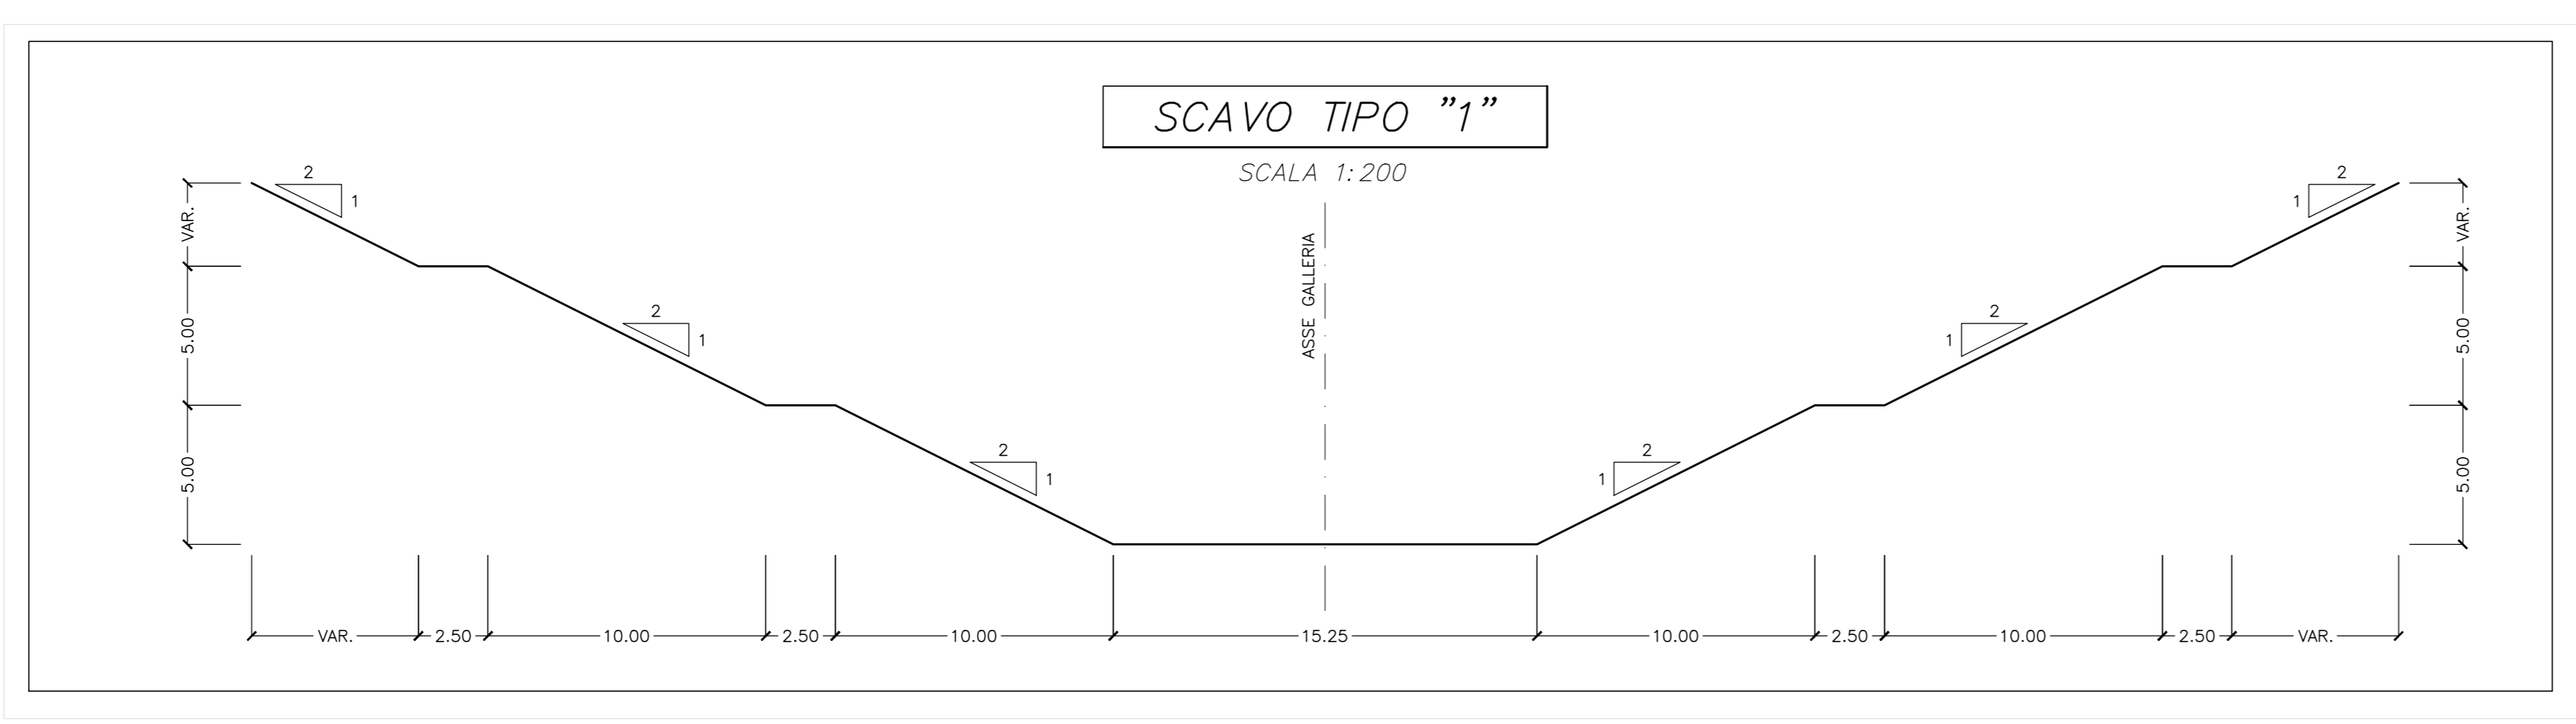

COMMITTENTE: **RFI** RETE FERROVIARIA ITALIANA GRUPPO FERROVIE DELLO STATO ITALIANE

PROGETTAZIONE: **ITALFER** GRUPPO FERROVIE DELLO STATO ITALIANE

**U.O. GALLERIE**

**PROGETTO DEFINITIVO**

**RADDOPPIO DELLA LINEA GENOVA - VENTIMIGLIA**

**TRATTA FINALE LIGURE - ANDORA**

GALLERIA PINELAND  
 IMBOCCO LATO GENOVA  
 PLANIMETRIA DELLE OPERE D'IMBOCCO  
 FASI PROVVISORIE - TAV. 1/2

SCALA: 1:200

COMMESSA LOTTO FASE ENTE TIPO DOC. OPERA/DISCIPLINA PROGR. REV.

IV01 00 07 P9 GA0700 001 A

Rev.	Descrizione	Redatto	Data	Verificato	Data	Approvato	Data	Autorizzato Data
A	Emissione esecutiva	[Signature]	01/2021	[Signature]	01/2021	[Signature]	01/2021	01/2021

File: IV000D07P9GA0700001A.dwg n. Elab.: 130