


NOTE
 PER LE CARATTERISTICHE DEI MATERIALI SI VEDA SPECIFICO ELABORATO

LEGENDA
 PC Piano dei centri
 PF Piano del ferro
 PS Piano di scavo

SEZIONI TIPO DI SCAVO
 SCALA 1:200

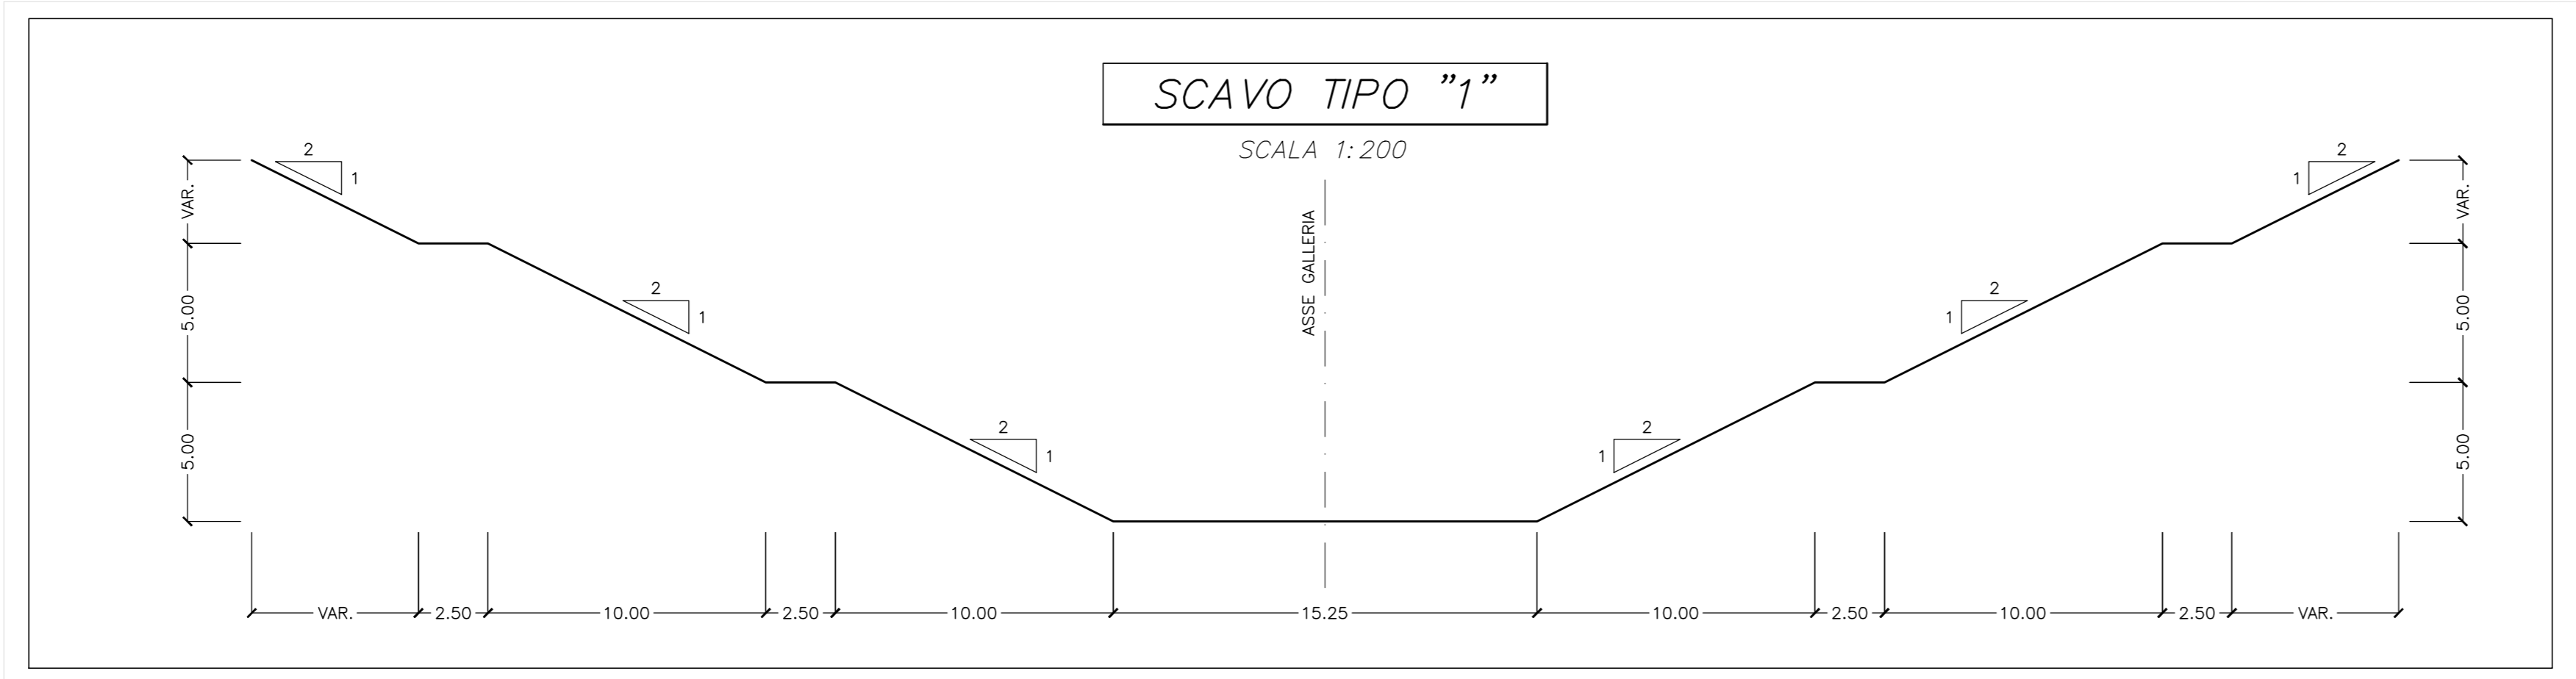

COMMITTENTE:
RFI
 RETE FERROVIARIA ITALIANA
 GRUPPO FERROVIE DELLO STATO ITALIANE

PROGETTAZIONE:
ITALFER
 GRUPPO FERROVIE DELLO STATO ITALIANE

U.O. GALLERIE
PROGETTO DEFINITIVO
RADDOPPIO DELLA LINEA GENOVA - VENTIMIGLIA
TRATTA FINALE LIGURE - ANDORA
 GALLERIA PINELAND
 IMBOCCO LATO GENOVA
 PLANIMETRIA DELLE OPERE D'IMBOCCO
 FASI PROVVISORIE - TAV. 2/2

SCALA:
1:200

COMMESSA LOTTO FASE ENTE TIPO DOC. OPERA/DISCIPLINA PROGR. REV.
 I V 0 1 0 0 0 7 P 9 G A 0 7 0 0 0 0 2 A

Rev.	Descrizione	Redatto	Data	Verificato	Data	Approvato	Data	Autorizzato Data
A	Emissione esecutiva	[Signature]	04/2021	[Signature]	04/2021	[Signature]	04/2021	04/2021