


PLANIMETRIA
SCALA 1:200

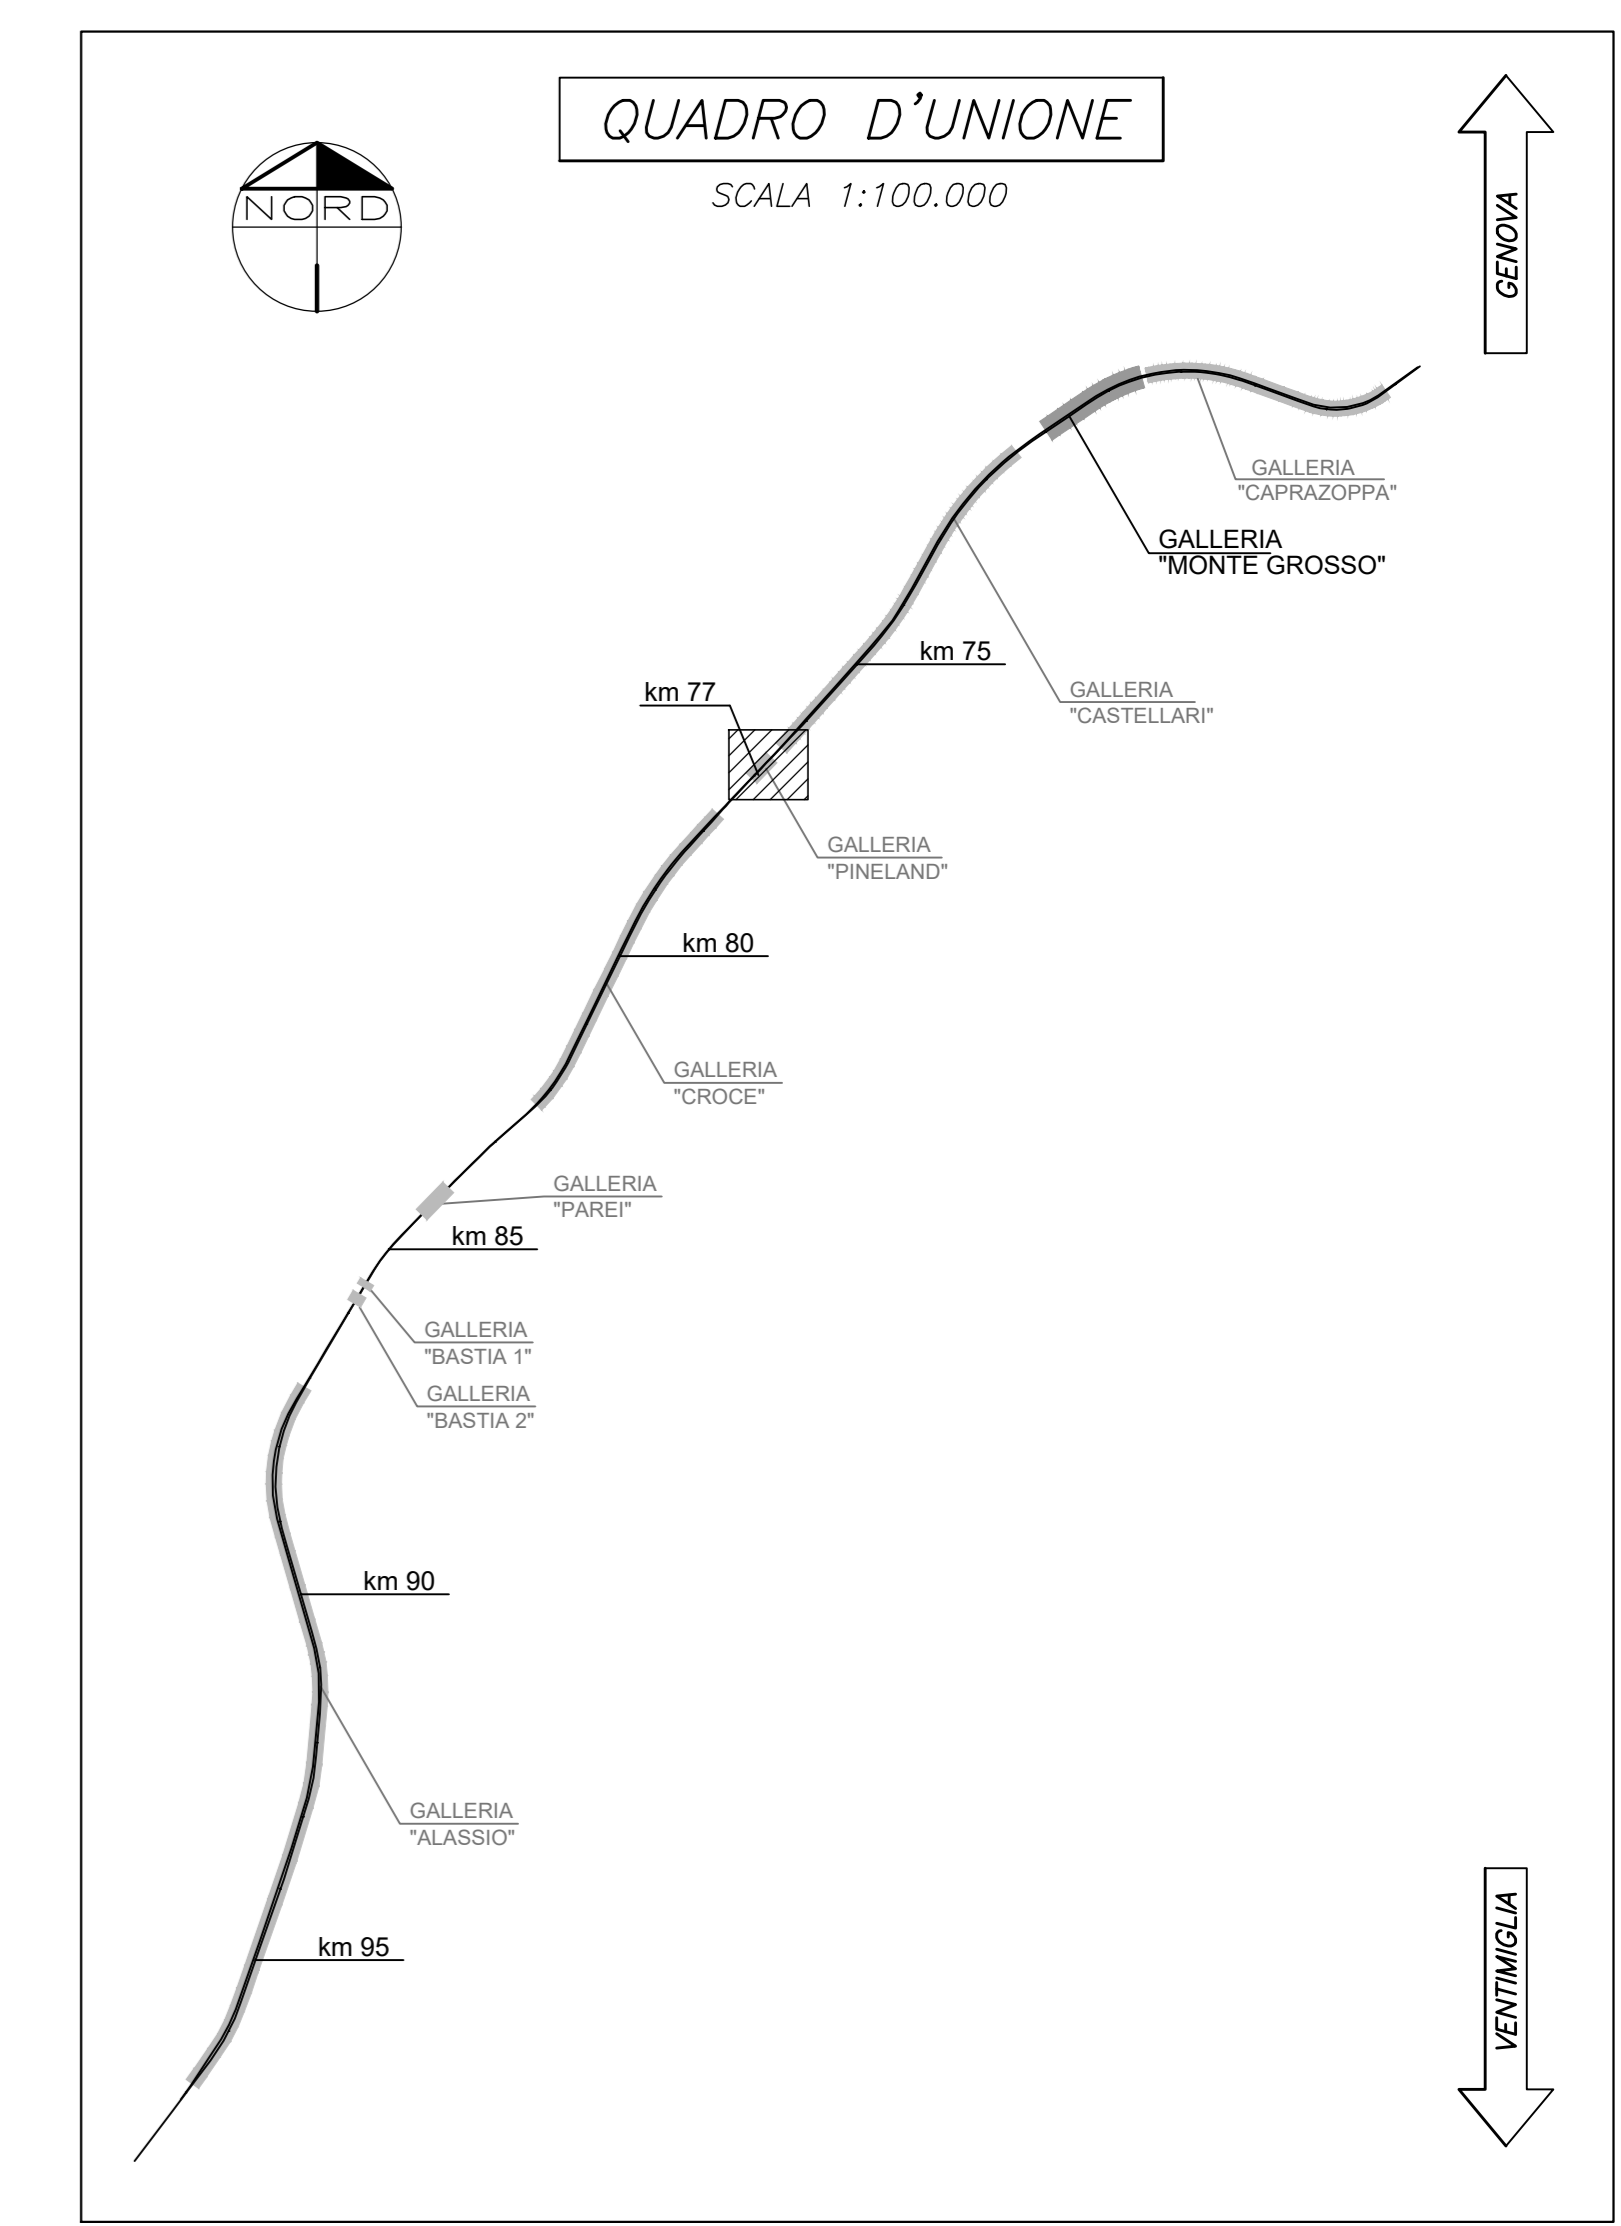

NOTE
PER LE CARATTERISTICHE DEI MATERIALI SI VEDA SPECIFICO ELABORATO

LEGENDA
PC Piano dei centri
PF Piano del ferro
PS Piano di scavo

COMMITTENTE:
RFI
RETE FERROVIARIA ITALIANA
GRUPPO FERROVIE DELLO STATO ITALIANE

PROGETTAZIONE:
ITALFER
GRUPPO FERROVIE DELLO STATO ITALIANE

U.O. GALLERIE
PROGETTO DEFINITIVO
RADDOPPIO DELLA LINEA GENOVA - VENTIMIGLIA
TRATTA FINALE LIGURE - ANDORA

GALLERIA PINELAND
IMBOCCO LATO VENTIMIGLIA
PLANIMETRIA DELLE OPERE D'IMBOCCO
FASI PROVVISORIE

SCALA:
1:200

COMMESSA LOTTO FASE ENTE TIPO DOC. OPERA/DISCIPLINA PROGR. REV.
I|V|0|1 0|0| D 0|7 P|9 GA|0|8|0|0 0|0|1 A

Rev.	Descrizione	Redatto	Data	Verificato	Data	Approvato	Data	Autorizzato Data
A	Emissione esecutiva	[Signature]	06/2021	[Signature]	06/2021	[Signature]	06/2021	06/2021

File: IV000D07P9GA0800001A.dwg n. Etab.: 150