



**PLANIMETRIA**  
SCALA 1:200

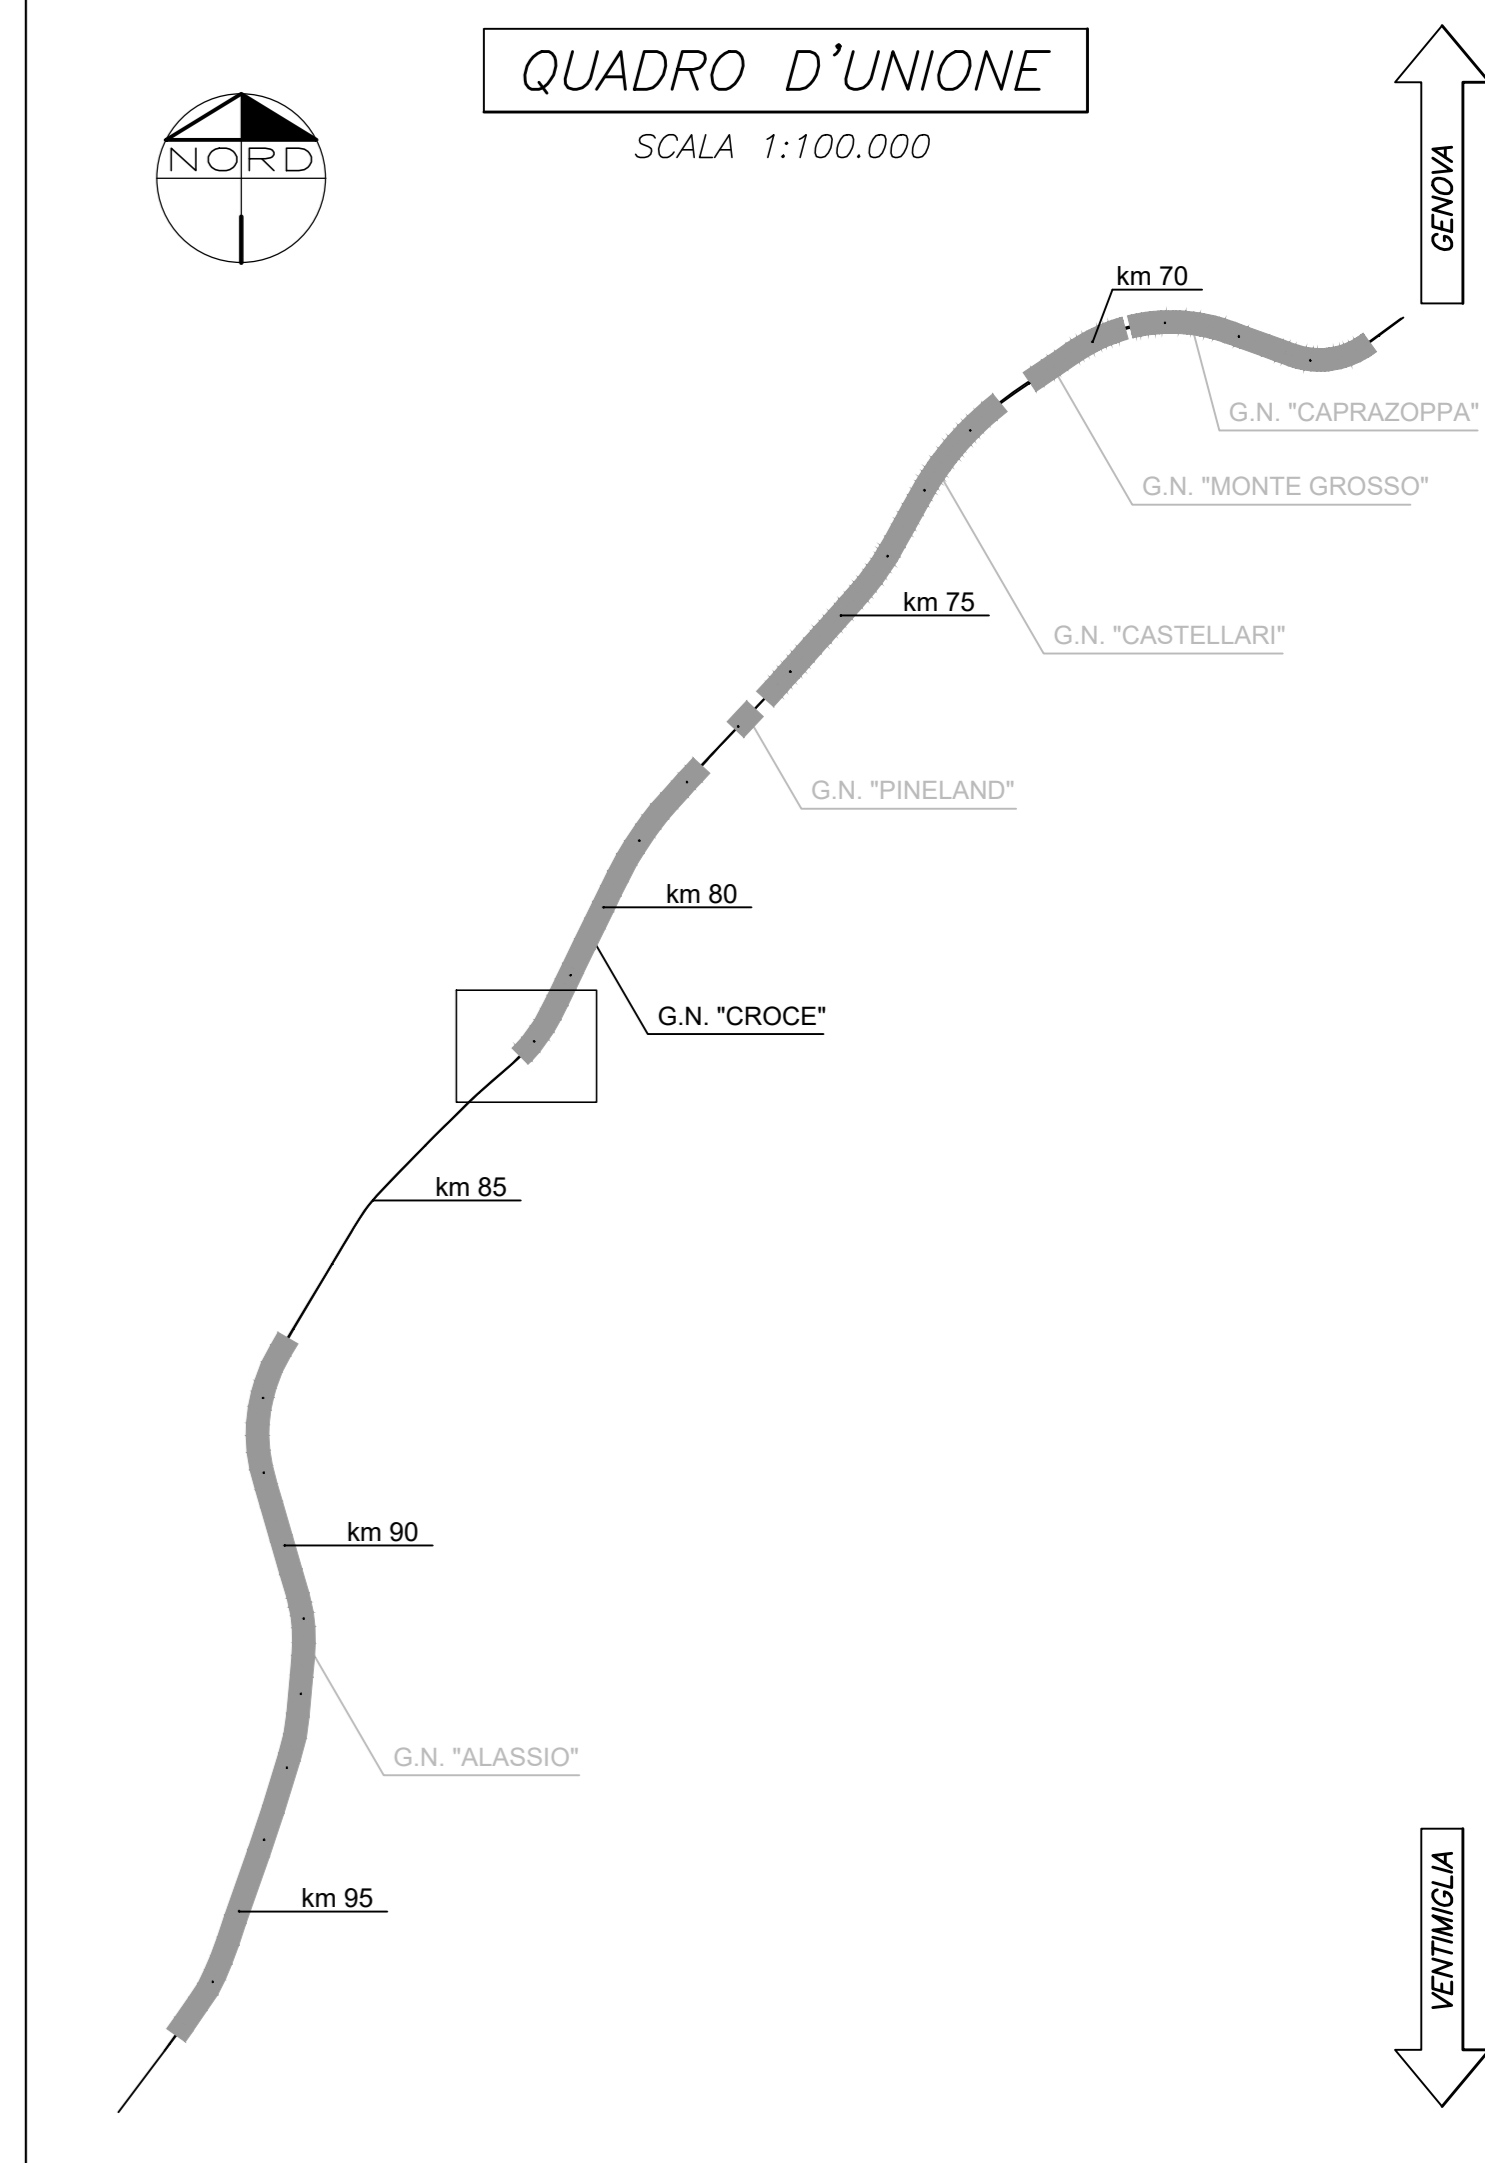

**QUADRO D'UNIONE**  
SCALA 1:100.000

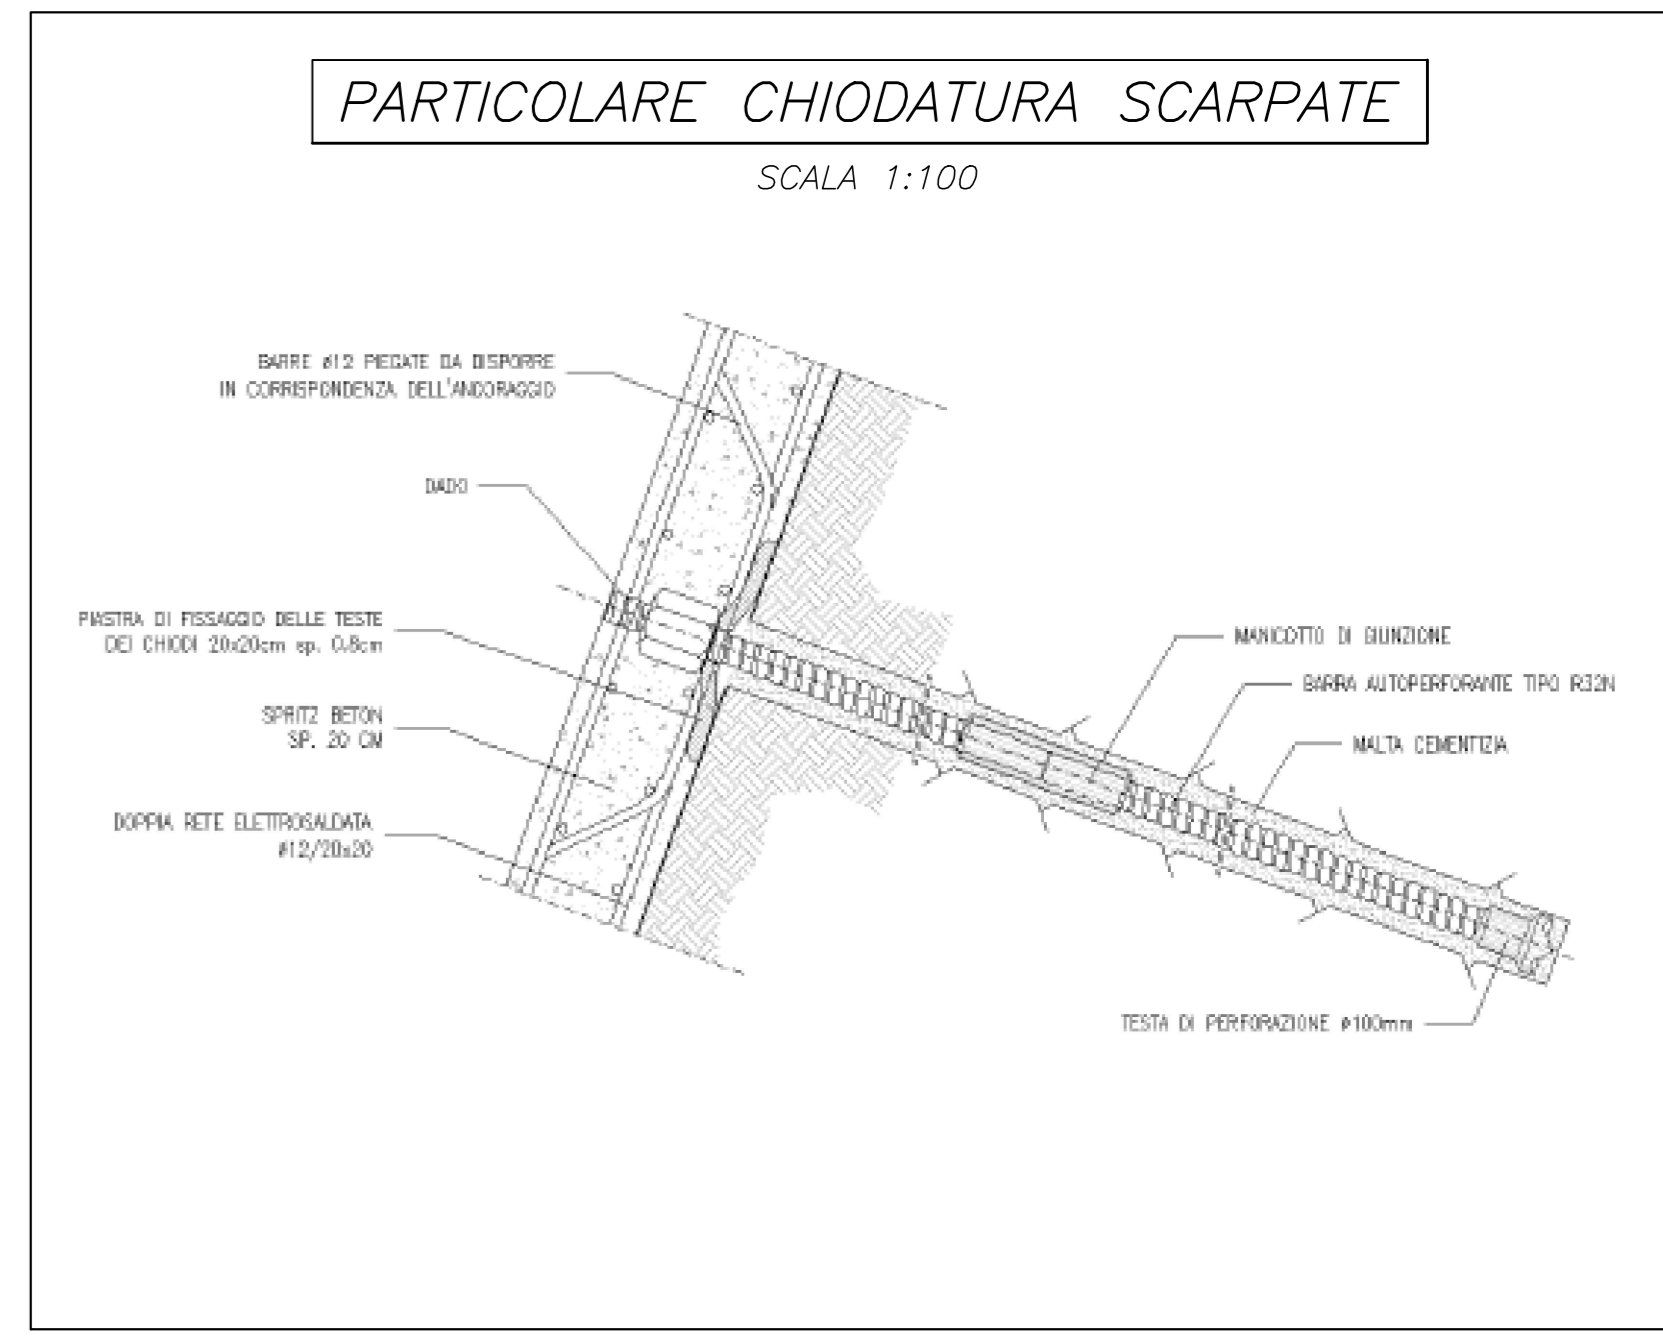

**PARTICOLARE CHIODATURA SCARPATE**  
SCALA 1:100

**LEGGENDA**

P.F.	Piano del ferro
P.S.	Piano di scavo

COMMITTENTE: **RFI** RETE FERROVIARIA ITALIANA GRUPPO FERROVIE DELLO STATO ITALIANO

PROGETTAZIONE: **ITALFER** GRUPPO FERROVIE DELLO STATO ITALIANO

**U.O. GALLERIE**

**PROGETTO DEFINITIVO**

**RADDOPPIO DELLA LINEA GENOVA - VENTIMIGLIA**

**TRATTA FINALE LIGURE - ANDORA**

GALLERIA CROCE  
IMBOCCO LATO VENTIMIGLIA  
PLANIMETRIA DI IMBOCCO - FASI PROVVISORIE

SCALA: **1:200**

Rev.	Descrizione	Redatto	Data	Verificato	Data	Approvato	Data	Autorizzato Data
A	Emissione esecutiva	[Signature]	09/2021	[Signature]	09/2021	[Signature]	09/2021	09/2021

File: I:\000007\PGGA1000001A.dwg n. Lab.: 171