

NOTE :

I TIRANTI DELLE OPERE PROVVISORIALI DEL PARCHEGGIO NON HANNO UNA FUNZIONE PERMANENTE. LA POSIZIONE PLANO ALTIMETRICA DEI TIRANTI INTERFERENTI CON IL POZZO DOVRANNO ESSERE VERIFICATE IN IN FASE ESECUTIVA. LA QUOTA DI SBICOCCO DEL POZZO E LA GEOMETRIA DEGLI SBANCAMENTI DOVRANNO ESSERE VERIFICATE IN FASE ESECUTIVA DATO CHE ATTUALMENTE IL PARCHEGGIO E' ANCORA IN FASE COSTRUZIONE

CARATTERISTICHE DEI MATERIALI E SPECIFICHE TECNICHE




MICROPALI	- Ø168.3 sp.12.5mm i=40cm
CENTINE	- HEB180/1m
CLS	- Trave di coronamento C 28/35 - Rivestimento definitivo C 28/35
ACCIAI DA CARPENTERIA	- Centine S355 - Tubi per micropali S235H

LEGENDA

P.S.1	Piano di scavo provvisorio
P.S.	Piano di scavo
P.C.	Piano campagna

INCIDENZA ARMATURA

- TRAVE DI CORONAMENTO IN C.A.:	60 kg/mc
---------------------------------	----------

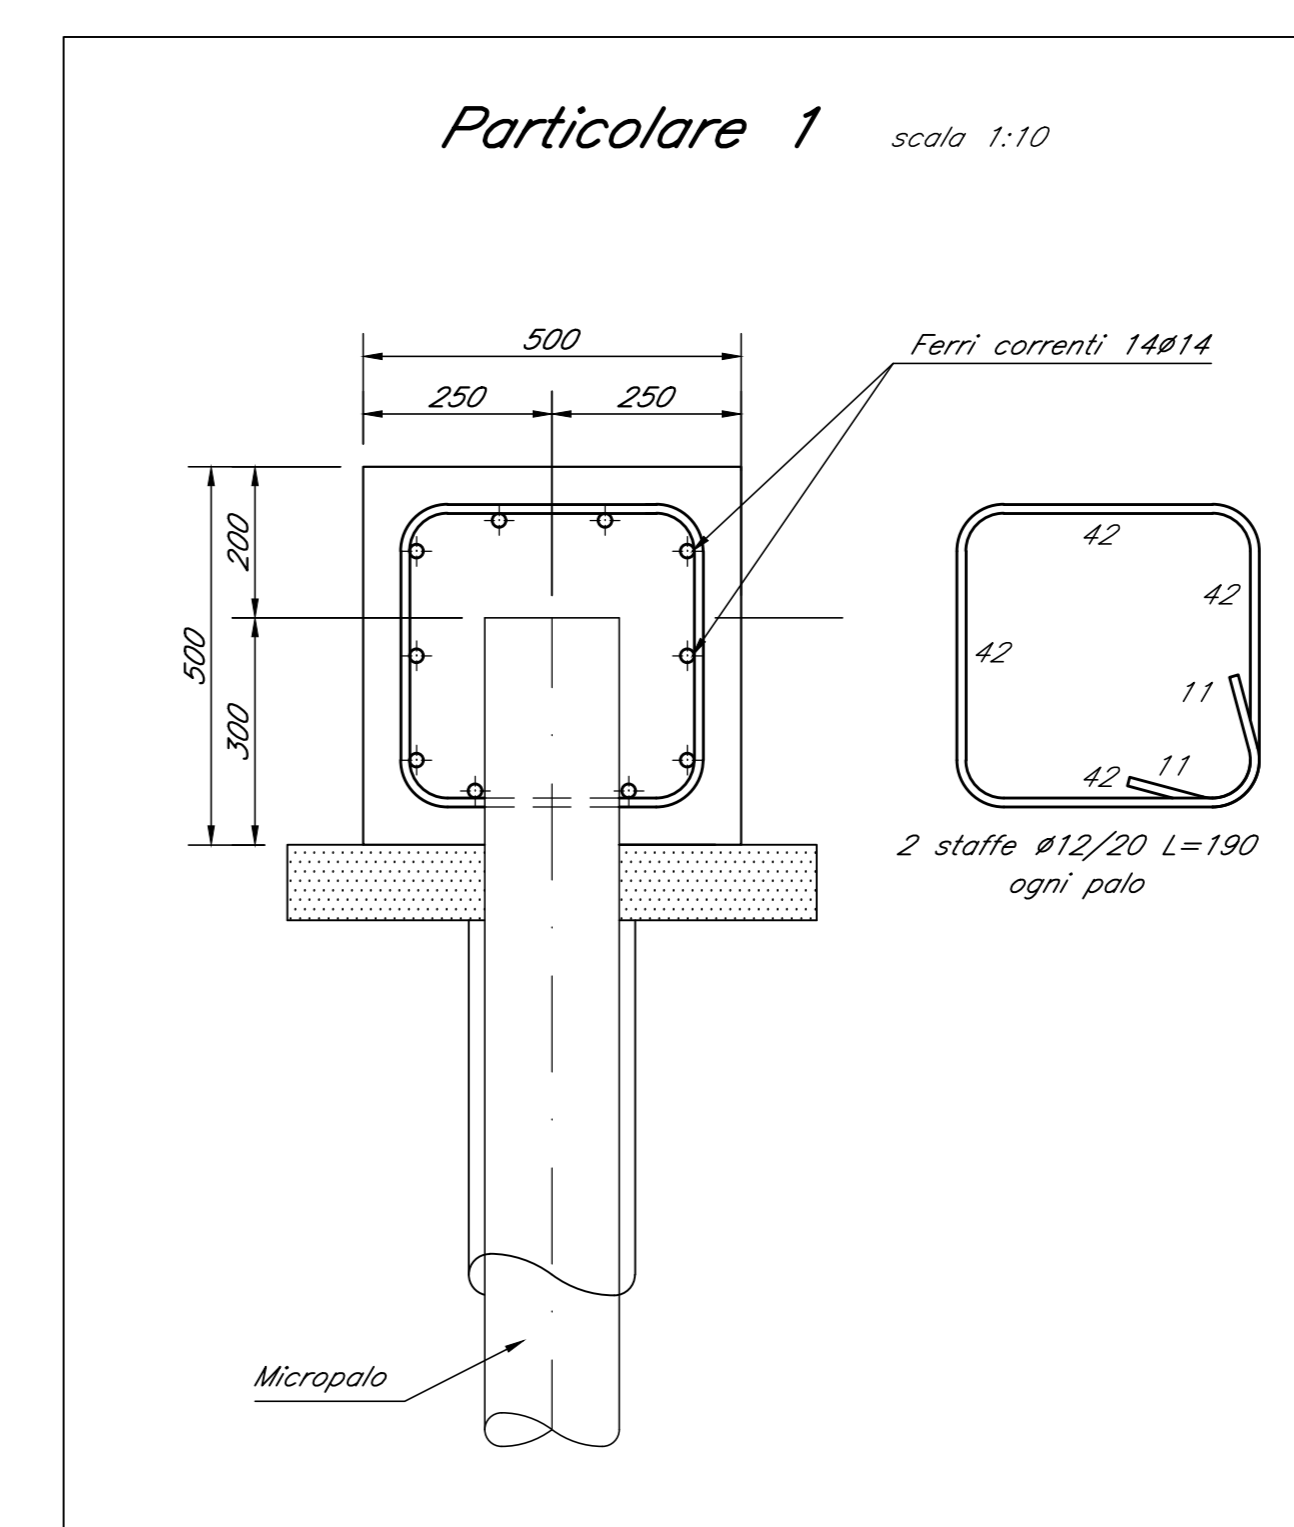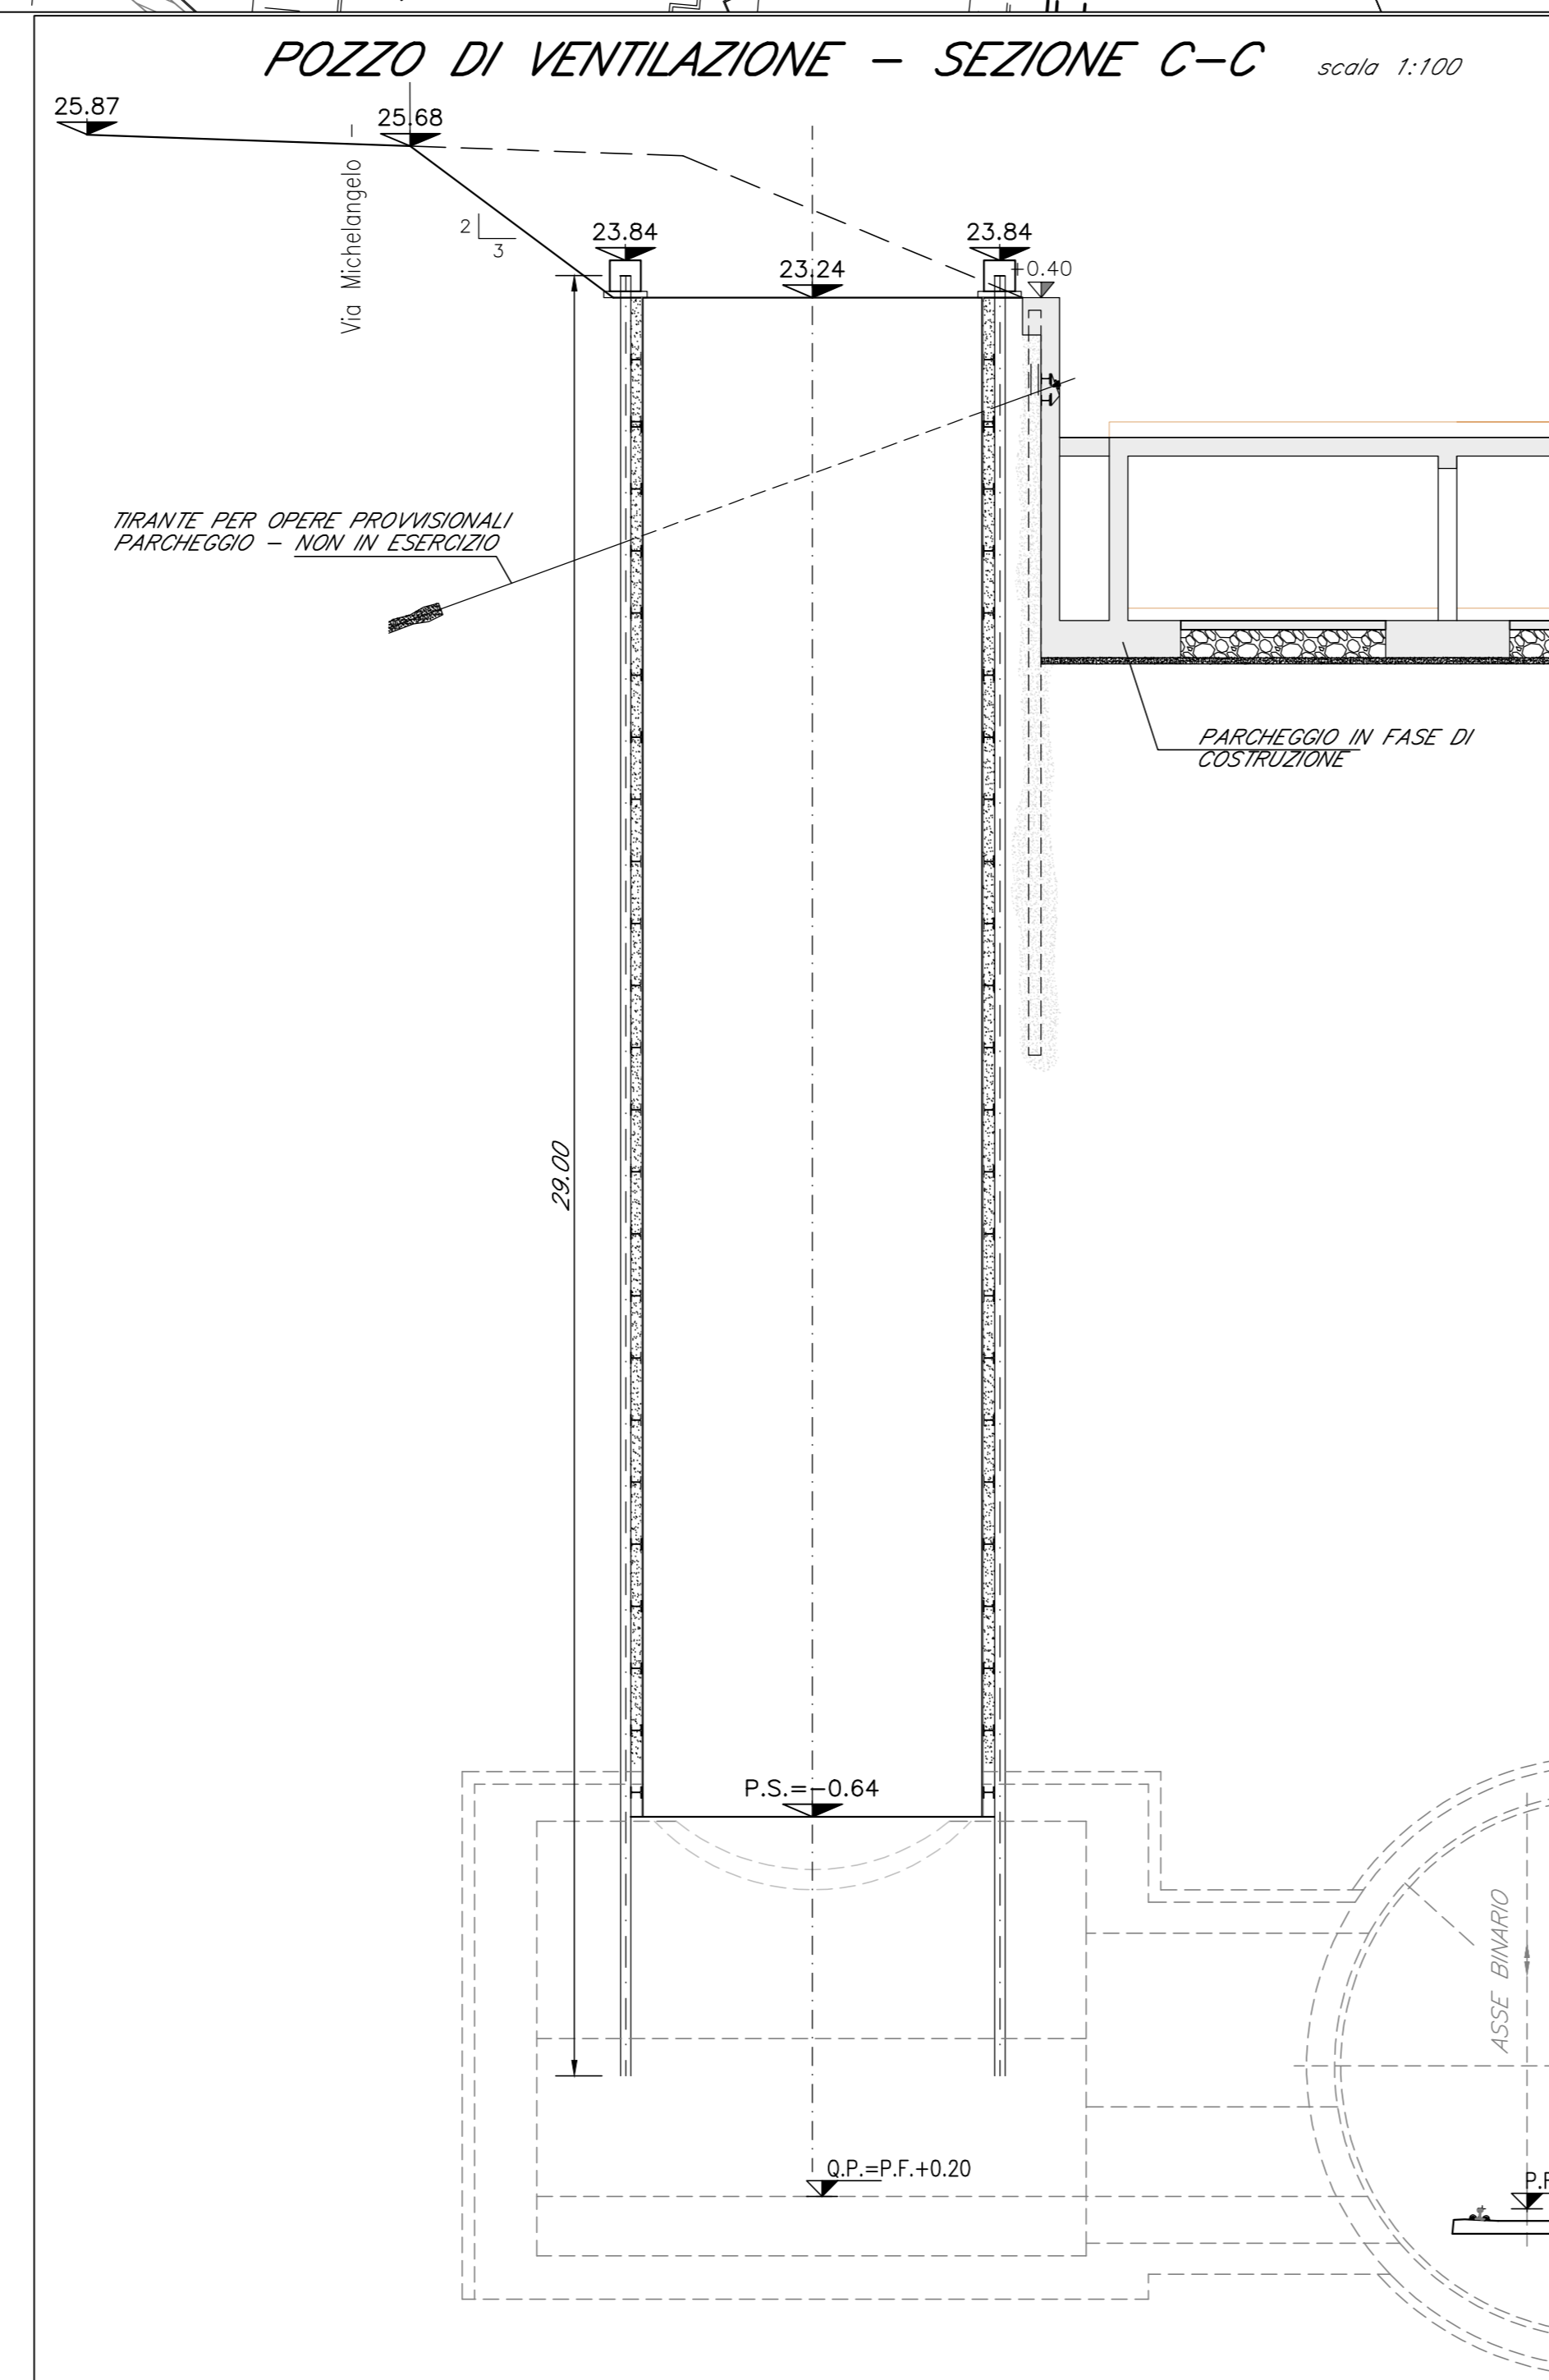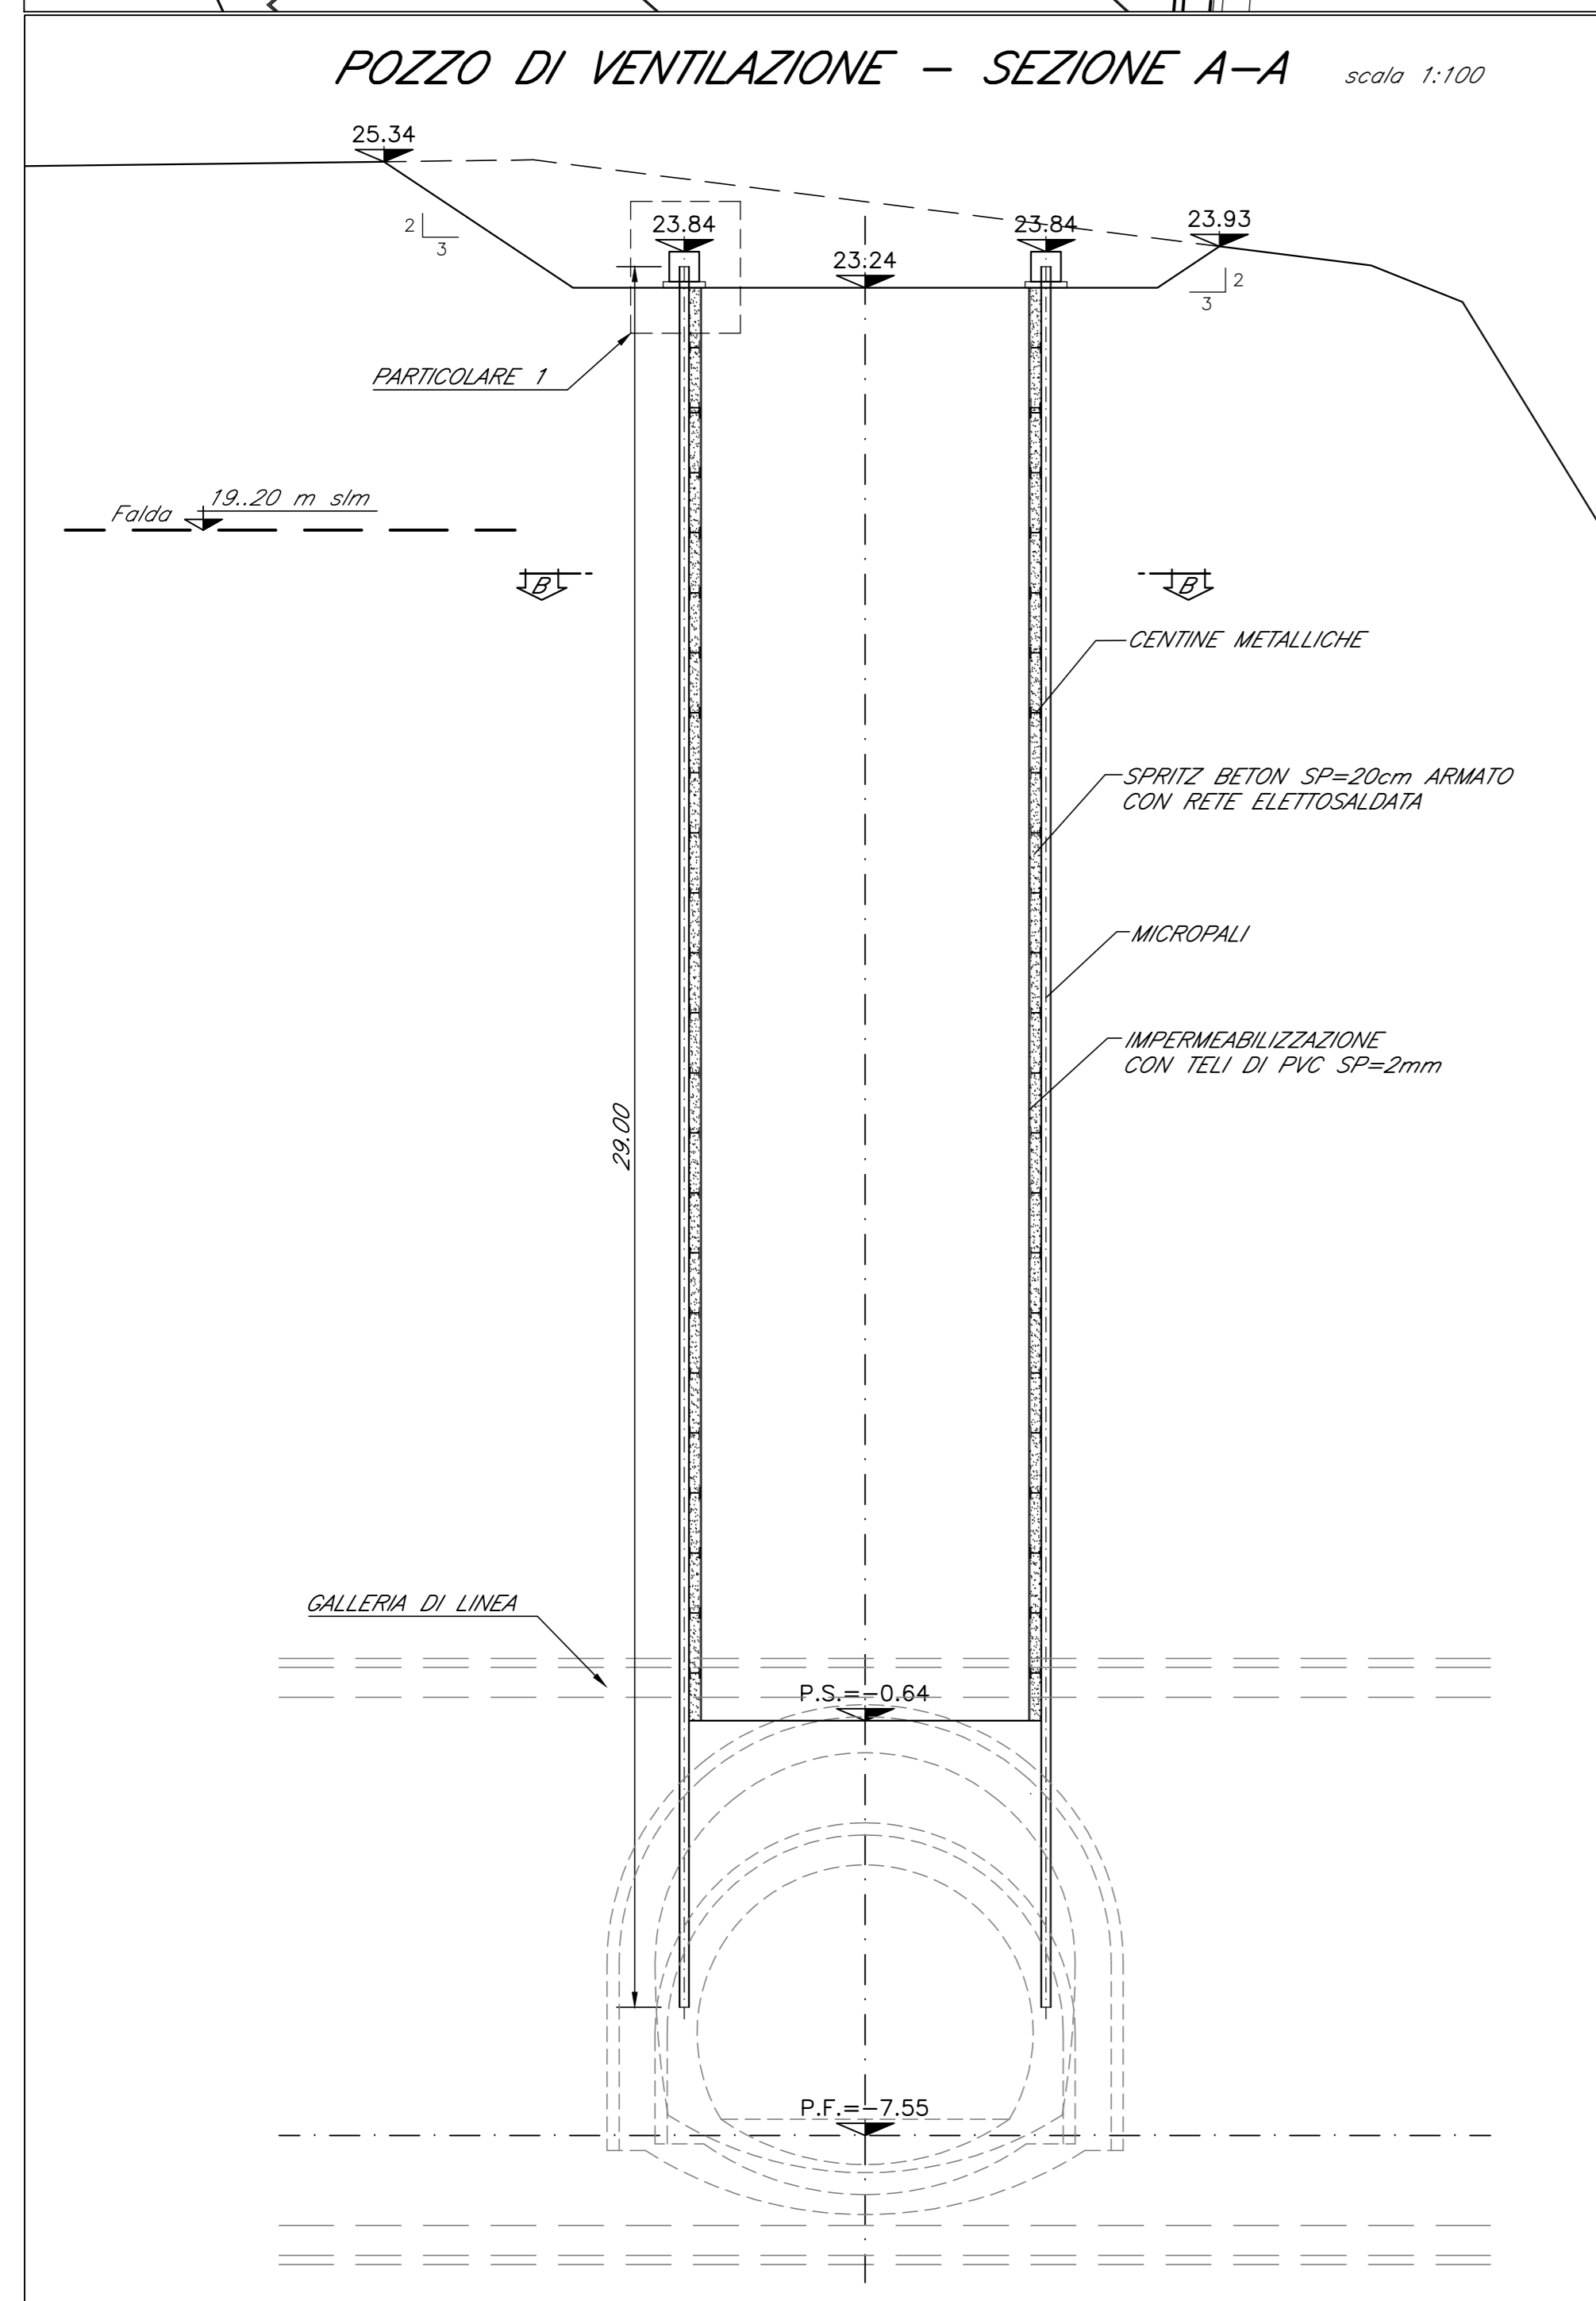

COMMITTENTE: **RFI** RETE FERROVIARIA ITALIANA GRUPPO FERROVIE DELLO STATO ITALIANE

PROGETTAZIONE: **ITALFER** GRUPPO FERROVIE DELLO STATO ITALIANE

U.O. GALLERIE

PROGETTO DEFINITIVO

RADDOPPIO DELLA LINEA GENOVA - VENTIMIGLIA

TRATTA FINALE LIGURE - ANDORA

GALLERIA ALASSIO
POZZI EQUILIBRATORI E DI VENTILAZIONE
POZZO EQUILIBRATORE LATO GENOVA
SCAVI E CONSOLIDAMENTI - PIANTE E SEZIONI

SCALA: 1:100

COMMESSA	LOTTO	FASE	ENTE	TIPO DOC.	OPERA/DISCIPLINA	PROGR.	REV.
I V 0 1	0 0	0 7	P A	F Z 0 3 0 0	0 0 1	A	

Rev.	Descrizione	Redatto	Data	Verificato	Data	Approvato	Data	Autorizzato	Data
A	Emissione esecutiva	[Signature]	Gen 2022	[Signature]	Gen 2022	[Signature]	Gen 2022	[Signature]	Gen 2022

File: I:\00007\PAZ\030001A.dwg n. Etab.: 244