VENTIMIGLIA

GENOVA

ZERO

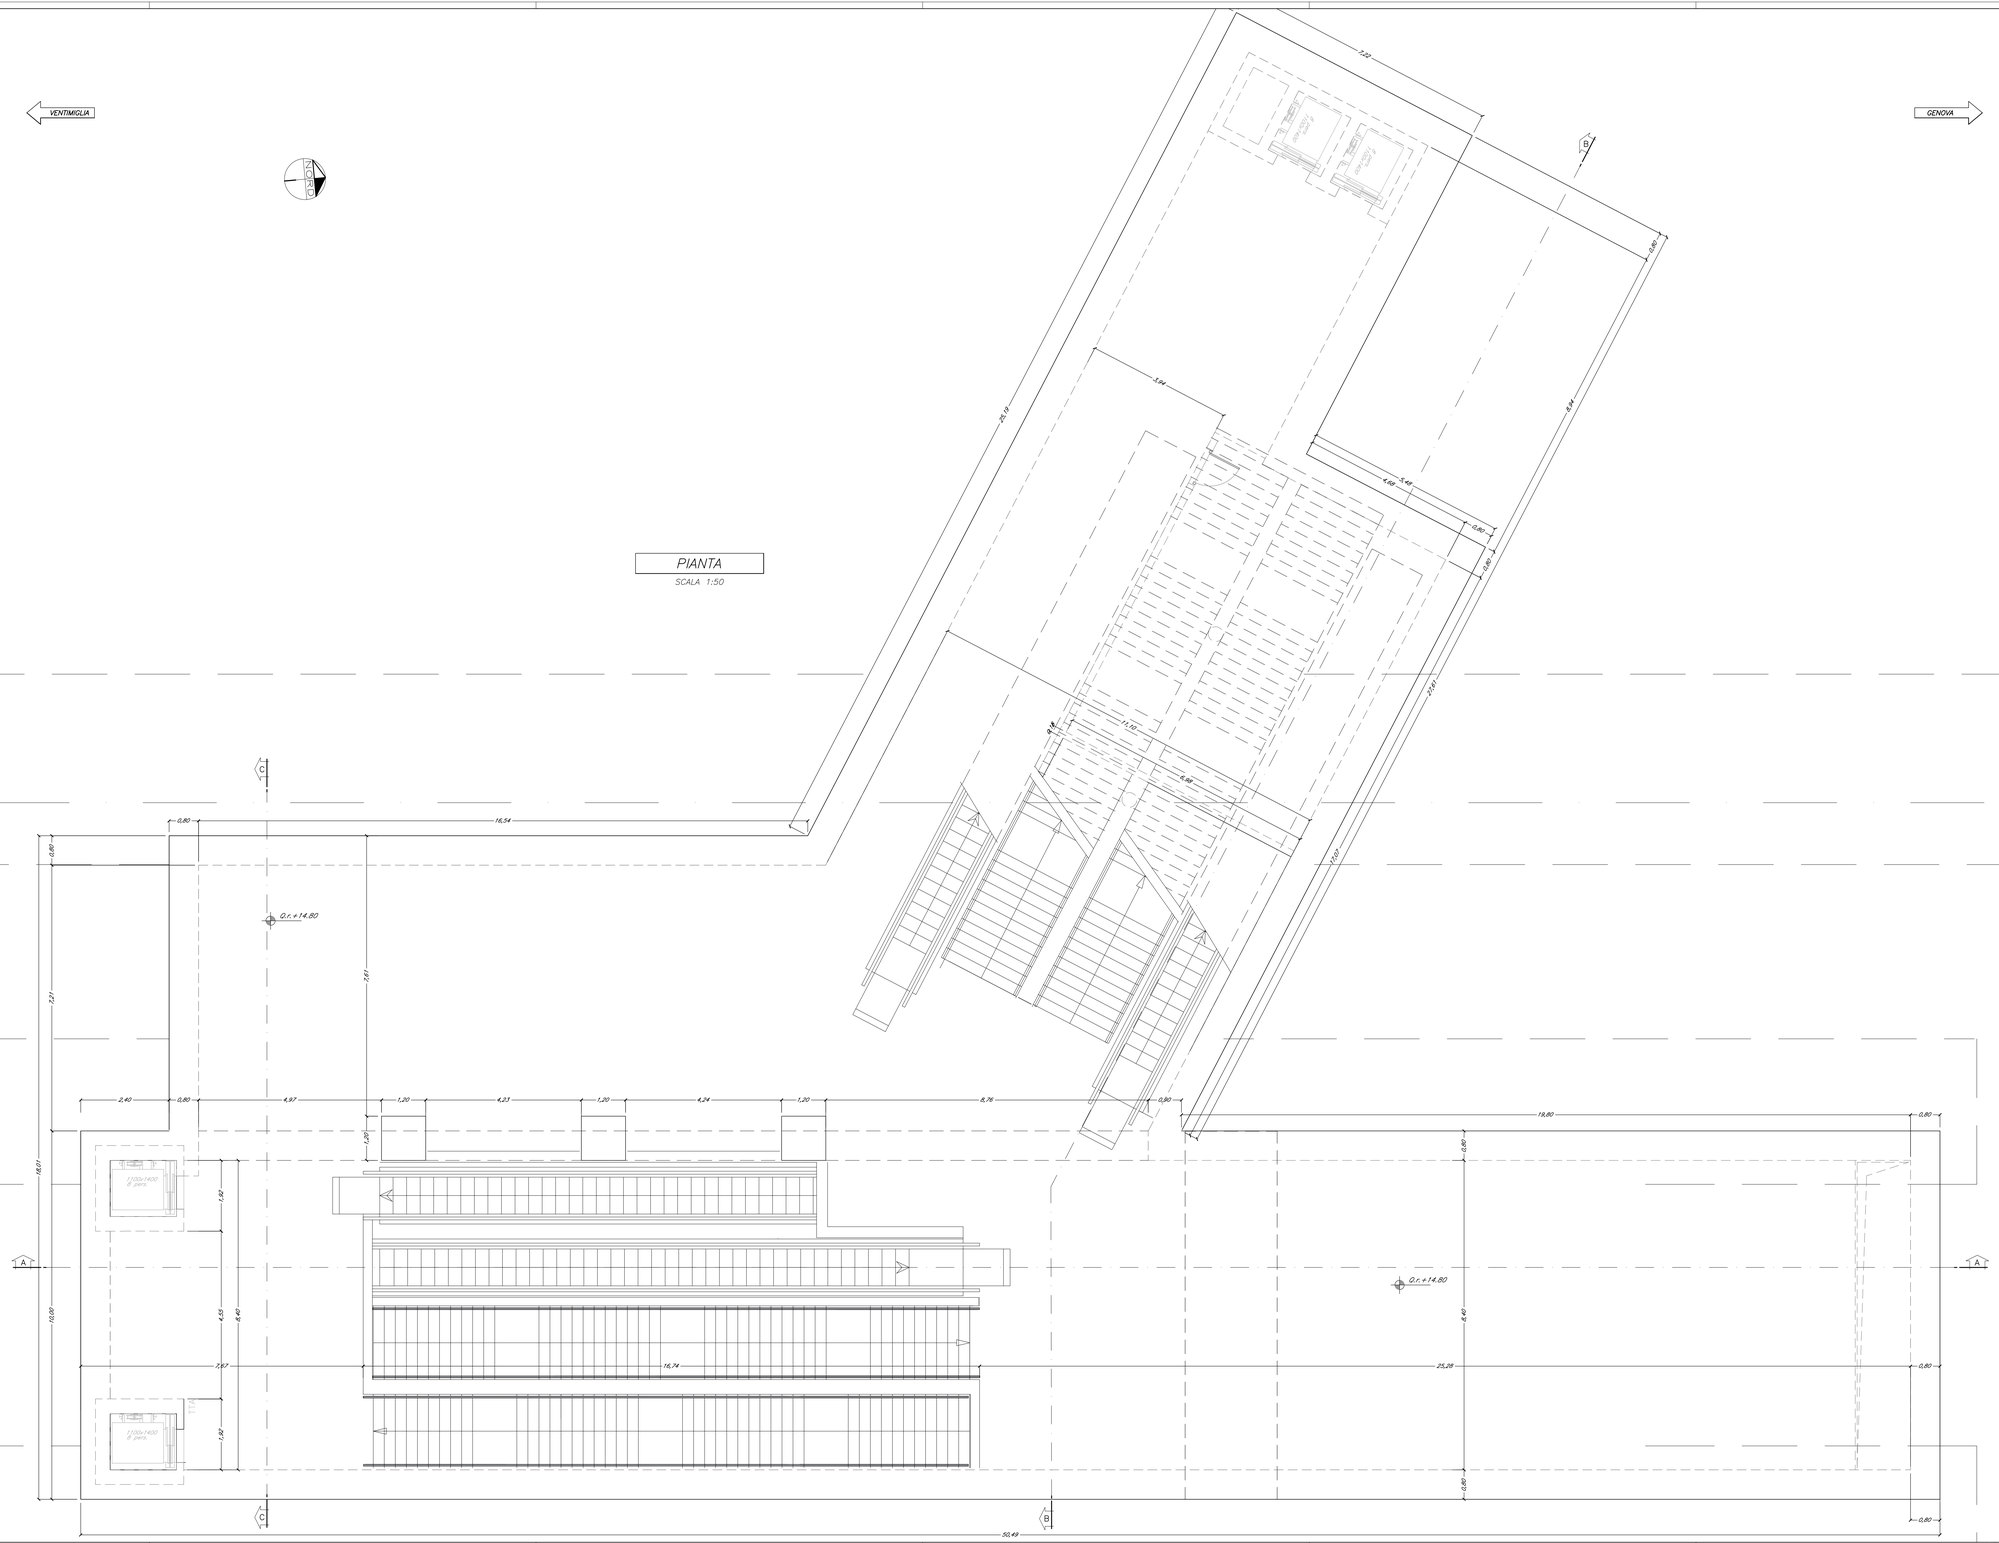

PIANTA

SCALA 1:50

Elemento strutturale		Incidenza (kg/m²)
soletta di copertura qt. +14.80 m		160
soletta intermedia qt. + 8.10 m		130
soletta intermedia qt. + 0.65 m		130
soletta di fondazione q.ta -7.20 m		220
controparete laterale		240
pilastri		250
puntoni in c.a.		270
scale in c.a.		100
pareti vano ascensore		120
pareti interne in c.a.		120
chiavi di taglio		200

LEGENDA

Q.r. Quota rivestimento

CARATTERISTICHE DEI MATERIALI E SPECIFICHE TECNICHE

ACCIAIO PER BARRE DI ARMATURA
- TIPO B450C

CALCESTRUZZO STRUTTURE CONTROTERRA
- CLASSE DI RESISTENZA C28/35

CALCESTRUZZO STRUTTURE INTERNE
- CLASSE DI RESISTENZA C28/35

COMMITTENTE:

RFI RETE FERROVIARIA ITALIANA
GRUPPO FERROVIE DELLO STATO ITALIANE

PROGETTAZIONE:

ITALFERR
GRUPPO FERROVIE DELLO STATO ITALIANE

U.O. GALLERIE

PROGETTO DEFINITIVO

RADDOPPIO DELLA LINEA GENOVA - VENTIMIGLIA

TRATTA FINALE LIGURE - ANDORA

GALLERIA ALASSIO
POZZO GASTALDI
CARPENTERIE - PIANTE 1/5

SCALA: 1:50

COMMESSA	LOTTO FASE	ENTE	TIPO DOC.	OPERA/DISCIPLINA	PROGR.	REV.
I V 0 I	0 0	D	0 7	P B	P Z 0 2 0 0	0 0 1	A

Rev.	Descrizione	Redatto	Data	Verificato	Data	Approvato	Data	Autorizzato Data
A	Emissione esecutiva	A. Di Scala	Dic. 2021	A. Mottironi	Dic. 2021	S. Fabbi	Dic. 2021	A. Iacobini Dic. 2021

ITALFERR S.p.A.
U.O. GALLERIE
Dott. Ing. Alessandro Iacobini
Ordine degli Ingegneri di Roma
n. 19.537

File: IV00000TPRPZ0200001A.dwg

n. Elab.: 232

RM1.10/W/21447100.07.12.21 - REV.00: SA