


VENTIMIGLIA ←

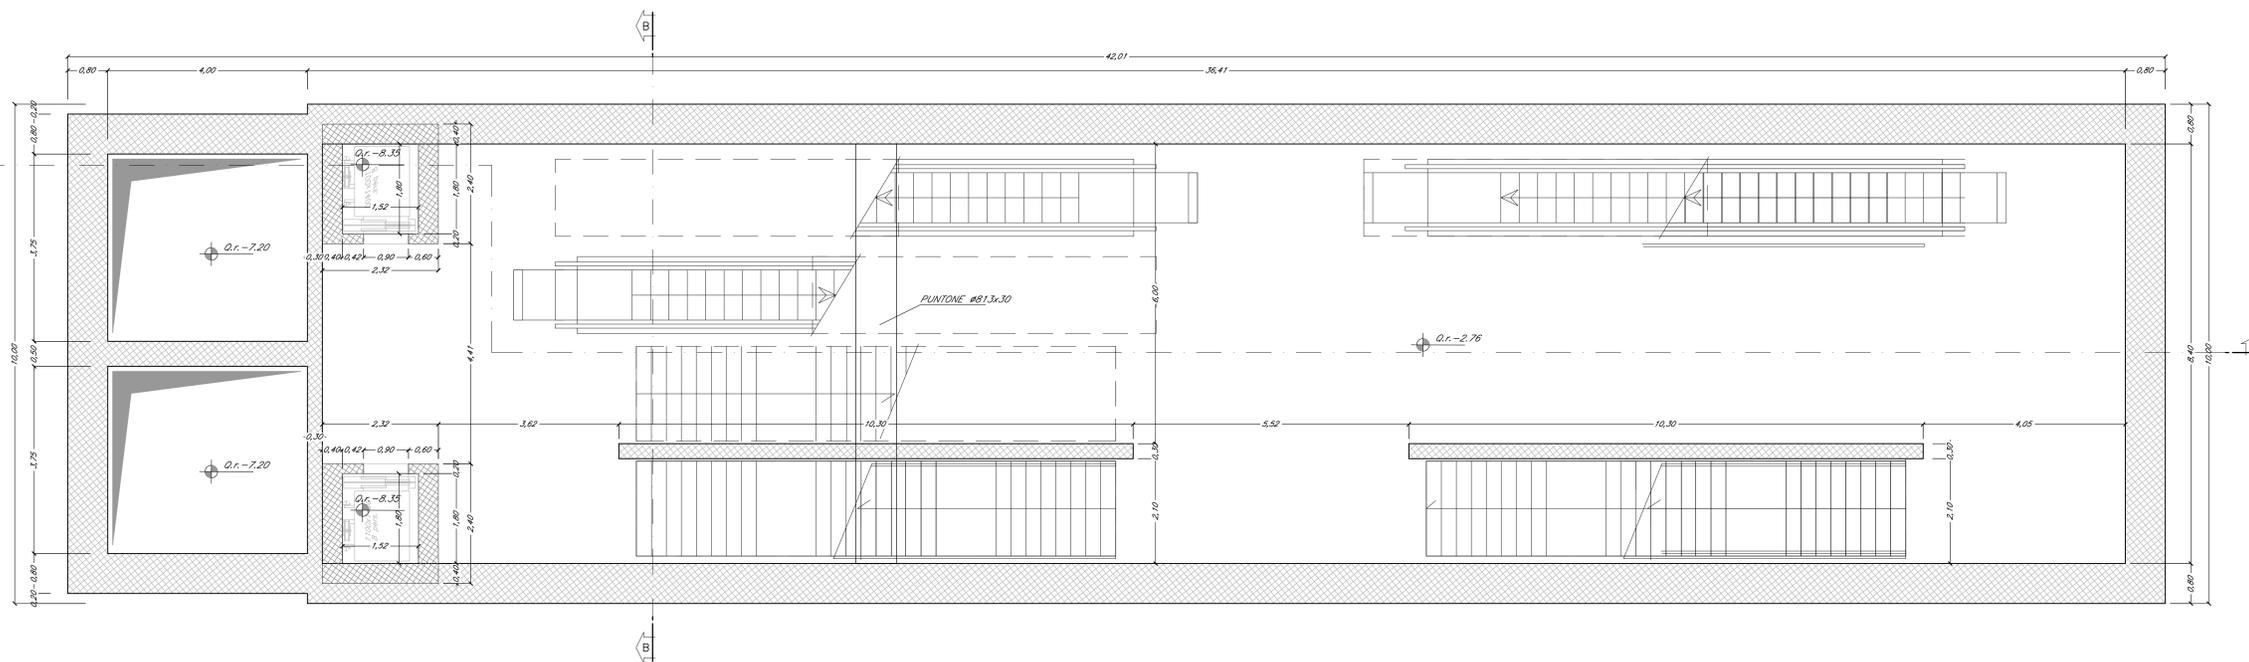

GENOVA →

PIANTA
SCALA 1:50
1° MEZZANINO qt. -2.76



Elemento strutturale	Incidenza (kg/m ²)
soletta di copertura qt. = 10.53 m	190
soletta intermedia qt. = 6.11 m	130
soletta intermedia qt. = 1.67 m	130
soletta intermedia qt. = 2.67 m	130
soletta di fondazione q.l.a -7.20 m	190
contropareti laterali	280
scale in c.a.	130
pareti vano ascensore	120
pareti interne in c.a.	120
chavi di taglio	200

NOTE

NELLA PROGETTAZIONE ESECUTIVA DOVRANNO ESSERE EFFETTUATE INDAGINI ATTE A VERIFICARE LA GEOMETRIA E LA CONSISTENZA DELLE OPERE DI SOSTEGNO ESISTENTI NELL'AREA DEL POZZO NEGHELLI

IN SEDE DI PROGETTAZIONE ESECUTIVA DOVRA' ESSERE DEFINITA LA TIPOLOGIA DI RIVESTIMENTO PROTETTIVO PER I PUNTONI METALLICI

CARATTERISTICHE DEI MATERIALI E SPECIFICHE TECNICHE

ACCIAIO PER BARRE DI ARMATURA
- TIPO B450C

CALCESTRUZZO STRUTTURE CONTROTERRA
- CLASSE DI RESISTENZA C28/35

CALCESTRUZZO STRUTTURE INTERNE
- CLASSE DI RESISTENZA C28/35

ACCIAIO PUNTONI
- S355

COMMITTENTE:

PROGETTAZIONE:

U.O. GALLERIE

PROGETTO DEFINITIVO

RADDOPPIO DELLA LINEA GENOVA - VENTIMIGLIA
TRATTA FINALE LIGURE - ANDORA

GALLERIA ALASSIO
POZZO NEGHELLI
CARPENTERIE - PIANTE 3/4

SCALA:
1:50

COMMESSA	LOTTO	FASE	ENTE	TIPO DOC.	OPERA/DISCIPLINA	PROGR.	REV.
I	V	0	1	0	0	7	P
F	Z	0	5	0	0	0	3
B							B

Rev.	Descrizione	Redatto	Data	Verificato	Data	Approvato	Data	Autorizzato	Data
A	Emissione esecutiva	[Signature]	01/2021	[Signature]	01/2021	[Signature]	01/2021	[Signature]	01/2021
B	Emissione esecutiva	[Signature]	01/2022	[Signature]	01/2022	[Signature]	01/2022	[Signature]	01/2022