
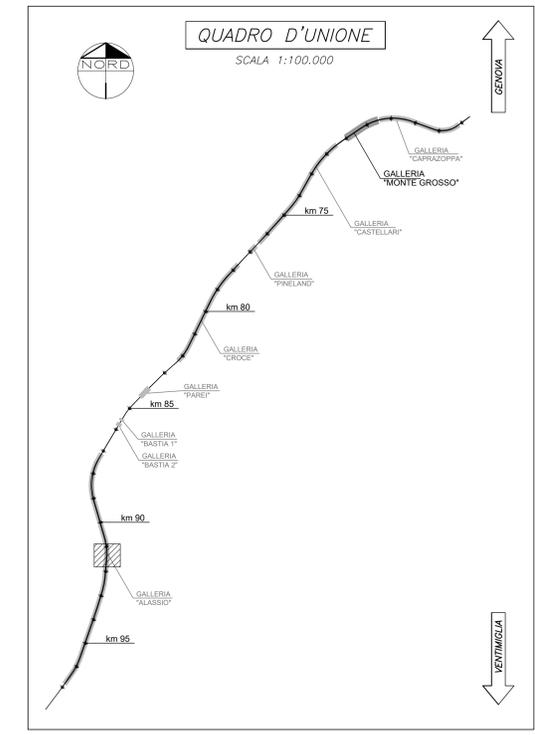


PLANIMETRIA  
SCALA 1:200

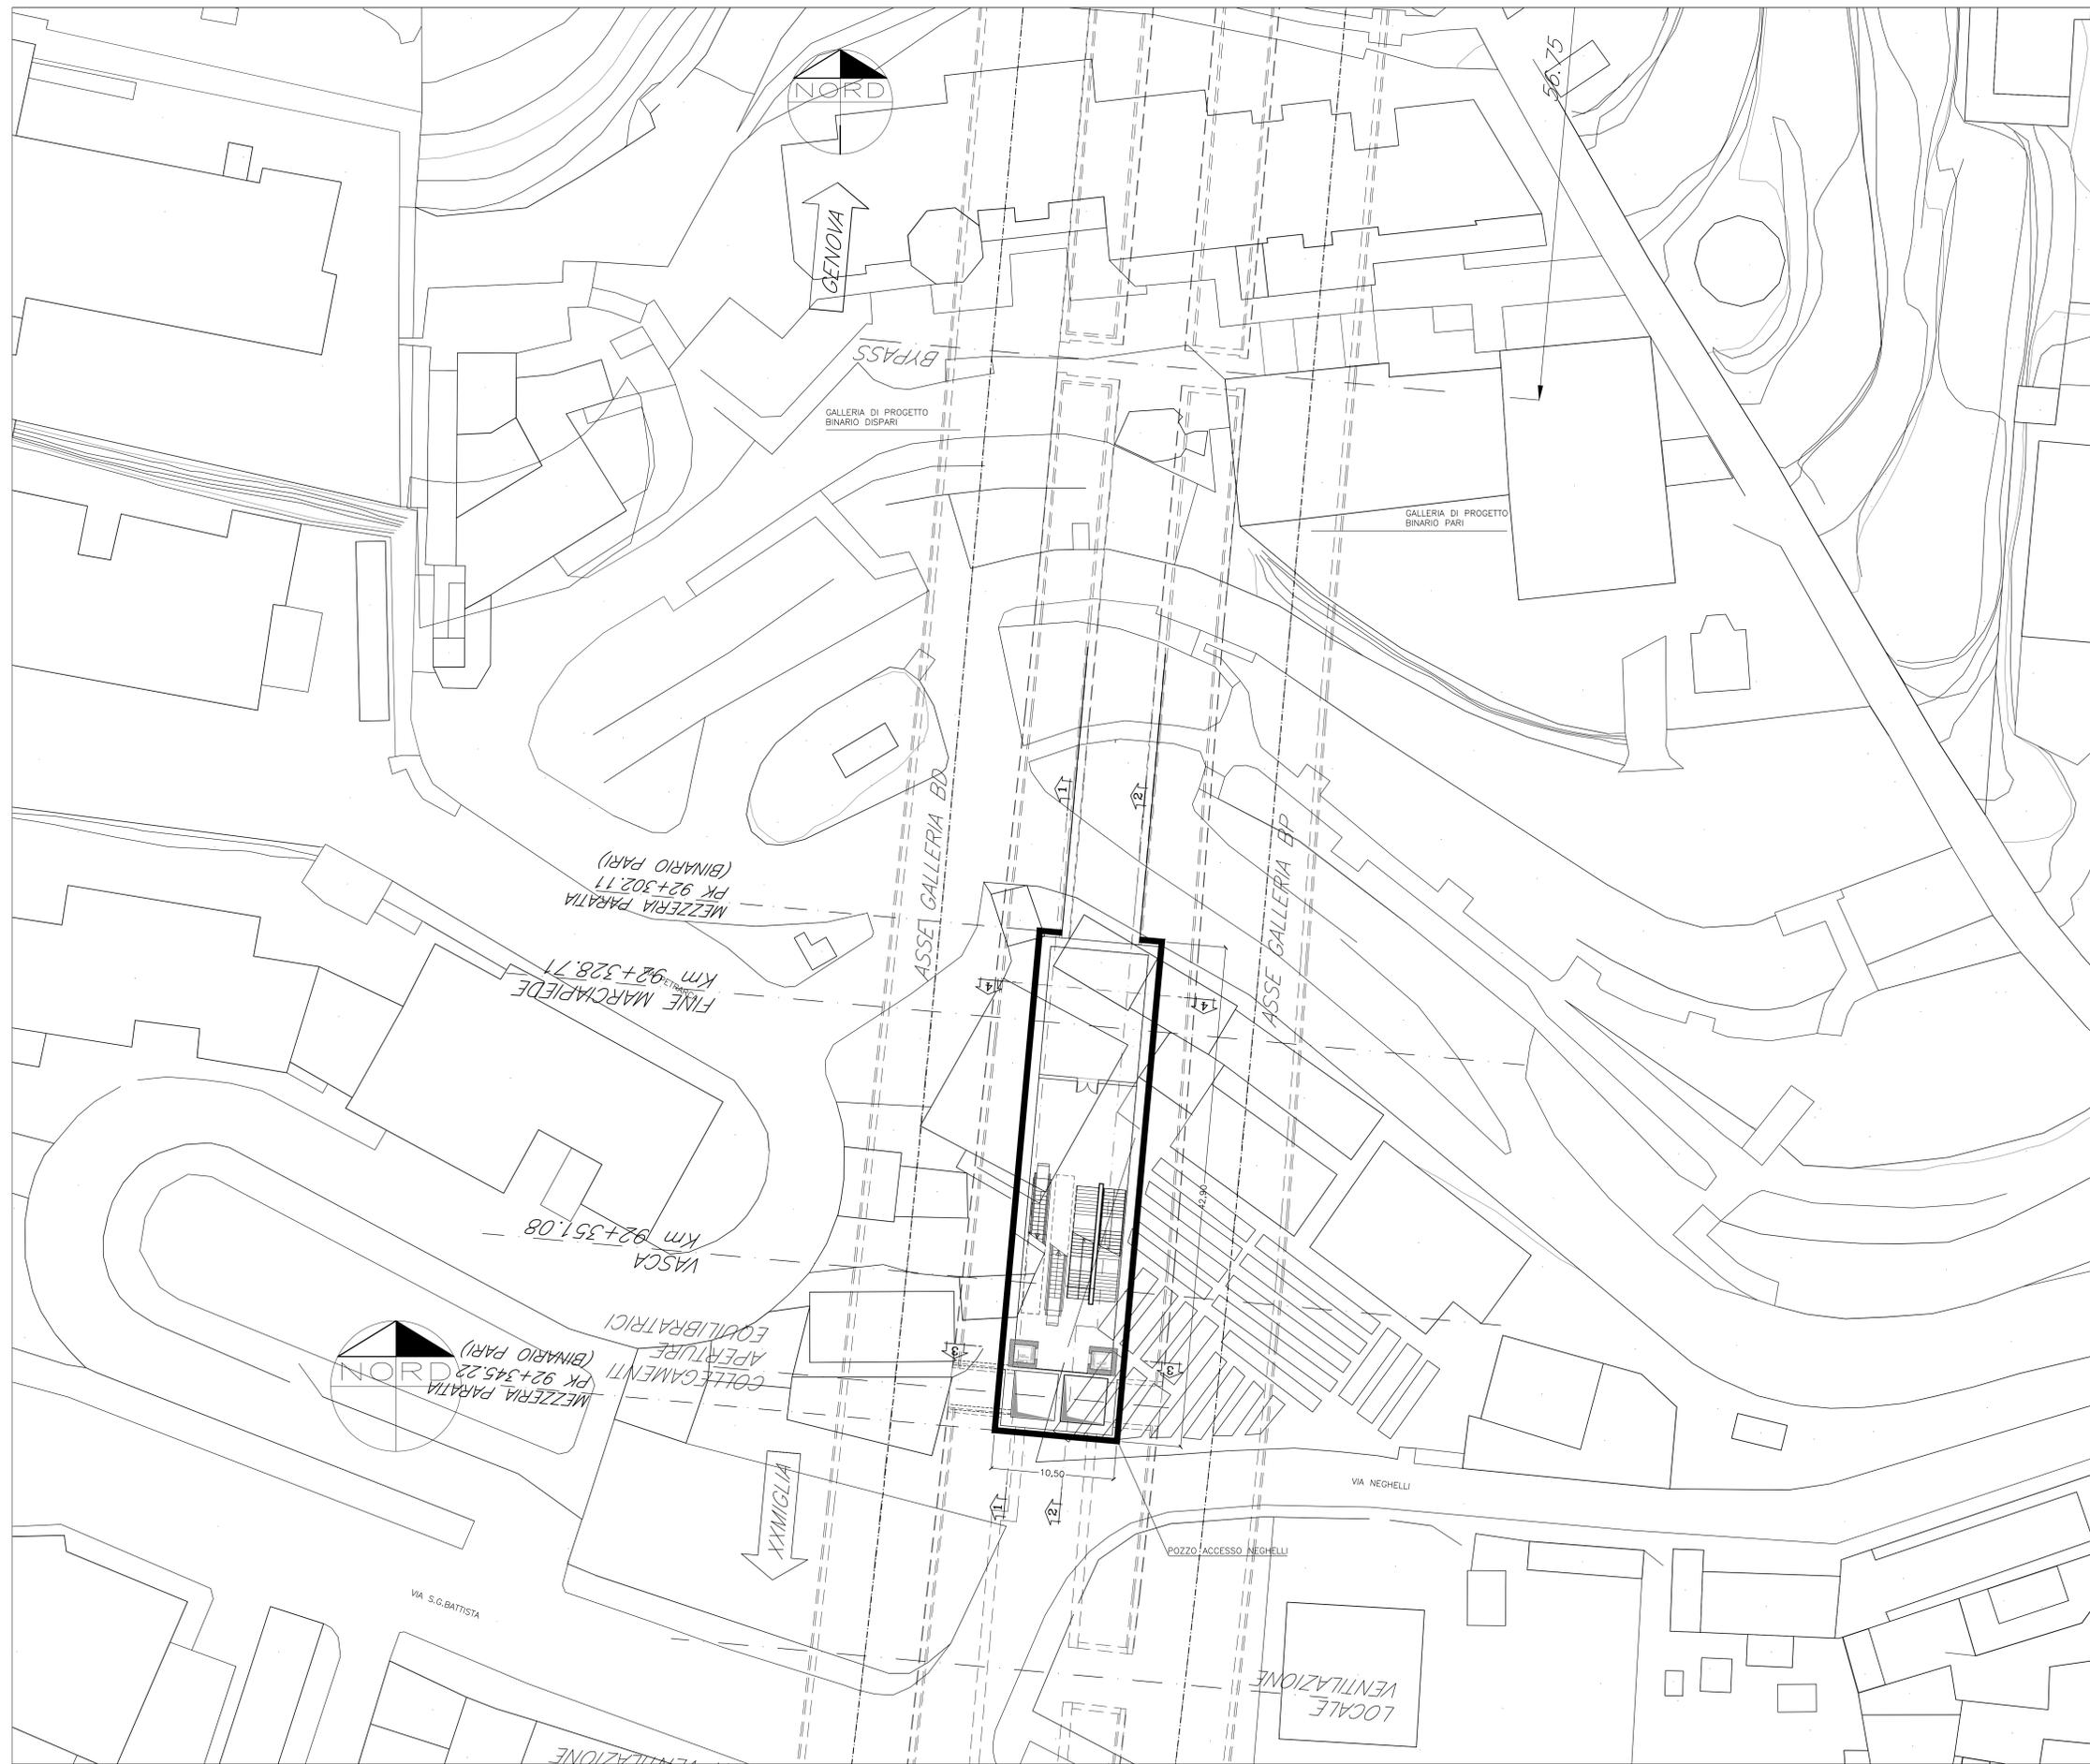

**NOTE**

PER LE CARATTERISTICHE DEI MATERIALI SI VEDA SPECIFICO ELABORATO  
LE OPERE RAPPRESENTATE VANNO REALIZZATE A SEGUITO DELL'ADEGUAMENTO DELL'OPERA DI SOSTEGNO ESISTENTE IN CORRISPONDENZA DELLA STRADA LATO NORD

NELLA PROGETTAZIONE ESECUTIVA DOVRANNO ESSERE EFFETTUATE INDAGINI ATTE A VERIFICARE LA GEOMETRIA E LA CONSISTENZA DELLE OPERE DI SOSTEGNO ESISTENTI NELL'AREA DEL POZZO NEGHELLI.

PER LE DIMENSIONI E LE CARATTERISTICHE DELLA STRUTTURA IN C.A. INTERNA, SI RIMANDA AGLI SPECIFICI ELABORATI.

**LEGENDA**

PF Piano del ferro  
PS Piano di scavo

COMMITTENTE:   
**RFI**  
 RETE FERROVIARIA ITALIANA  
 GRUPPO FERROVIE DELLO STATO ITALIANE

PROGETTAZIONE:   
**ITALFER**  
 GRUPPO FERROVIE DELLO STATO ITALIANE

**U.O. GALLERIE**

**PROGETTO DEFINITIVO**

**RADDOPPIO DELLA LINEA GENOVA - VENTIMIGLIA**  
**TRATTA FINALE LIGURE - ANDORA**

GALLERIA ALASSIO  
 POZZO NEGHELLI  
 PLANIMETRIA GENERALE

SCALA: 1:200

COMMESSA LOTTO FASE ENTE TIPO DOC. OPERA/DISCIPLINA PROGR. REV.  
 I V 0 1 0 0 D 0 7 P Z P Z 0 5 0 0 0 0 1 A

Rev.	Descrizione	Redatto	Data	Verificato	Data	Approvato	Data	Autorizzato Data
A	Emissione esecutiva	[Signature]	04/2021	[Signature]	04/2021	[Signature]	04/2021	04/2021

File: I:\000007\2\2\2050001A.dwg n. Etab.: 252