SEZIONE 1–1

SCALA 1:200

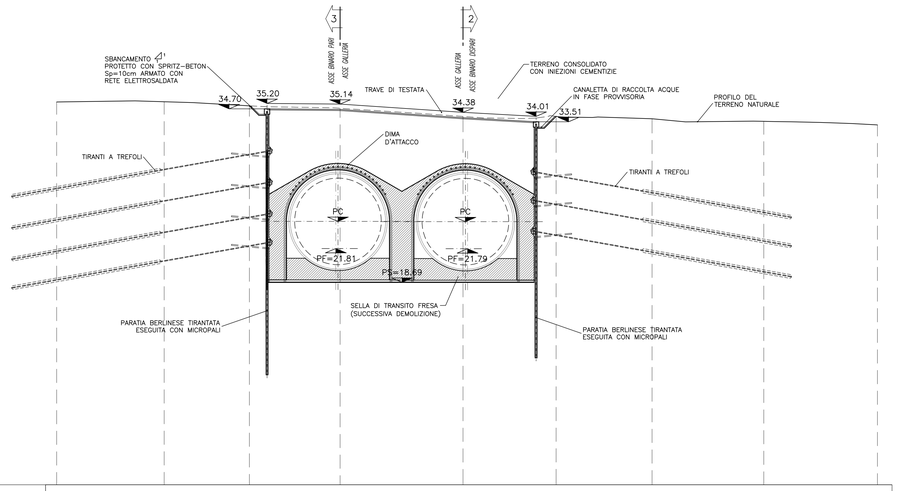

SEZIONI										
QUOTE	TERRENO	35.33	35.35	34.98	34.76	34.00	34.00	33.78	33.55	33.22
DIST. PARZIALI		9.92	7.86	8.37	11.35	8.59	8.85	10.31	10.50	

SEZIONE 4–4

SCALA 1:200

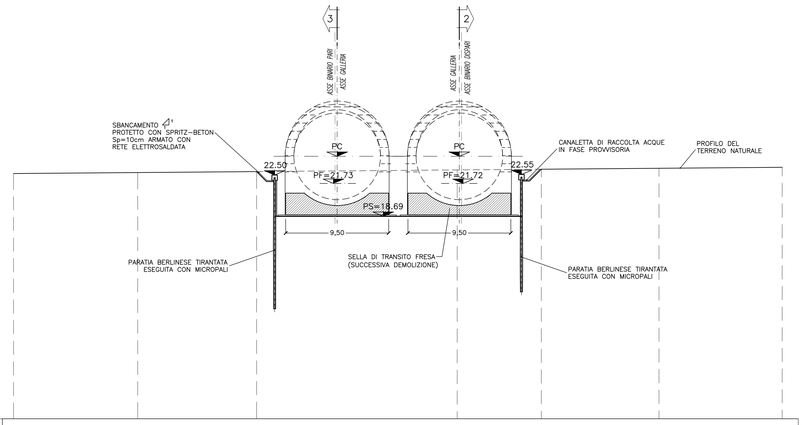

SEZIONI										
QUOTE	TERRENO	22.63	22.73	22.82	22.88	22.97	23.03	23.12	23.22	
DIST. PARZIALI		11.47	10.97	7.64	10.88	7.76	10.87	11.37		

SEZIONE 3–3

SCALA 1:200

ASSE BINARIO PARI

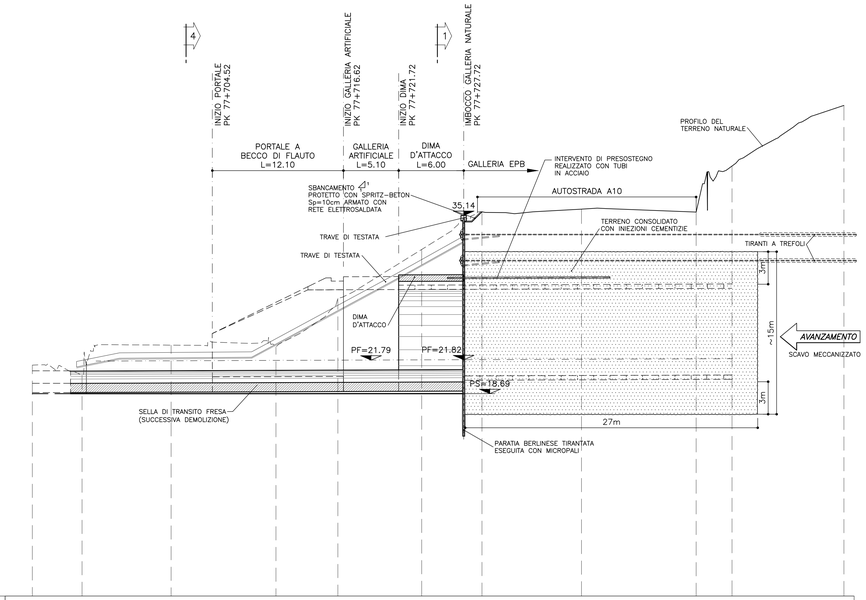

SEZIONI											
QUOTE	TERRENO	21.32	20.39	23.17	23.01	27.49	32.00	35.48	35.72	35.46	39.70	46.30
DIST. PARZIALI		4.59	8.22	9.67	5.71	7.74	5.56	9.19	10.58	3.31	10.33	

SEZIONE 2–2

SCALA 1:200

ASSE BINARIO DISPARI

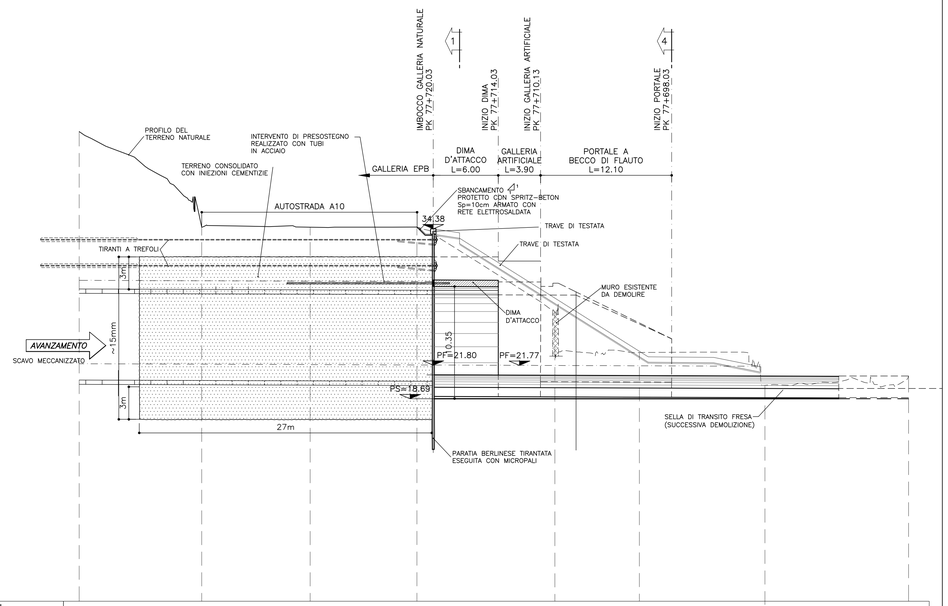

SEZIONI										
QUOTE	TERRENO	43.36	34.52	34.53	34.54	26.71	22.96	20.25	20.78	
DIST. PARZIALI		11.31	10.01	9.85	12.74	7.80	11.59	13.26		

LEGENDA

P.C.	Piano dei centri
P.F.	Piano del ferro
P.S.	Piano di scavo

COMMITTENTE:

RFI RETE FERROVIARIA ITALIANA
GRUPPO FERROVIE DELLO STATO ITALIANE

PROGETTAZIONE:

ITALFERR
GRUPPO FERROVIE DELLO STATO ITALIANE

U.O. GALLERIE

PROGETTO DEFINITIVO

RADDOPPIO DELLA LINEA GENOVA - VENTIMIGLIA

TRATTA FINALE LIGURE - ANDORA

GALLERIA CROCE
IMBOCCO LATO GENOVA
PROFILO E SEZIONI DELLE OPERE D'IMBOCCO –
FASI PROVVISORIE

SCALA: 1:200

COMMESSA	LOTTO	FASE	ENTE	TIPO DOC.	OPERA/DISPLINA	PROGR.	REV.
IV0I	00	D	07	W9	GA0900	001	A

Rev.	Descrizione	Redatto	Data	Verificato	Data	Approvato	Data	Autorizzato Data
A	Emissione esecutiva	R. Di Russo	Dic. 2021	R. Mallegni Dallo	Dic. 2021	G. Fadda	Dic. 2021	A. Scotto Dic. 2021

ITALFERR S.p.A.
U.O. Gallerie
Dott. Ing. Angelo Di Biasio
n. 1576

File: IV0I00D07W9GA0900001A.dwg

n. Elab.: 162