



**PROFILO LONGITUDINALE**

SCALA 1:200  
BINARIO PARI

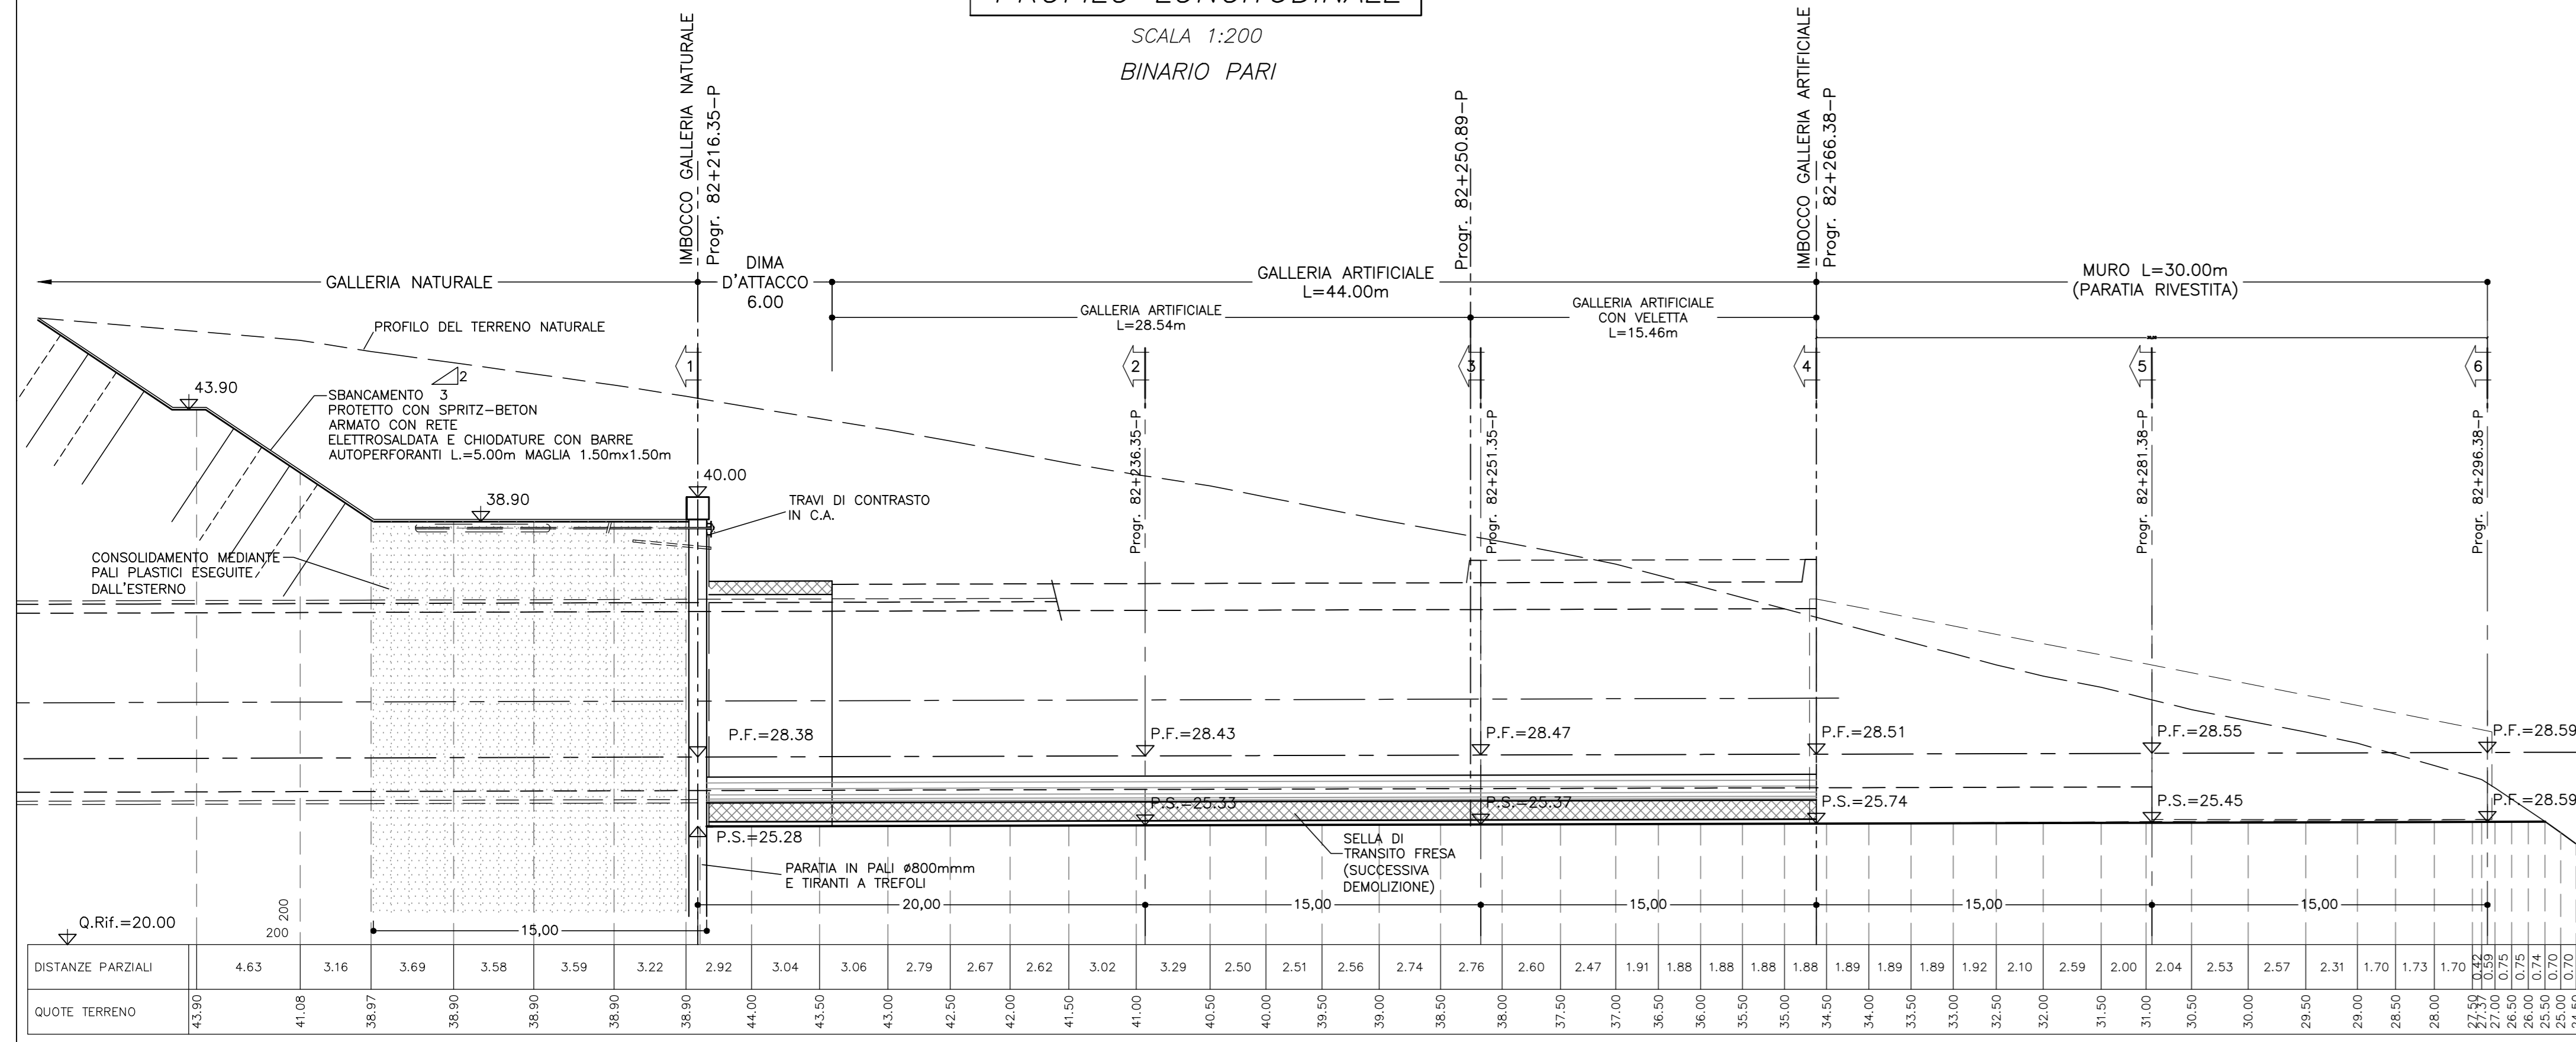


**PROFILO LONGITUDINALE**

SCALA 1:200  
BINARIO DISPARI

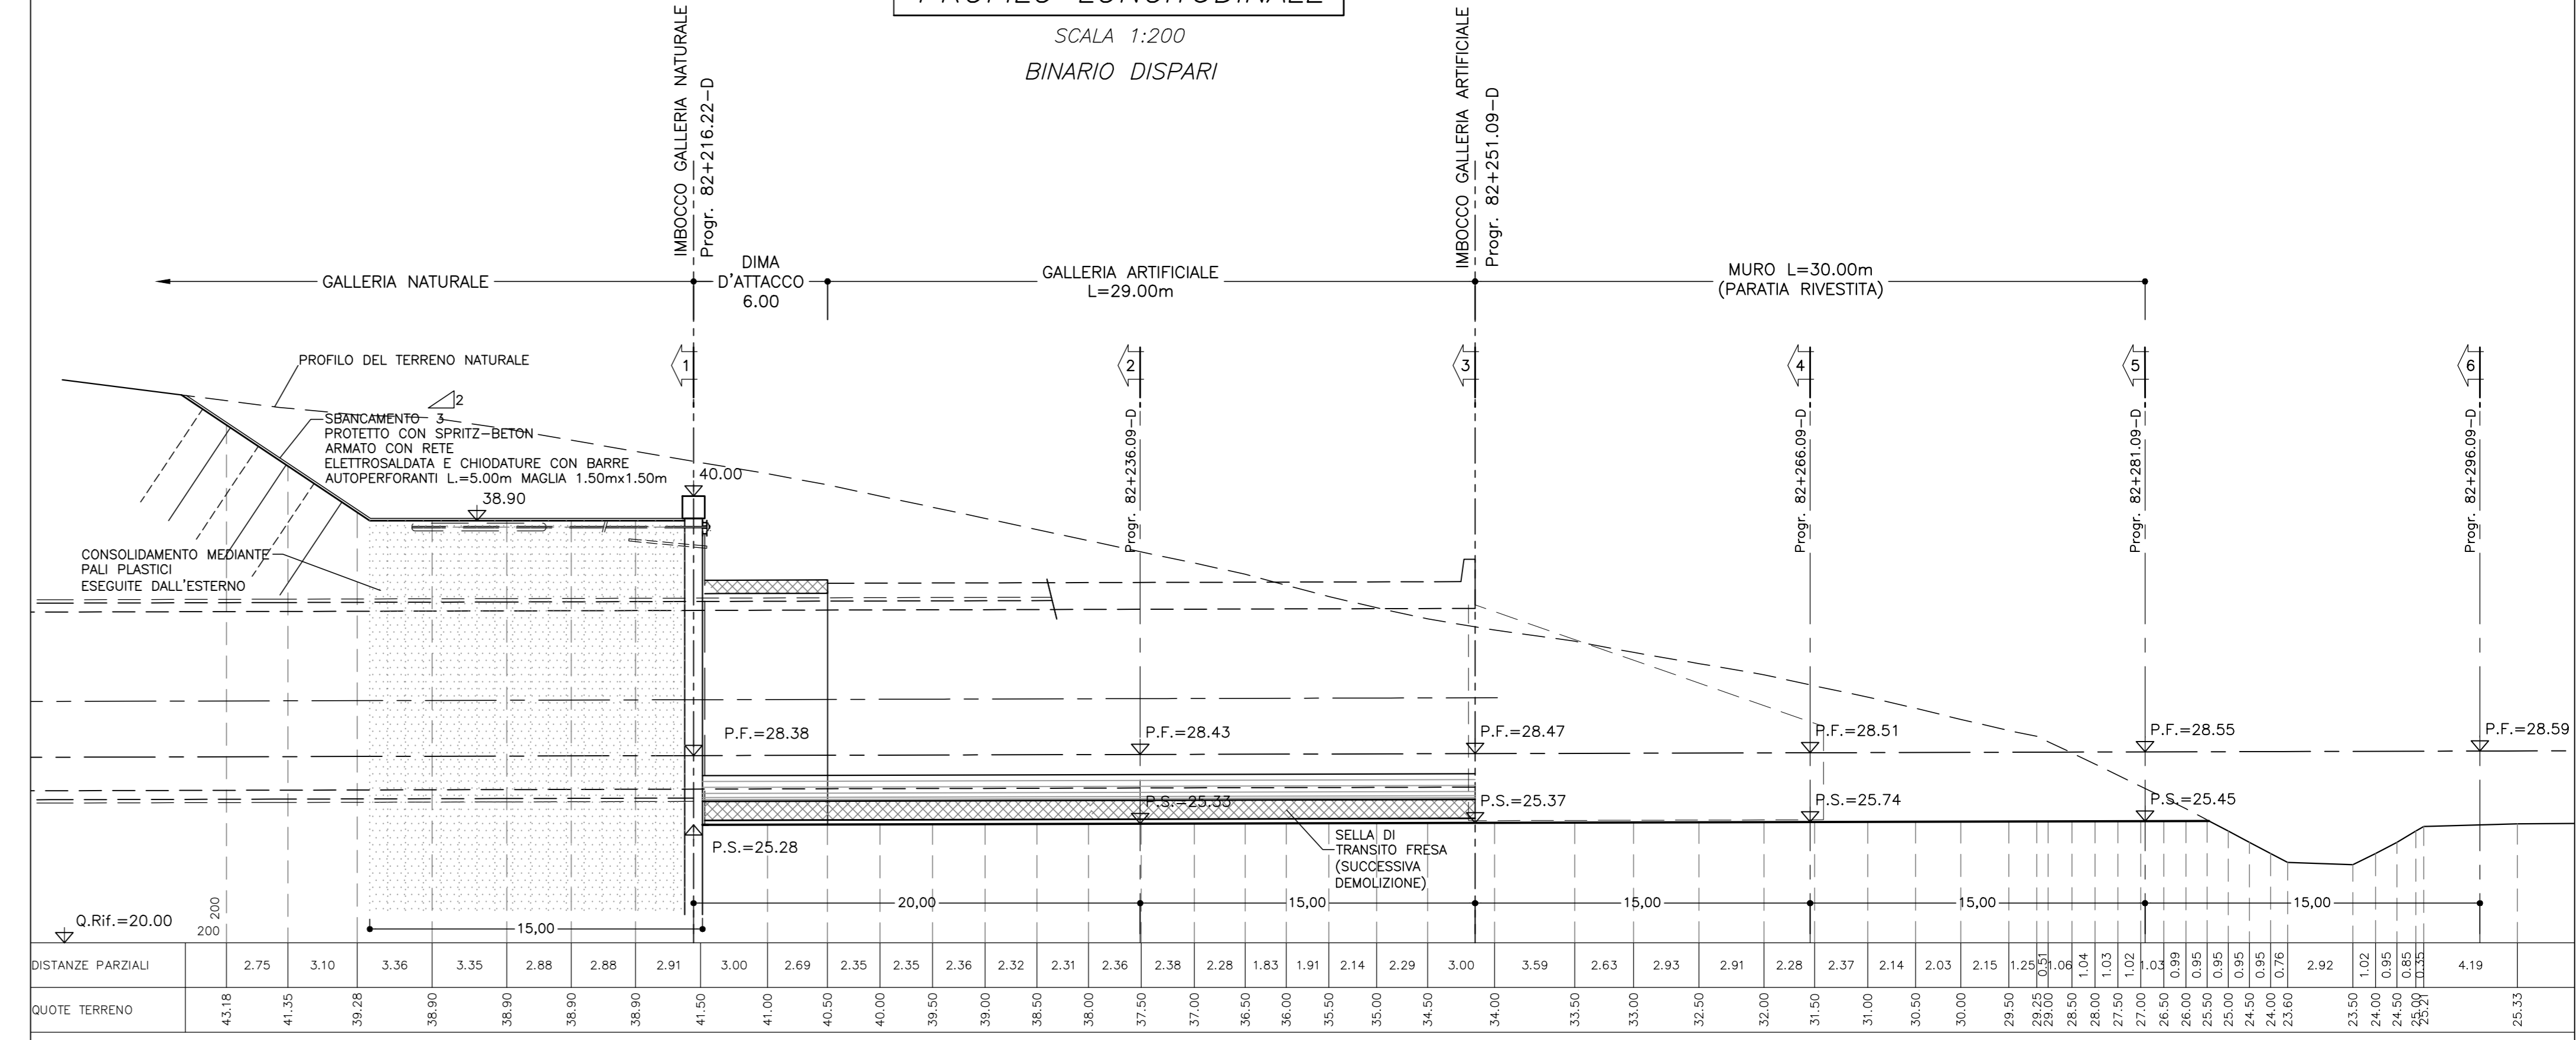


**SEZIONE 1-1**

SCALA 1:200

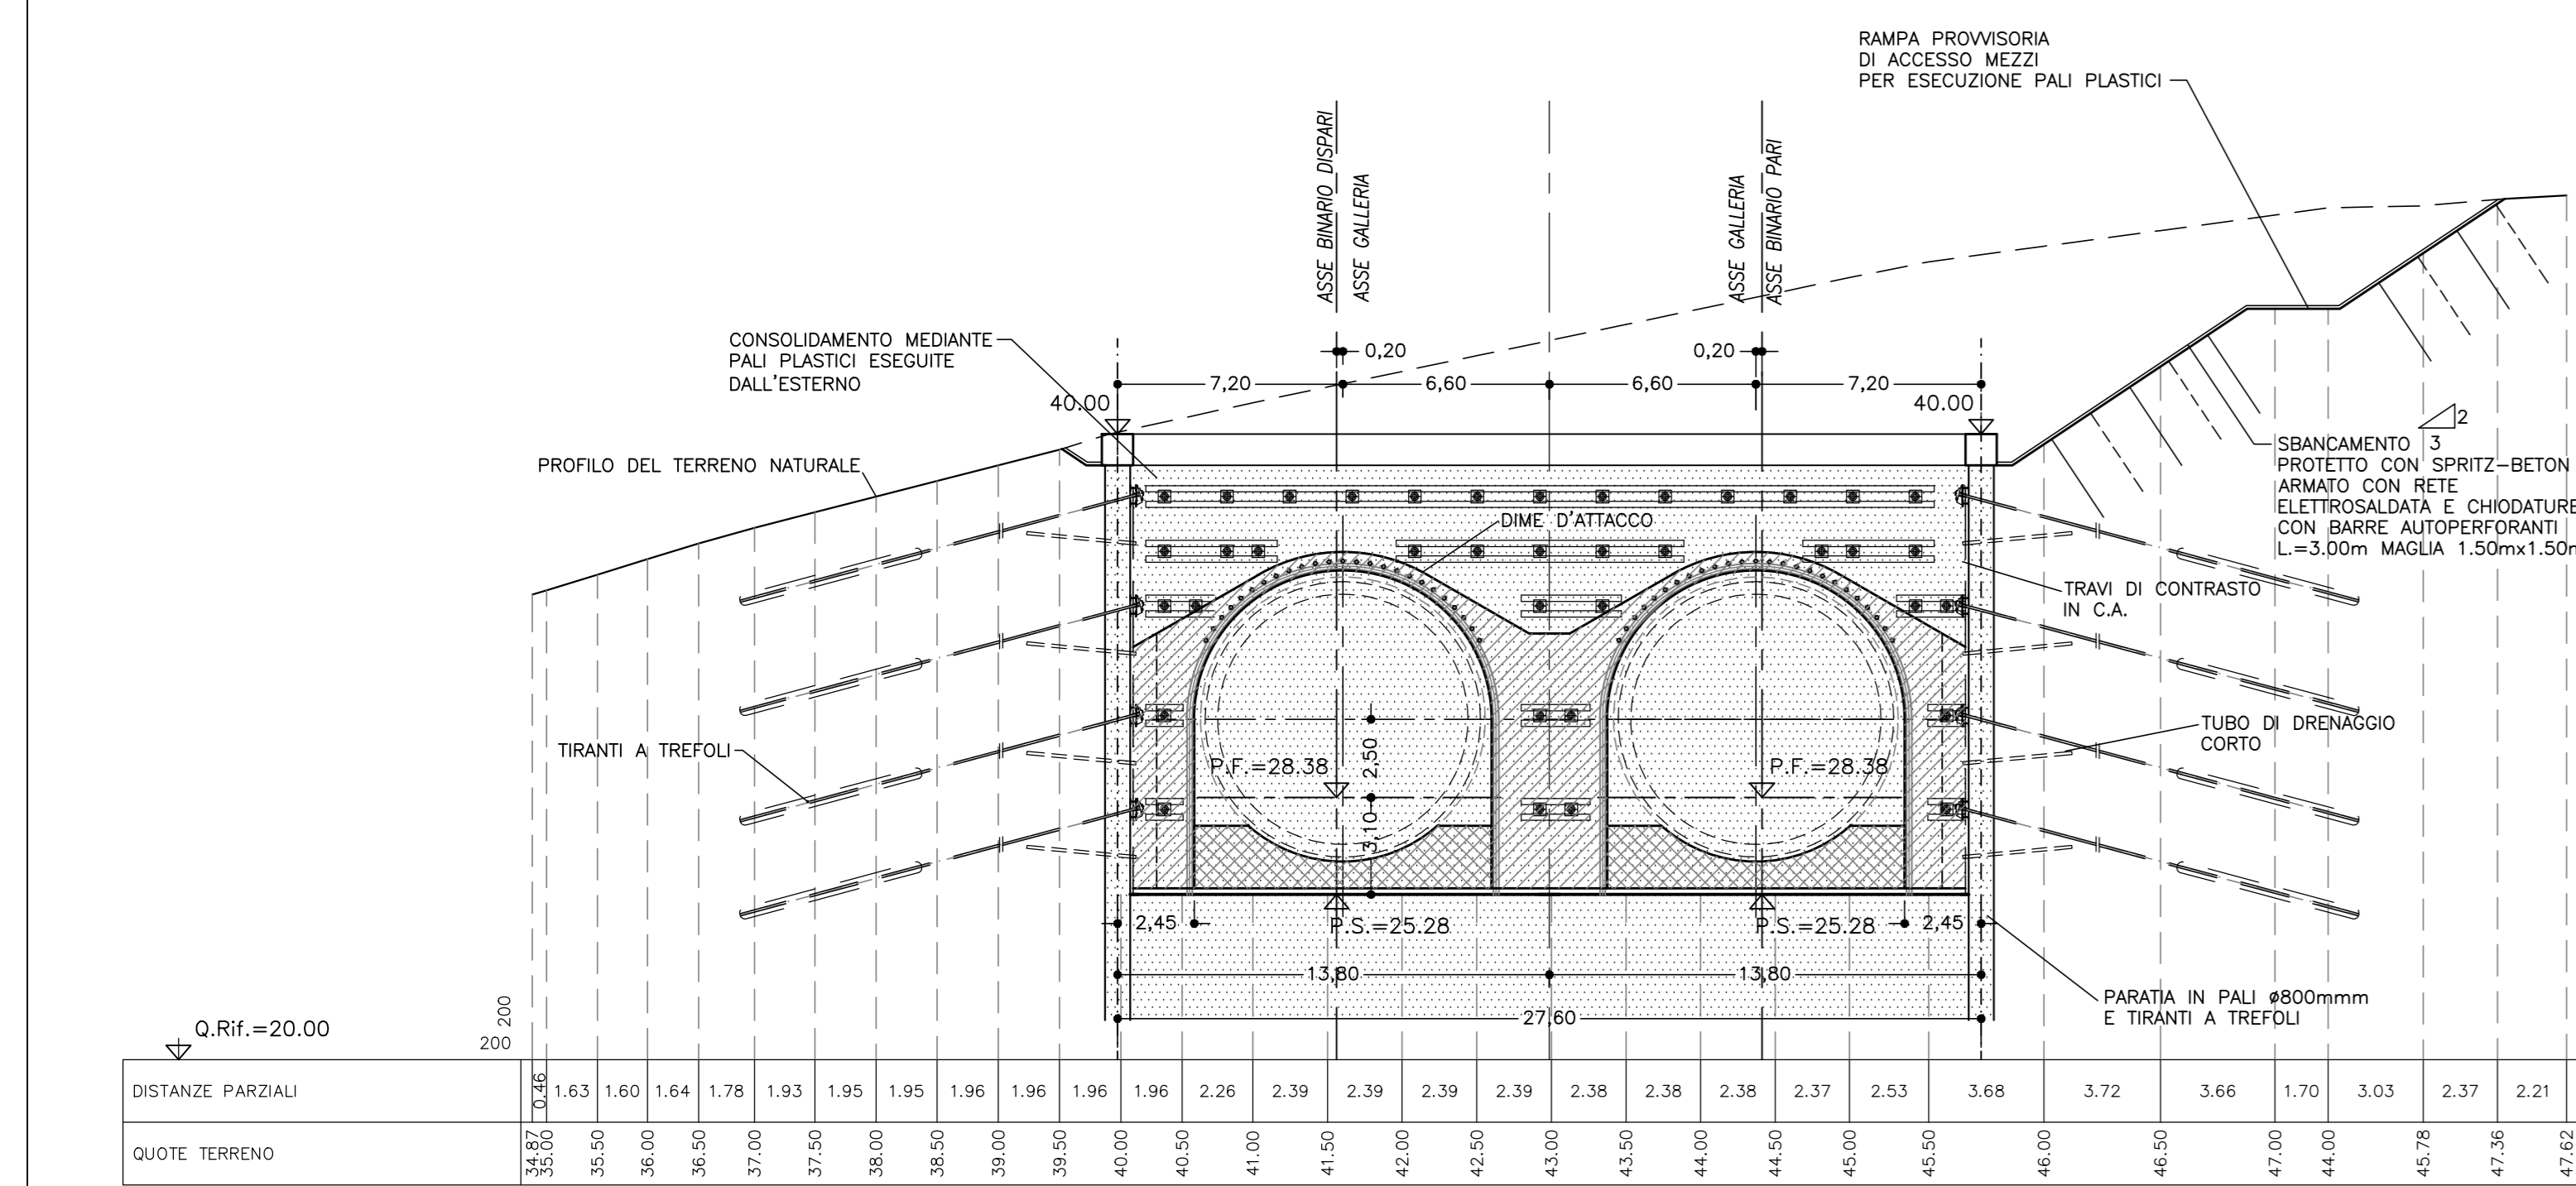


**SEZIONE 2-2**

SCALA 1:200

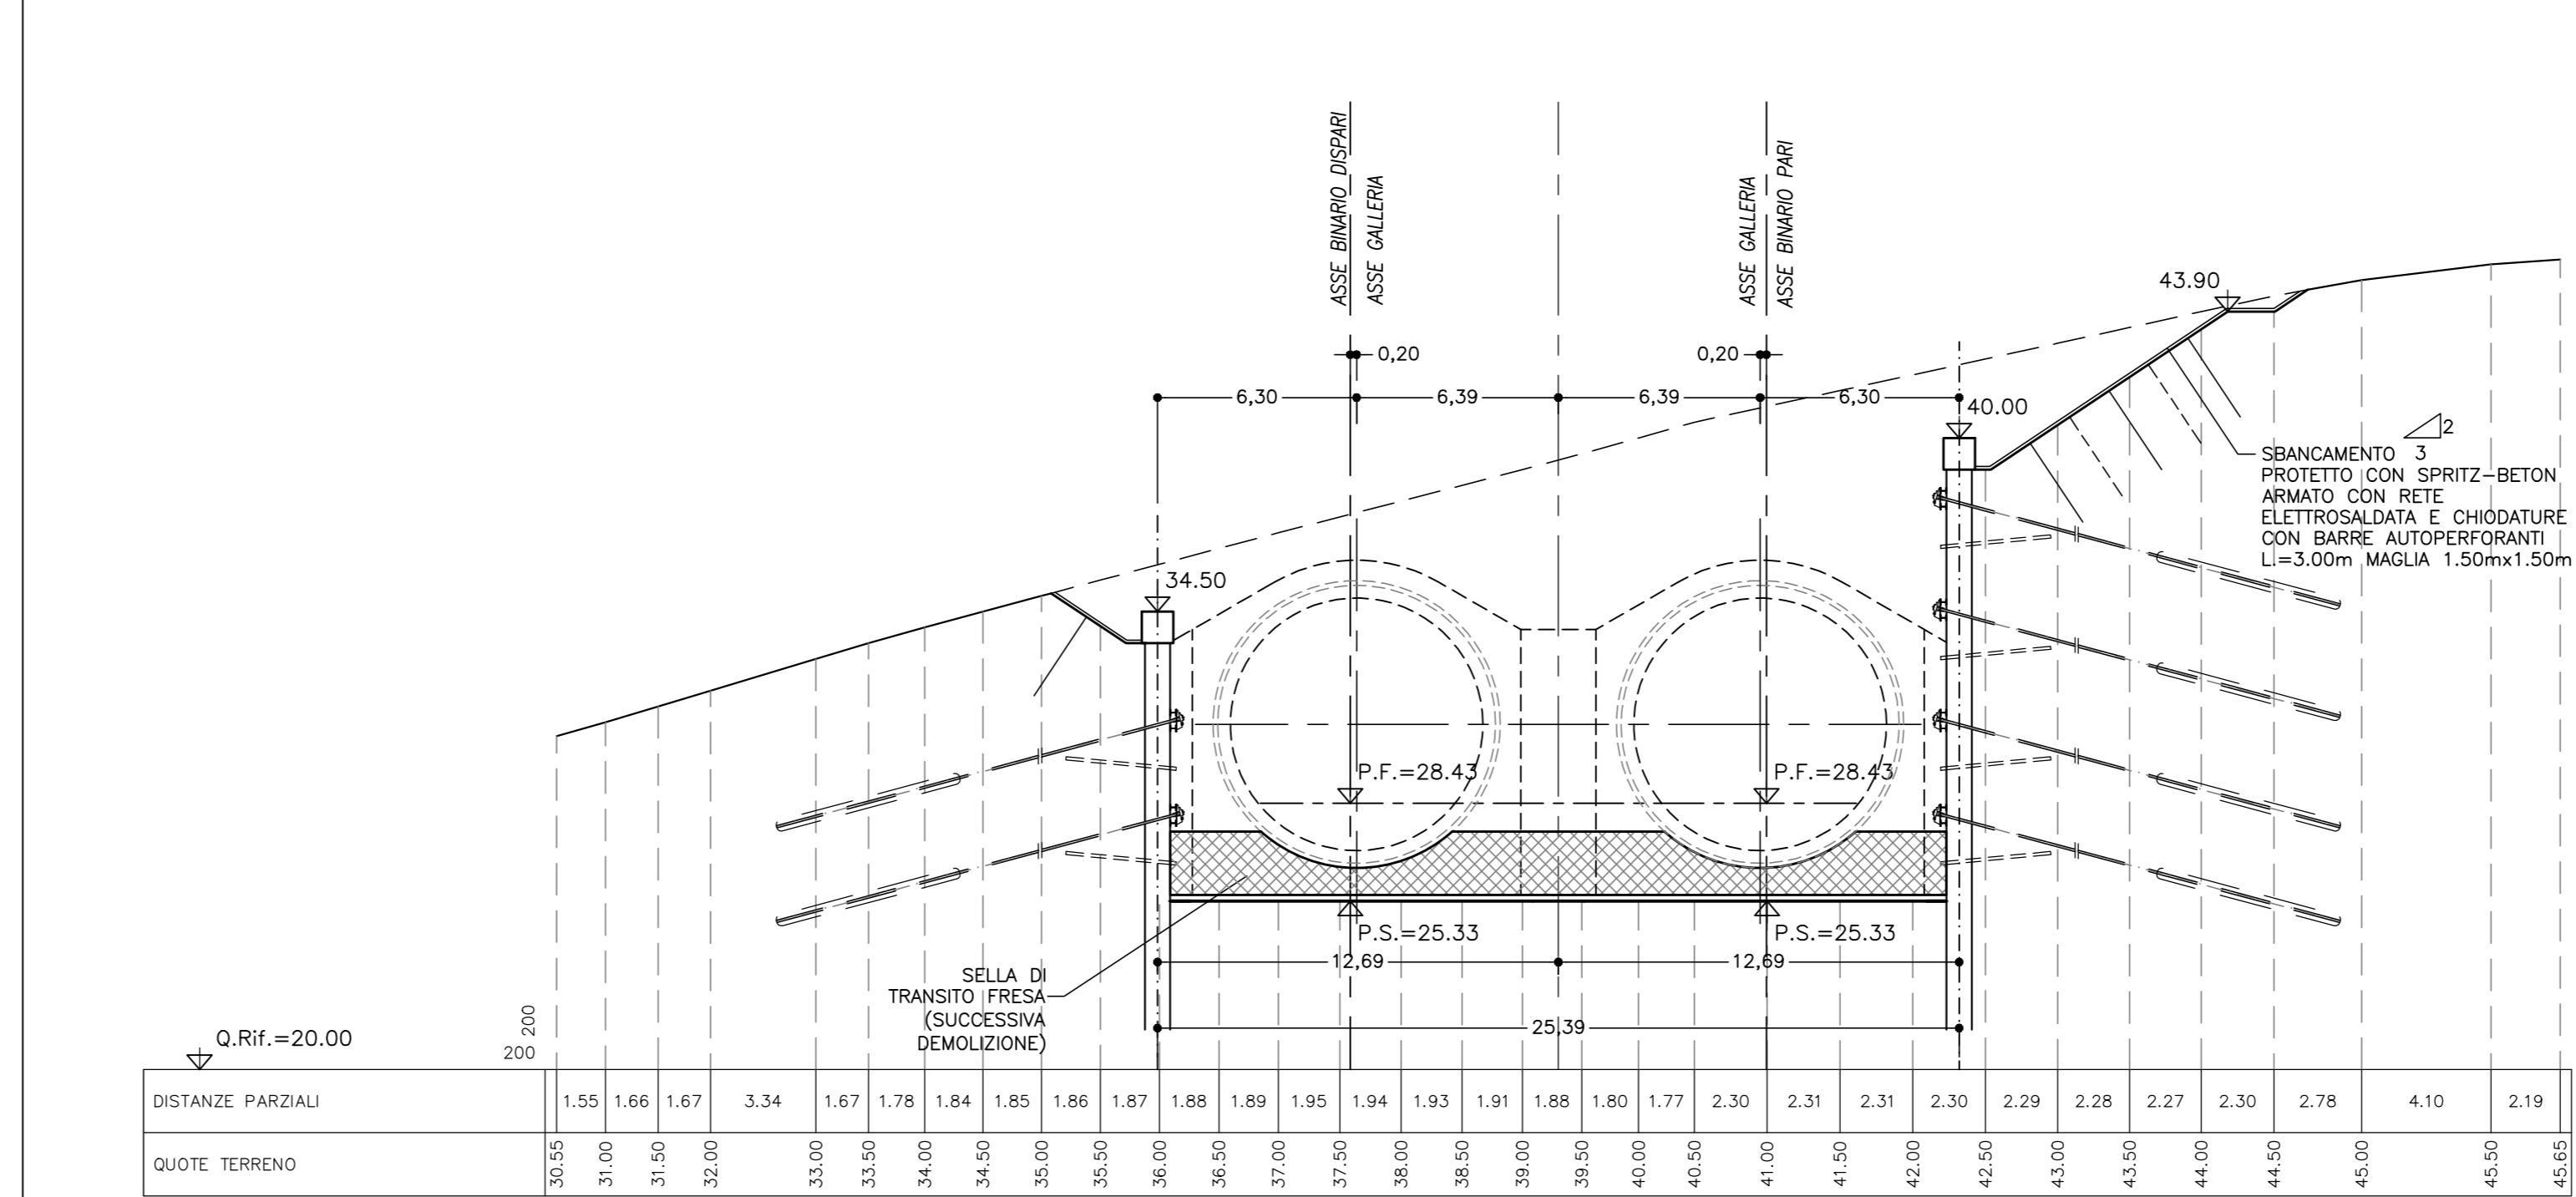


**SEZIONE 3-3**

SCALA 1:200

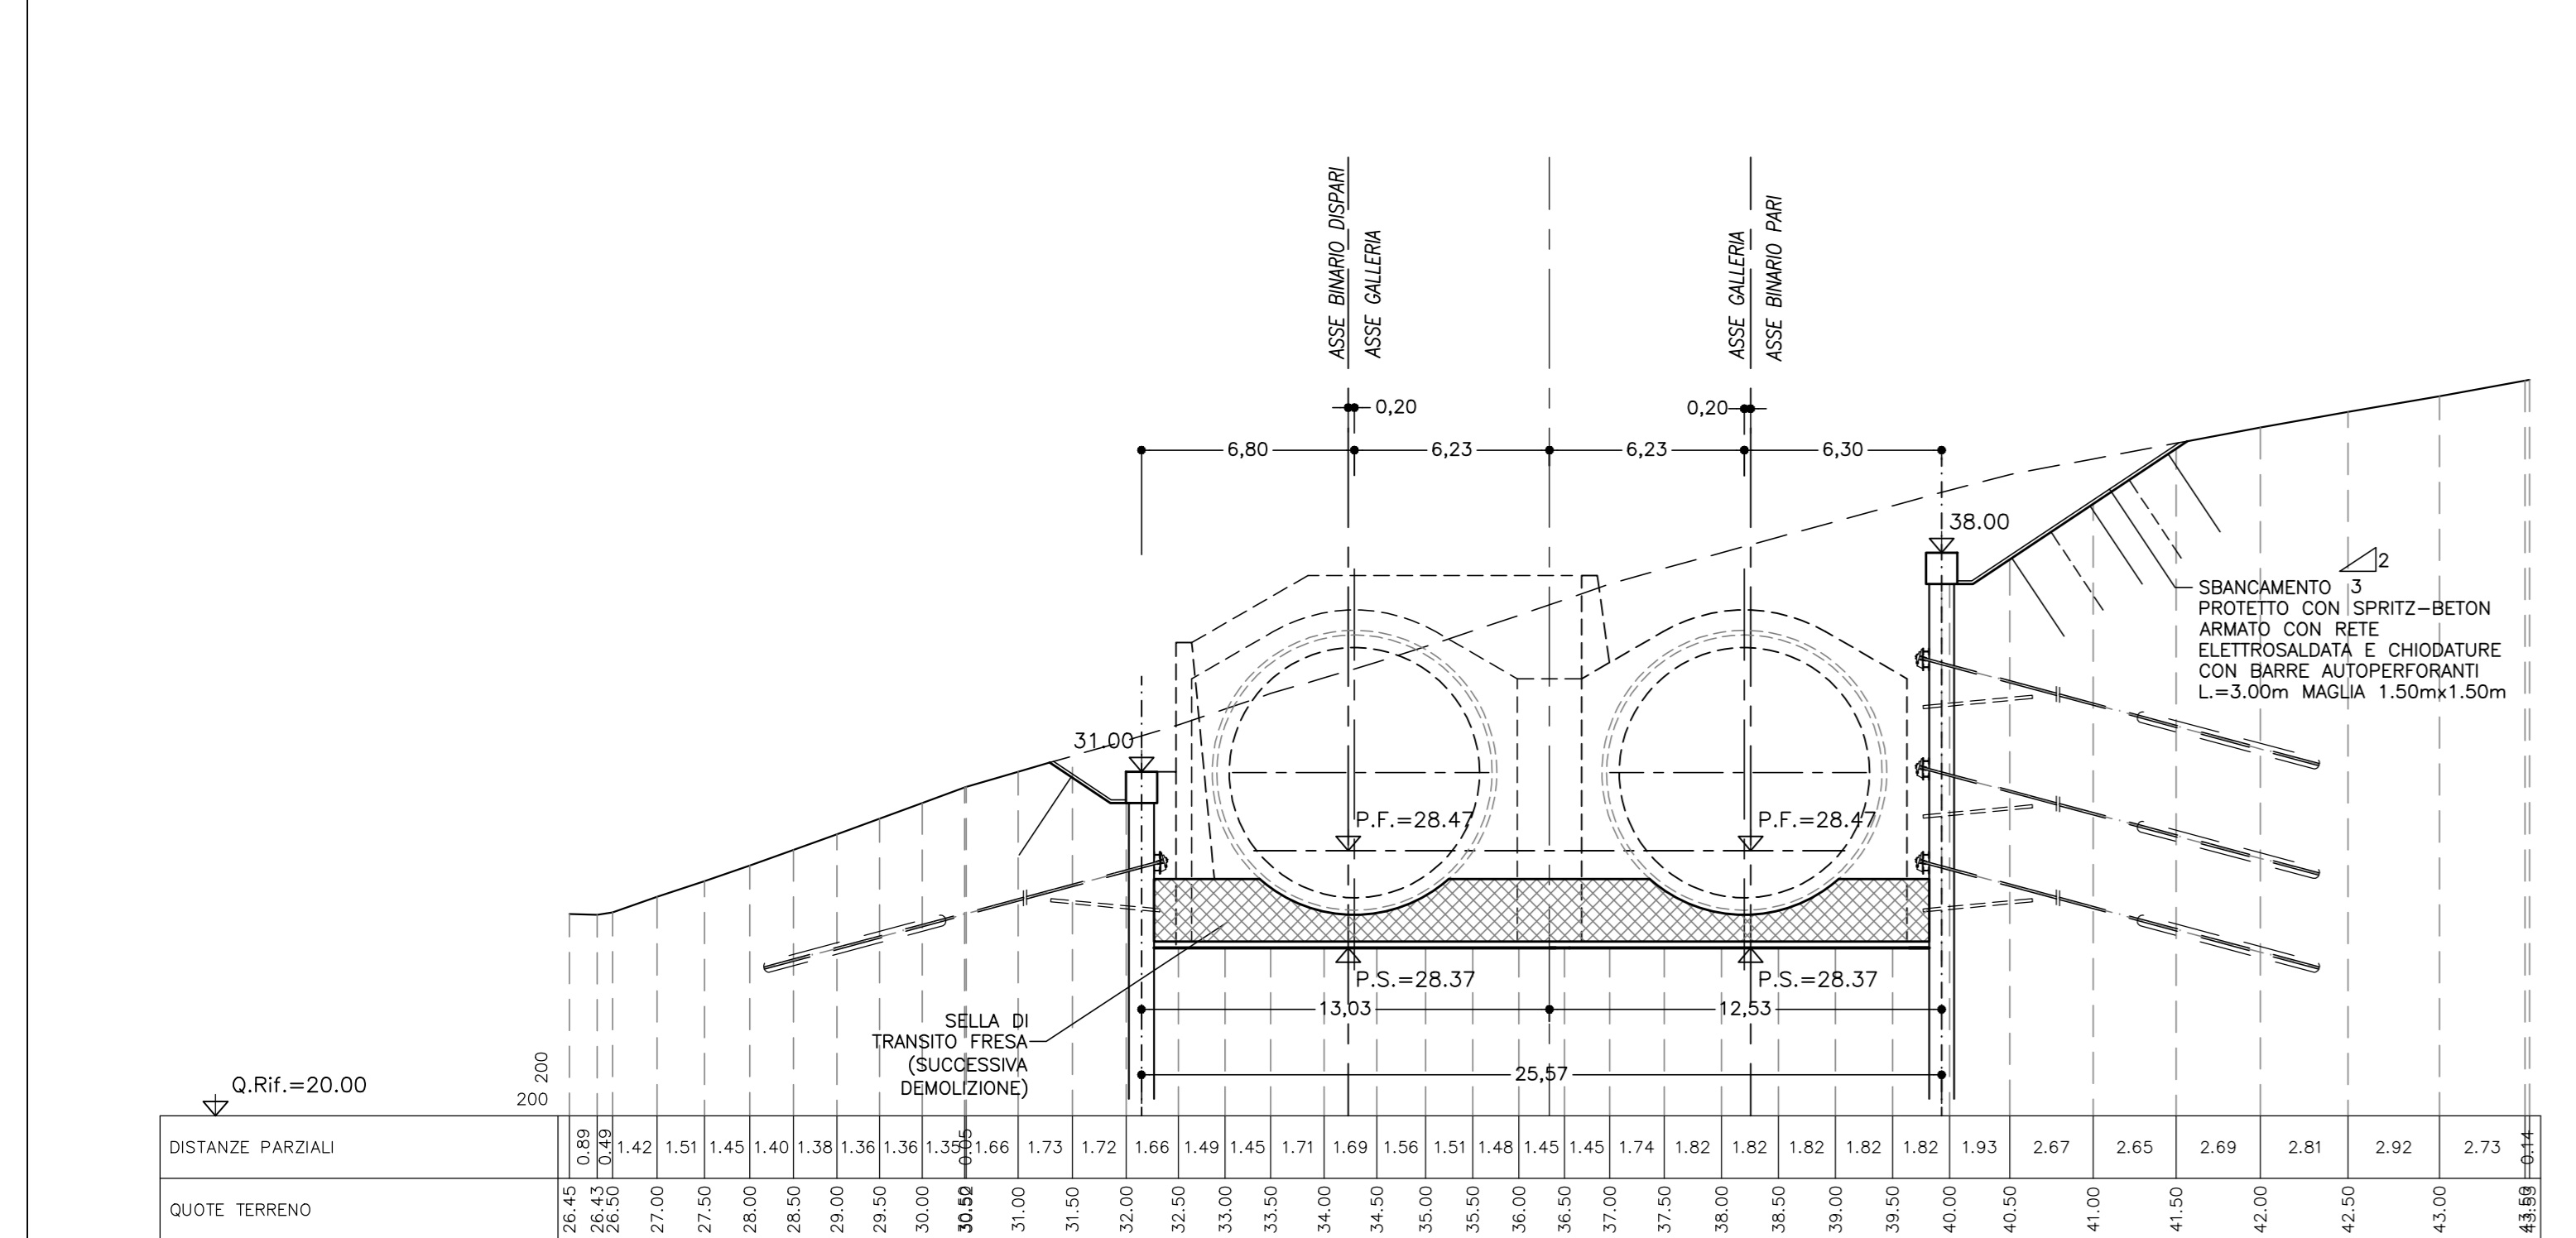

**SEZIONE 4-4**

SCALA 1:200

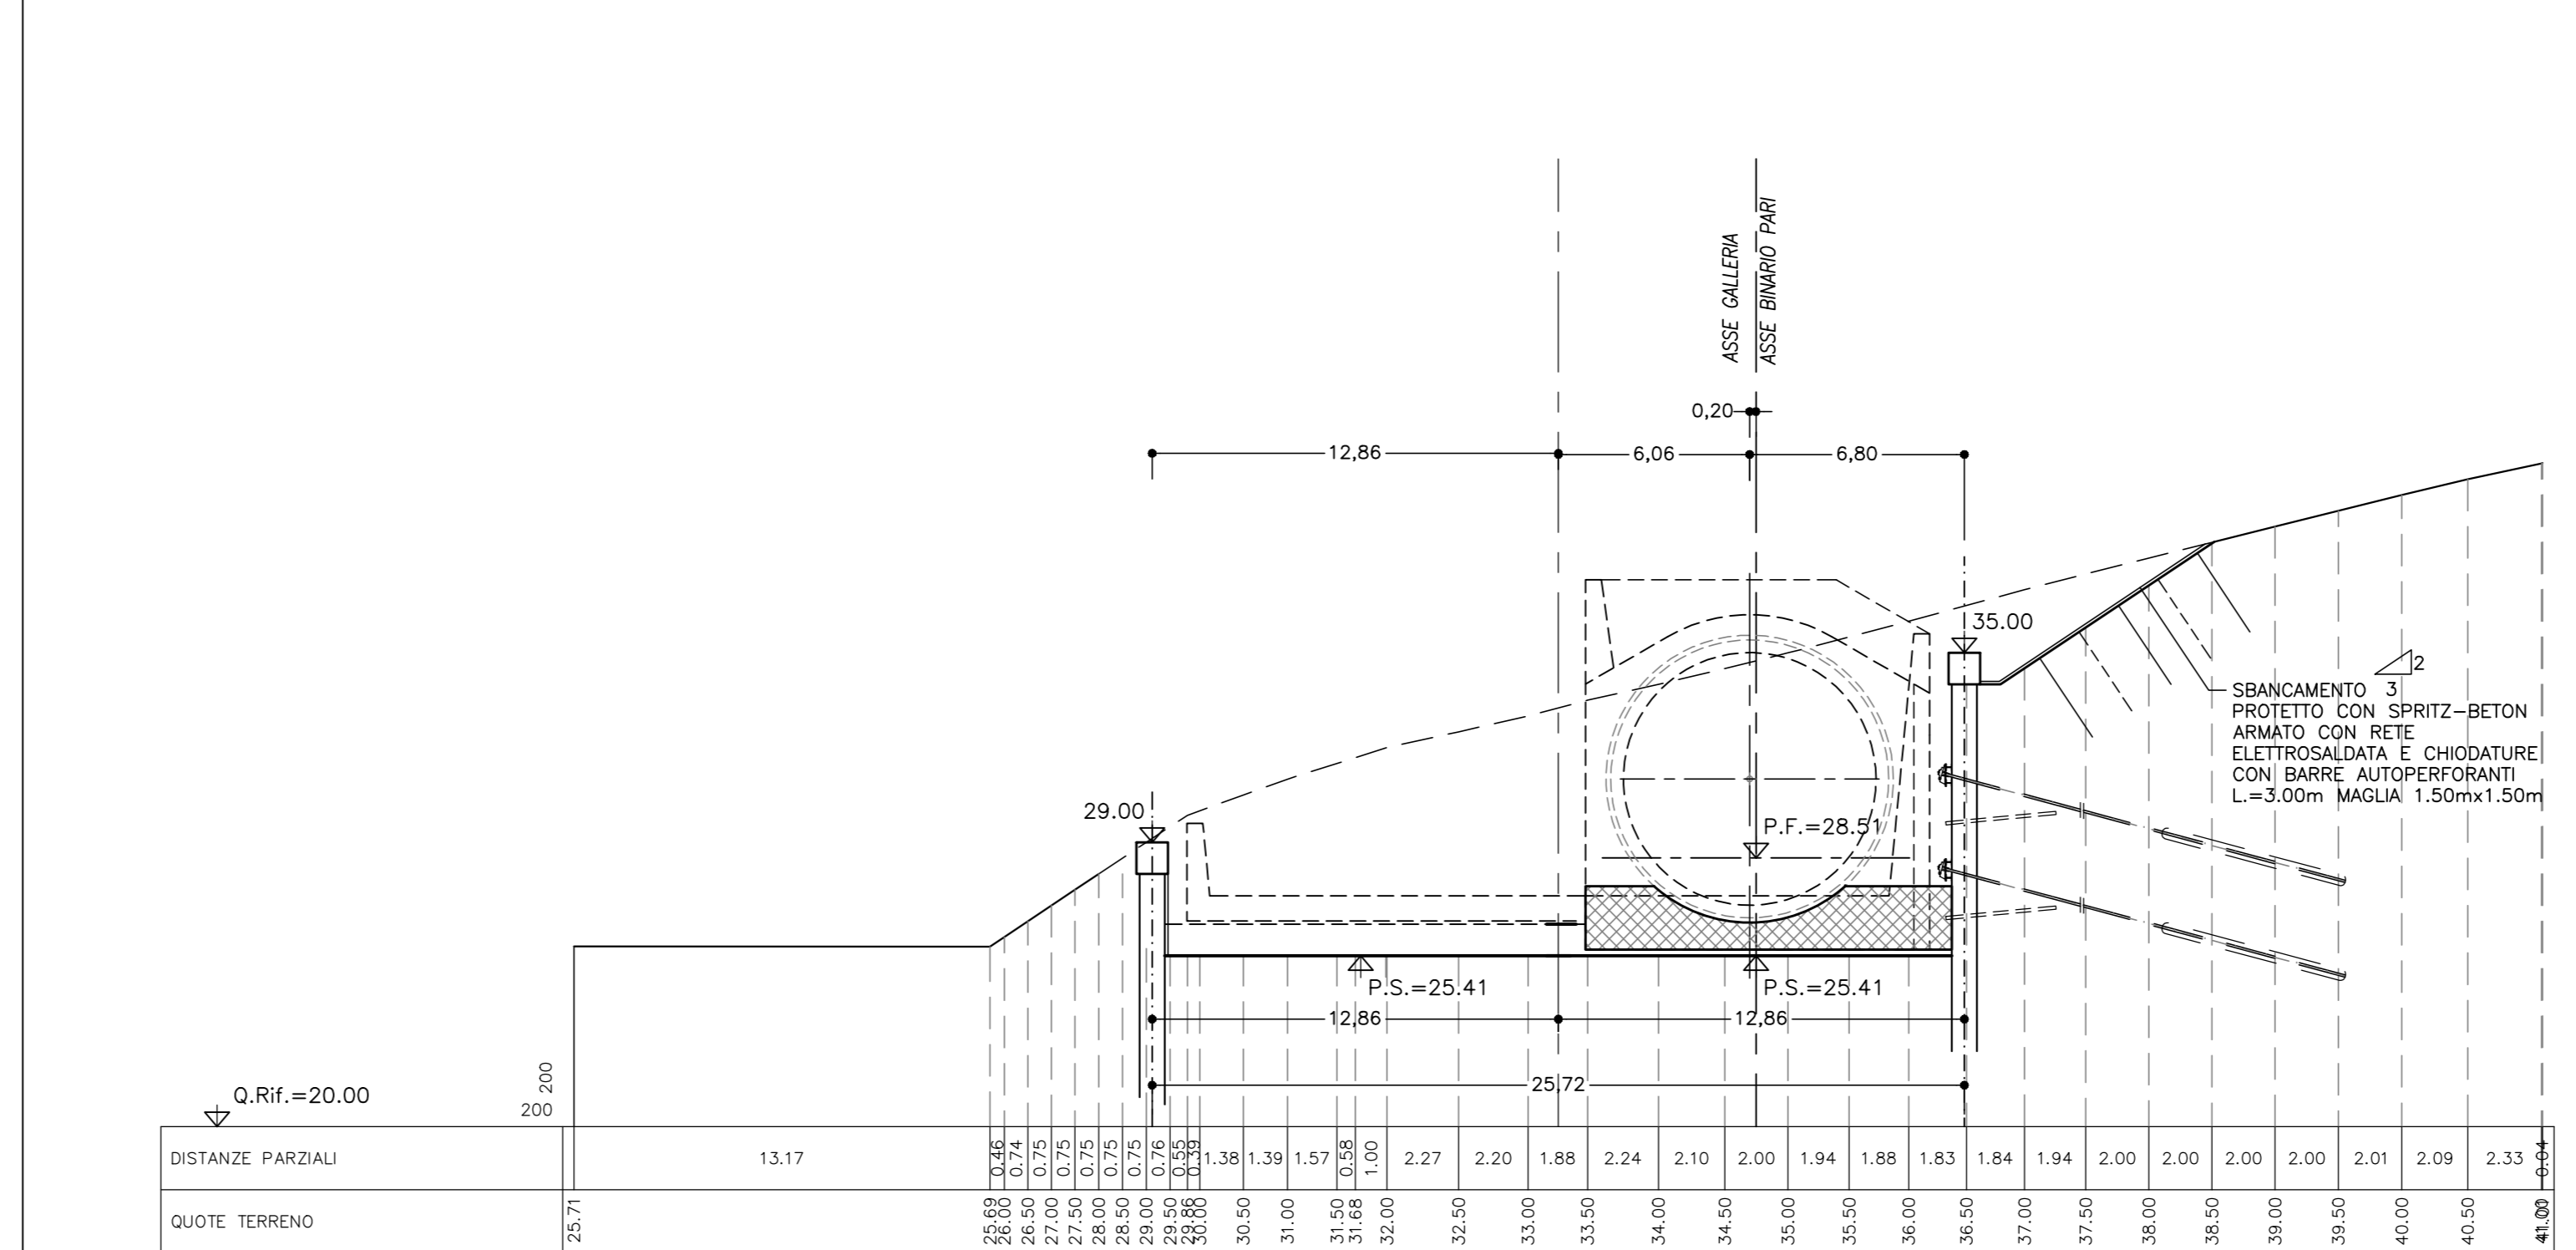

**LEGENDA**

P.F.	Piano del ferro
P.S.	Piano di scavo

COMMITTENTE: **RFI** RETE FERROVIARIA ITALIANA GRUPPO FERROVIE DELLO STATO ITALIANE

PROGETTAZIONE: **ITALFER** GRUPPO FERROVIE DELLO STATO ITALIANE

**U.O. GALLERIE**

**PROGETTO DEFINITIVO**

**RADDOPPIO DELLA LINEA GENOVA - VENTIMIGLIA**

**TRATTA FINALE LIGURE - ANDORA**

GALLERIA CROCE  
IMBOCCO LATO VENTIMIGLIA  
PROFILI E SEZIONI DELLE OPERE DI IMBOCCO  
FASI PROVVISORIE

SCALA: 1:200

COMMESSA LOTTO FASE ENTE TIPO DOC. OPERA/DISCIPLINA PROGR. REV.

1V01 00 D 07 W9 GA1000 001 A

Rev.	Descrizione	Redatto	Data	Verificato	Data	Approvato	Data	Autorizzato Data
A	Emissione esecutive	[Signature]	06/2021	[Signature]	06/2021	[Signature]	06/2021	06/2021

File: I:\000007\WGA1000001A.dwg n. Elab.: 172