



GALLERIA NATURALE
SINGOLO BINARIO

SCAVO IN TRADIZIONALE
SEZIONE CORRENTE

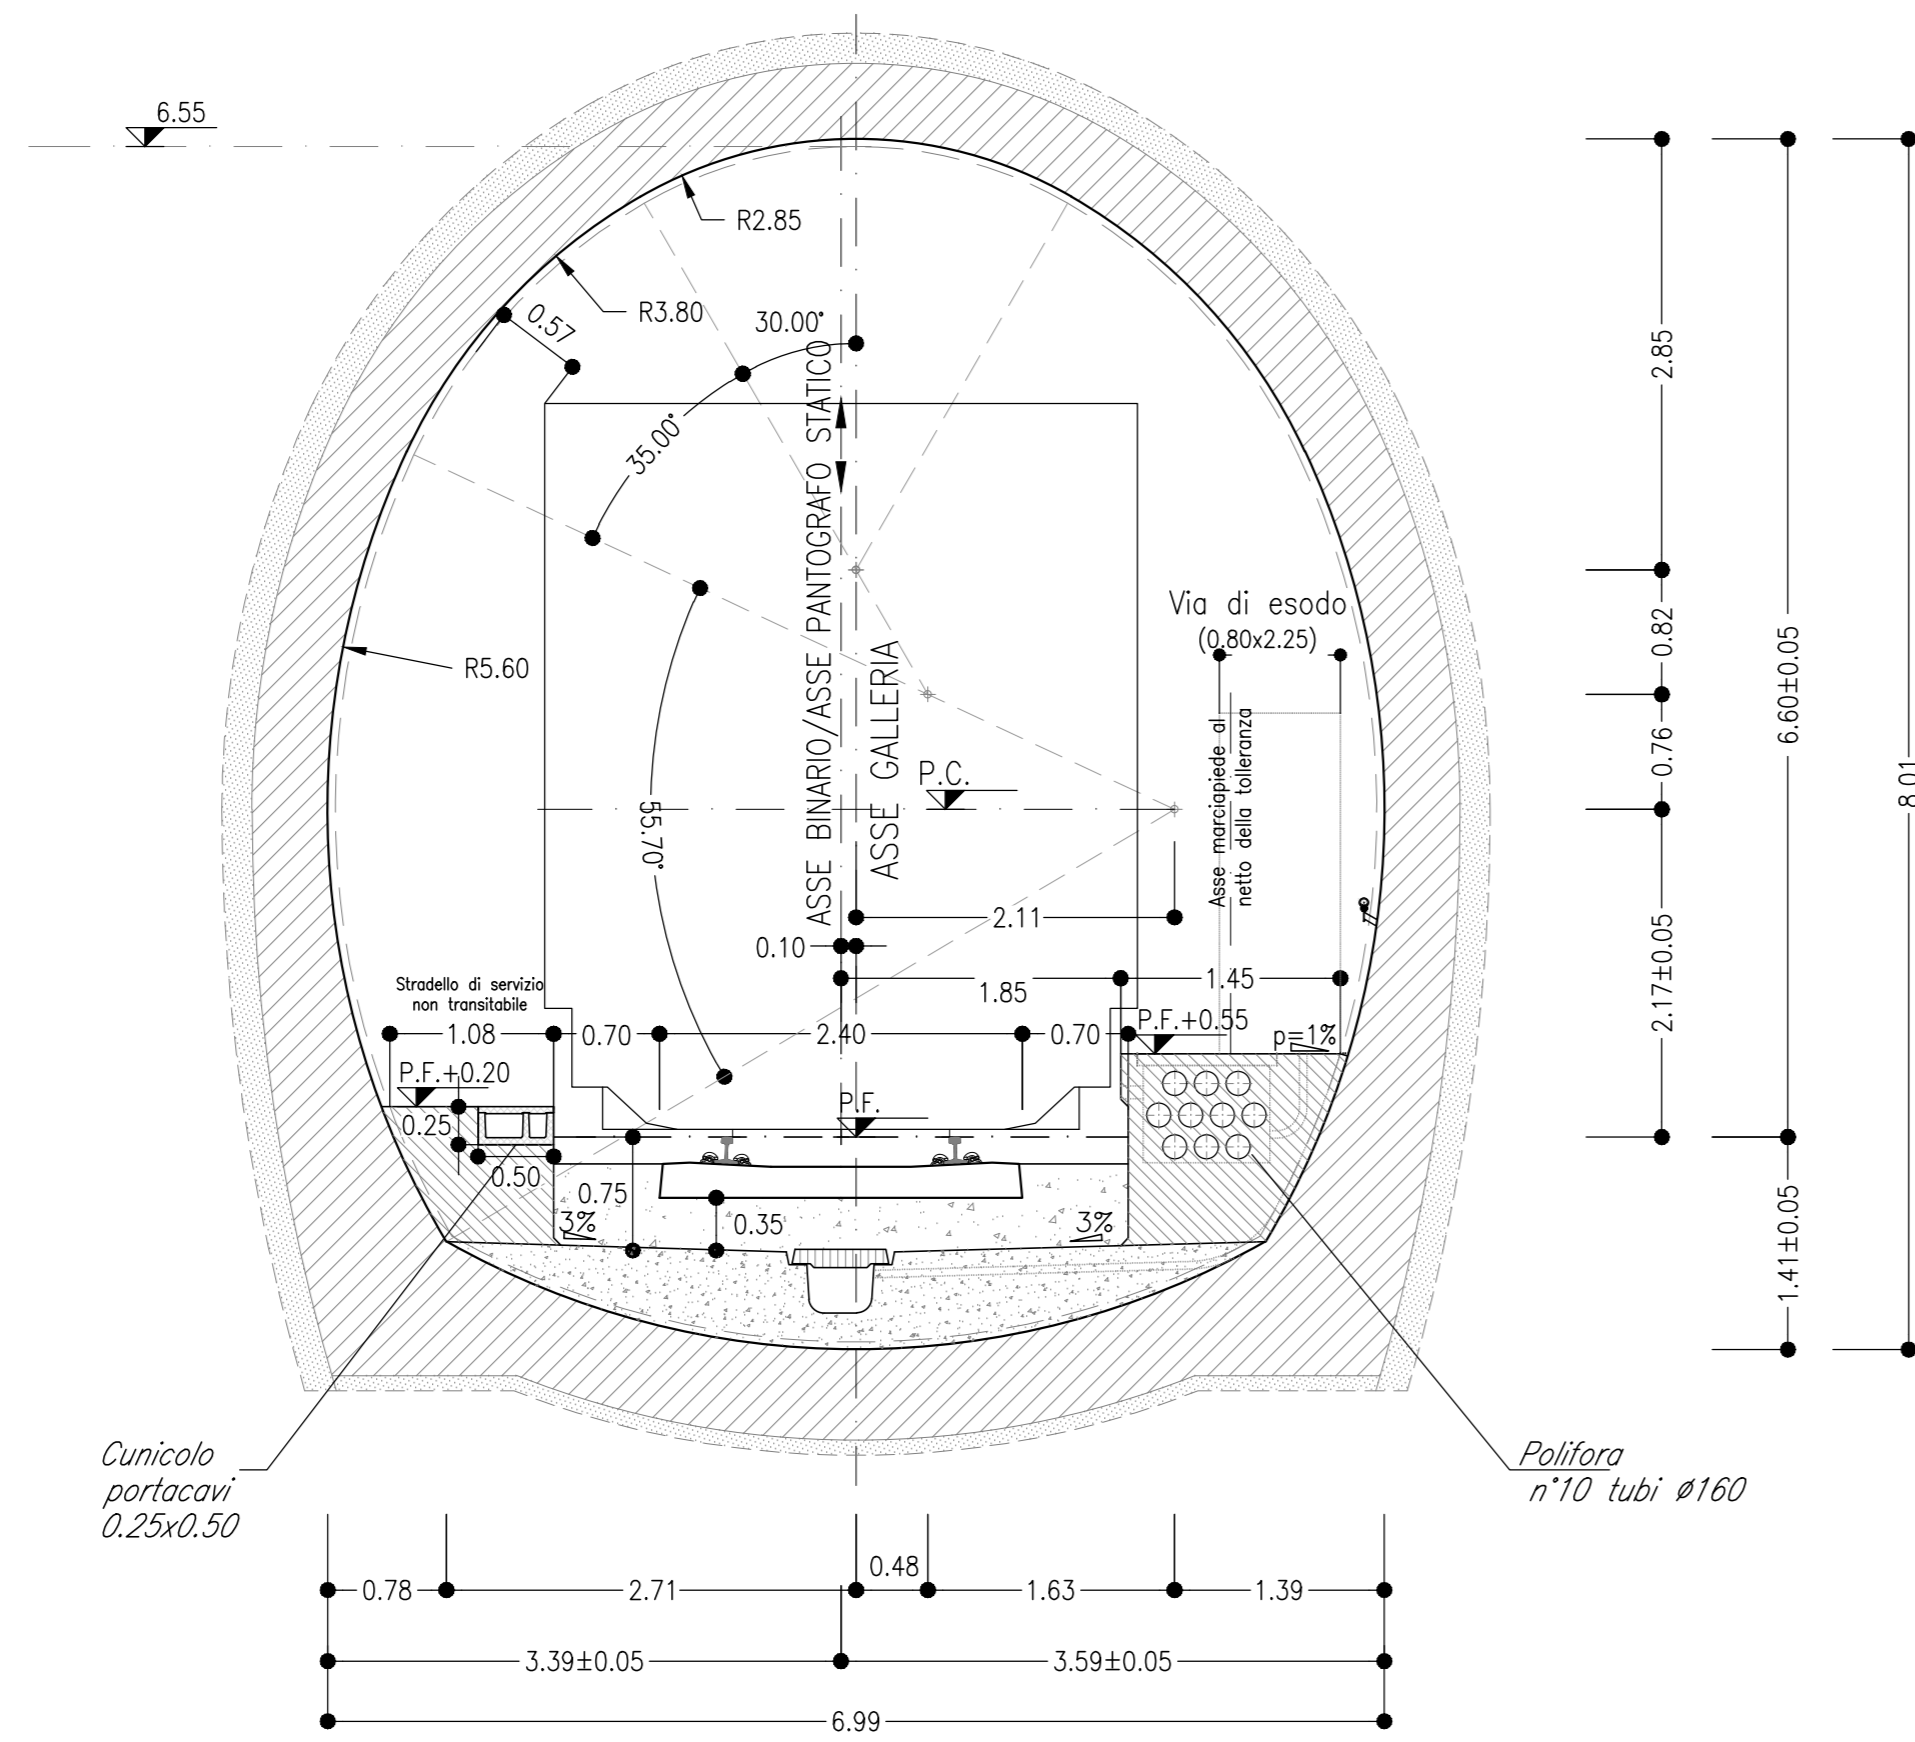


GALLERIA NATURALE
SINGOLO BINARIO

SCAVO IN TRADIZIONALE
SEZIONE IN CORRISPONDENZA DEI POZZETTI DI RIMANDO

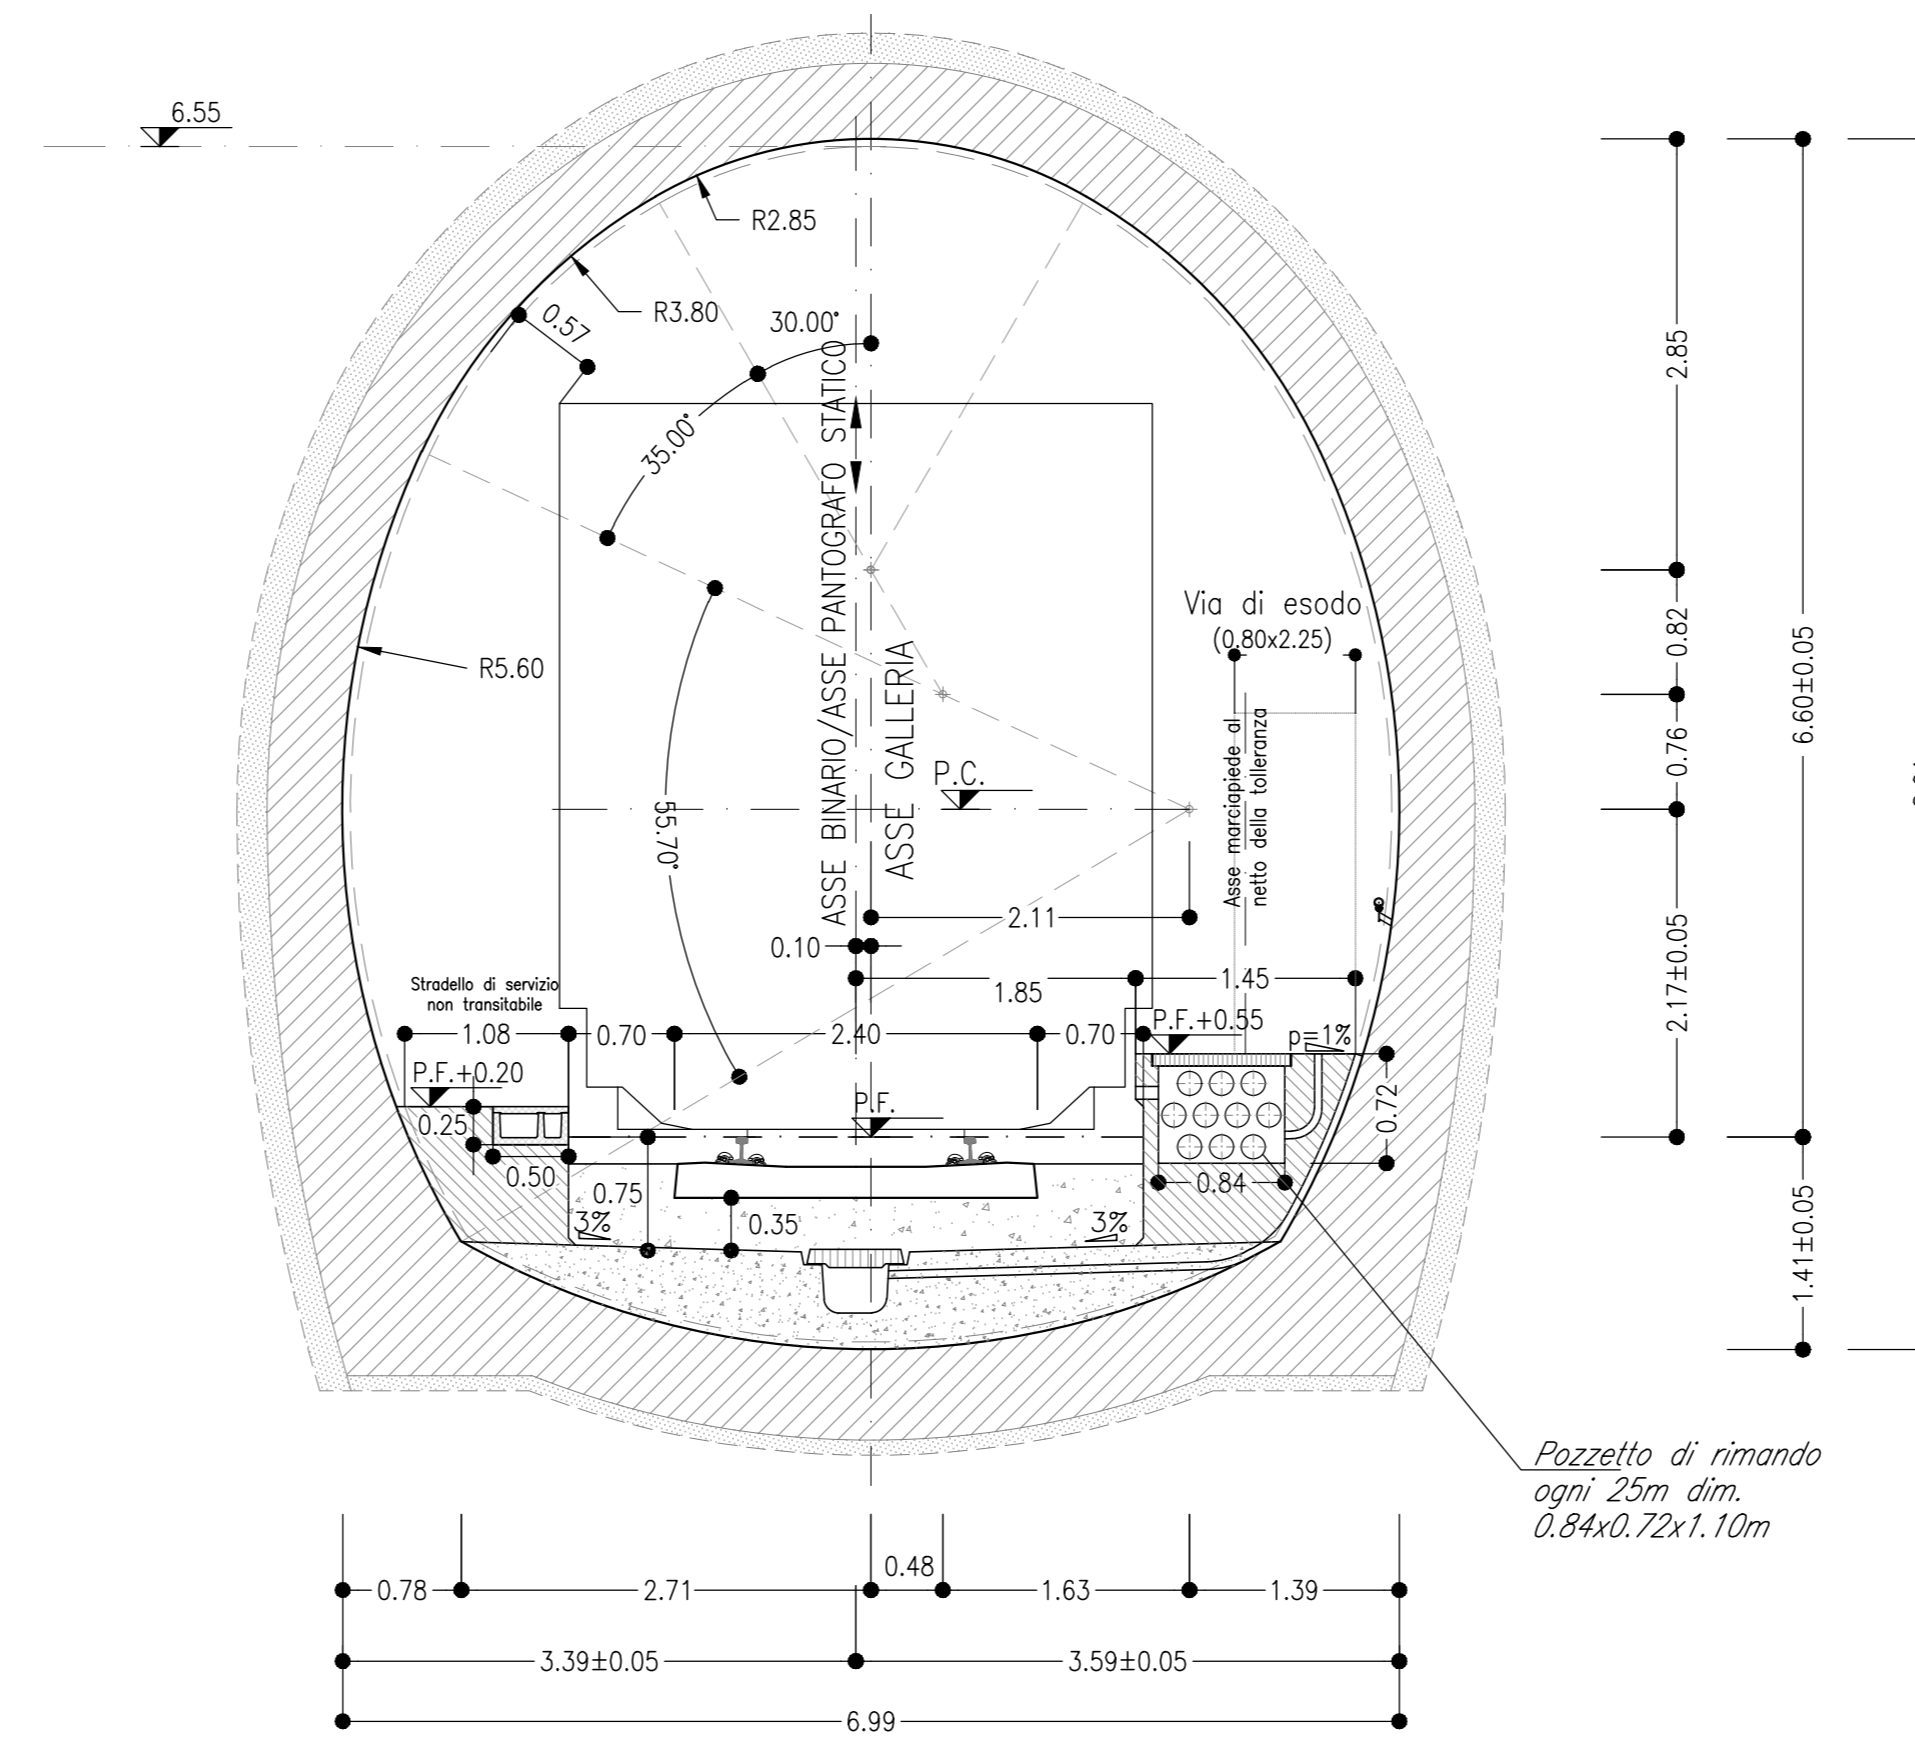


GALLERIA NATURALE
DOPPIO BINARIO

SCAVO IN TRADIZIONALE
SEZIONE CORRENTE

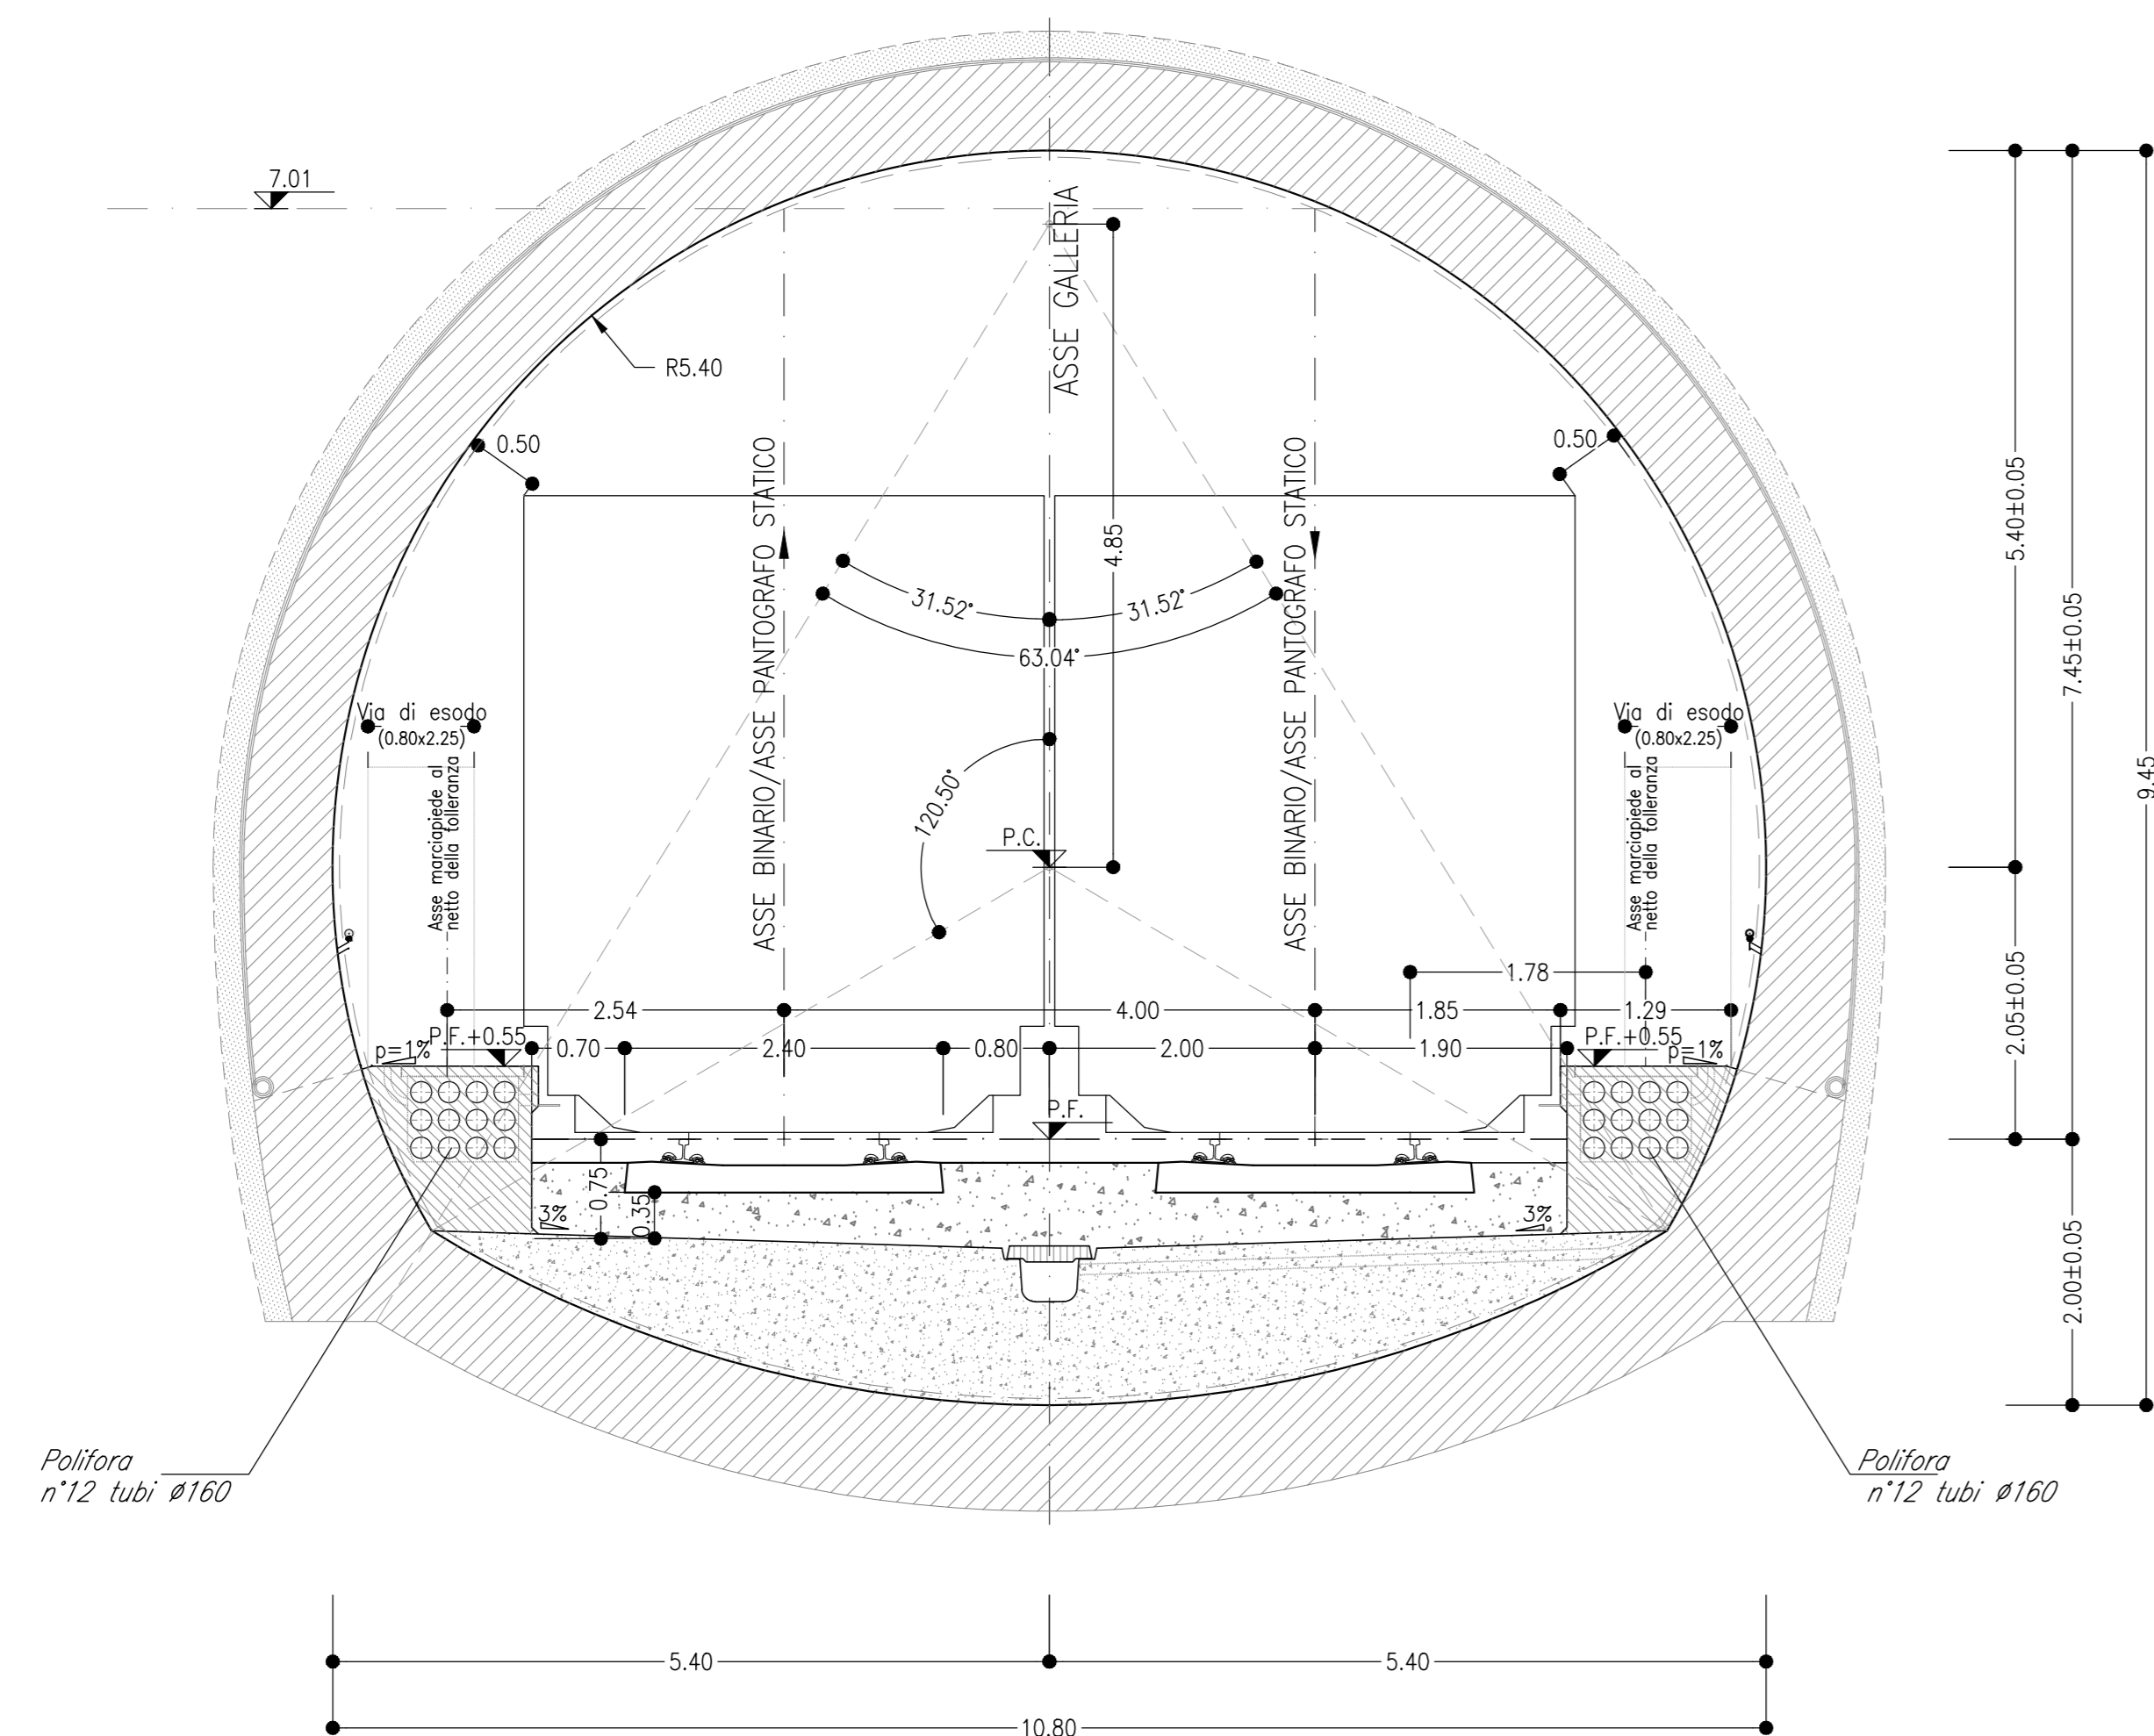

GALLERIA NATURALE
DOPPIO BINARIO

SCAVO IN TRADIZIONALE
SEZIONE IN CORRISPONDENZA DEI POZZETTI DI RIMANDO

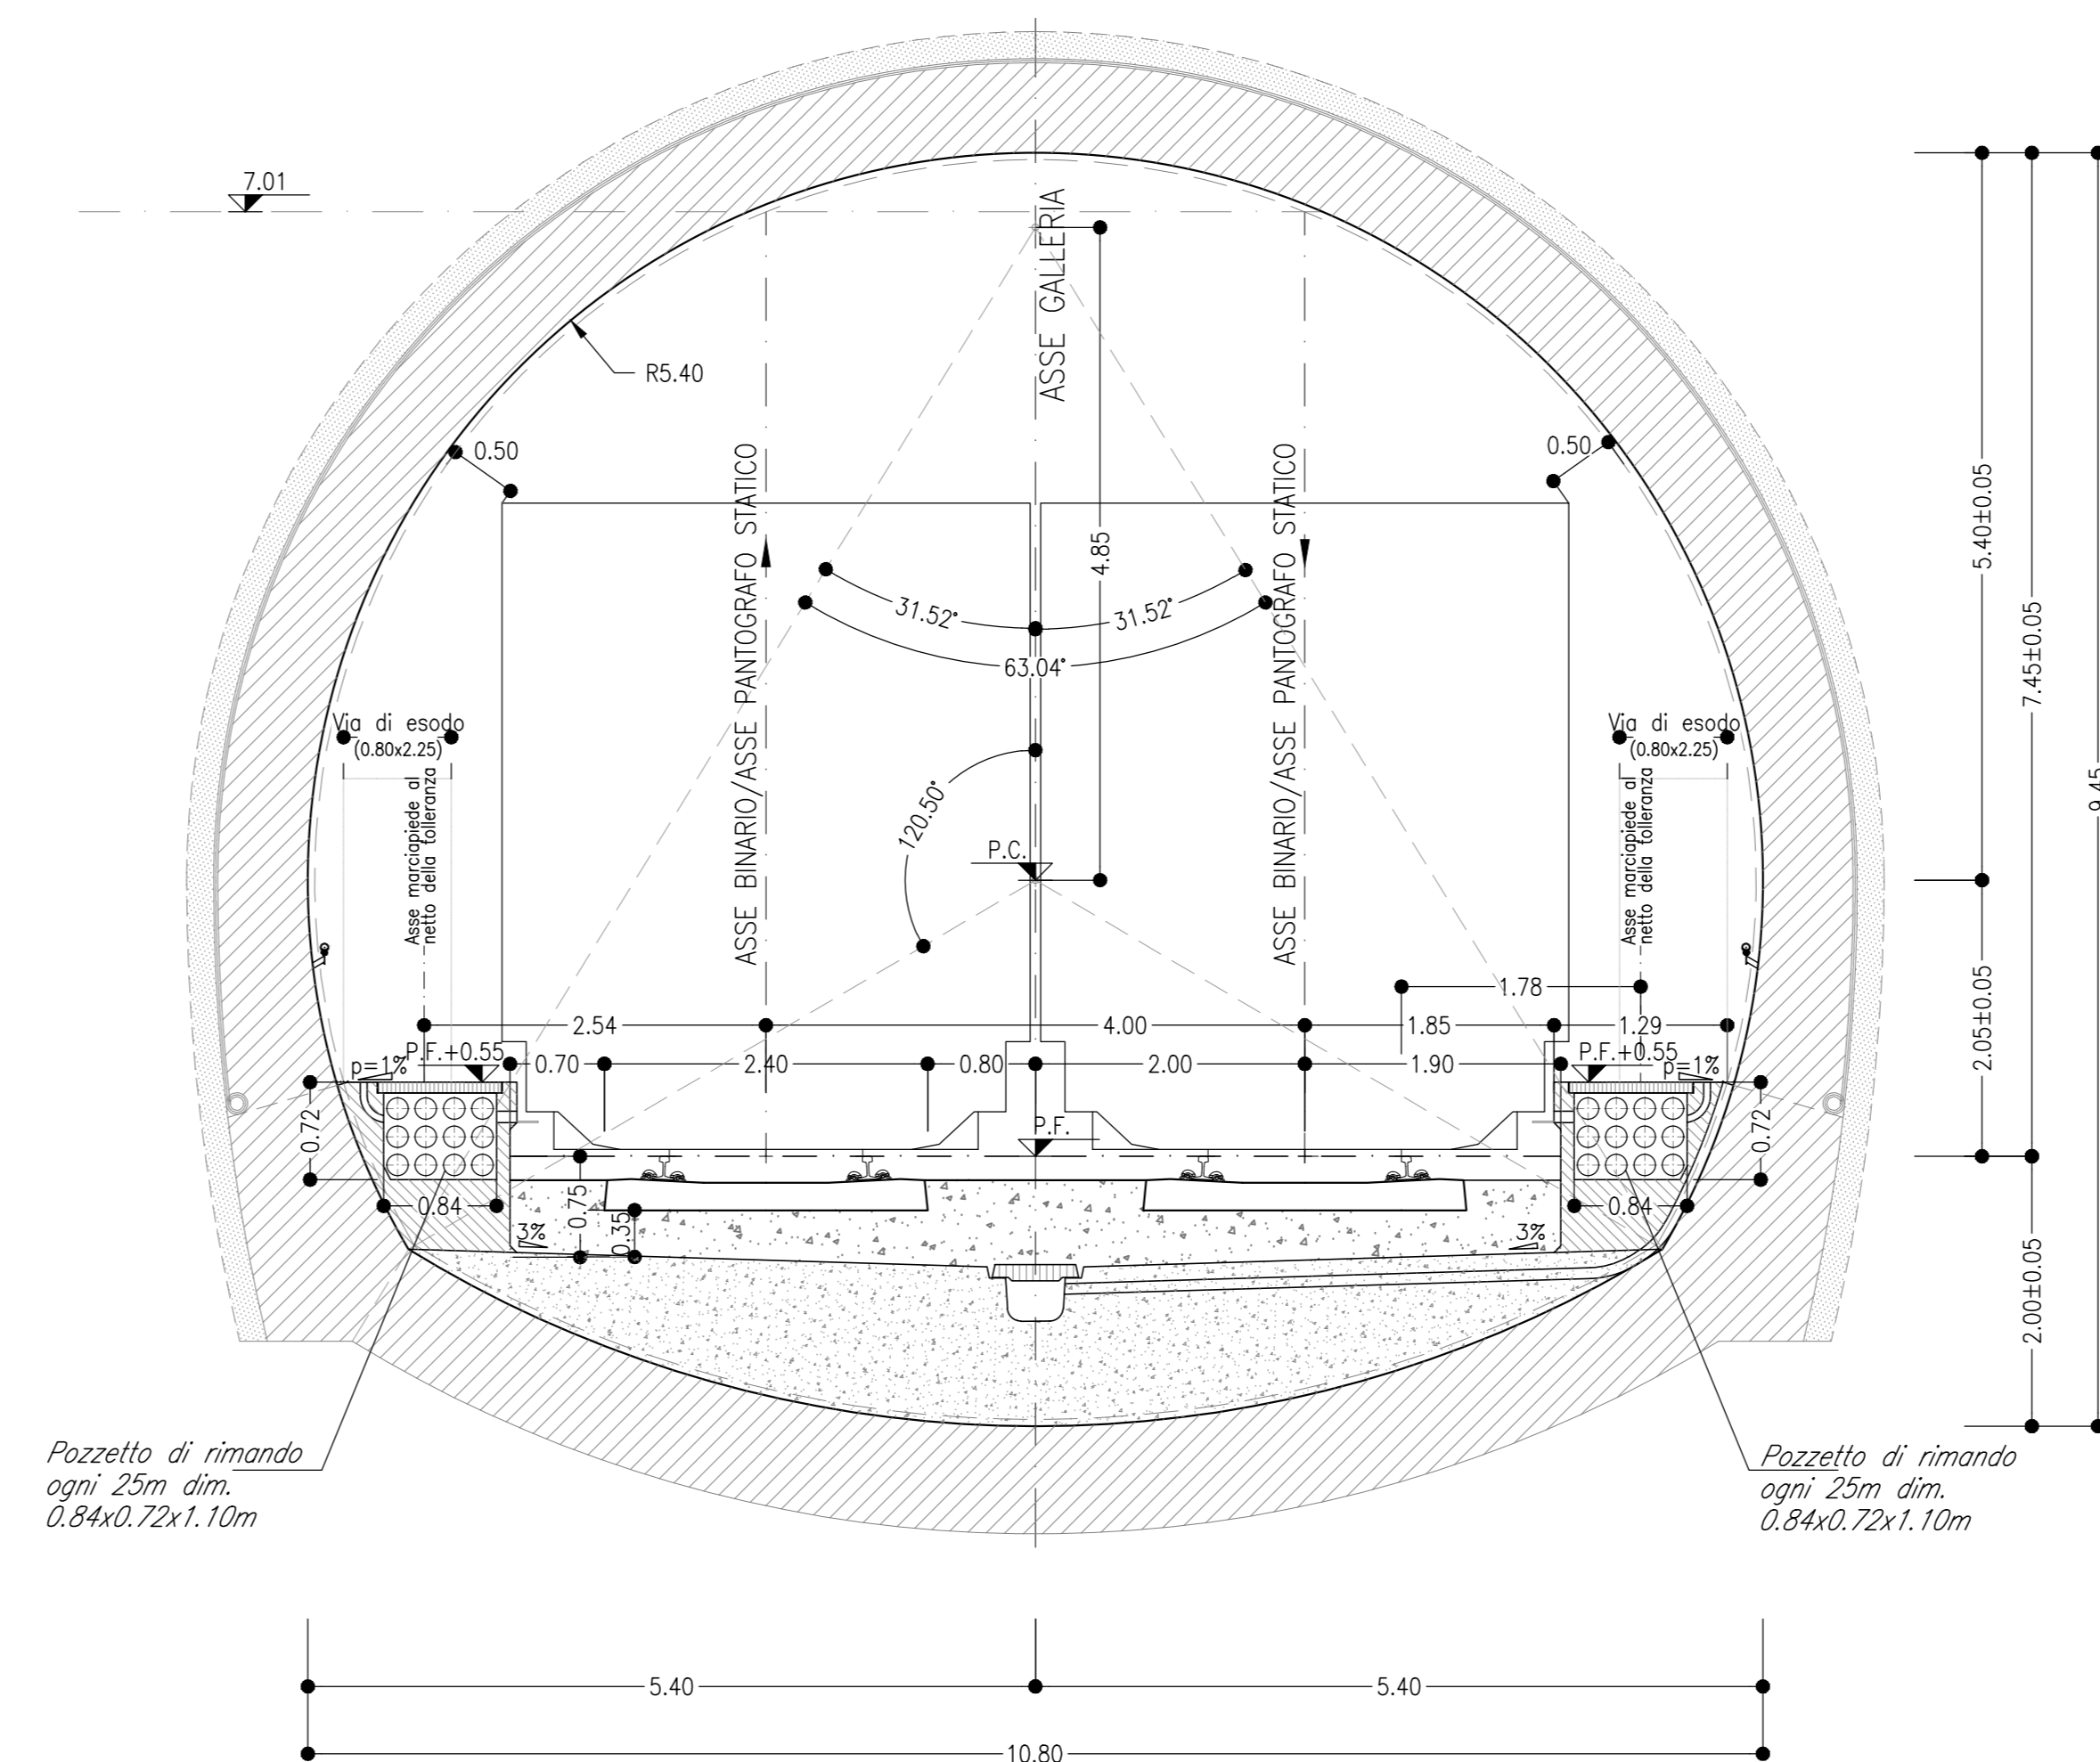

NOTA BENE

- I CONTENUTI DELLE RAPPRESENTAZIONI GRAFICHE DELLE SEZIONI TIPO DI INTRADOSSO FANNO RIFERIMENTO AL MANUALE DI PROGETTAZIONE DELLE OPERE CIVILI RFI CODIFICA: RFI DTC SI MA IFS 001 E PARTE II SEZIONI 4 E 6
- SI RIMANDA AGLI ELABORATI SPECIALISTICI PER LA QUOTA DEL PIANO TEORICO DI CONTATTO

NOTE

- LE SEZIONI TIPO DI INTRADOSSO SONO RAPPRESENTATE CON RIFERIMENTO ALLA CONFIGURAZIONE DEL MARCIAPIEDE IN RETTILFO
- EVENTUALI DIFFERENZE TRA LE MISURE TOTALI E LE SOMMATORIE DELLE MISURE PARZIALI SONO DOVUTE AD ARROTONDAMENTI AUTOMATICI

LEGENDA

- P.C.= PIANO DEI CENTRI
- P.F.= PIANO DEL FERRO

COMMITTENTE:



PROGETTAZIONE:



U.O. GALLERIE

PROGETTO DEFINITIVO

RADDOPPIO DELLA LINEA GENOVA - VENTIMIGLIA
TRATTA FINALE LIGURE - ANDORA

ELABORATI GENERALI

Sezioni Tipo di intradosso gallerie di linea: scavo in tradizionale

SCALA:

1:50

COMMESSA LOTTO FASE ENTE TIPO DOC. OPERA/DISCIPLINA Progr. REV.

IV01 00 D 07 WB GN0000 001 A

Rev.	Descrizione	Redatto	Data	Verificato	Data	Approvato	Data	Autorizzato Data
A	Emissione esecutiva	S. Menzies	06/2021	M. Maffei	06/2021	C. Falleri	06/2021	A. Scior
B	Emissione esecutiva	S. Menzies	01/2022	M. Maffei	01/2022	C. Falleri	01/2022	Genovani 2022