



**GALLERIE NATURALI CROCE E CASTELLARI**  
SINGOLO BINARIO

SCAVO MECCANIZZATO  
SEZIONE CORRENTE

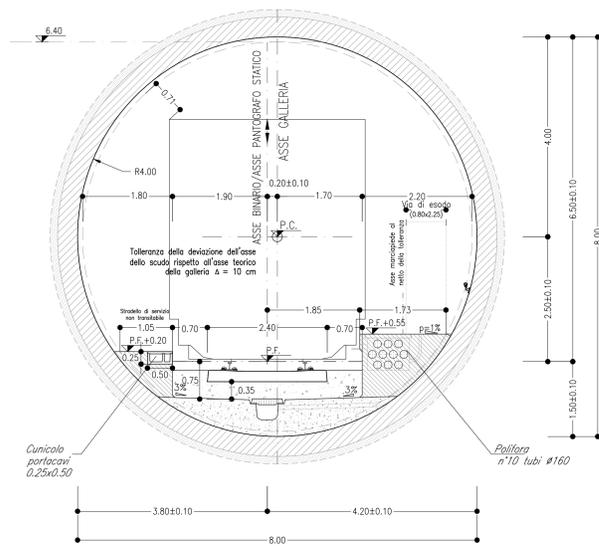


**GALLERIE NATURALI CROCE E CASTELLARI**  
SINGOLO BINARIO

SCAVO MECCANIZZATO  
SEZIONE IN CORRISPONDENZA DEI POZZETTI DI RIMANDO

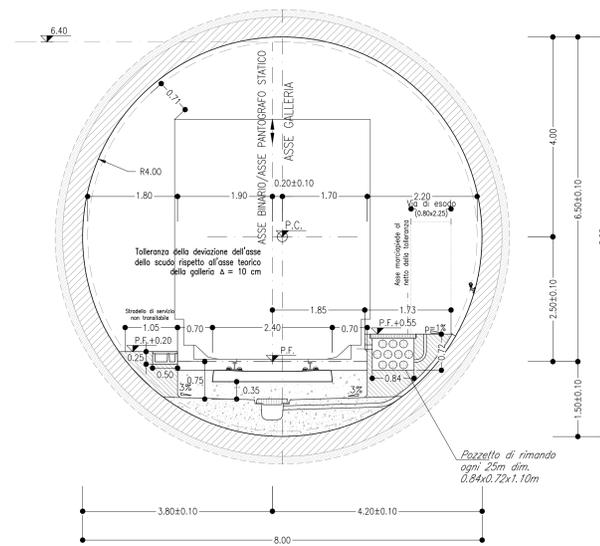


**GALLERIA NATURALE ALASSIO**  
SINGOLO BINARIO

SCAVO MECCANIZZATO  
SEZIONE CORRENTE

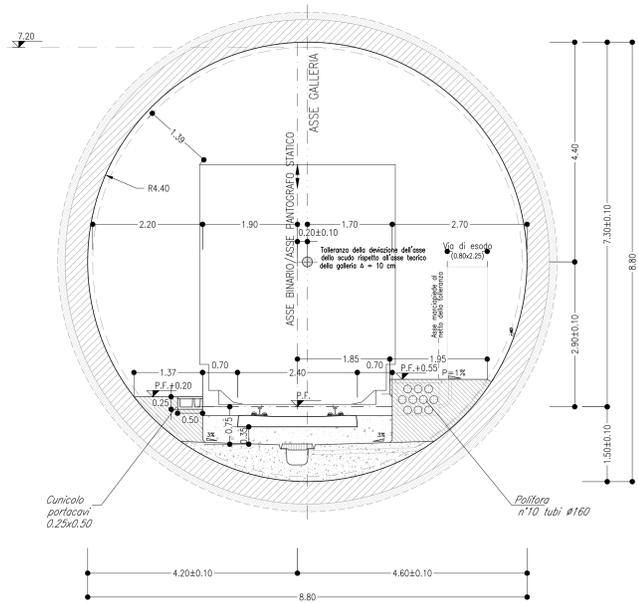


**GALLERIA NATURALE ALASSIO**  
SINGOLO BINARIO

SCAVO MECCANIZZATO  
SEZIONE IN CORRISPONDENZA DEI POZZETTI DI RIMANDO

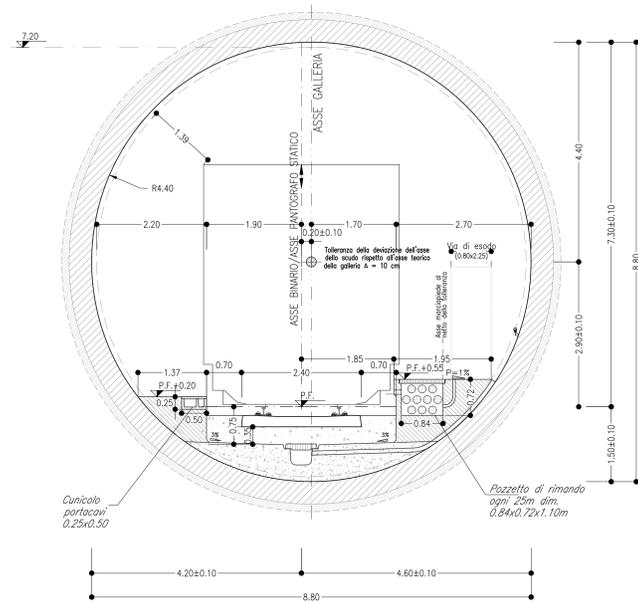

**FERMATA ALASSIO**  
SINGOLO BINARIO

SCAVO MECCANIZZATO  
SEZIONE CORRENTE

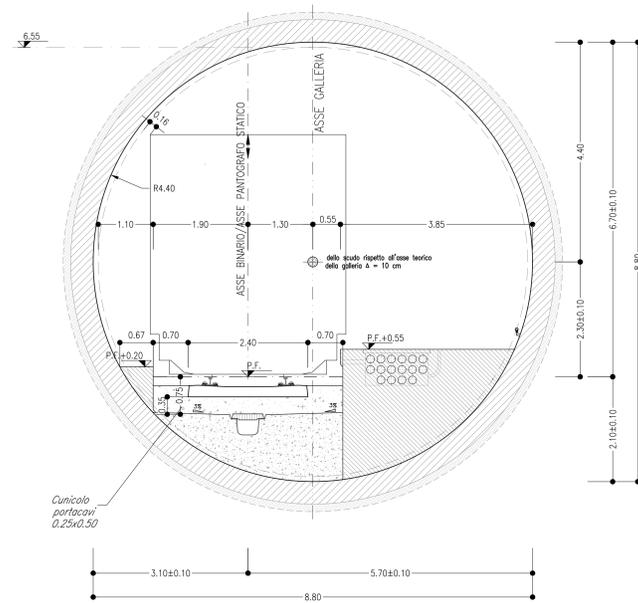

**NOTA BENE**

- I CONTENUTI DELLE RAPPRESENTAZIONI GRAFICHE DELLE SEZIONI TIPO DI INTRADOSSO FANNO RIFERIMENTO AL MANUALE DI PROGETTAZIONE DELLE OPERE CIVILI RFI CODIFICA: RFI DTC SI MA IFS 001 E PARTE II SEZIONI 4 E 6
- SI RIMANDA AGLI ELABORATI SPECIALISTICI PER LA QUOTA DEL PIANO TEORICO DI CONTATTO

**NOTE**

- LE SEZIONI TIPO DI INTRADOSSO SONO RAPPRESENTATE CON RIFERIMENTO ALLA CONFIGURAZIONE DEL MARCIAPIEDE IN RETTILICO
- EVENTUALI DIFFERENZE TRA LE MISURE TOTALI E LE SOMMATORIE DELLE MISURE PARZIALI SONO DOVUTE AD ARROTONDAMENTI AUTOMATICI

**LEGENDA**

P.C.= PIANO DEI CENTRI  
P.F.= PIANO DEL FERRO

COMMITTENTE:



PROGETTAZIONE:



**U.O. GALLERIE**

**PROGETTO DEFINITIVO**

**RADDOPPIO DELLA LINEA GENOVA - VENTIMIGLIA  
TRATTA FINALE LIGURE - ANDORA**

**ELABORATI GENERALI**

Sezioni tipo di intradosso galleria di linea: scavo in meccanizzato

SCALA:  
**1:50**

COMMESSA LOTTO FASE ENTE TIPO DOC. OPERA/DISCIPLINA Progr. REV.

I|V|0|1 0|0|D|0|7|WB GN|0|0|0|0 0|0|2|B

Rev.	Descrizione	Redatto	Data	Verificato	Data	Approvato	Data	Autorizzato	Data
A	Emissione esecutiva	S. Menzies	Dic. 2021	S. Falleri	Dic. 2021	S. Falleri	Dic. 2021	A. Scior	Gen. 2022
B	Emissione esecutiva	S. Menzies	Gen. 2022	S. Falleri	Gen. 2022	S. Falleri	Gen. 2022	A. Scior	Gen. 2022