

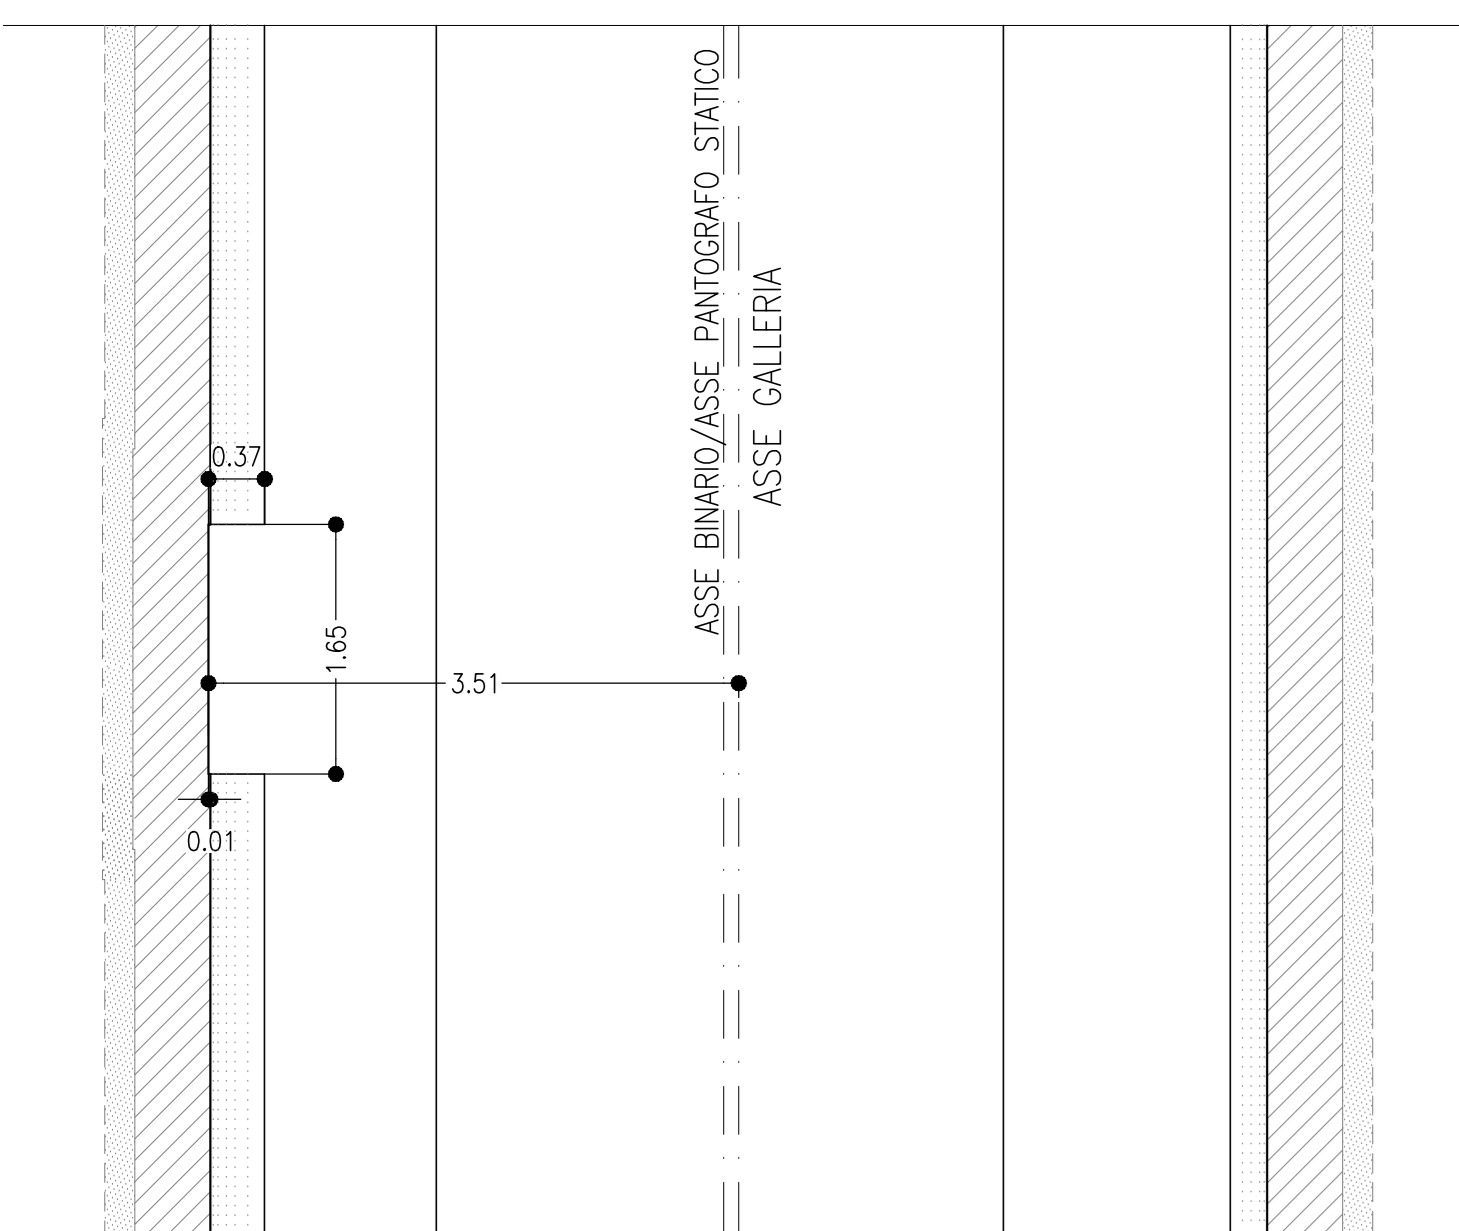
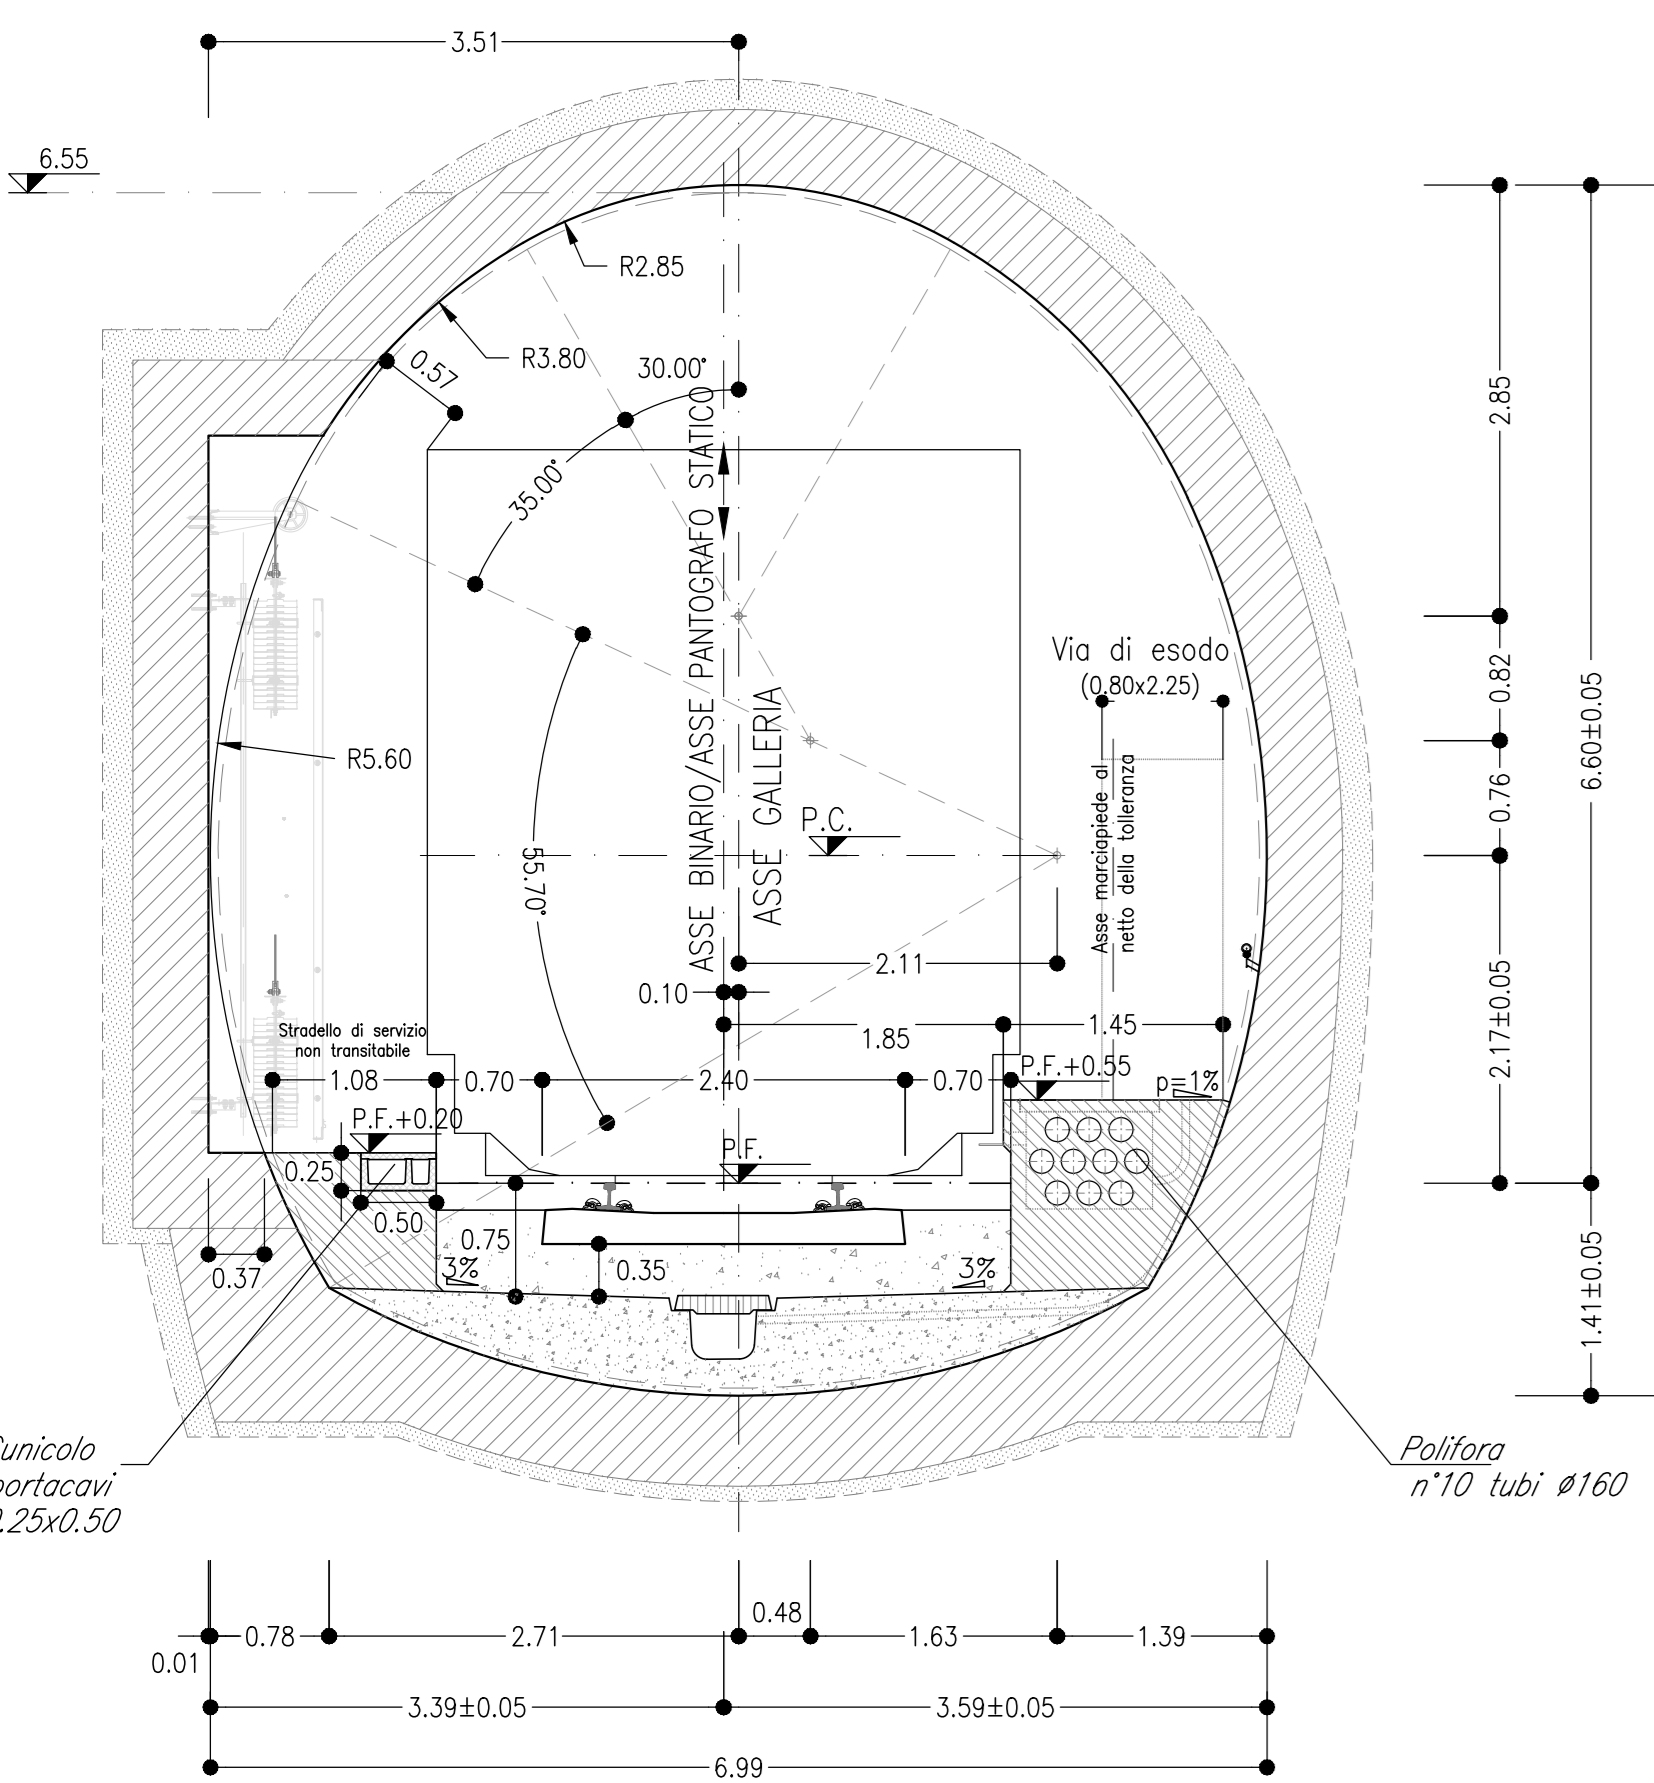




GALLERIA NATURALE
SINGOLO BINARIO
SCAVO IN TRADIZIONALE
SEZIONE IN CORRISPONDENZA DELLE NICCHIE RA

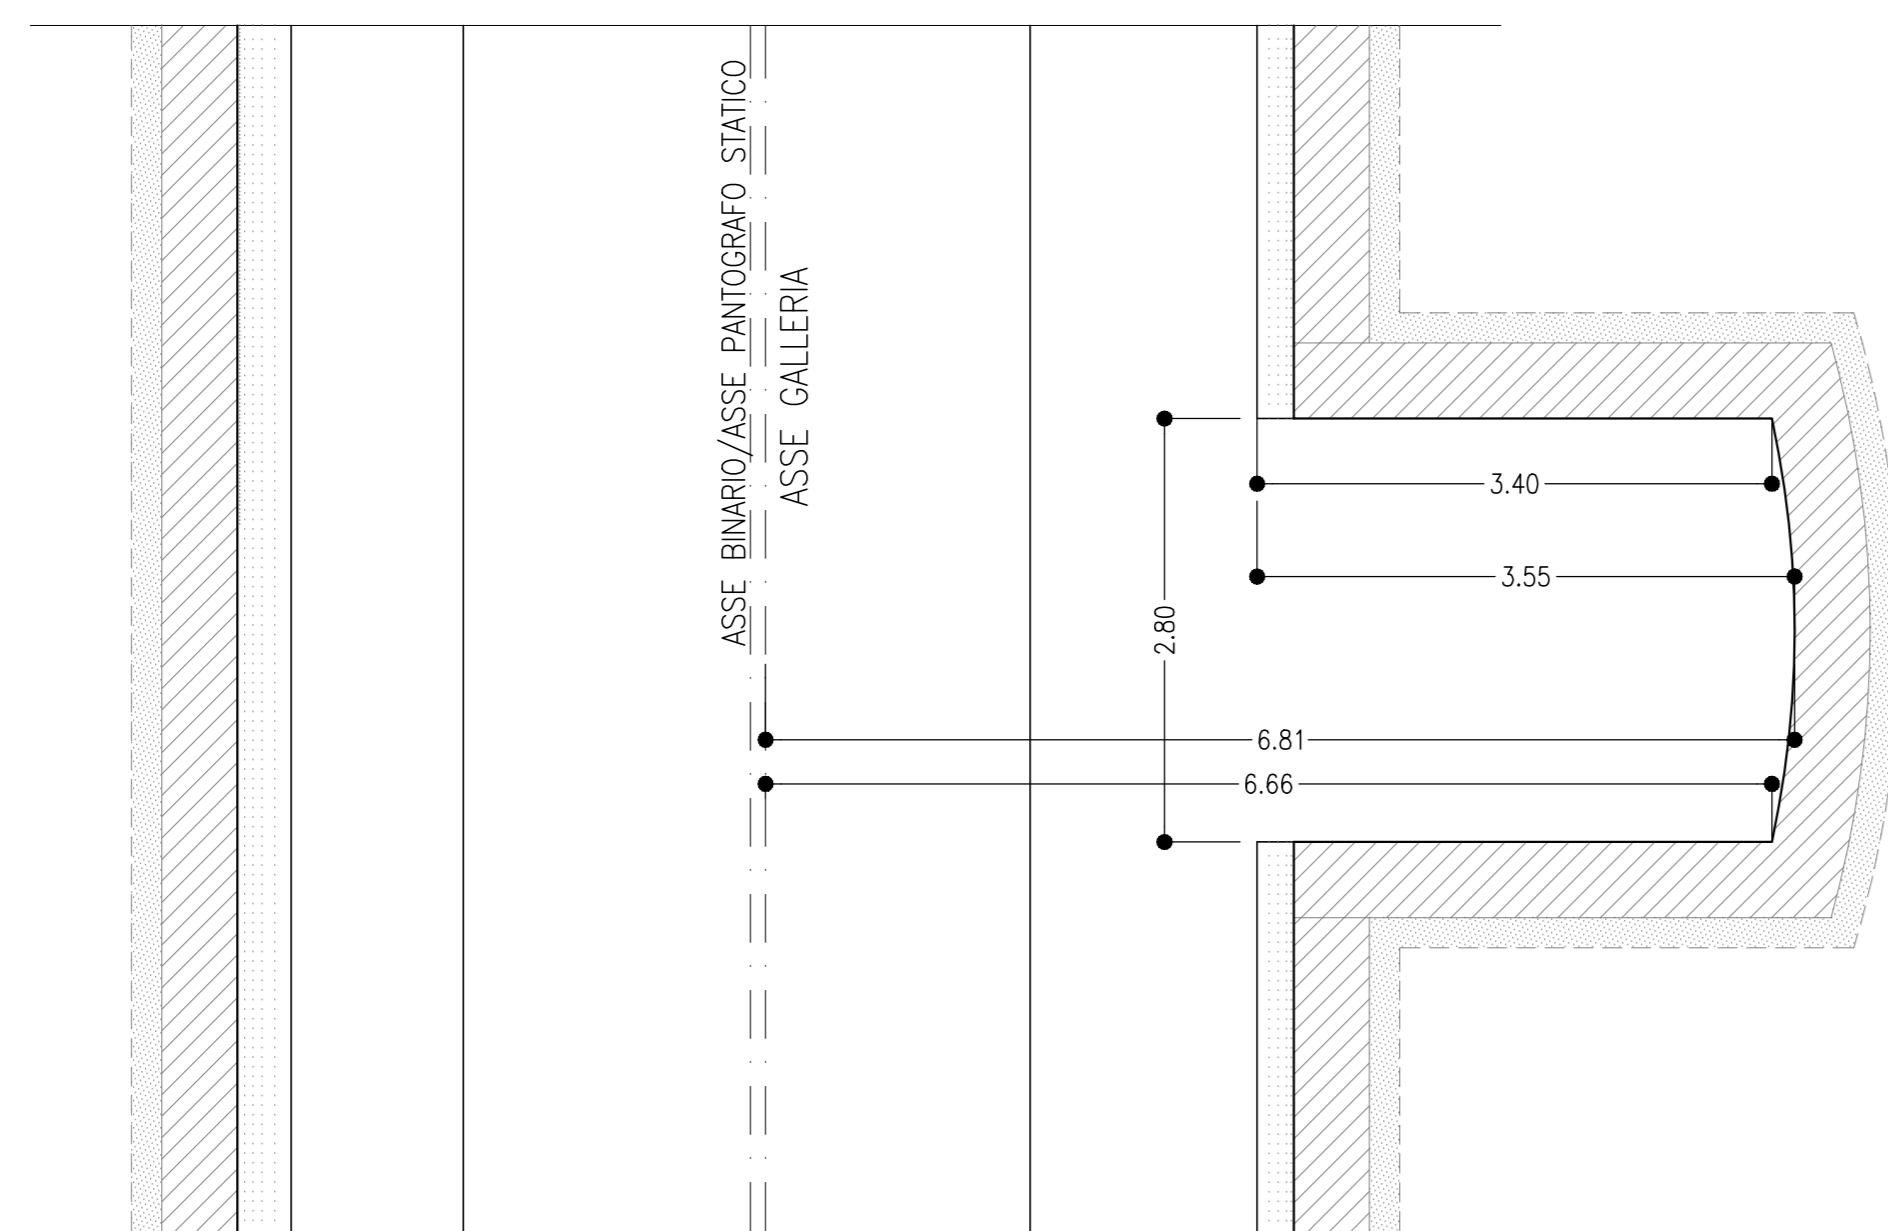



GALLERIA NATURALE
SINGOLO BINARIO
SCAVO IN TRADIZIONALE
SEZIONE IN CORRISPONDENZA DELLE NICCHIE TECNOLOGICHE OGNI 250m

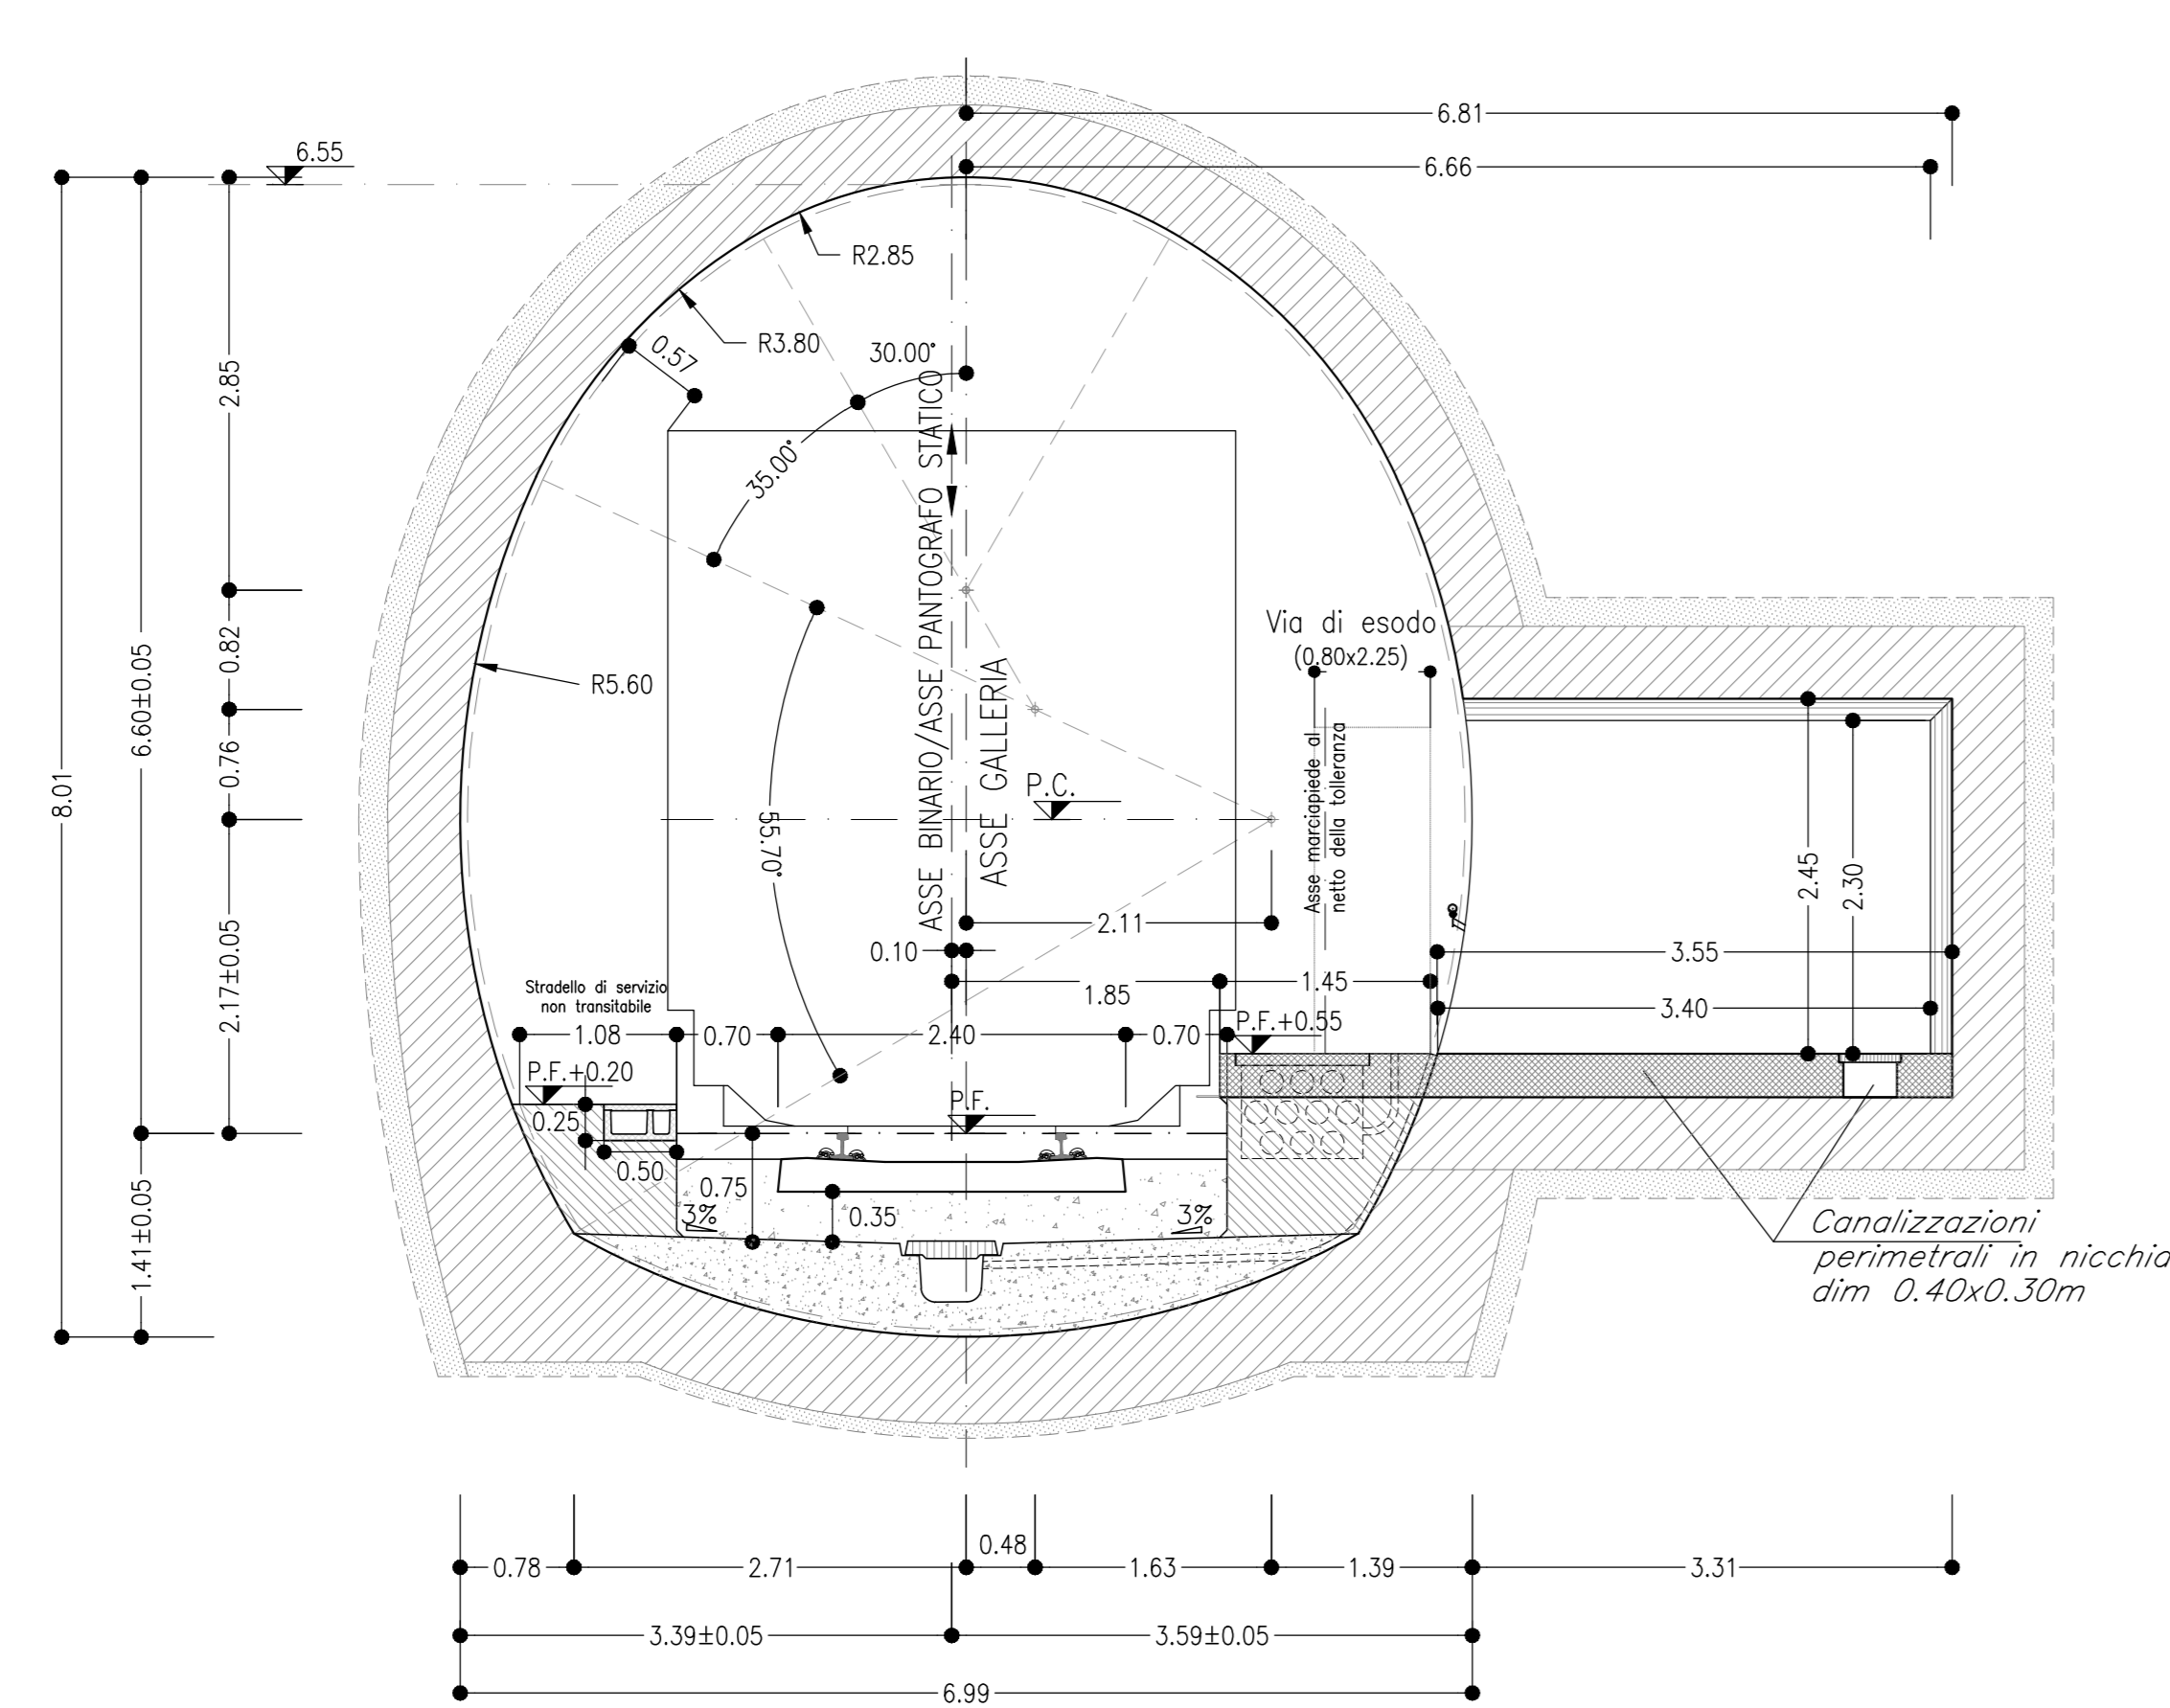

GALLERIA ARTIFICIALE
DOPPIO BINARIO
SEZIONE IN CORRISPONDENZA DELLE NICCHIE RA

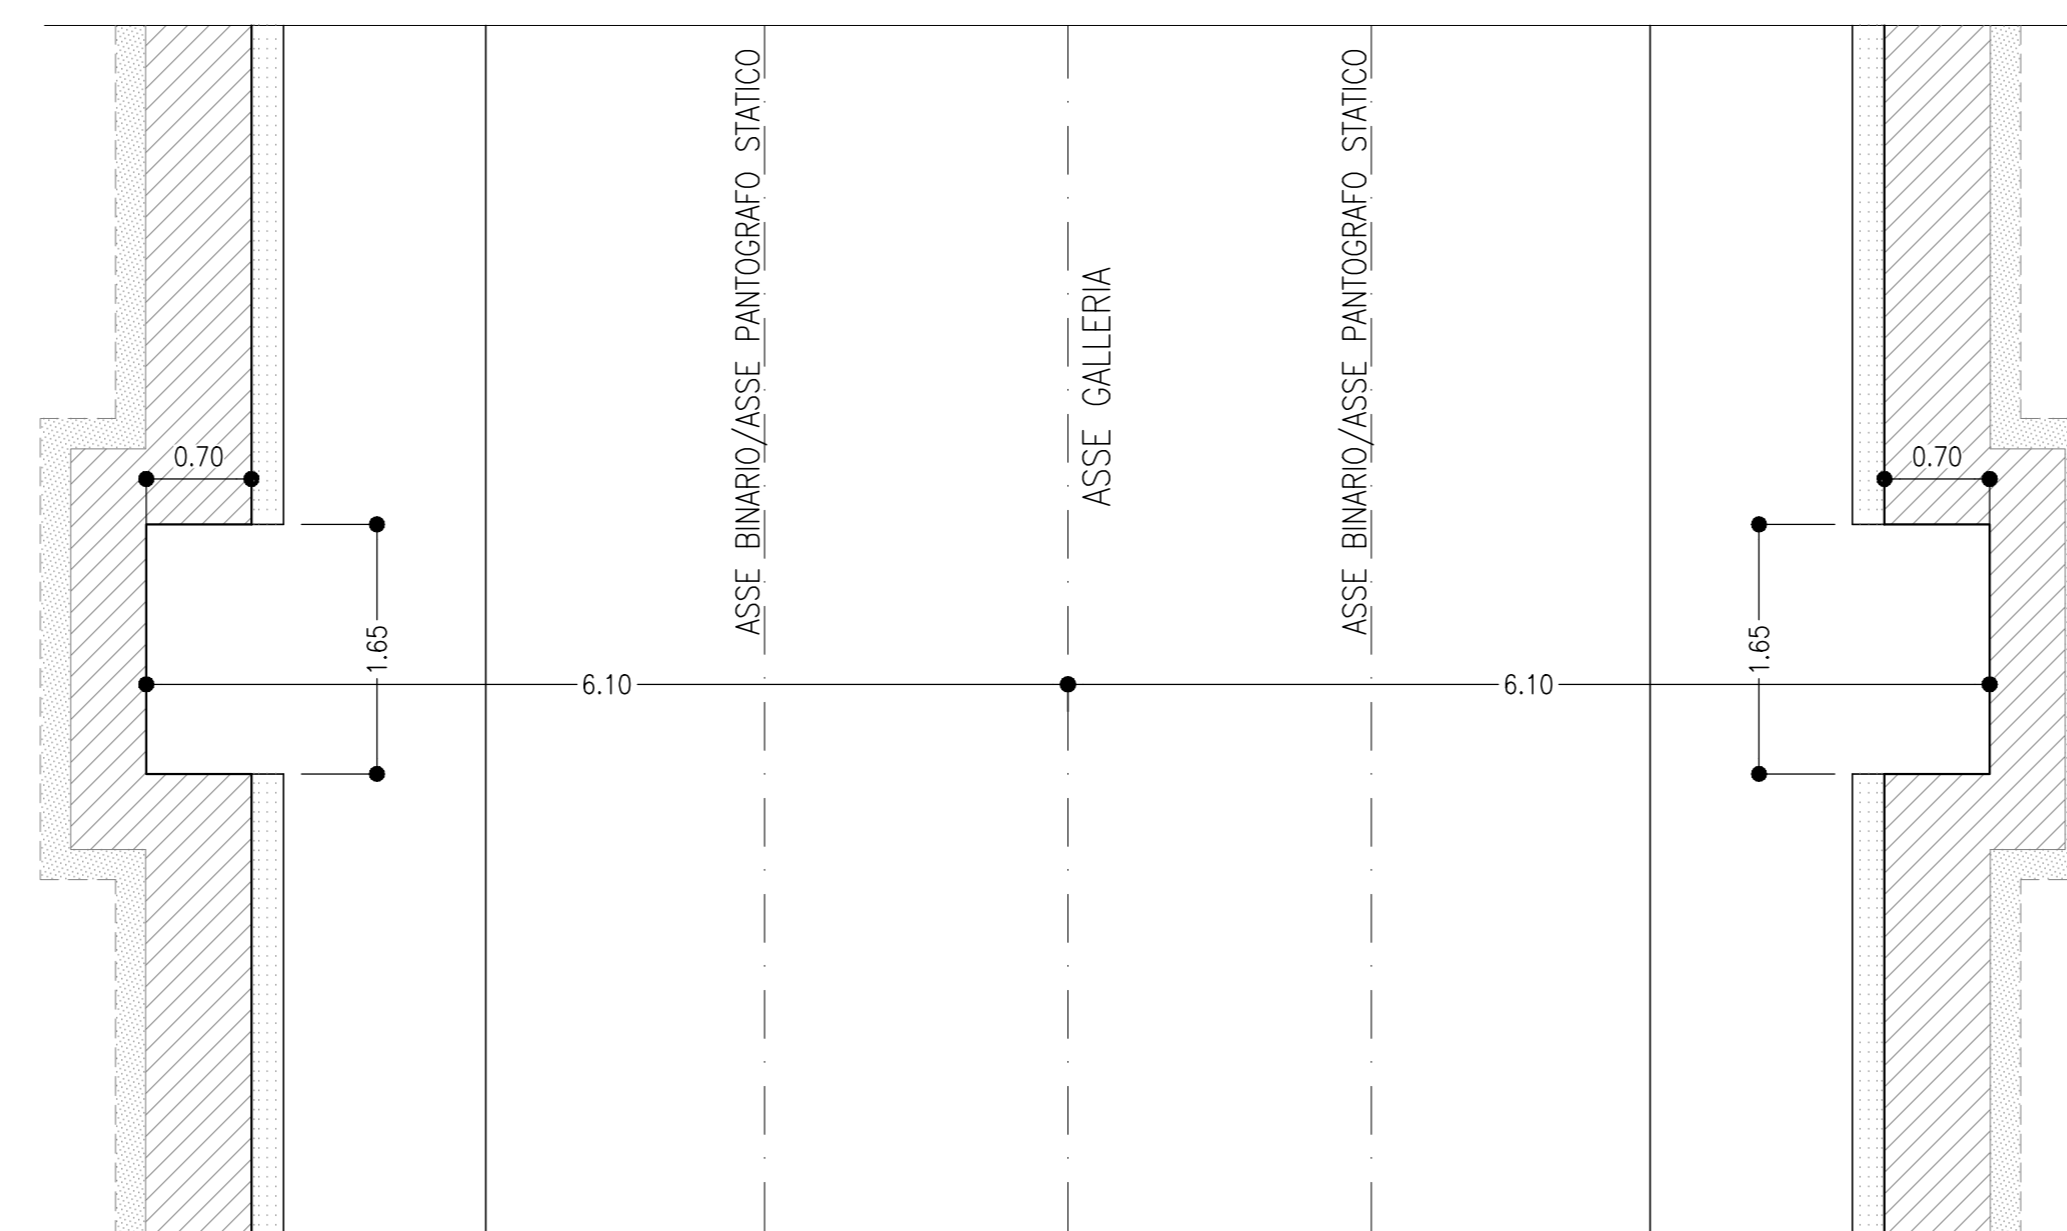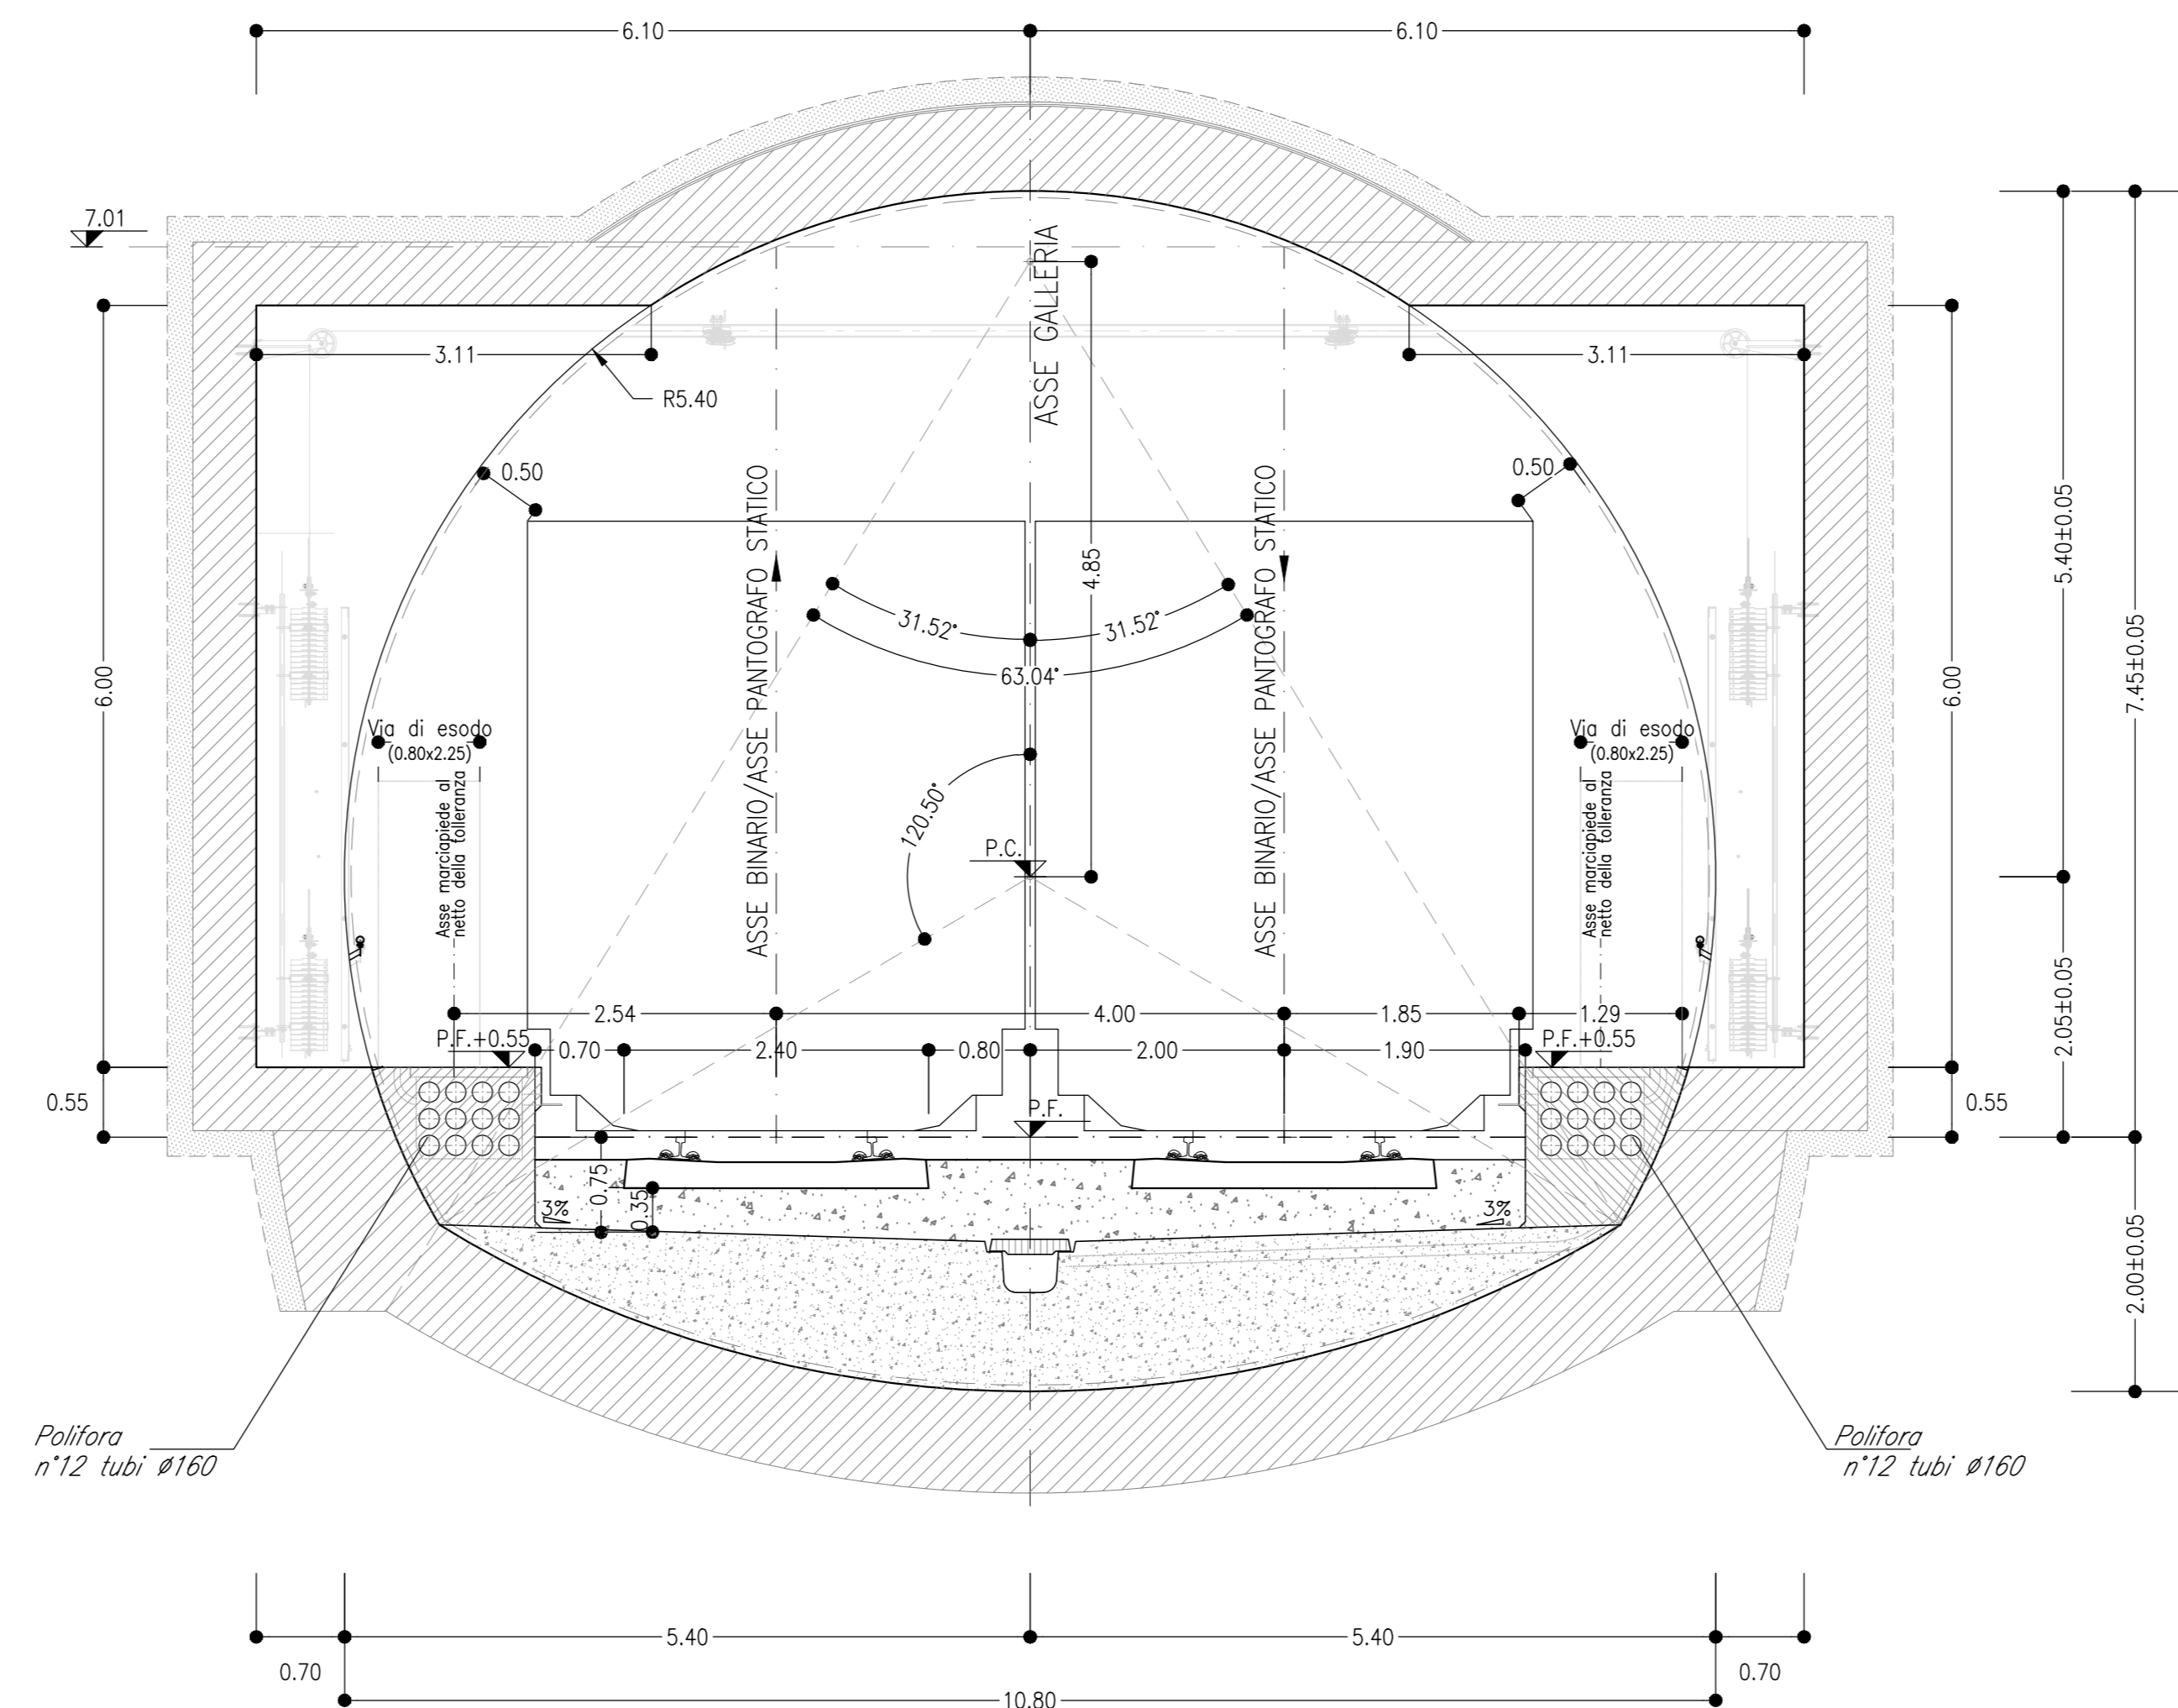

GALLERIA ARTIFICIALE
DOPPIO BINARIO
SEZIONE IN CORRISPONDENZA DELLE NICCHIE TECNOLOGICHE

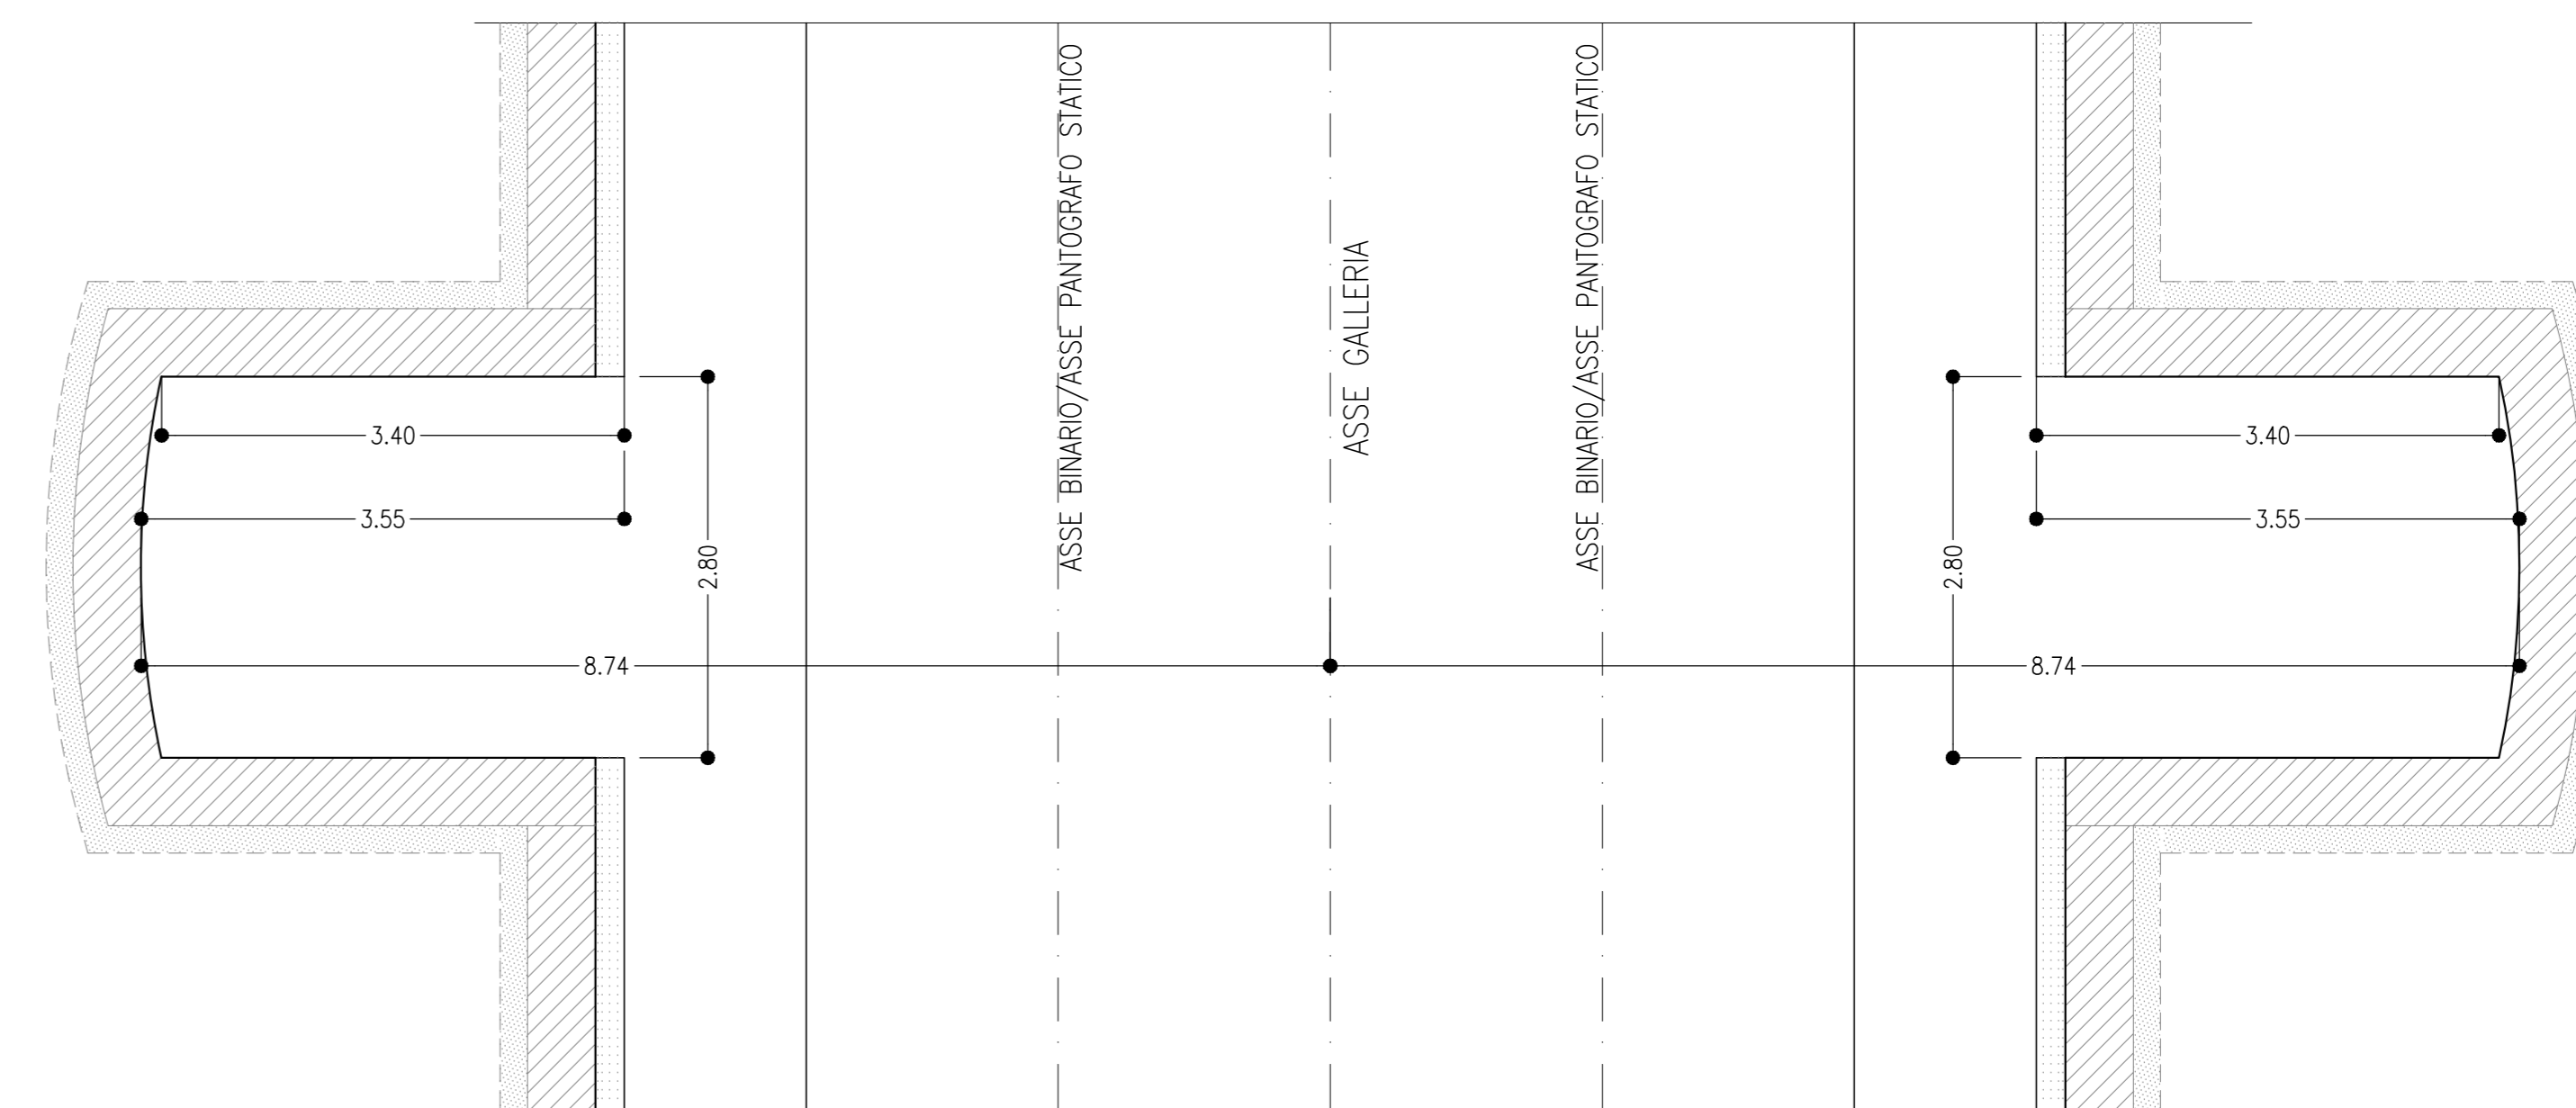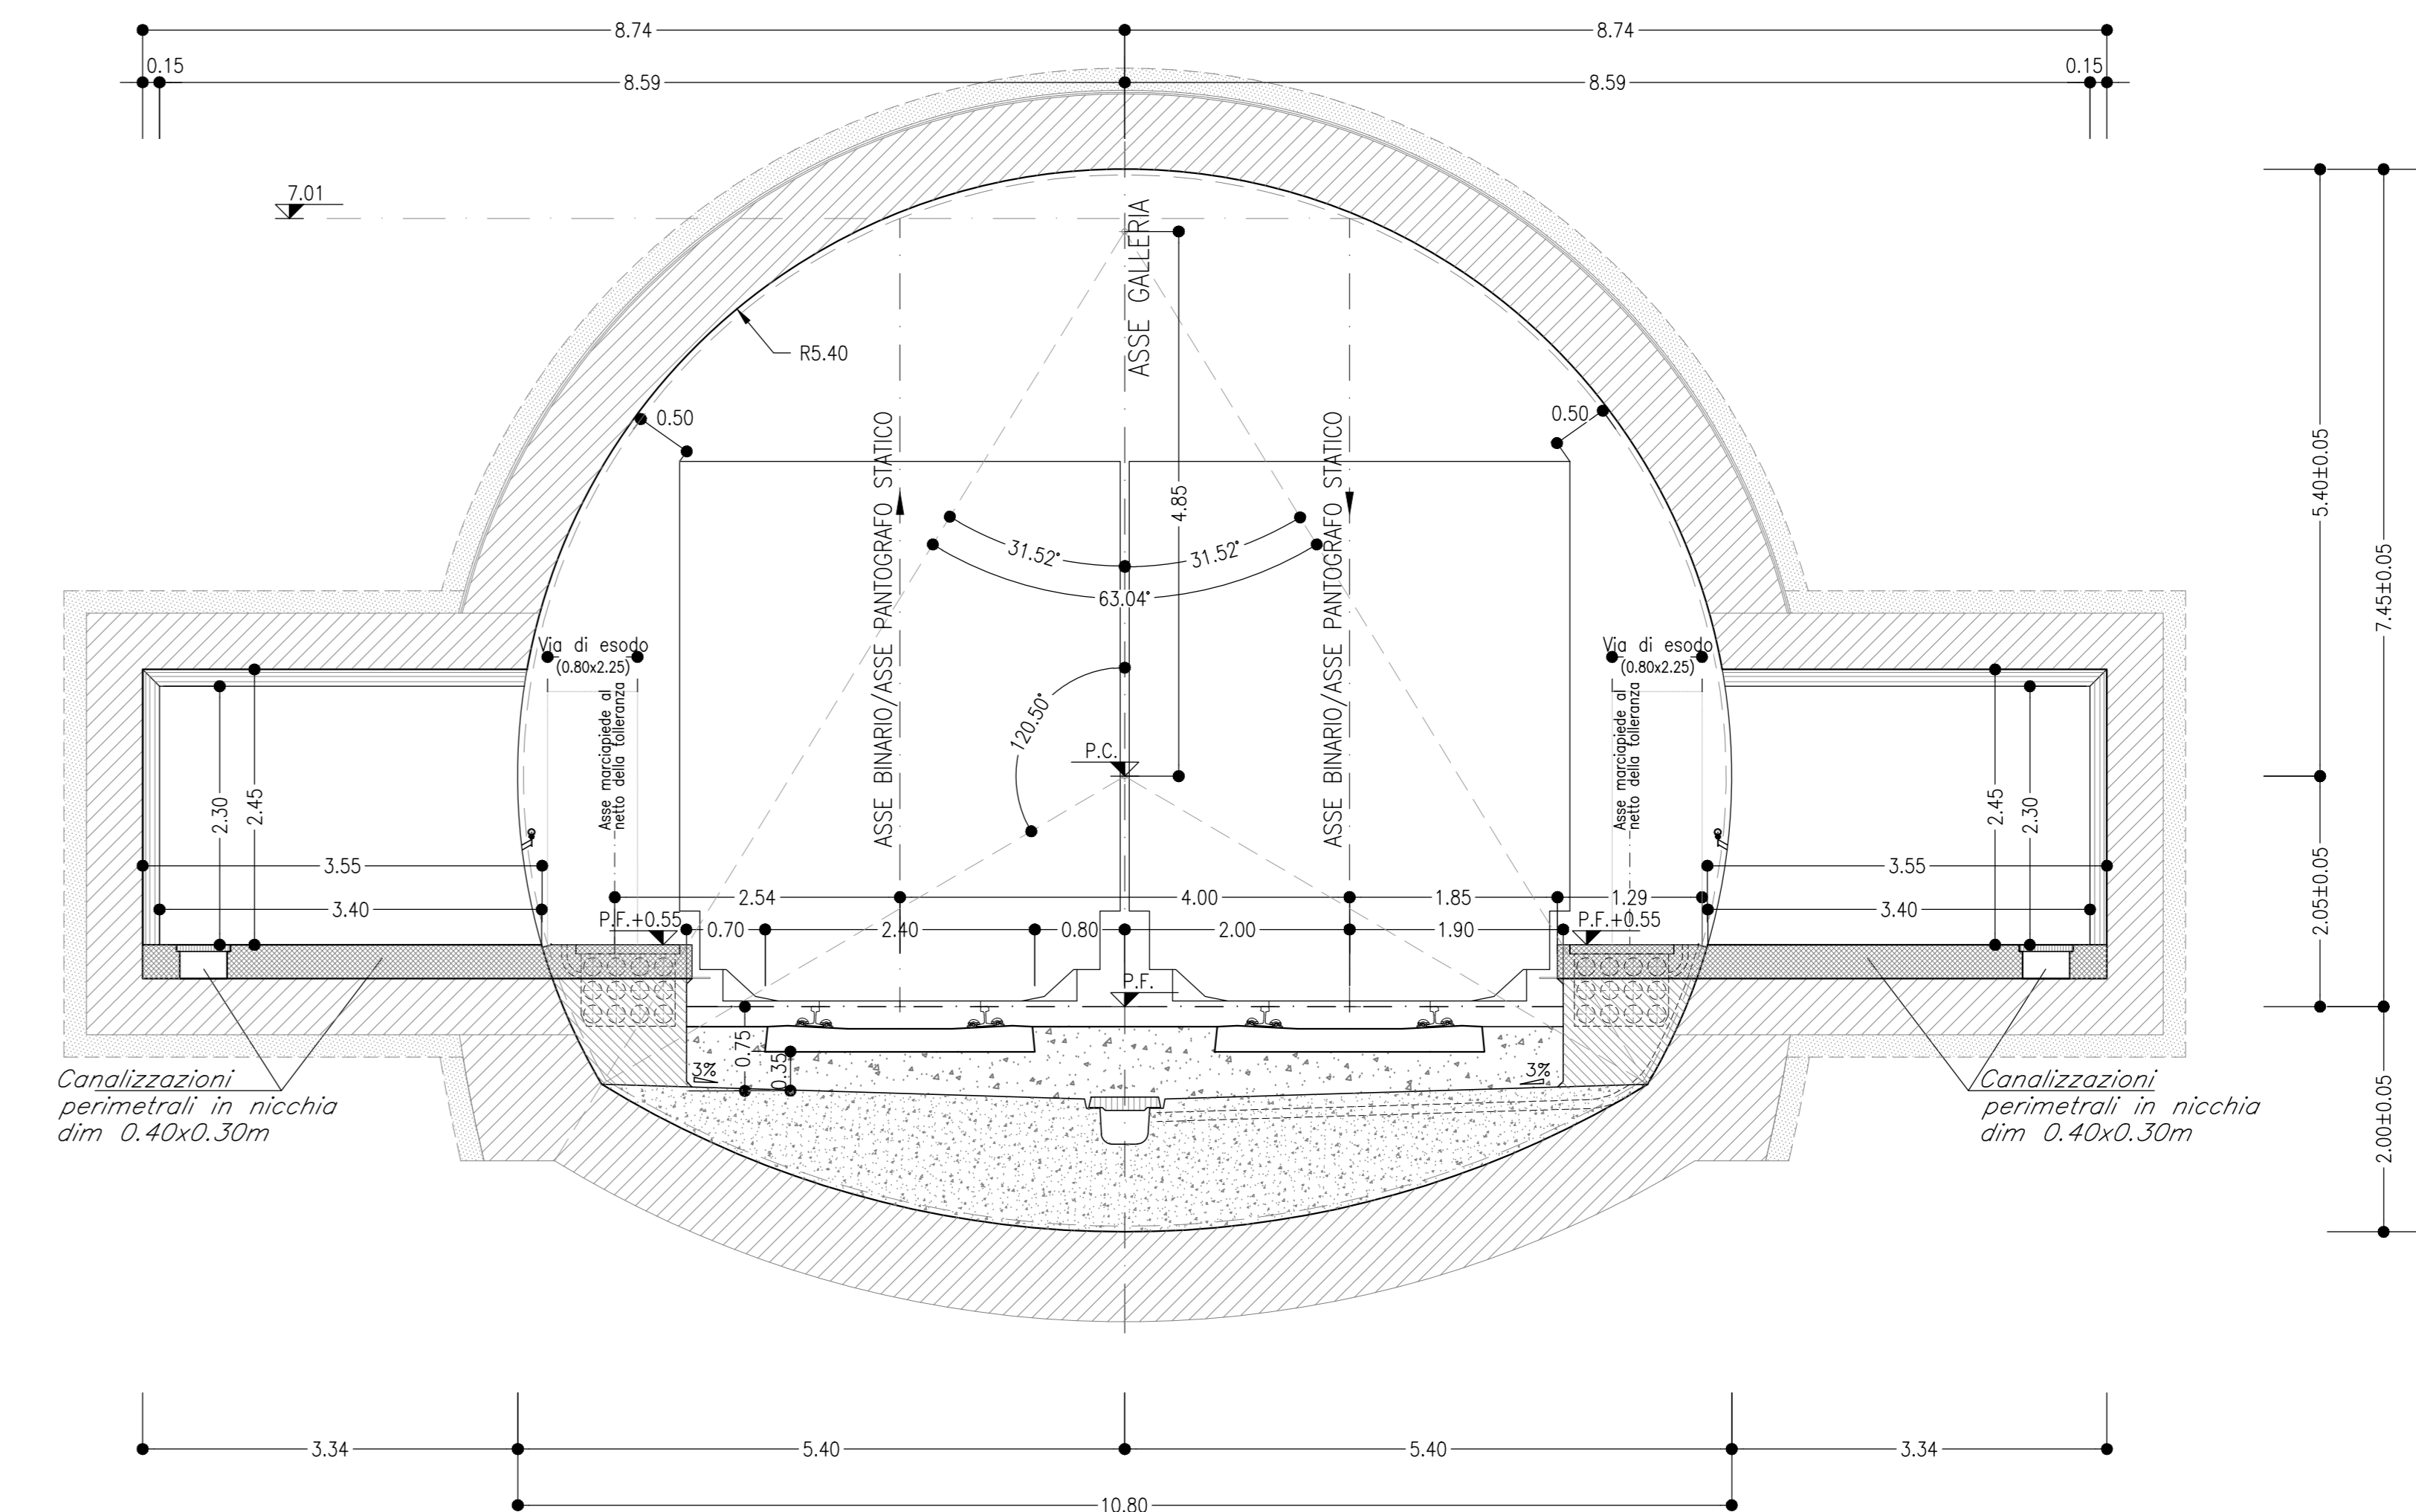

NOTA BENE

- I CONTENUTI DELLE RAPPRESENTAZIONI GRAFICHE DELLE SEZIONI TIPO DI INTRADOSSO FANNO RIFERIMENTO AL MANUALE DI PROGETTAZIONE DELLE OPERE CIVILI RFI CODIFICA
- RFI DTC SI MA IFS 001 E PARTE II SEZIONI 4 E 6

NOTE

- LE SEZIONI TIPO DI INTRADOSSO SONO RAPPRESENTATE CON RIFERIMENTO ALLA CONFIGURAZIONE DEL MARCIAPIEDE IN RETTIFILLO
- EVENTUALI DIFFERENZE TRA LE MISURE TOTALI E LE SOMMATORIE DELLE MISURE PARZIALI SONO DOVUTE AD ARROTONDAMENTI AUTOMATICI

LEGENDA

P.C.= PIANO DEI CENTRI
P.F.= PIANO DEL FERRO

COMMITTENTE: **RFI**
RITA FERROVIARIA ITALIANA
GRUPPO FERROVIE DELLO STATO ITALIANO

PROGETTAZIONE: **ITALFERR**
www.italferr.com

U.O. GALLERIE

PROGETTO DEFINITIVO

RADDOPPIO DELLA LINEA GENOVA - VENTIMIGLIA

TRATTA FINALE LIGURE - ANDORA

ELABORATI GENERALI

Sezioni tipo di intradosso particolari nicchie: scavo in tradizionale

SCALA: **1:50**

COMMESSA LOTTO FASE ENTE TIPO DOC. OPERADISCIPLINA PROGR. REV.

1 | V | 0 | 1 | 0 | 0 | D | 0 | 7 | W | B | G | N | 0 | 0 | 0 | 0 | 0 | 0 | 3 | A

Rev.	Descrizione	Redatto	Data	Verificato	Data	Approvato	Data	Autorizzato Data
A	Estensione area di cantiere	[Firma]	04/10/2021	[Firma]	04/10/2021	[Firma]	04/10/2021	04/10/2021

ITALFERR S.p.A.
Via Salaria, 1000 - 00198 Roma
Tel. +39 06 57491111 - Fax +39 06 57491112
www.italferr.com

File: IV0100017WBGW000003A.dwg N. Etab.: 9