




GALLERIA NATURALE
SINGOLO BINARIO

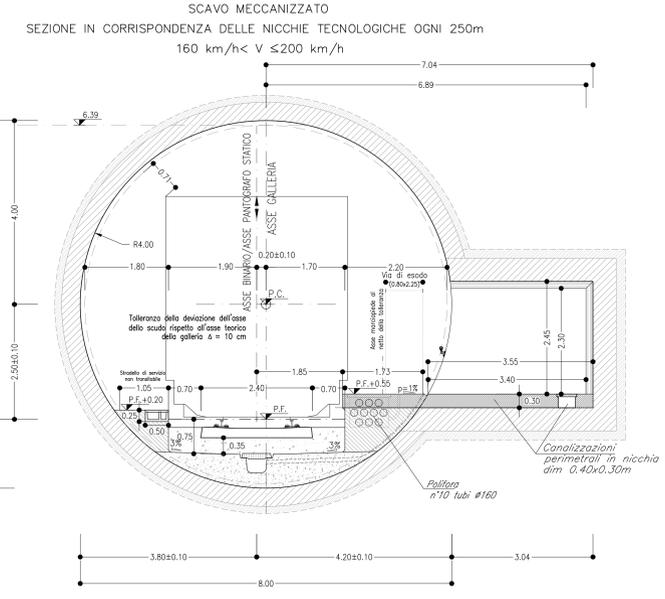

GALLERIA NATURALE ALASSIO
SINGOLO BINARIO

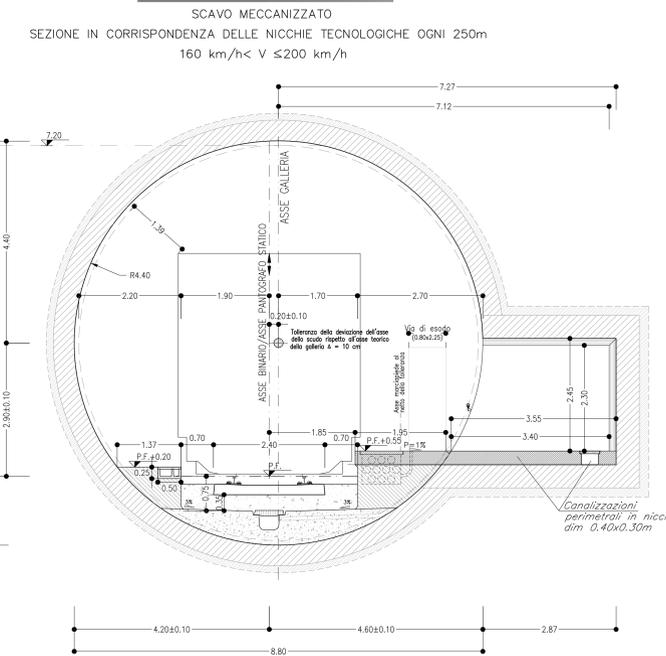

GALLERIA NATURALE ALASSIO
SINGOLO BINARIO

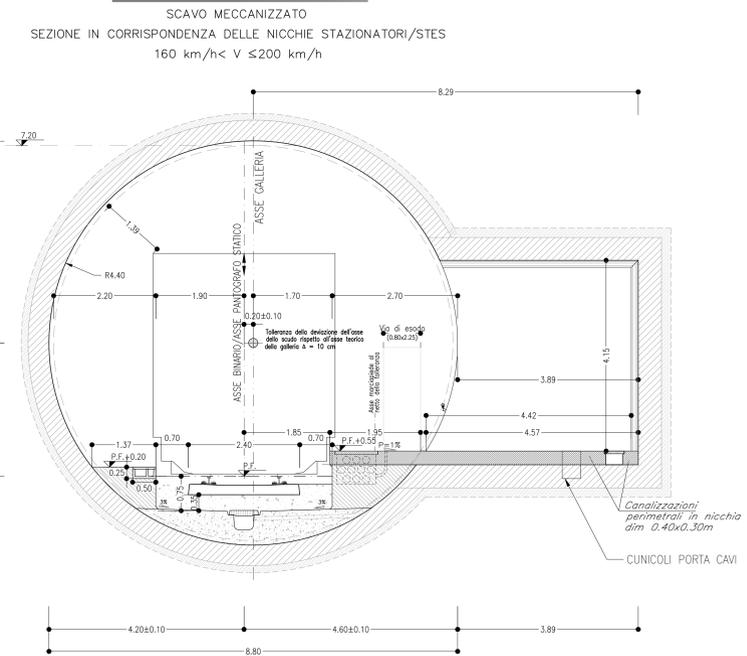

NOTA BENE




- I CONTENUTI DELLE RAPPRESENTAZIONI GRAFICHE DELLE SEZIONI TIPO DI INTRADOSSO FANNO RIFERIMENTO AL MANUALE DI PROGETTAZIONE DELLE OPERE CIVILI RFI CODIFICA
- RFI DTC SI MA IFS 001 E PARTE II SEZIONI 4 E 6

NOTE

- LE SEZIONI TIPO DI INTRADOSSO SONO RAPPRESENTATE CON RIFERIMENTO ALLA CONFIGURAZIONE DEL MARCIAPIEDE IN RETTIFILLO
- EVENTUALI DIFFERENZE TRA LE MISURE TOTALI E LE SOMMATORIE DELLE MISURE PARZIALI SONO DOVUTE AD ARROTONDAMENTI AUTOMATICI

LEGENDA

P.C.= PIANO DEI CENTRI
P.F.= PIANO DEL FERRO

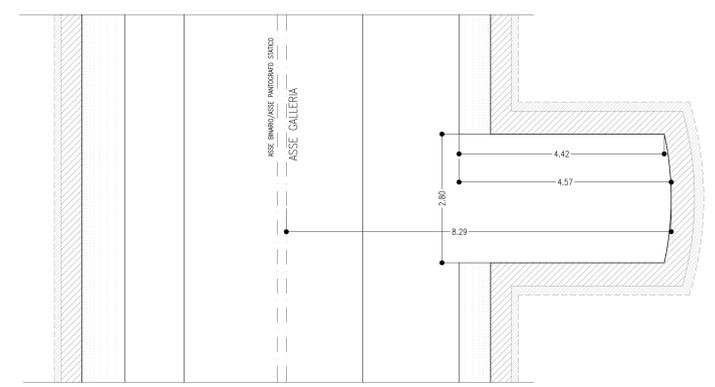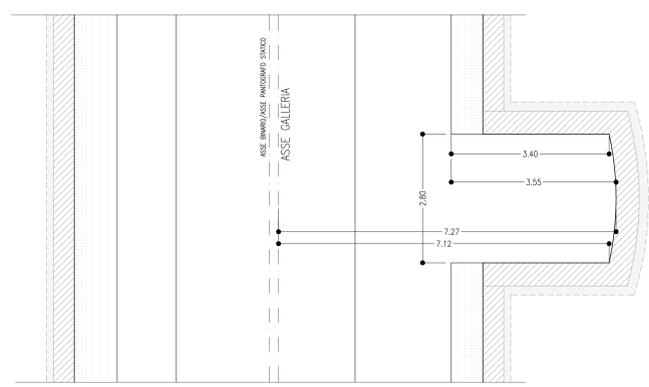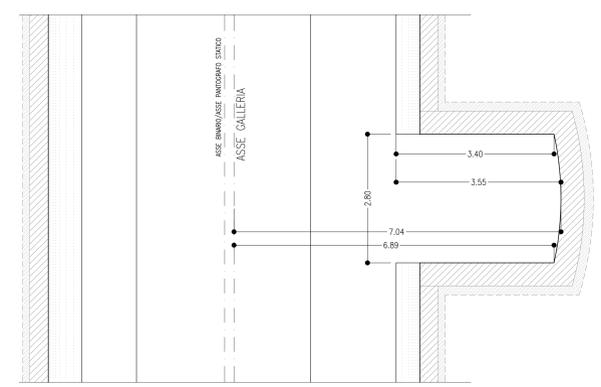

COMMITTENTE: **RFI** **RFI FERROVIARIA ITALIANA** **GRUPPO FERROVIE DELLO STATO ITALIANO**

PROGETTAZIONE: **ITALFERR** **GRUPPO FERROVIE DELLO STATO ITALIANO**

U.O. GALLERIE

PROGETTO DEFINITIVO

RADDOPPIO DELLA LINEA GENOVA - VENTIMIGLIA

TRATTA FINALE LIGURE - ANDORA

ELABORATI GENERALI

Sezioni tipo di intradosso particolari nicchie: scavo in meccanizzato

SCALA: **1:50**

| Rev. | Descrizione | Redatto | Data | Verificato | Data | Approvato | Data | Autorizzato | Data |
|------|---------------------|-------------|---------|-------------|---------|-------------|---------|-------------|---------|
| A | Emissione esecutiva | [Signature] | 04/2021 | [Signature] | 04/2021 | [Signature] | 04/2021 | [Signature] | 04/2021 |

File: IV0100007V8GN000011A.dwg | in: Elab.: 327