



GALLERIA MONTEGROSSO - GALLERIA CAPRAZOPPA
SCALA 1:50

SEZIONE CORRENTE

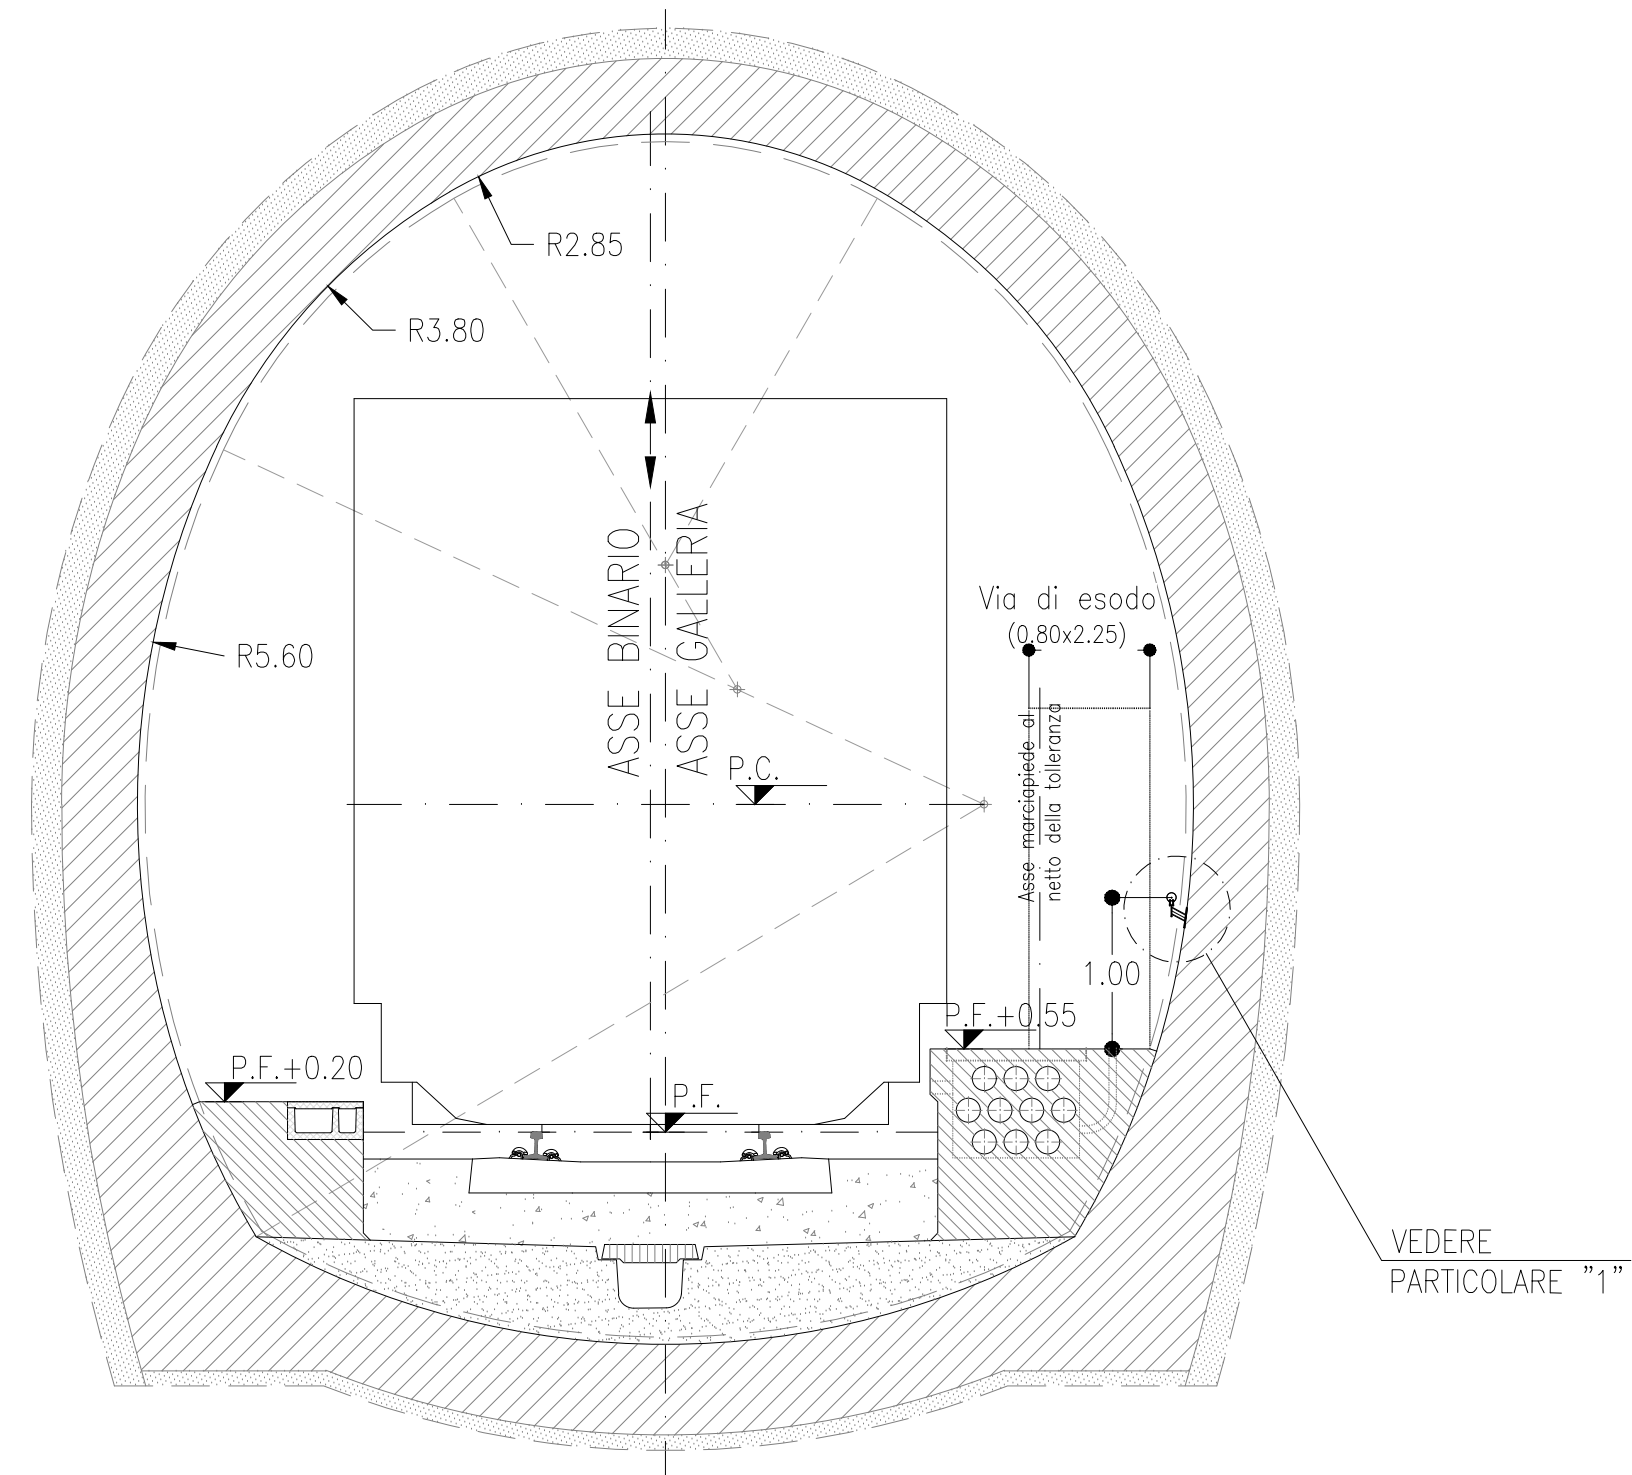


SCAVO TRADIZIONALE

SEZIONE CORRENTE IN CORRISPONDENZA DELLE NICCHIE TLC

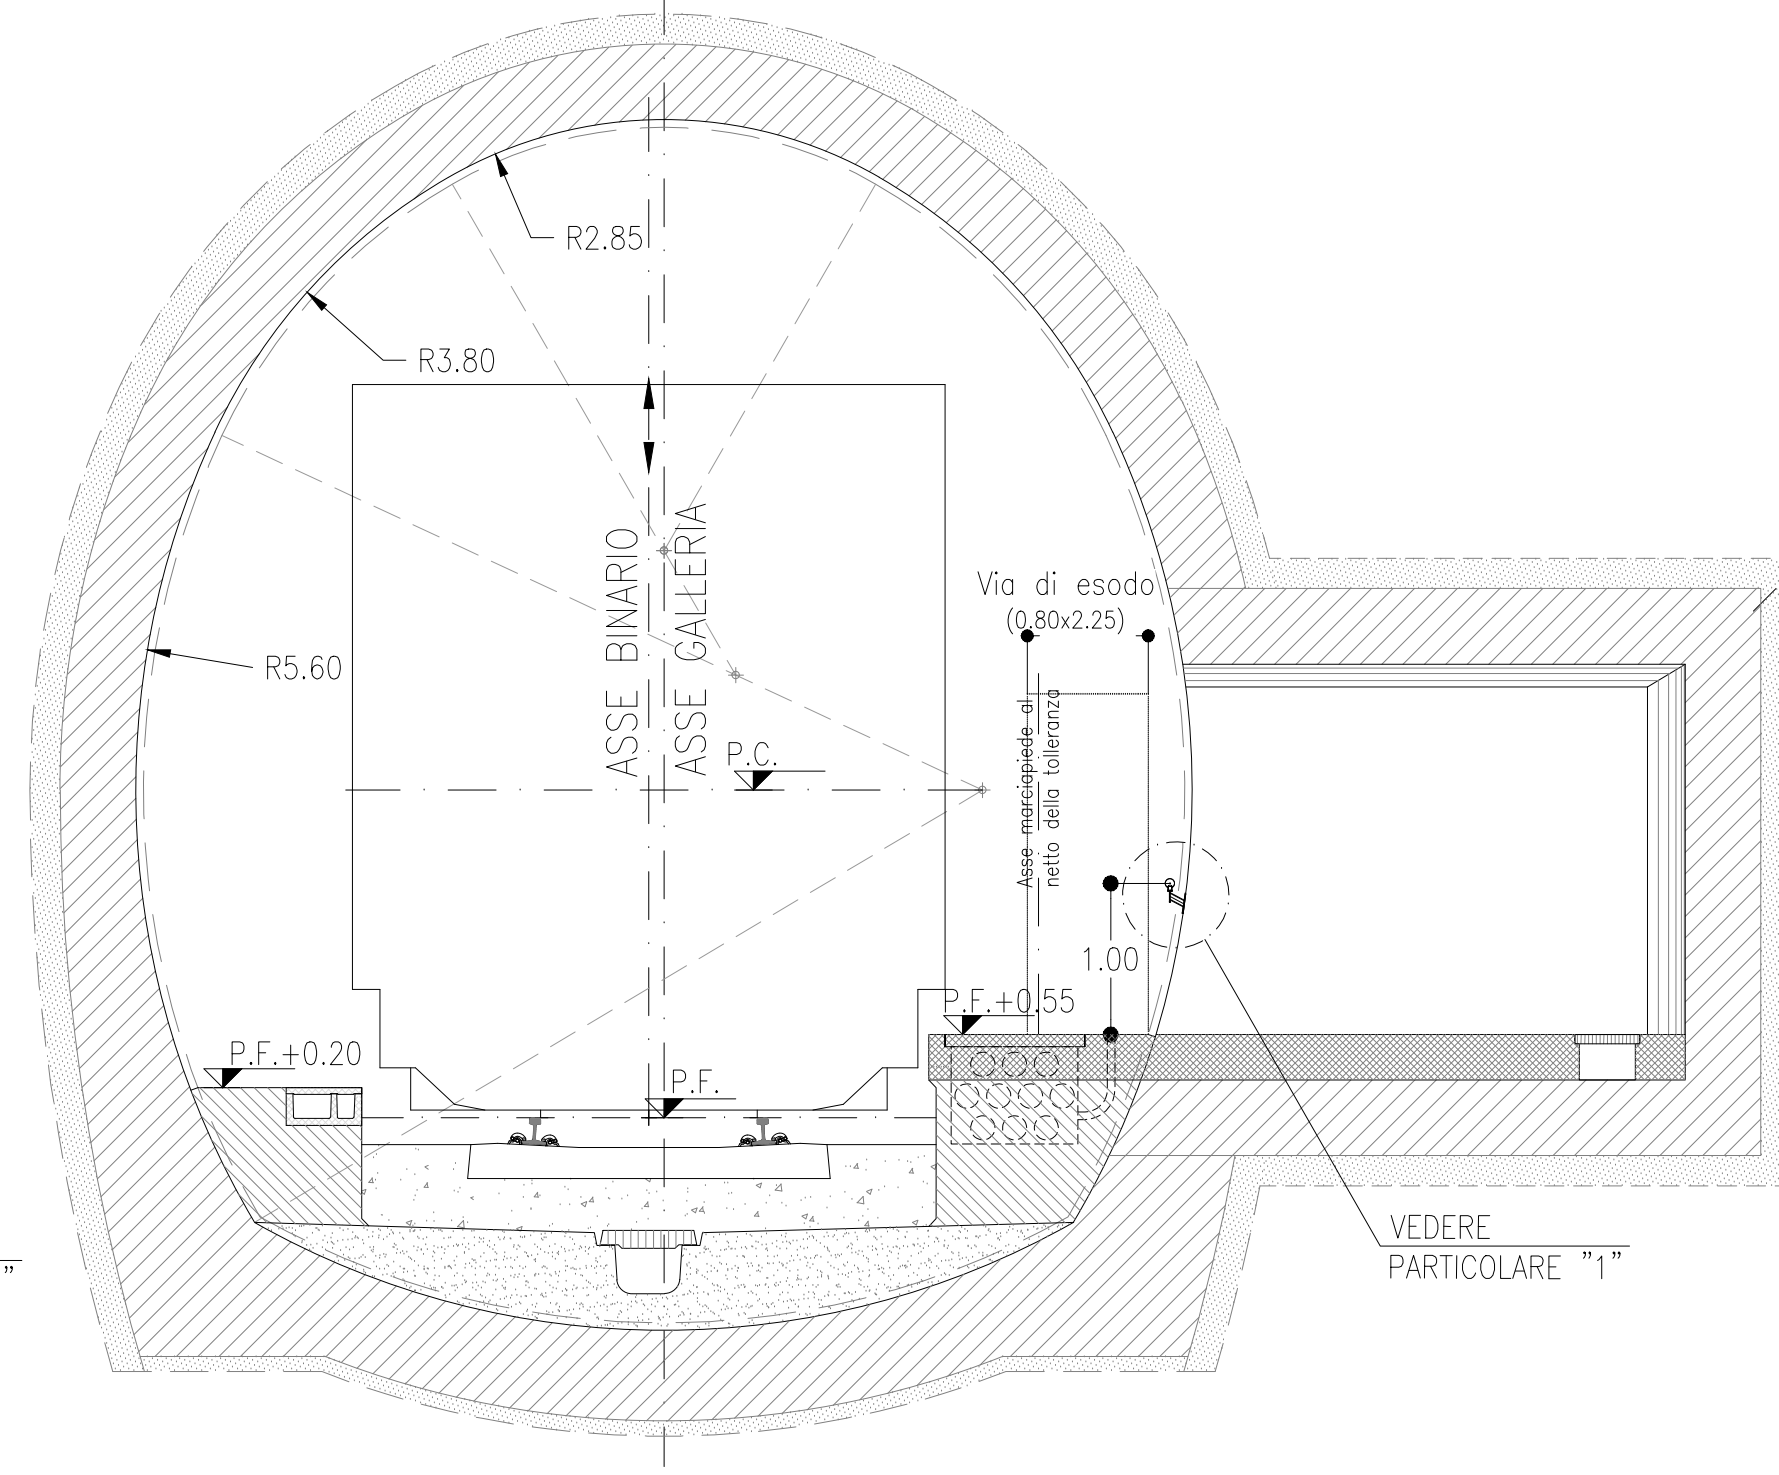


GALLERIA CROCE E GALLERIA CASTELLARI
SCALA 1:50

SEZIONE CORRENTE

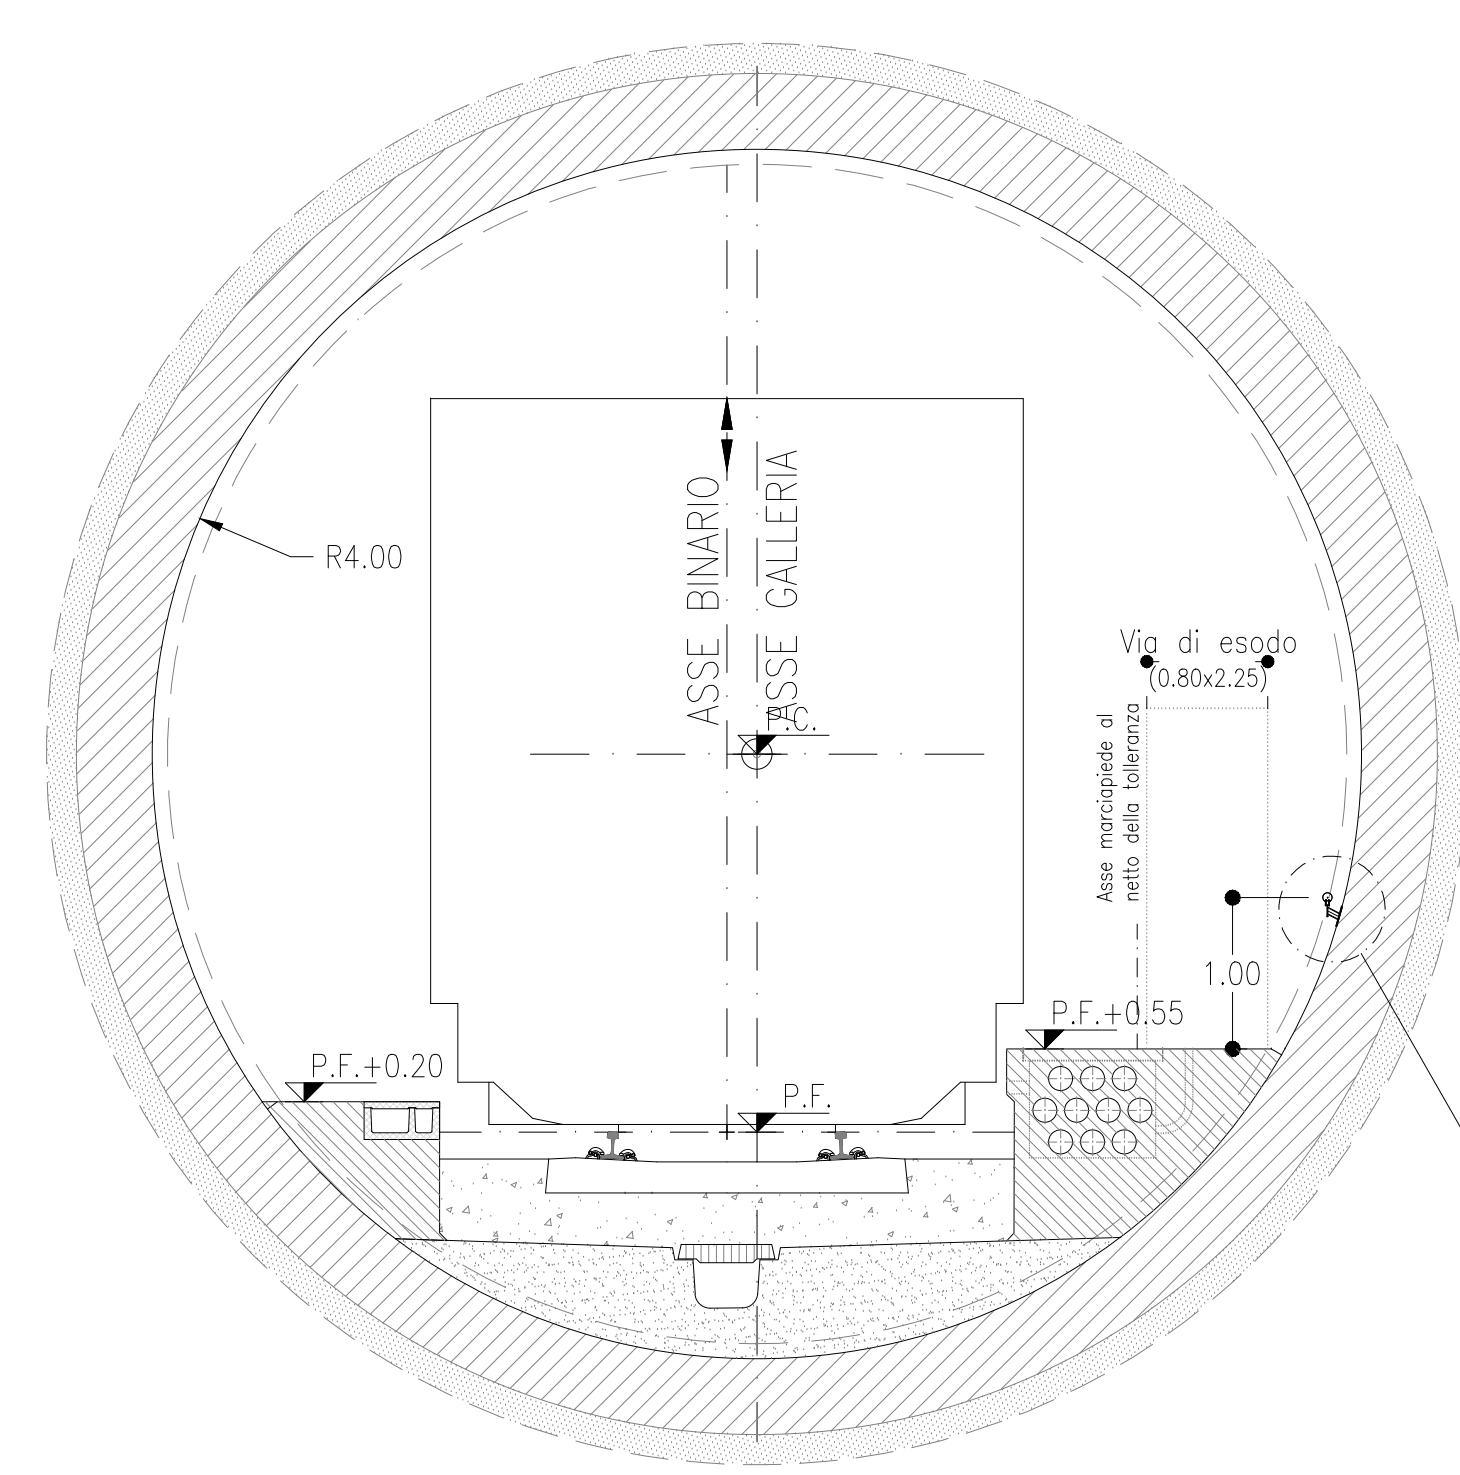


SCAVO MECCANIZZATO

SEZIONE CORRENTE IN CORRISPONDENZA DELLE NICCHIE TLC

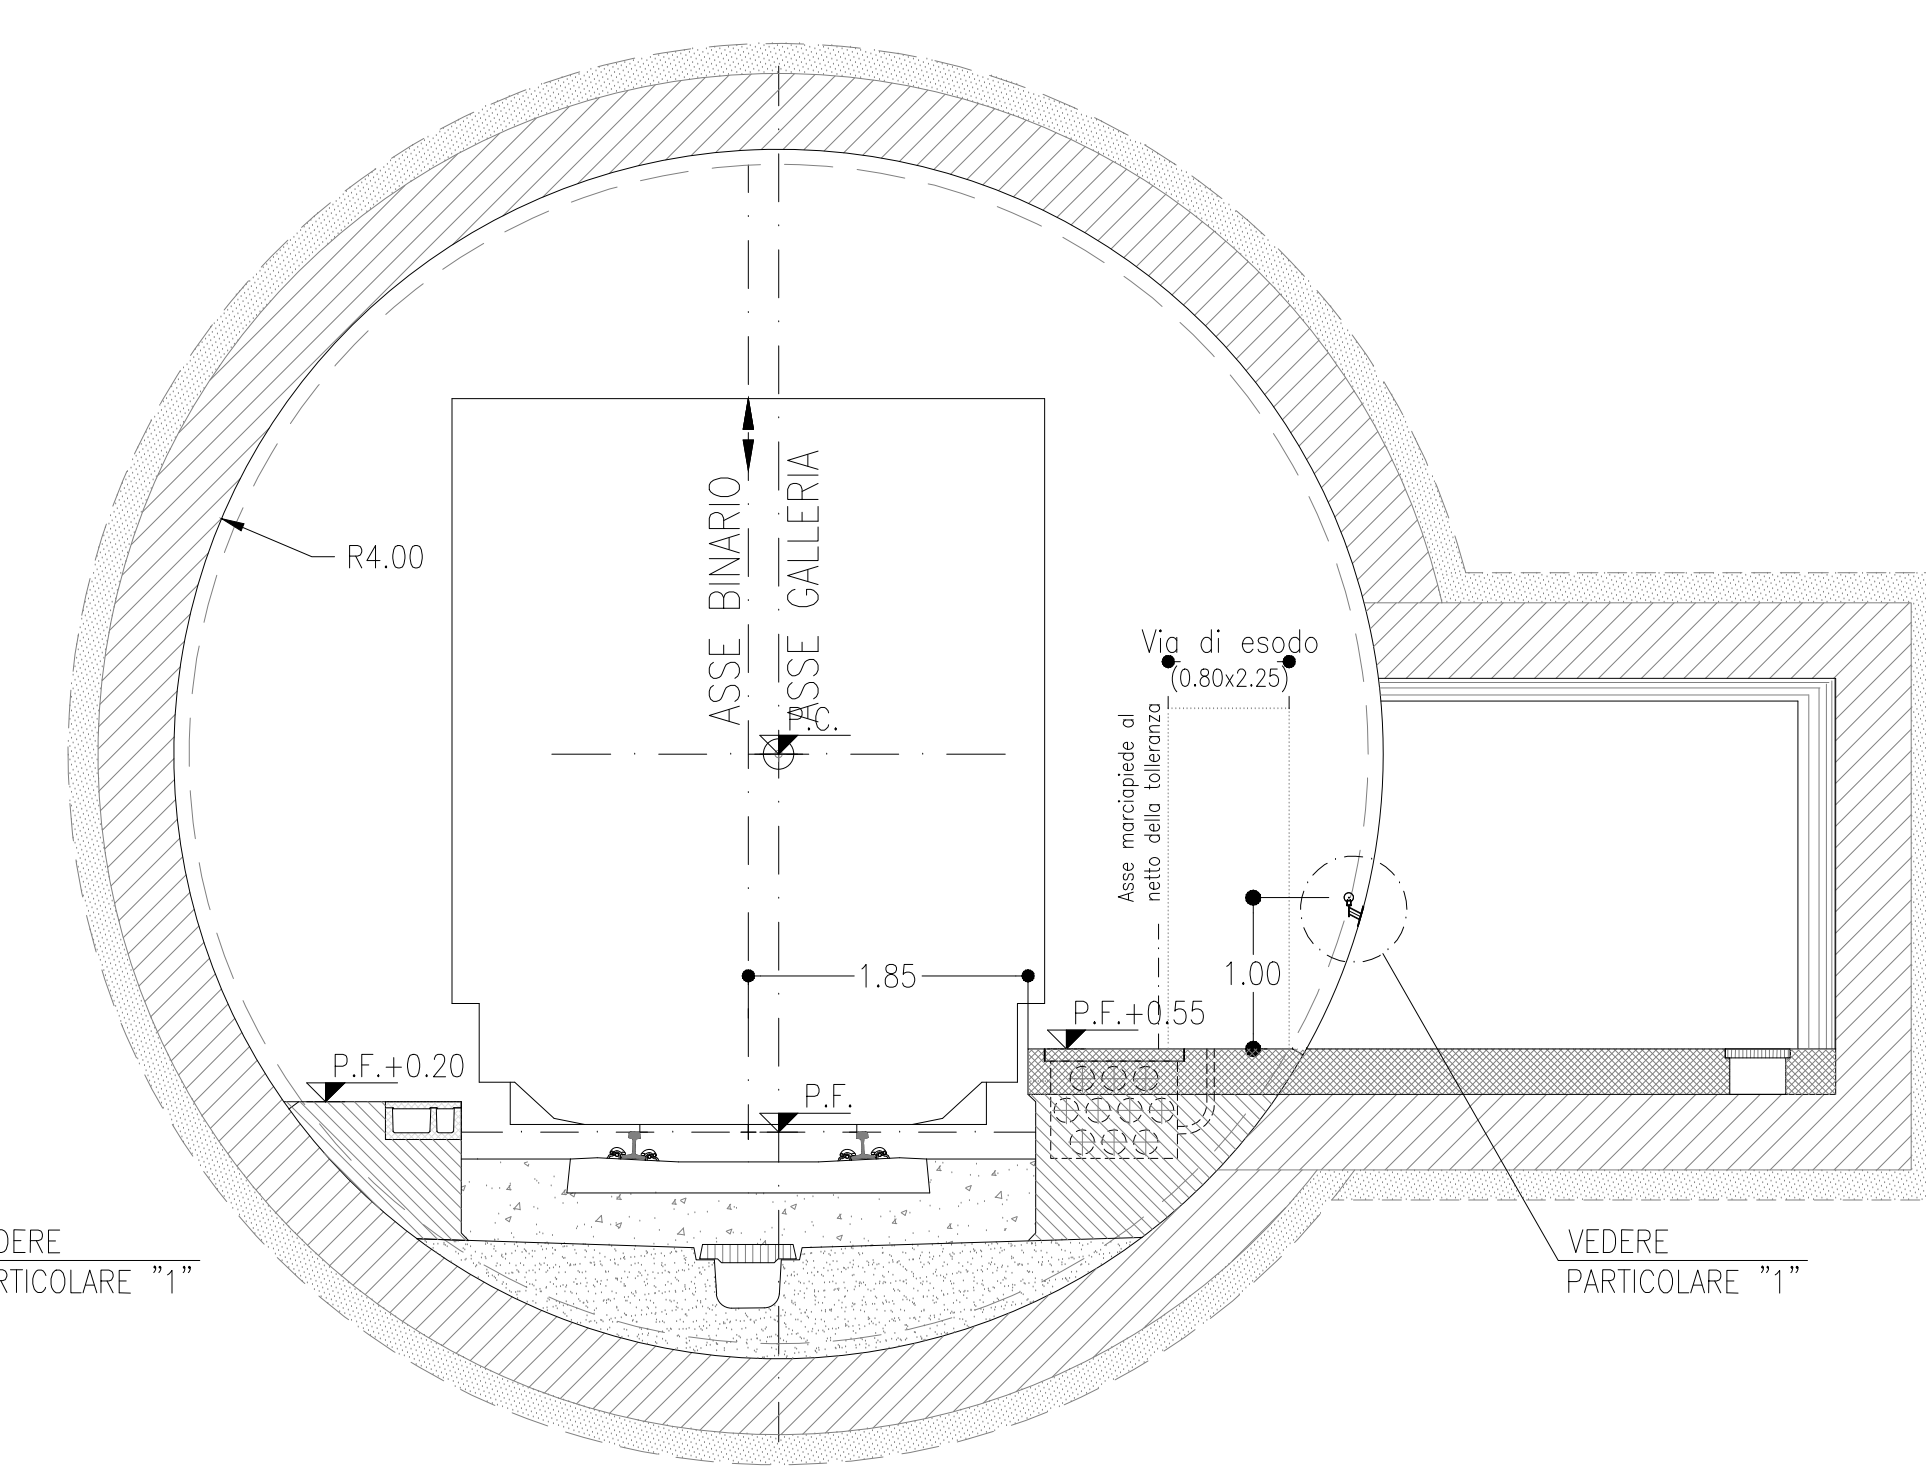


GALLERIA PINELAND
SCALA 1:50

SEZIONE CORRENTE

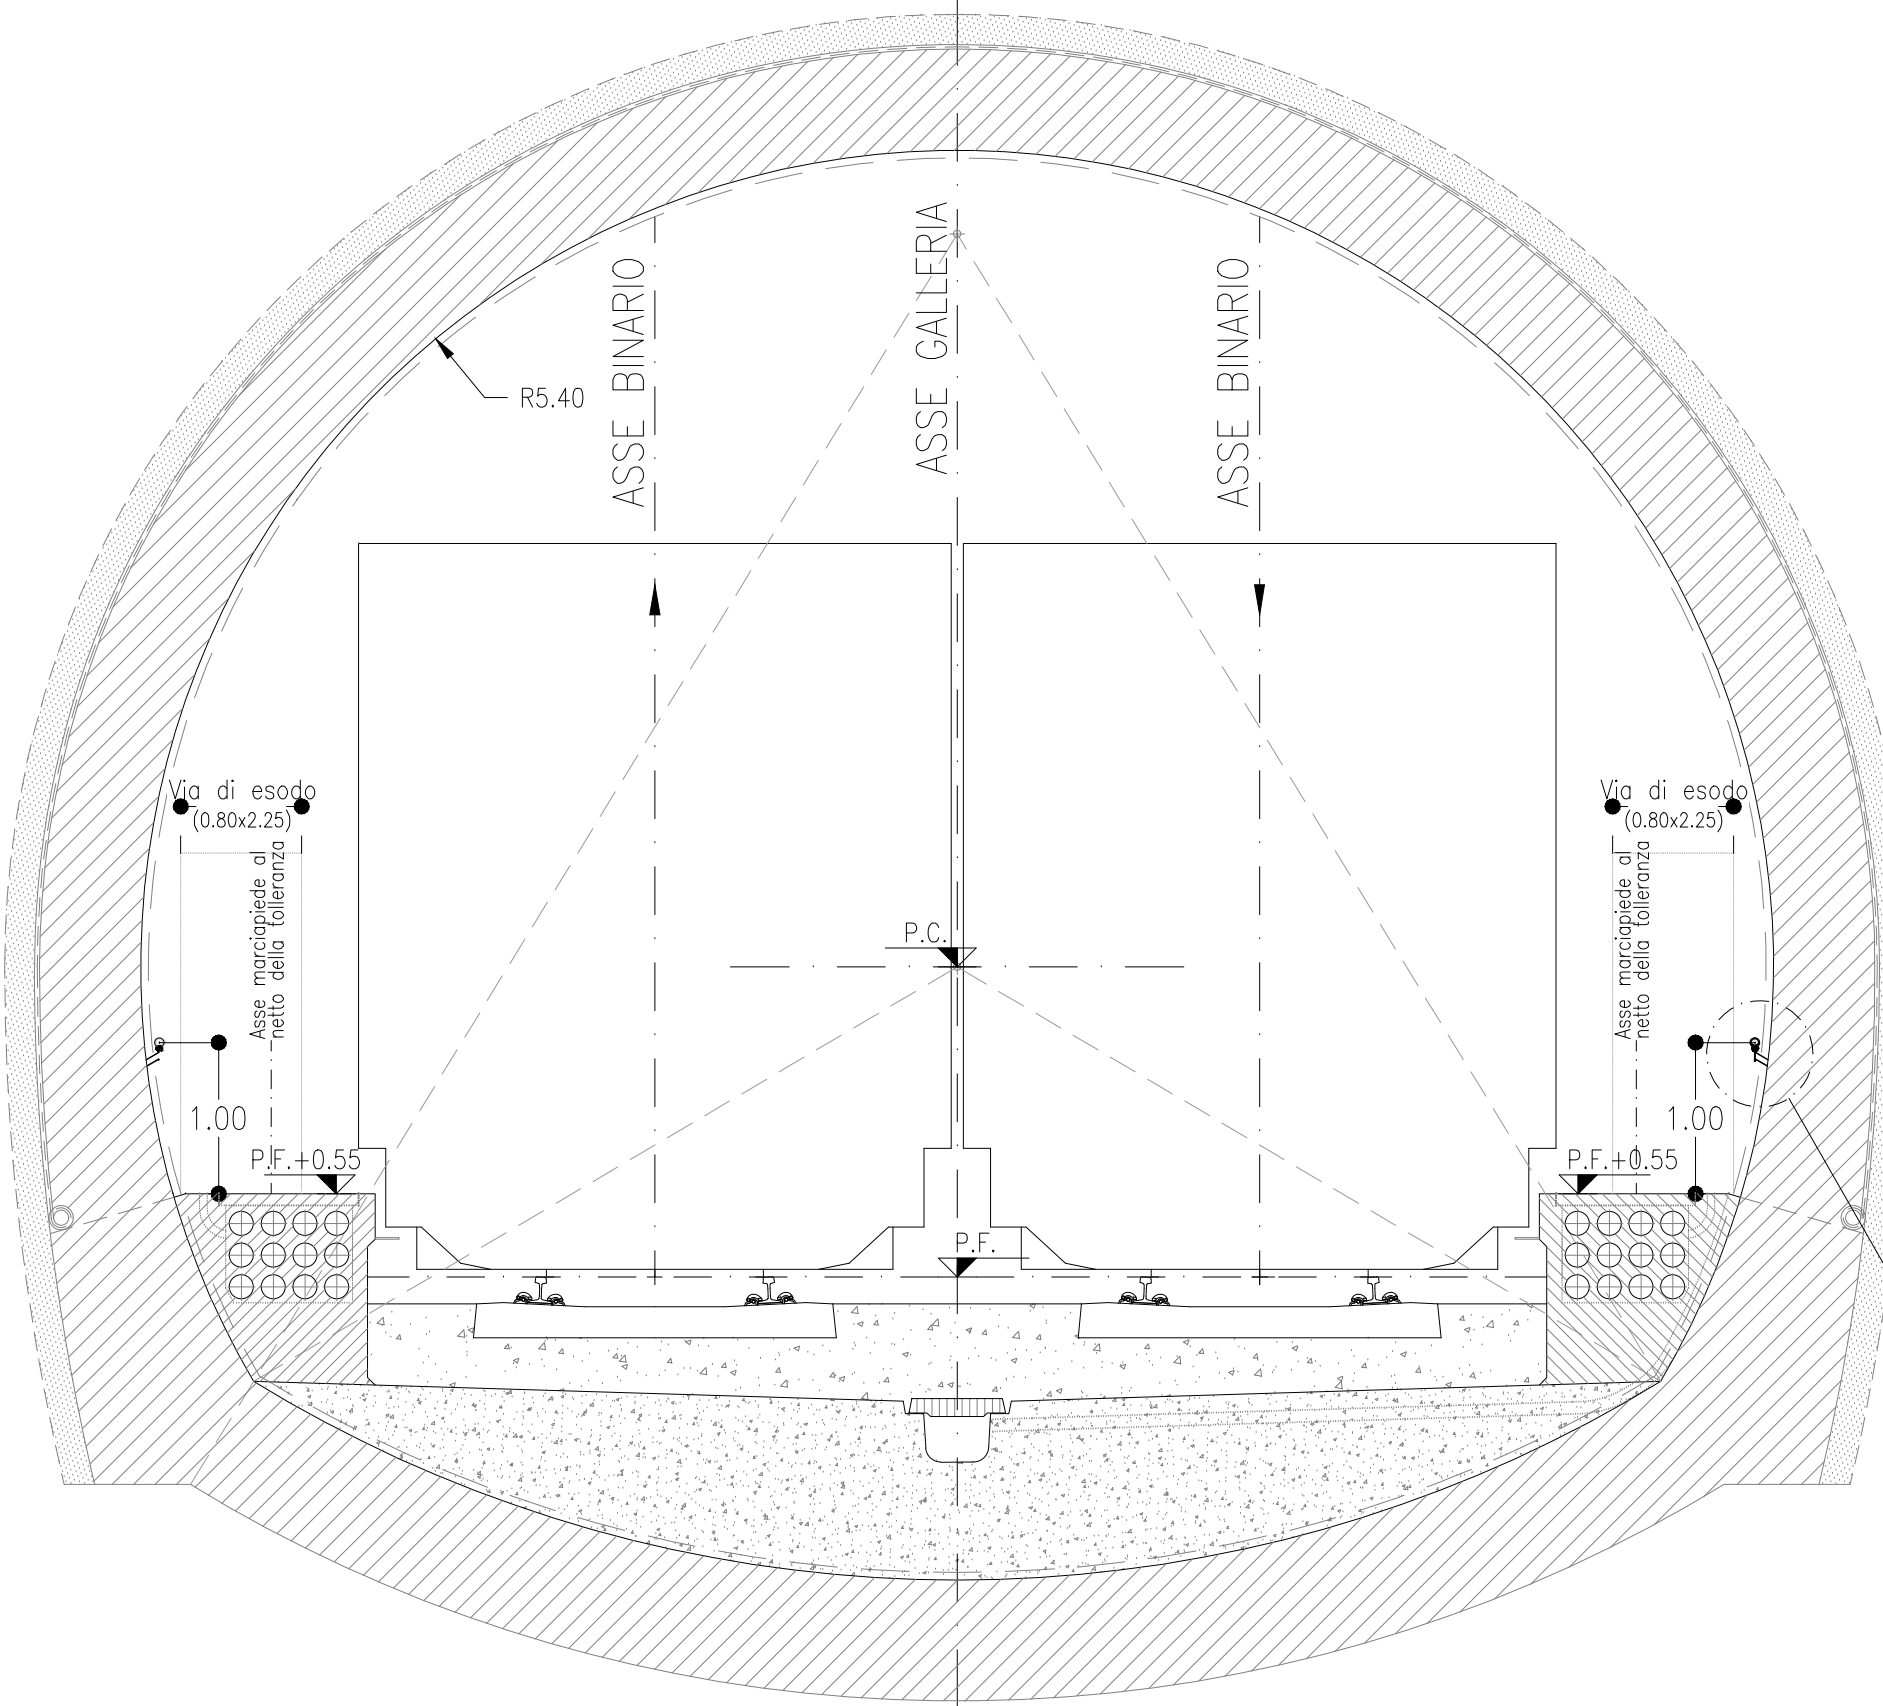


SCAVO TRADIZIONALE

SEZIONE CORRENTE IN CORRISPONDENZA DELLE NICCHIE TLC

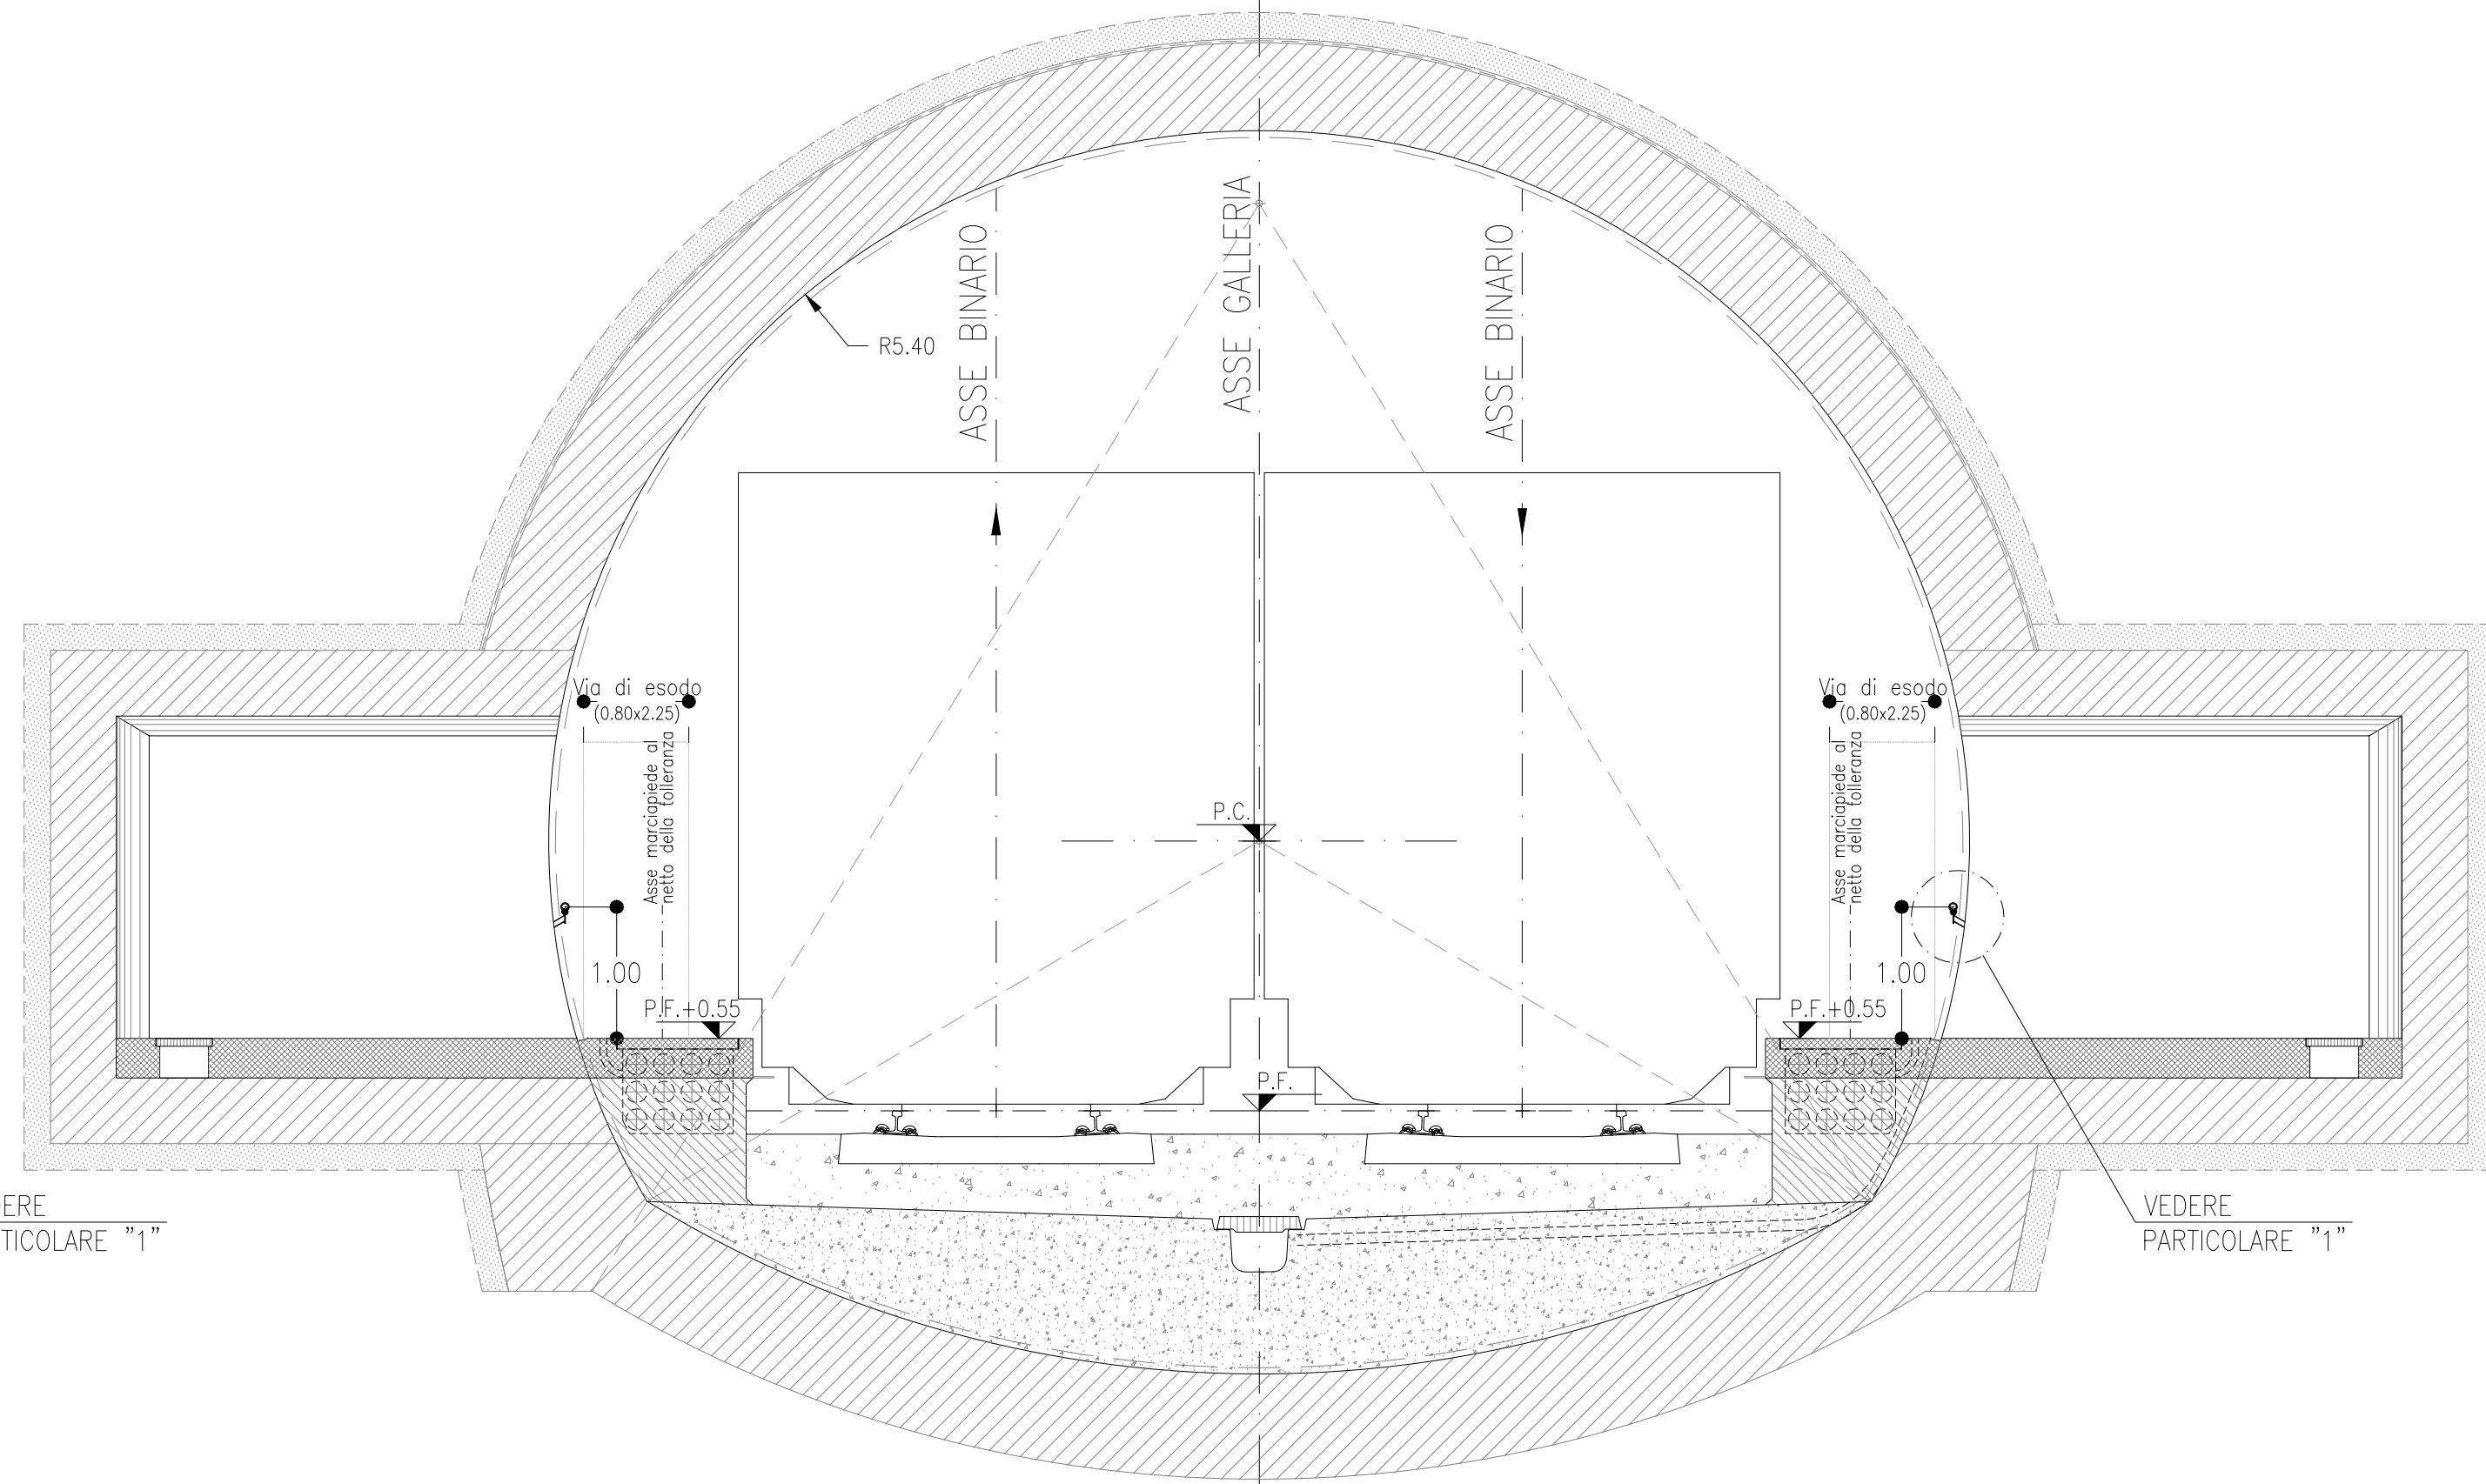


GALLERIA ALASSIO
SCALA 1:50

SEZIONE CORRENTE

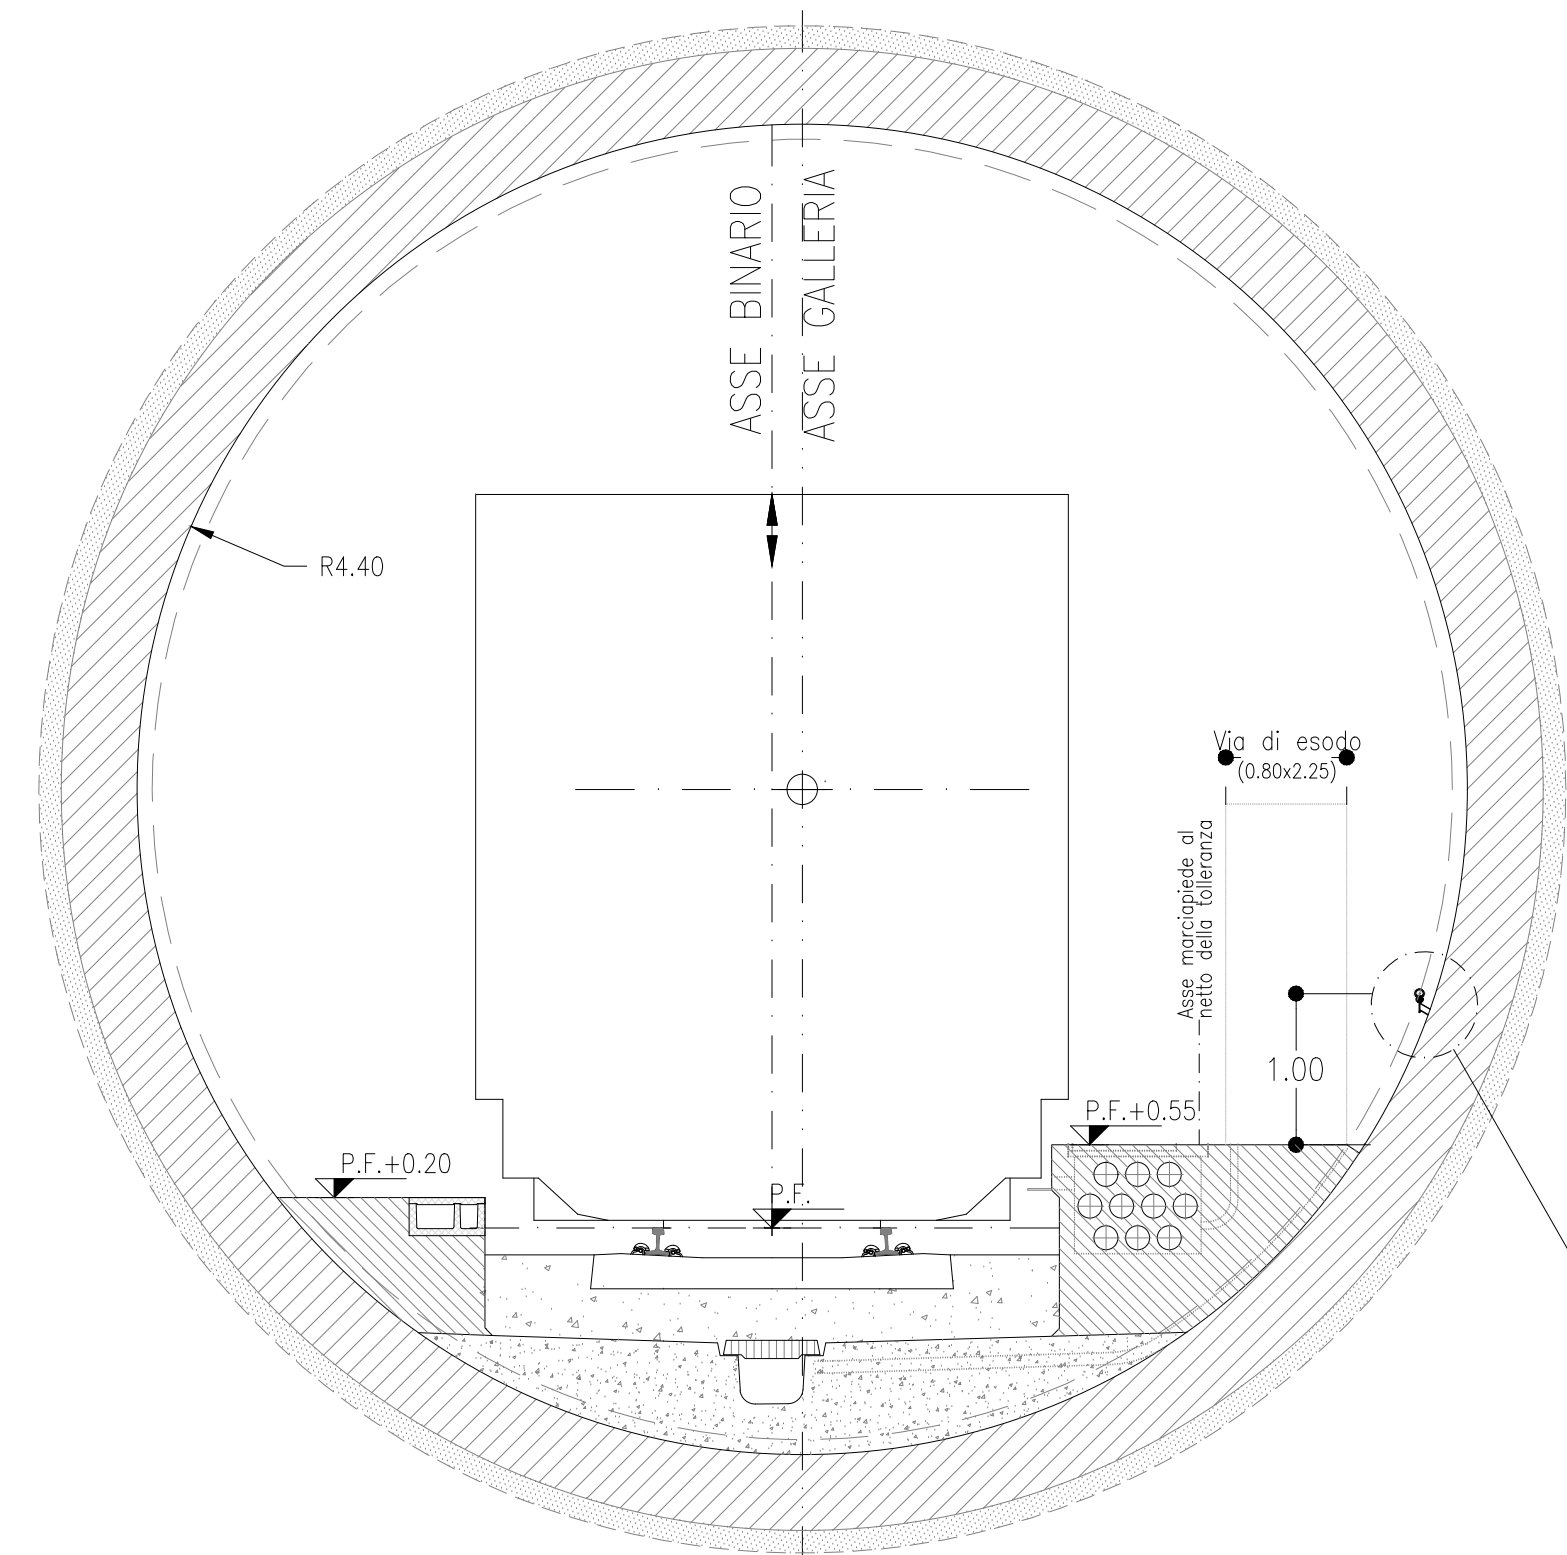


SCAVO TRADIZIONALE

SEZIONE CORRENTE IN CORRISPONDENZA DELLE NICCHIE TLC

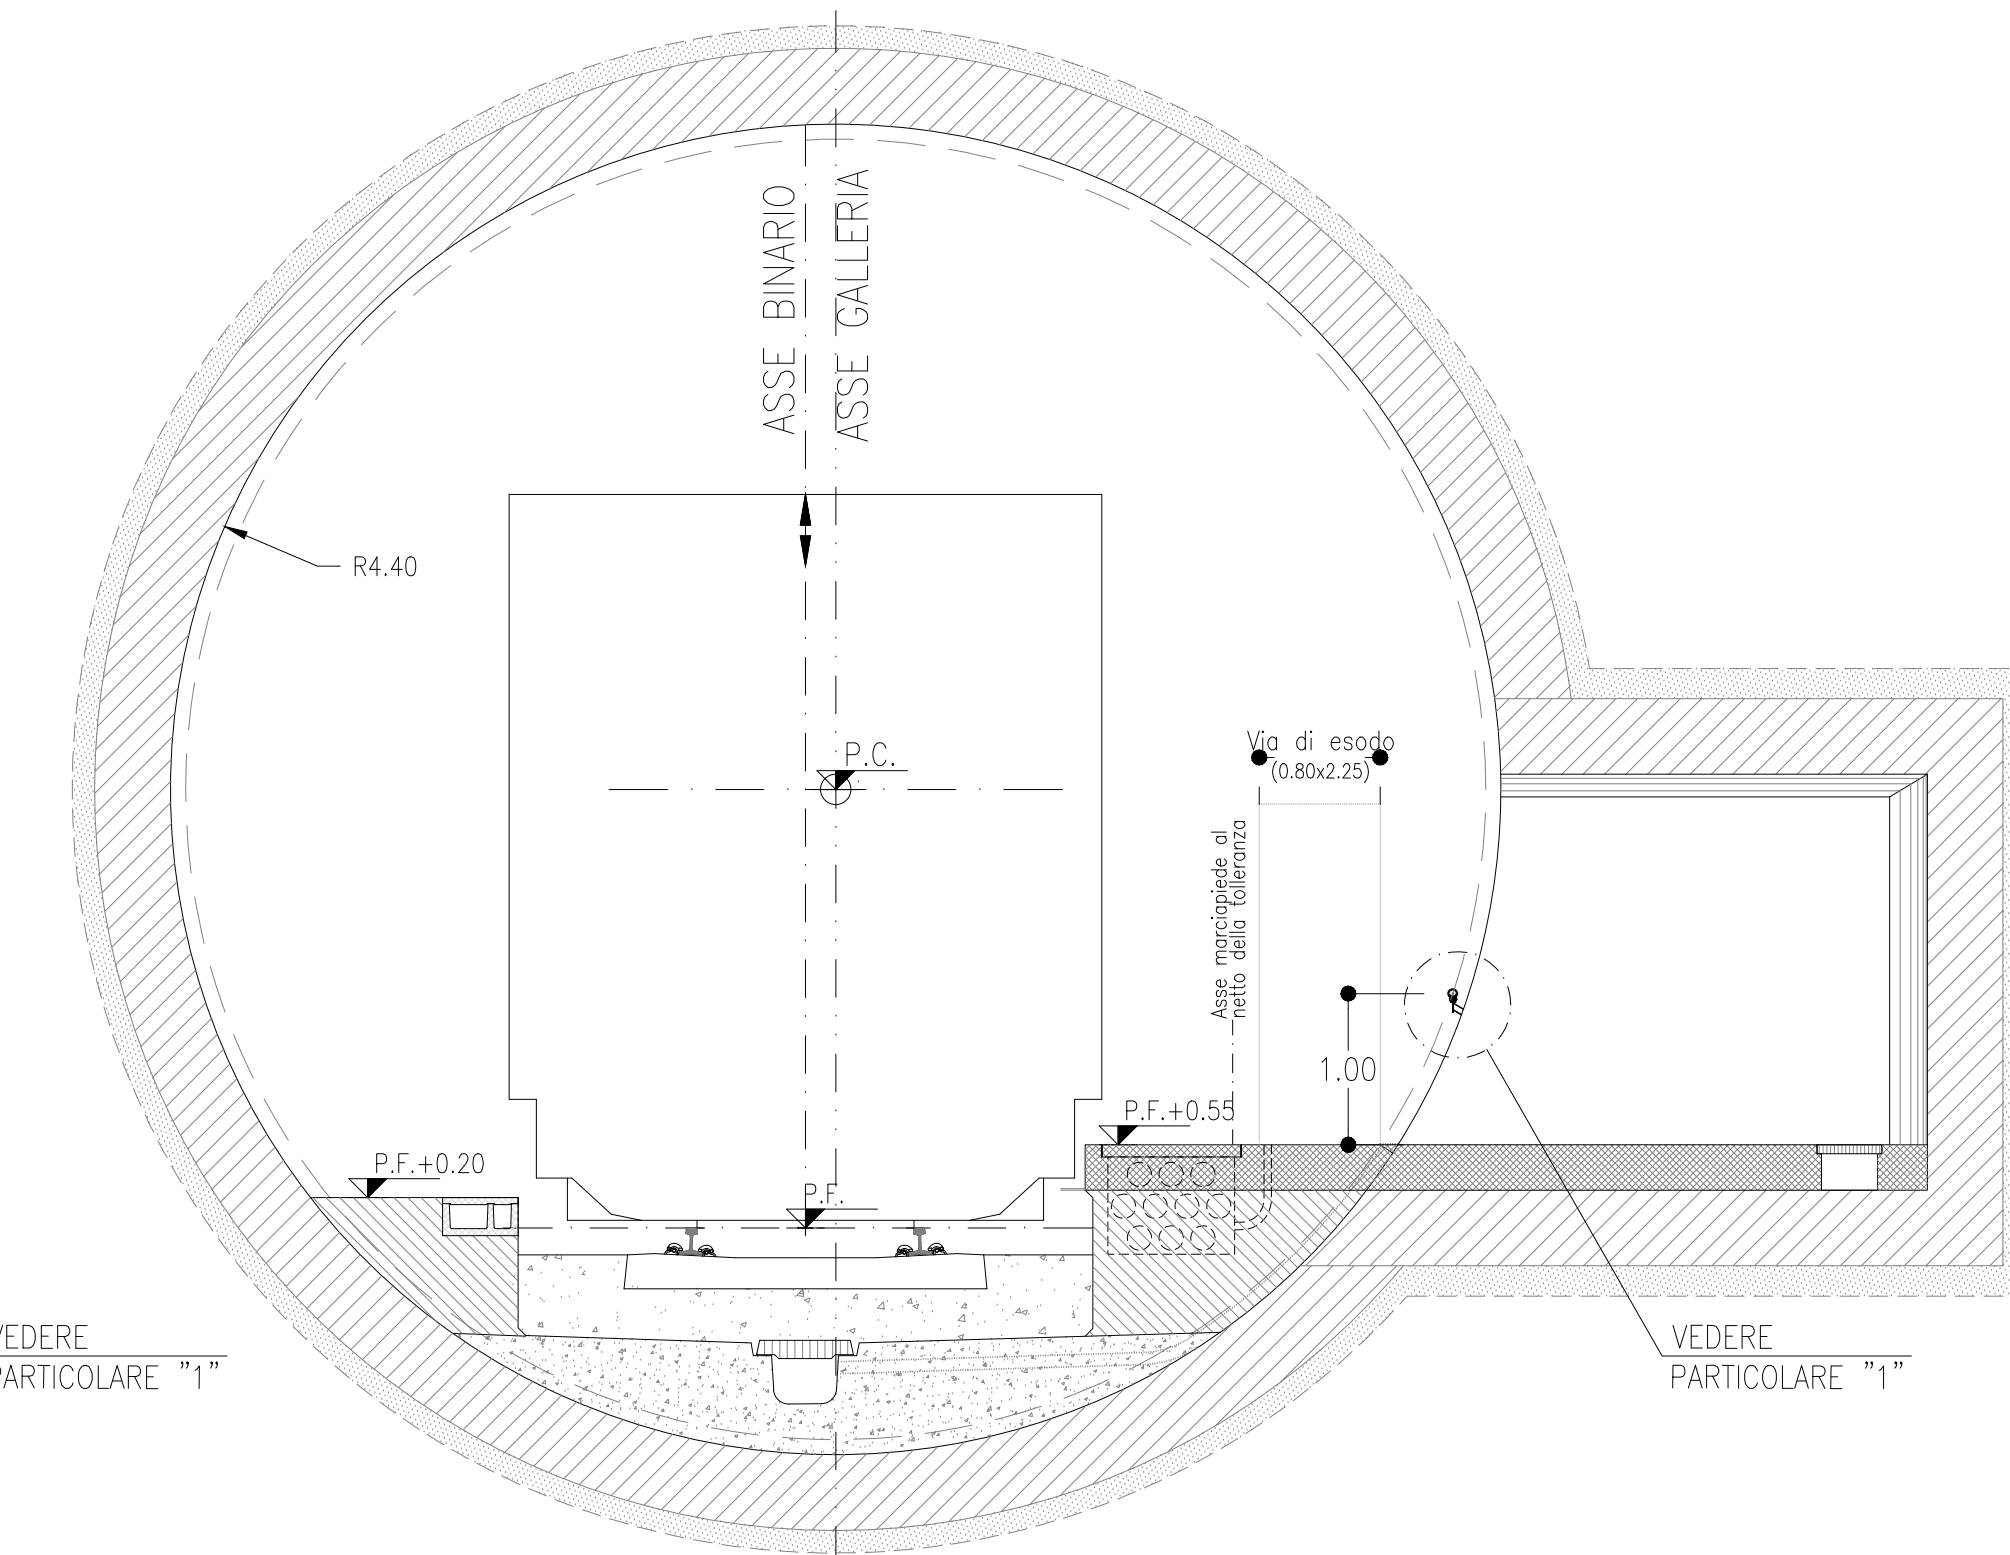


PROFILO VTR
SCALA 1:2

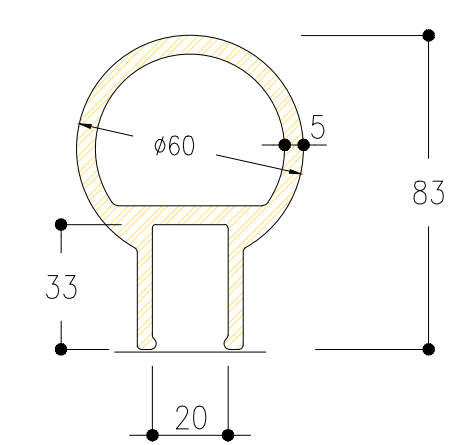

AREA SEZIONE 1100 mmq
PESO A ml 2,2kg/m


PARTICOLARE "1"
SCALA 1:2

SCAVO TRADIZIONALE E MECCANIZZATO
SEZIONE CORRENTE

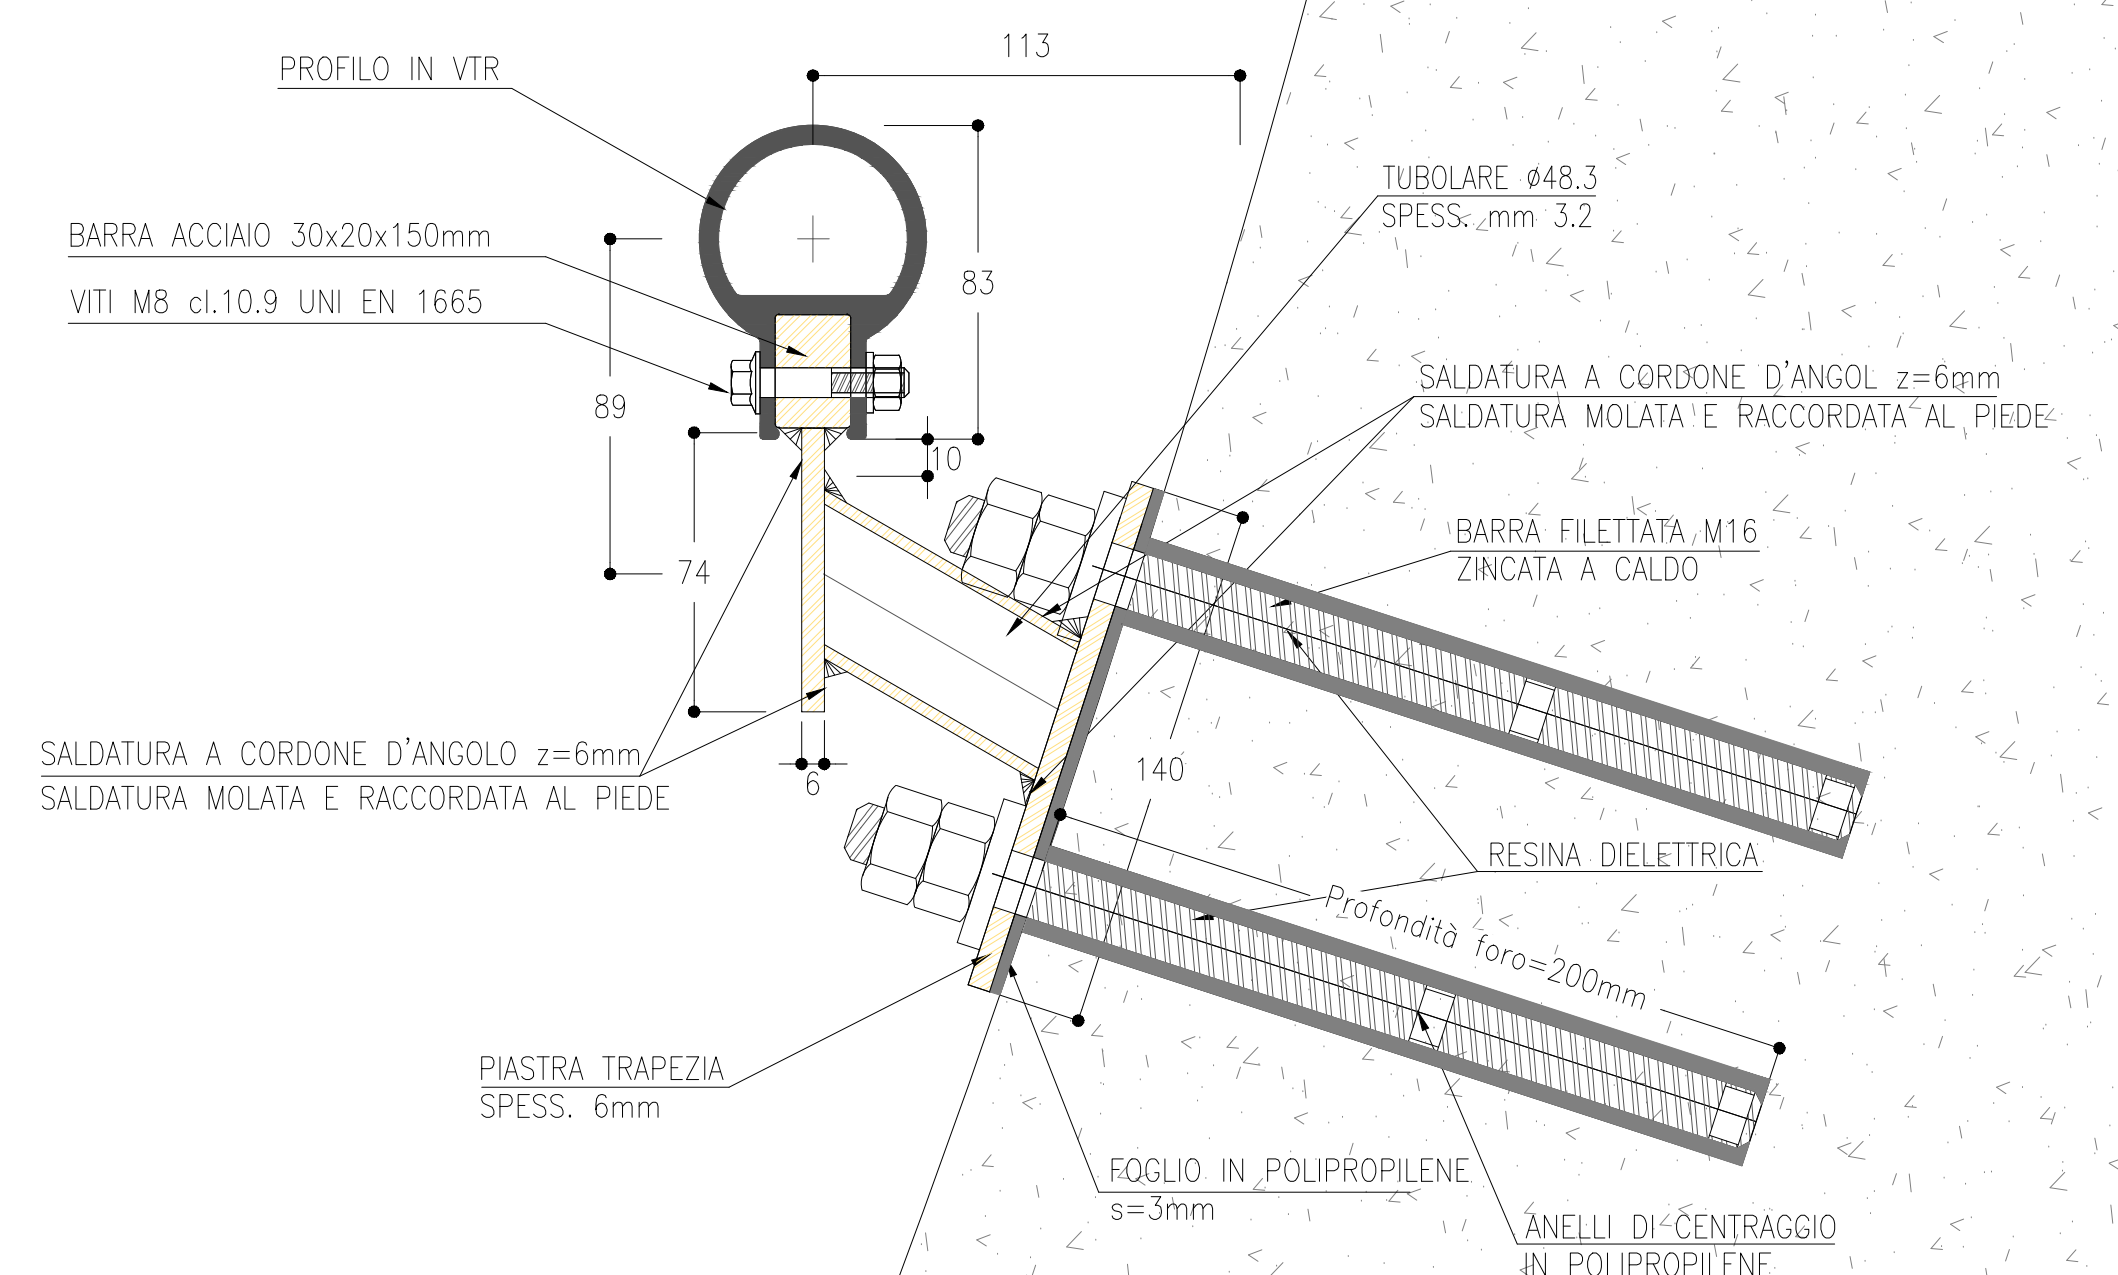

PROSPETTO GIUNZIONE
SCALA 1:2

INTRADOSSO CURVO
SCAVO TRADIZIONALE E MECCANIZZATO - SEZIONE CORRENTE

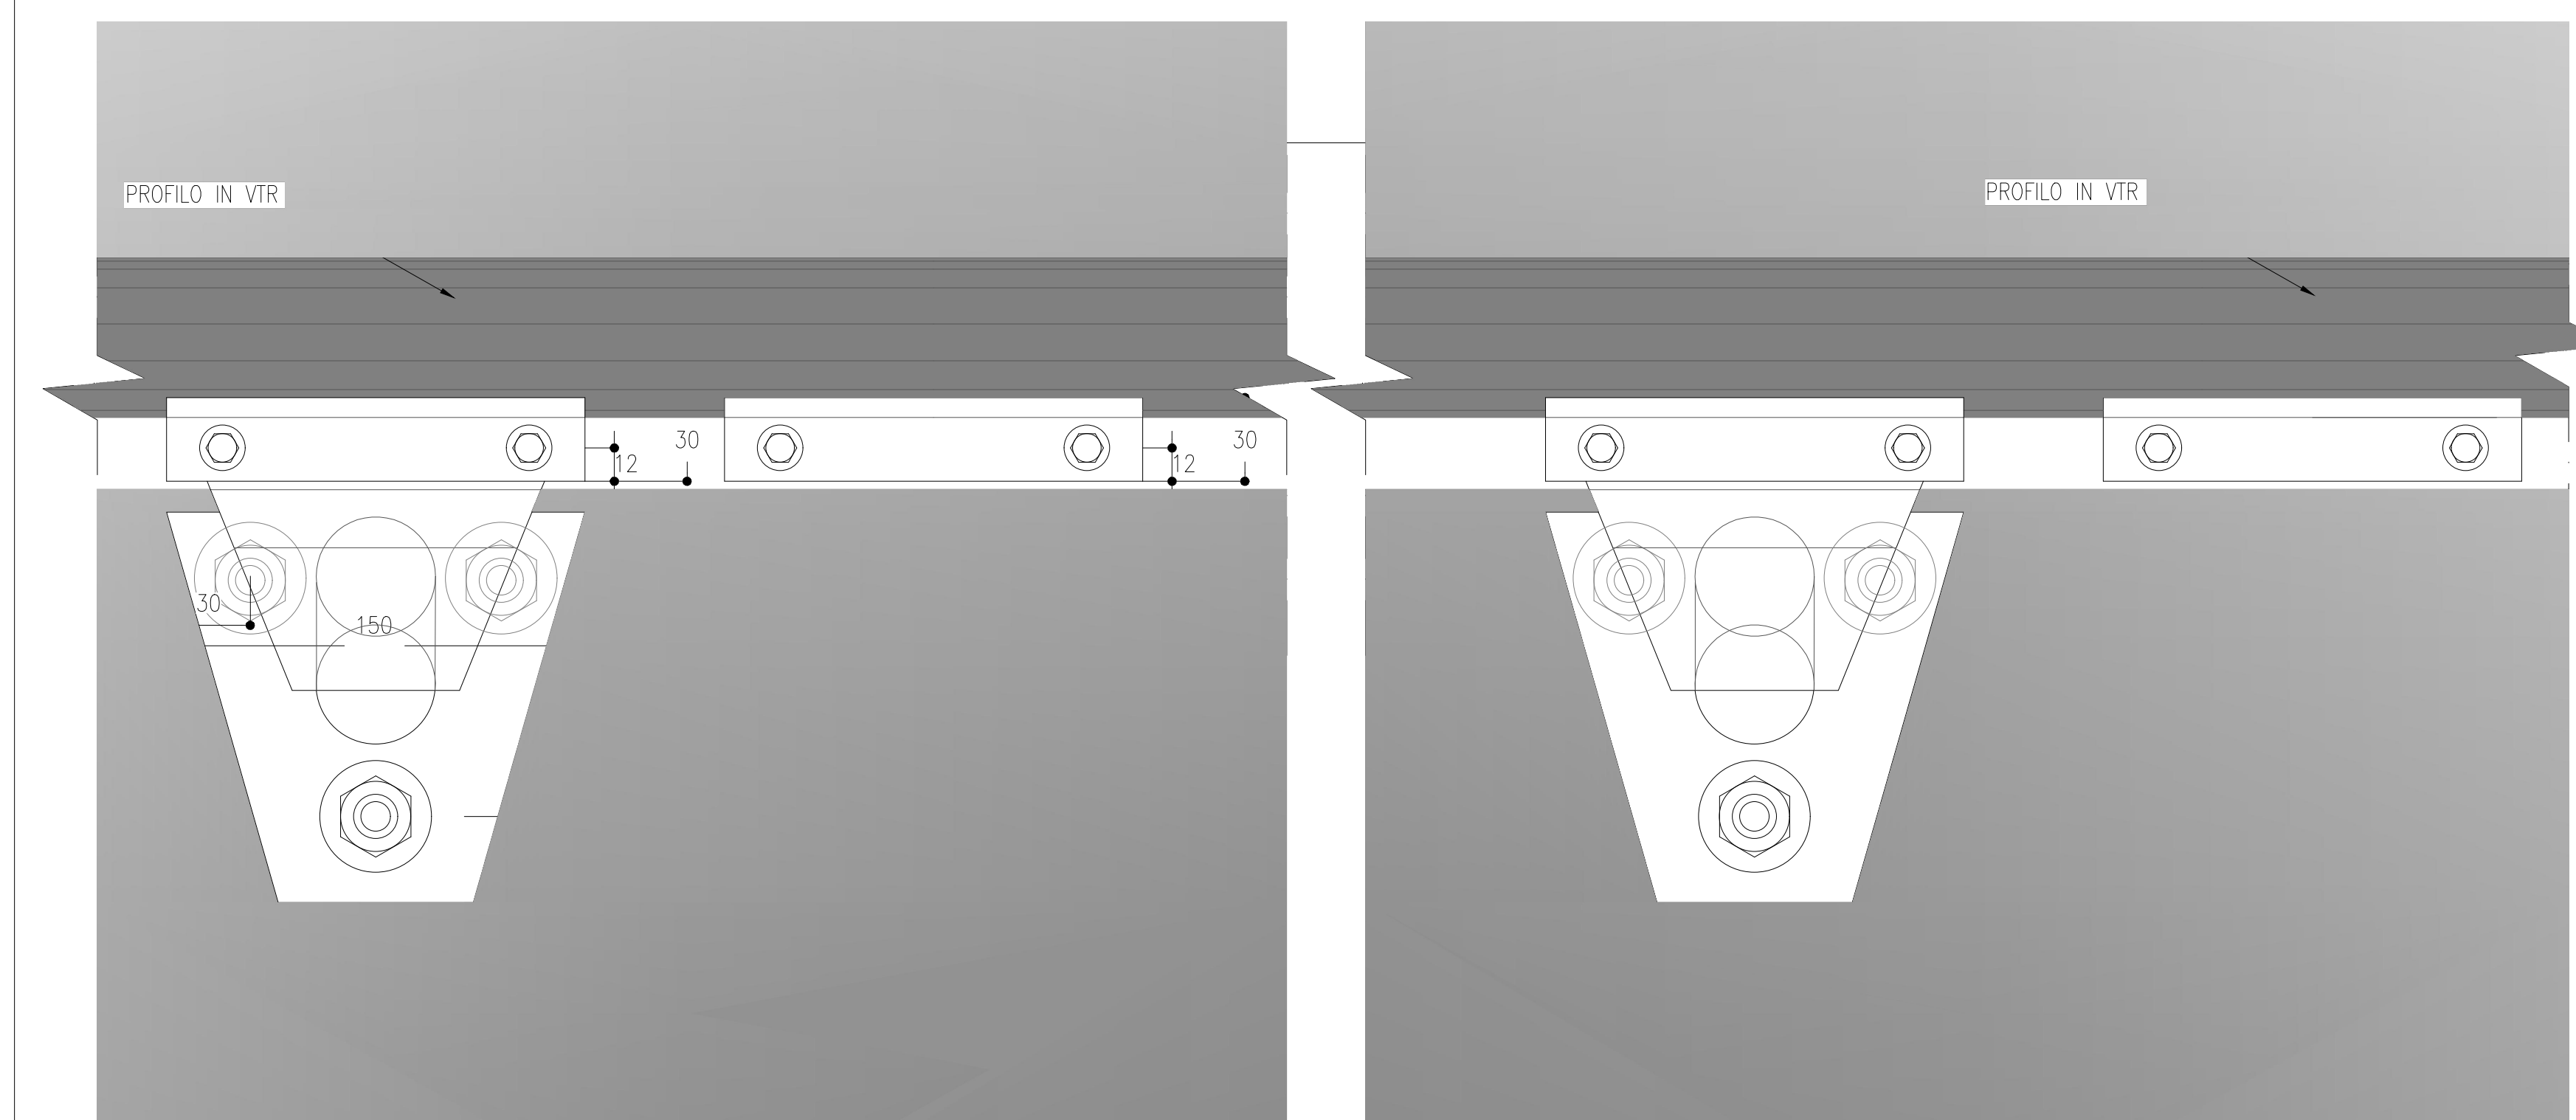

NOTE

- LE SEZIONI TIPO DI INTRADOSSO SONO RAPPRESENTATE CON RIFERIMENTO ALLA CONFIGURAZIONE DEL MARCIAPIEDE IN RETTIFILLO
- EVENTUALI DIFFERENZE TRA LE MISURE TOTALI E LE SOMMATORIE DELLE MISURE PARZIALI SONO DOVUTE AD ARROTONDAMENTI AUTOMATICI

LEGENDA

- P.C.= PIANO DEI CENTRI
- P.F.= PIANO DEL FERRO

COMMITTENTE:



PROGETTAZIONE:



U.O. GALLERIE

PROGETTO DEFINITIVO
RADDOPPIO DELLA LINEA GENOVA - VENTIMIGLIA
TRATTA FINALE LIGURE - ANDORA

ELABORATI GENERALI

Corrimano - Particolari costruttivi

SCALA:

Varie

COMMESSA	LOTTO	FASE	ENTE	TIPO DOC.	OPERA/DISCIPLINA	PROGR.	REV.
I V 0 1	0 0	D	0 7	W Z	G N 0 0 0 0	0 0 1	A

Rev.	Descrizione	Redatto	Data	Verificato	Data	Approvato	Data	Autorizzato	Data
A	Emissione esecutiva	R. Di Biase	04/2021	H. Mignani	04/2021	S. Fabbri	04/2021	A. Scari	04/2021