PIANTA DELLO SPICCATO SPALLA A – BD
scala 1:50

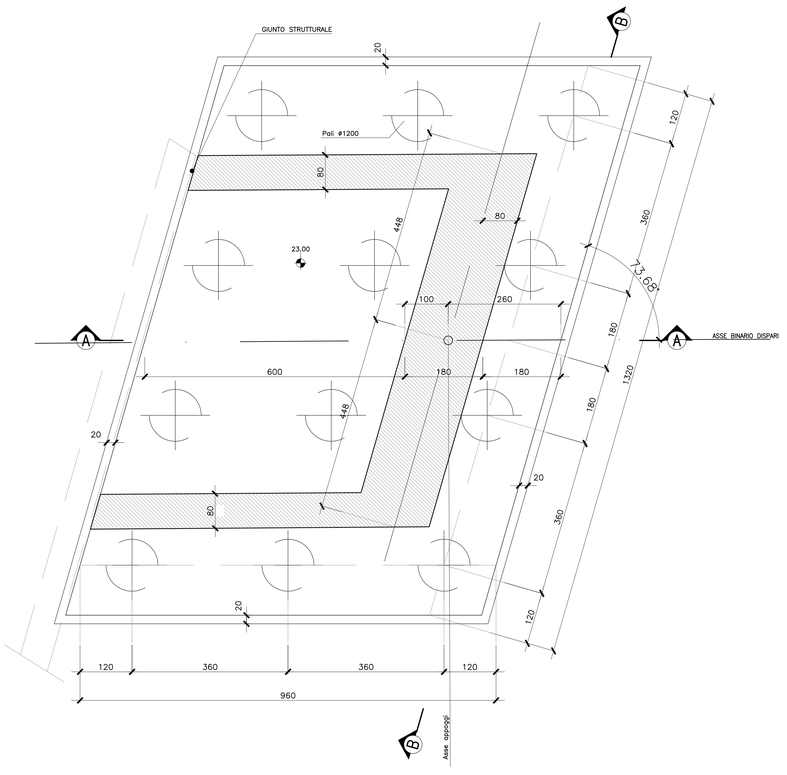

SEZIONE B–B
scala 1:50

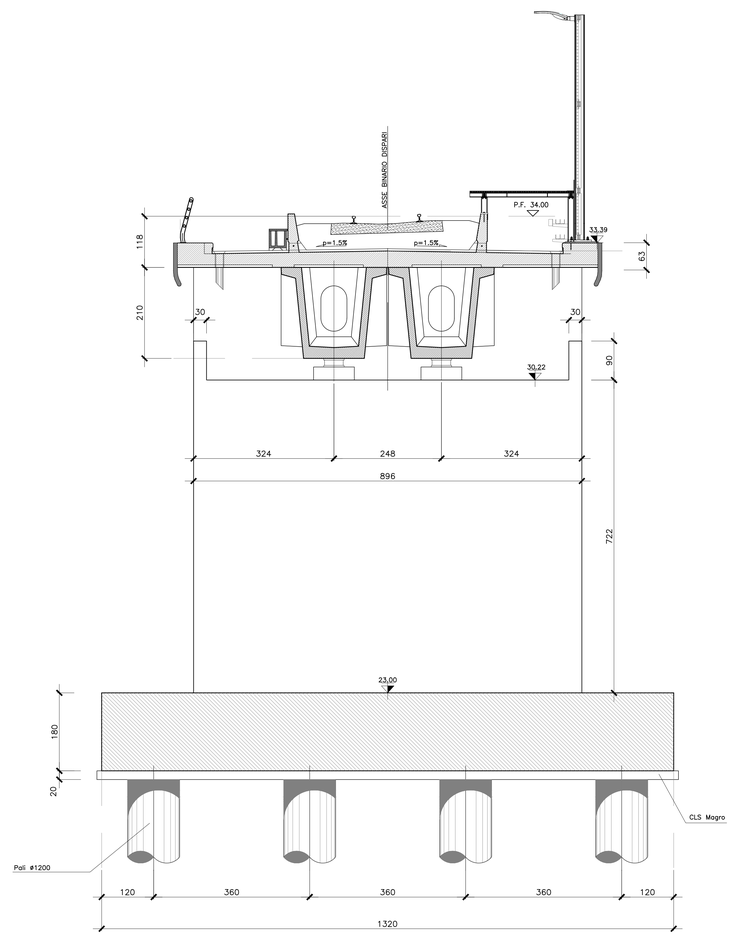

SEZIONE A–A
scala 1:50

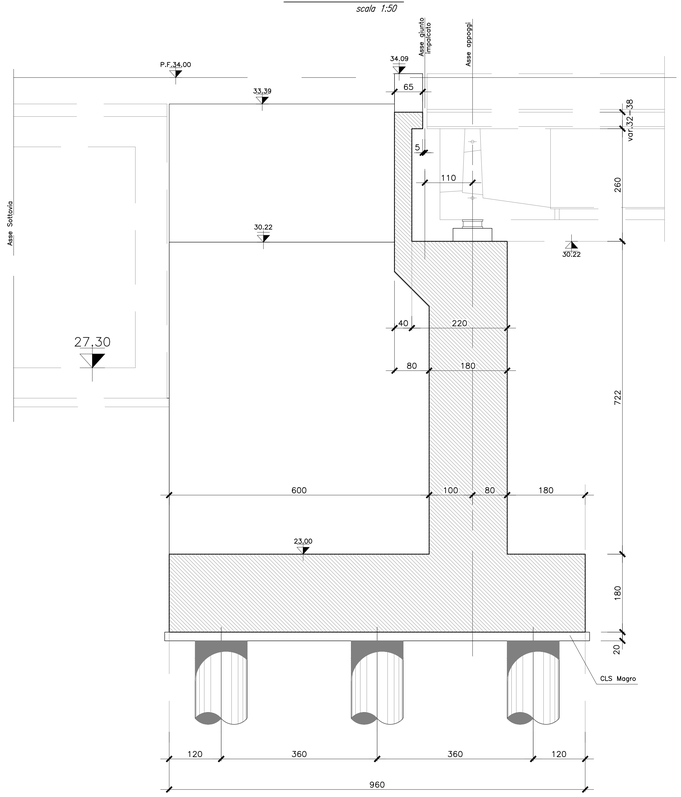

Per tabella materiali, incidenze e lunghezze pali si rimanda all'elaborato IV0I00D09TTVI0000001

COMMITTENTE:

RFI RETE FERROVIARIA ITALIANA
GRUPPO FERROVIE DELLO STATO ITALIANE

PROGETTAZIONE:

ITALFERR
GRUPPO FERROVIE DELLO STATO ITALIANE

U.O. OPERE CIVILI

PROGETTO DEFINITIVO

RADDOPPIO DELLA LINEA GENOVA - VENTIMIGLIA

TRATTA FINALE LIGURE - ANDORA

OPERE PRINCIPALI - VIADOTTI E CAVALCAVIA

VI01 - Viadotto su Torrente Bottasano - 2 VIADOTTI AFFIANCATI
Carpenteria Spalla A - BD - Tav. 2 di 2

SCALA: 1:50

COMMESSA	LOTTO	FASE	ENTE	TIPO DOC.	OPERA/DISCIPLINA	PROGR.	REV.
IV0I	00	D	09	BB	VI0104	002	A

Rev.	Descrizione	Redatto	Data	Verificato	Data	Approvato	Data	Autorizzato Data
A	Emissione esecutiva	G.Grimaldi	Gen 2022	F.Bordigoni	Gen 2022	G.Fadda	Gen 2022	A.Vitucci Gen 2022

File:IV0I00D09BBVI0104002A.DWG | n. Elab.: