




1/2 VISTA PIATTABANDA SUPERIORE
Scala 1:50

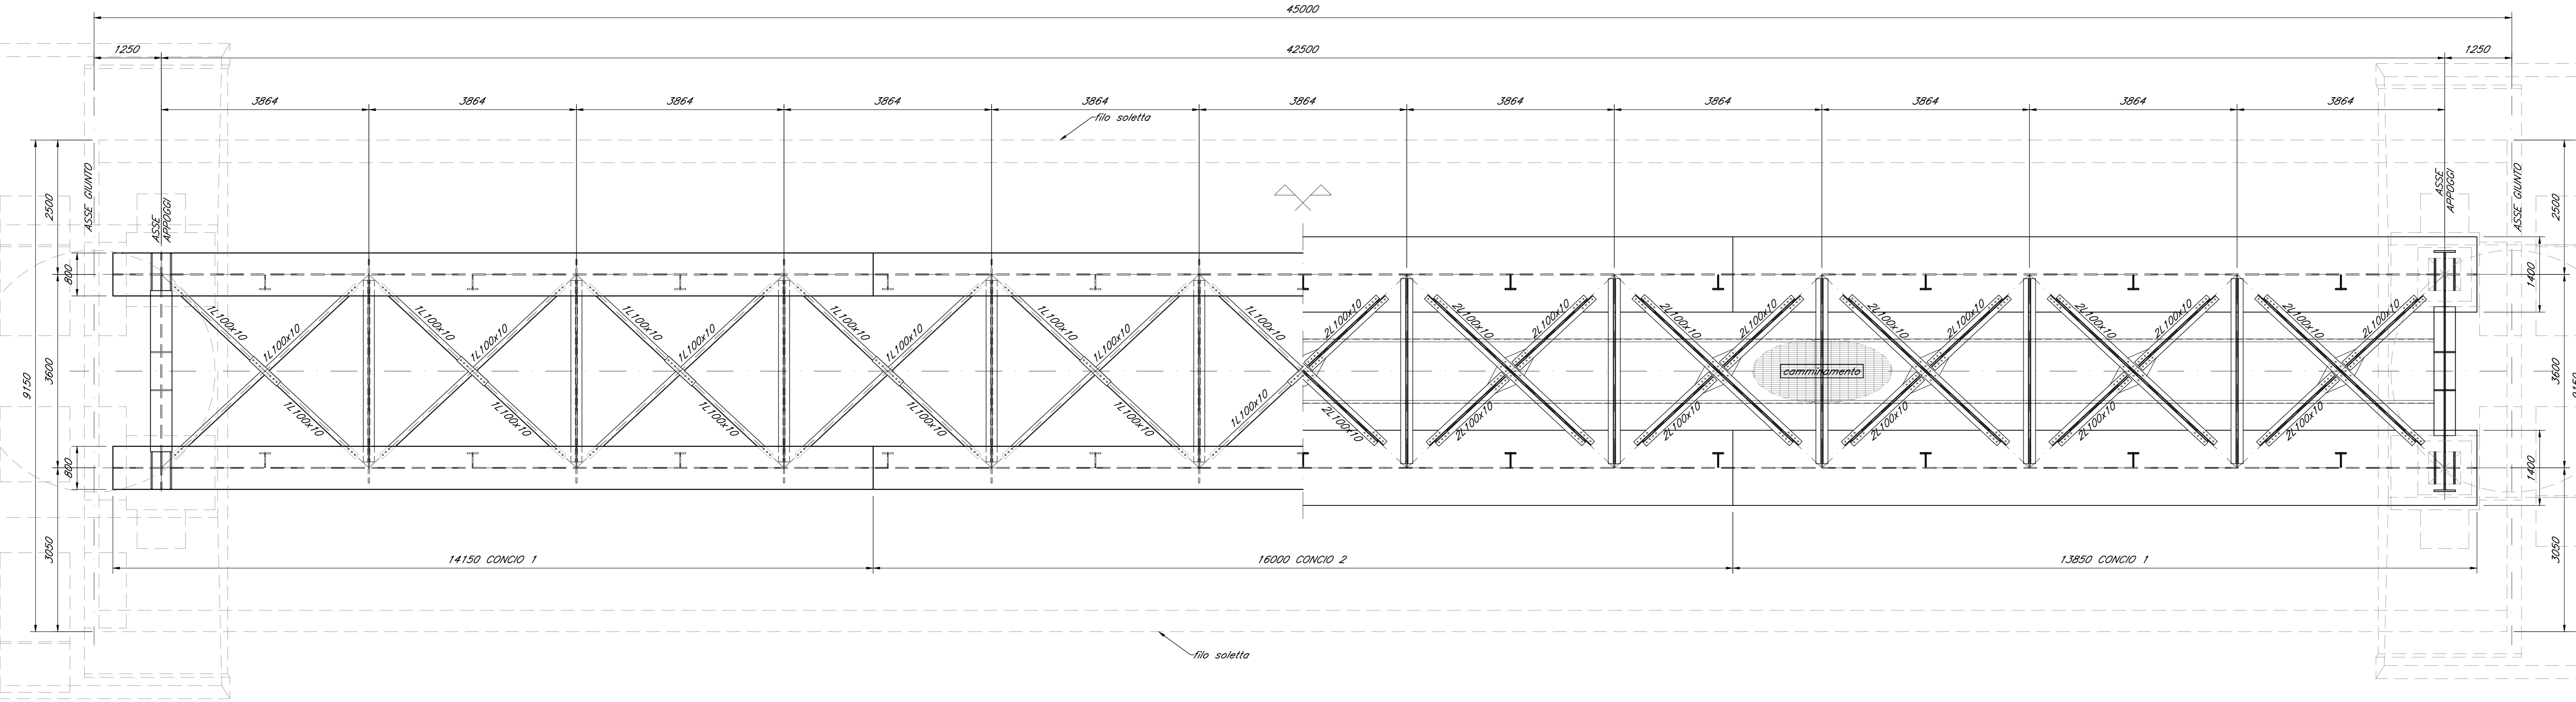


1/2 PIATTABANDA INFERIORE
Scala 1:50

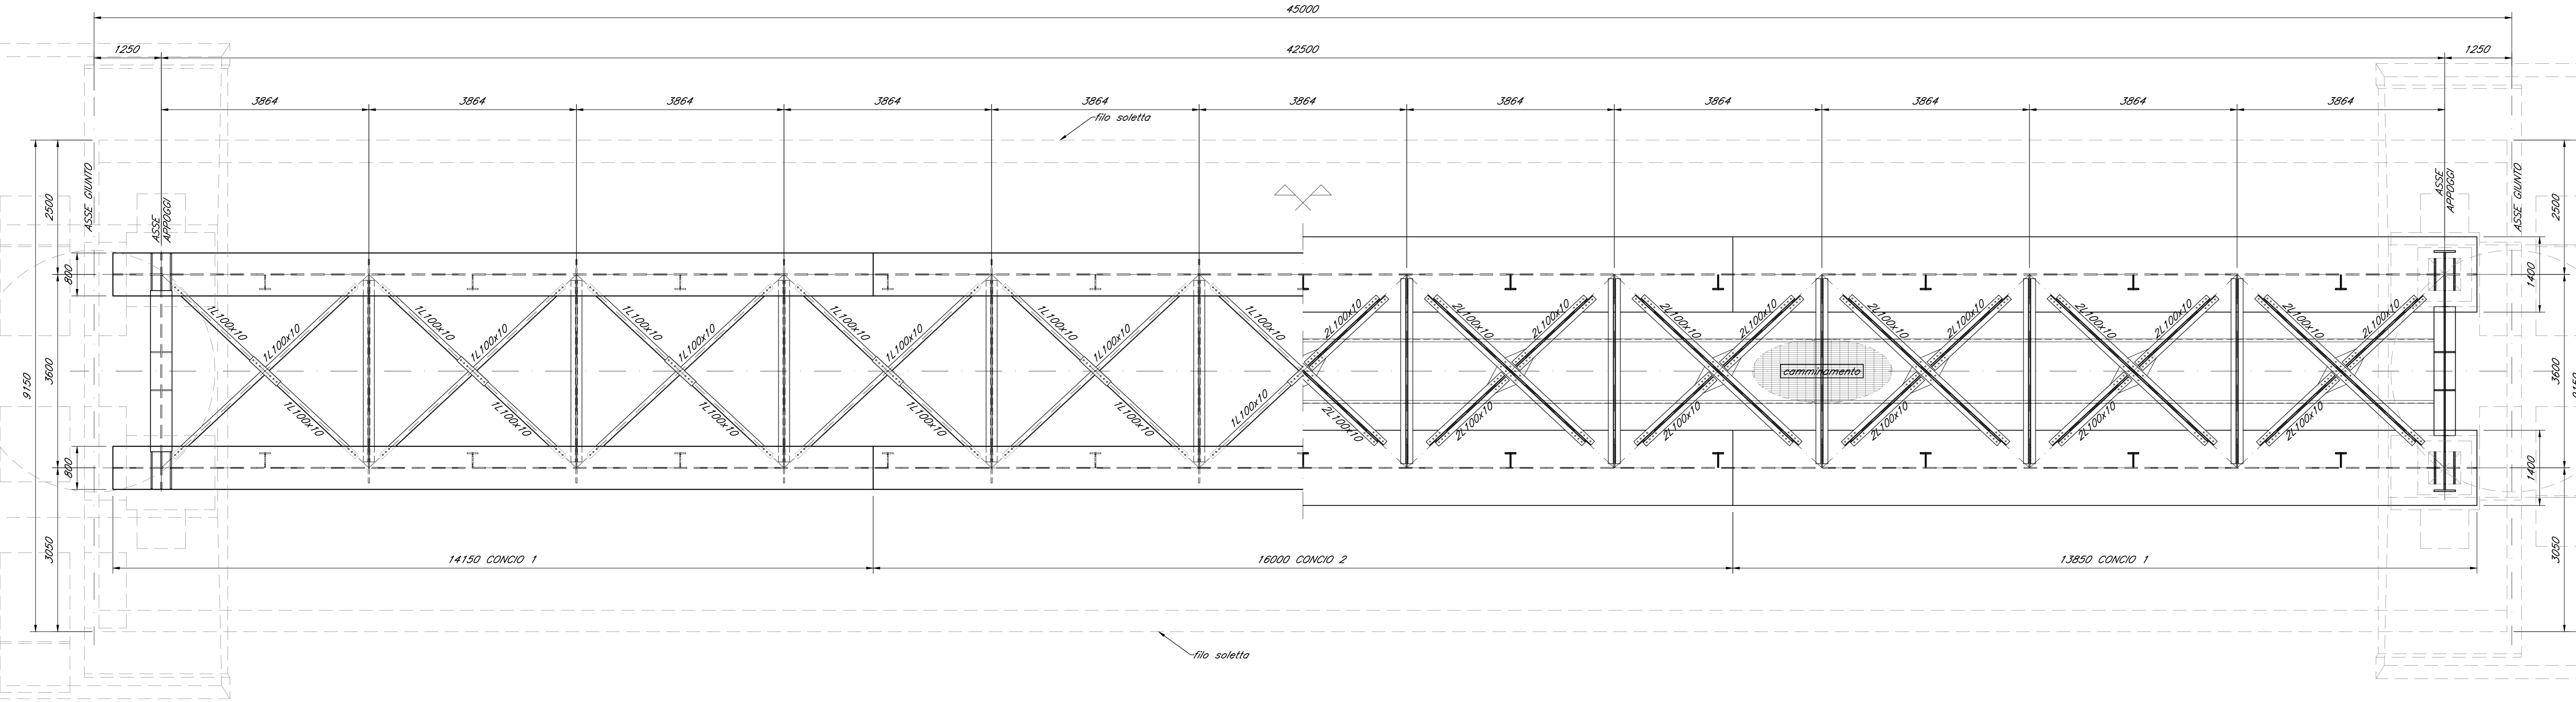






1/2 PROSPETTO LONGITUDINALE
Scala 1:50

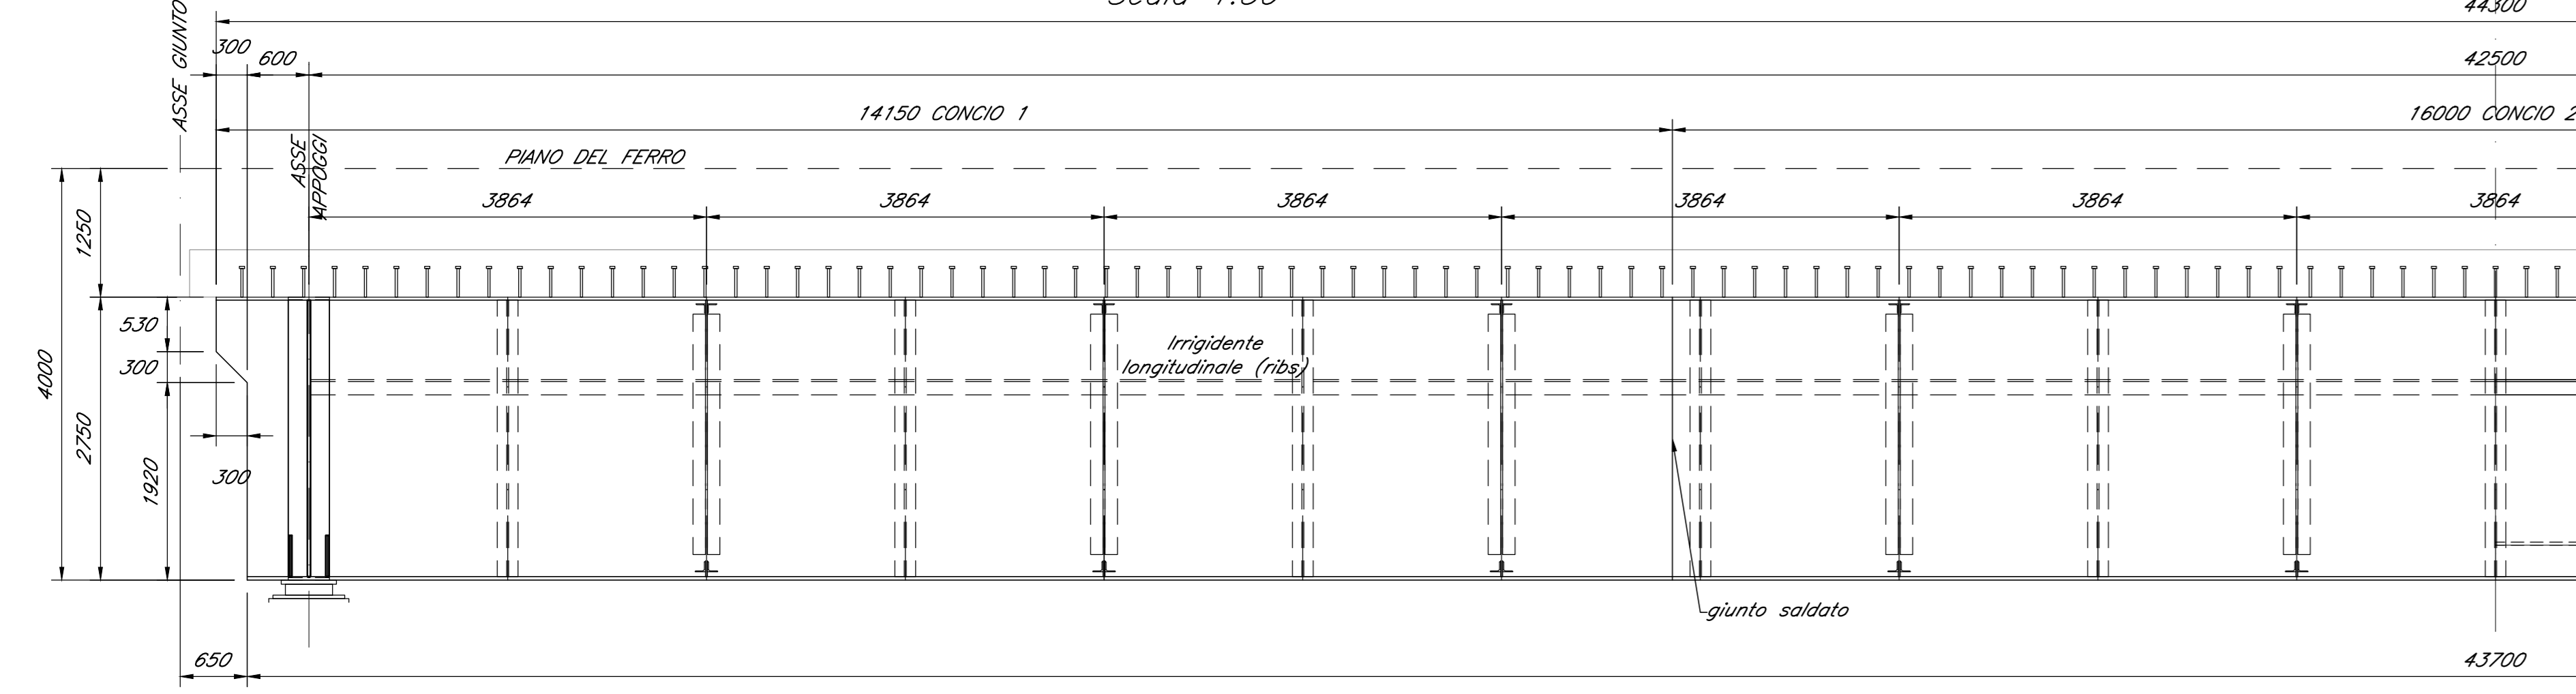

1/2 SEZIONE LONGITUDINALE
Scala 1:50

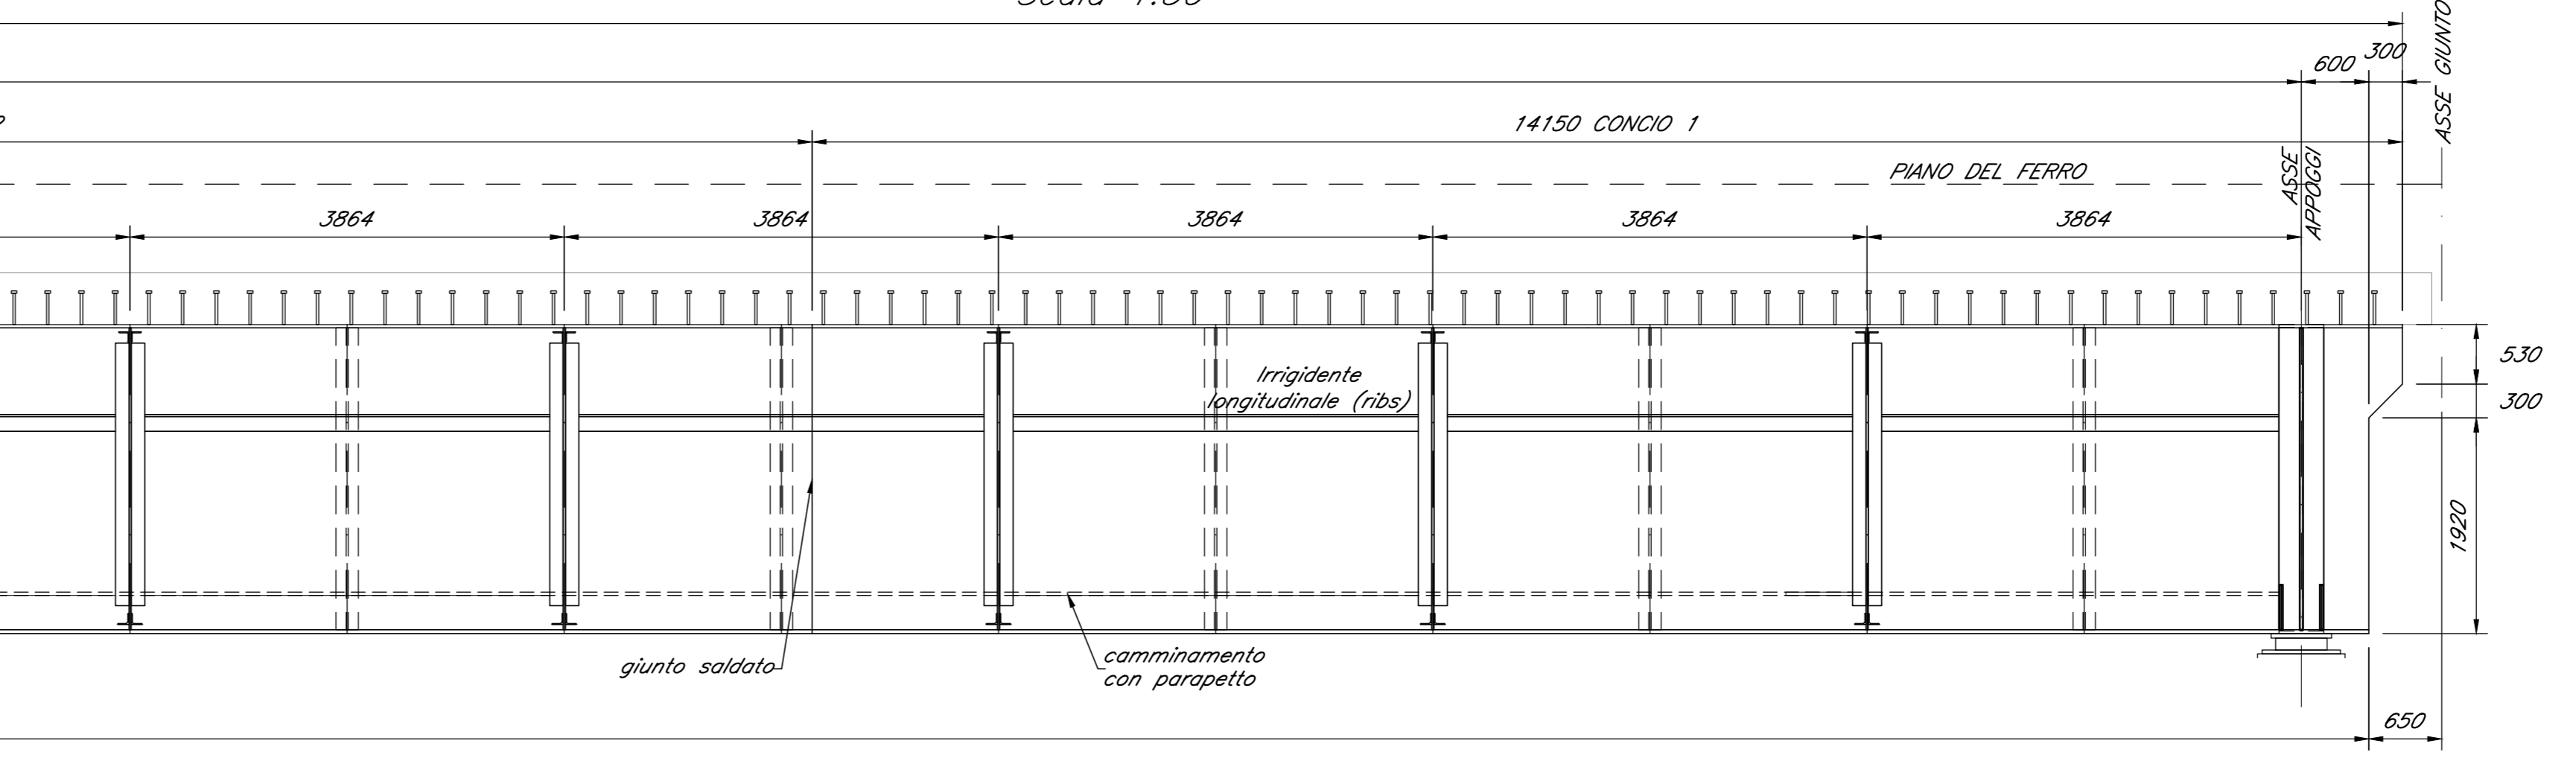

LUNGHEZZA CONCI:	14150	16000	14150
TIPOLOGIA CONCI:	CONCIO 1	CONCIO 2	CONCIO 1
ALTEZZA TRAVE:	2750	2750	2750
PIATTABANDA SUPERIORE:	80x40	80x40	80x40
ANIMA:	30	22	30
PIATTABANDA INFERIORE:	140x50	140x60	140x50
CONNETTORI:	PIOLI 80230P H-300	PIOLI 80230P H-300	PIOLI 80230P H-300

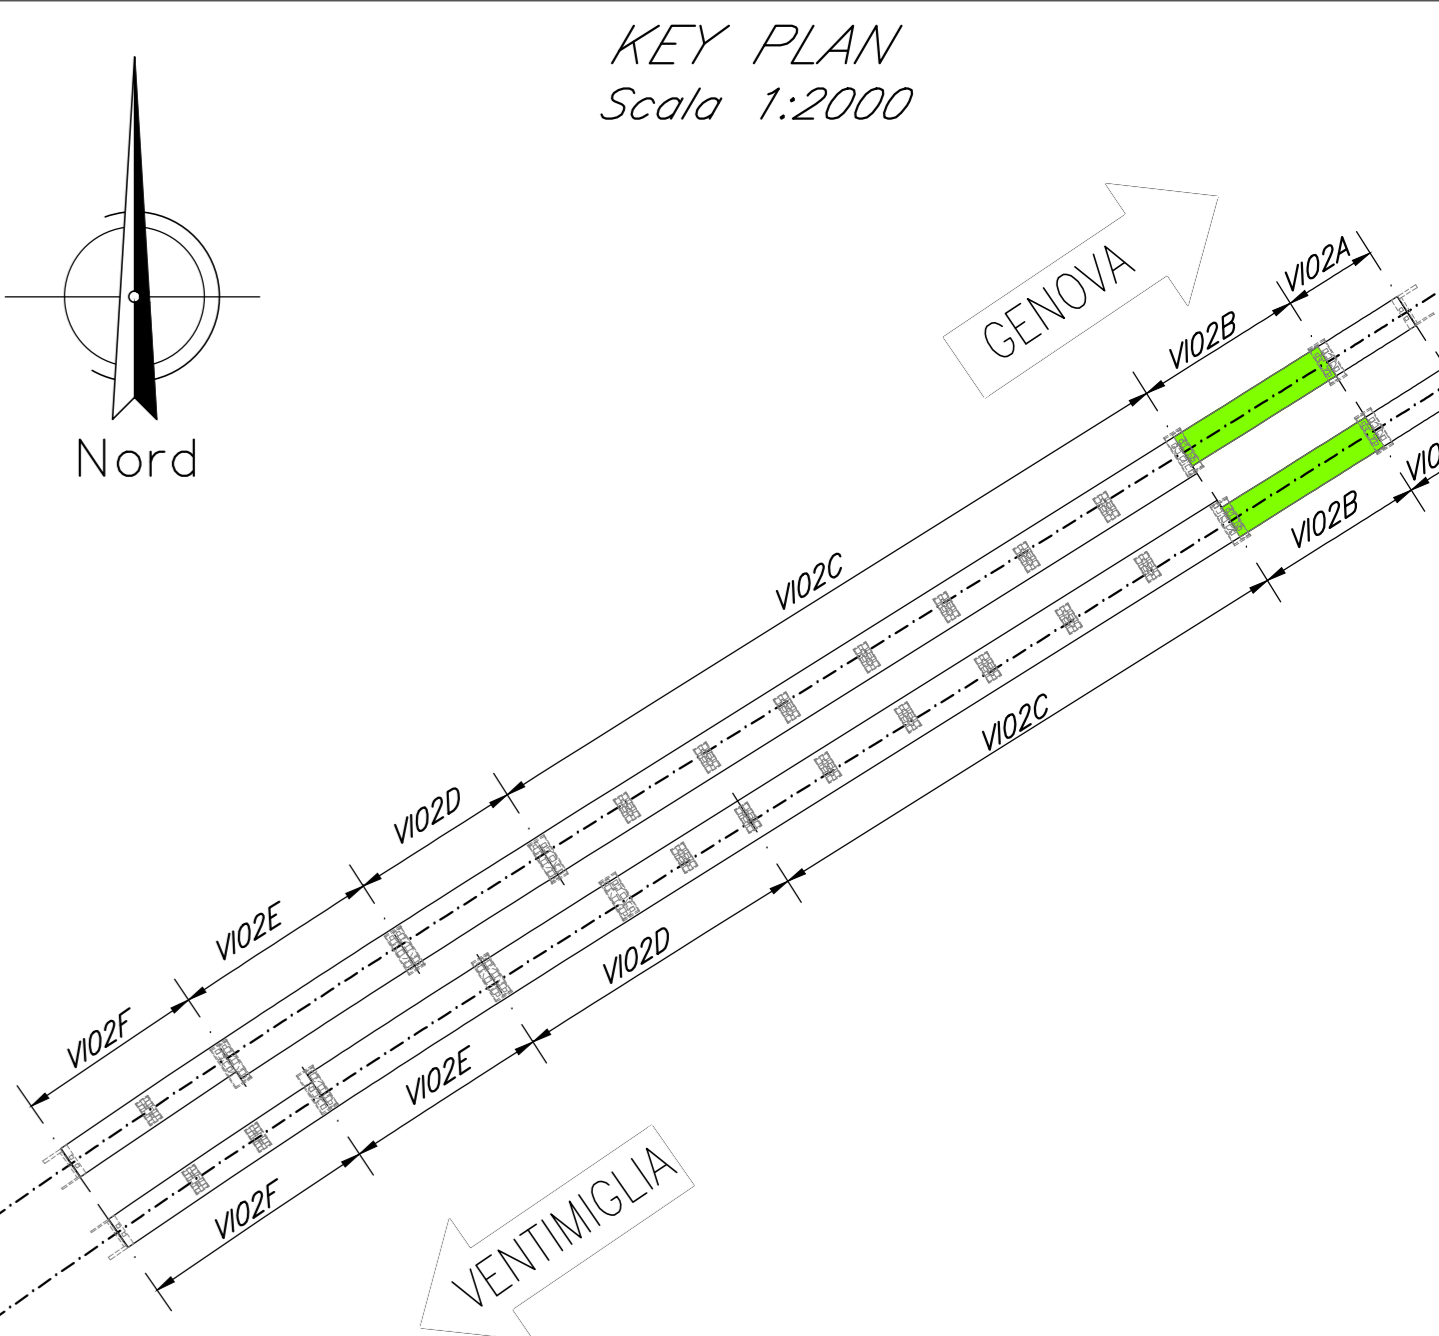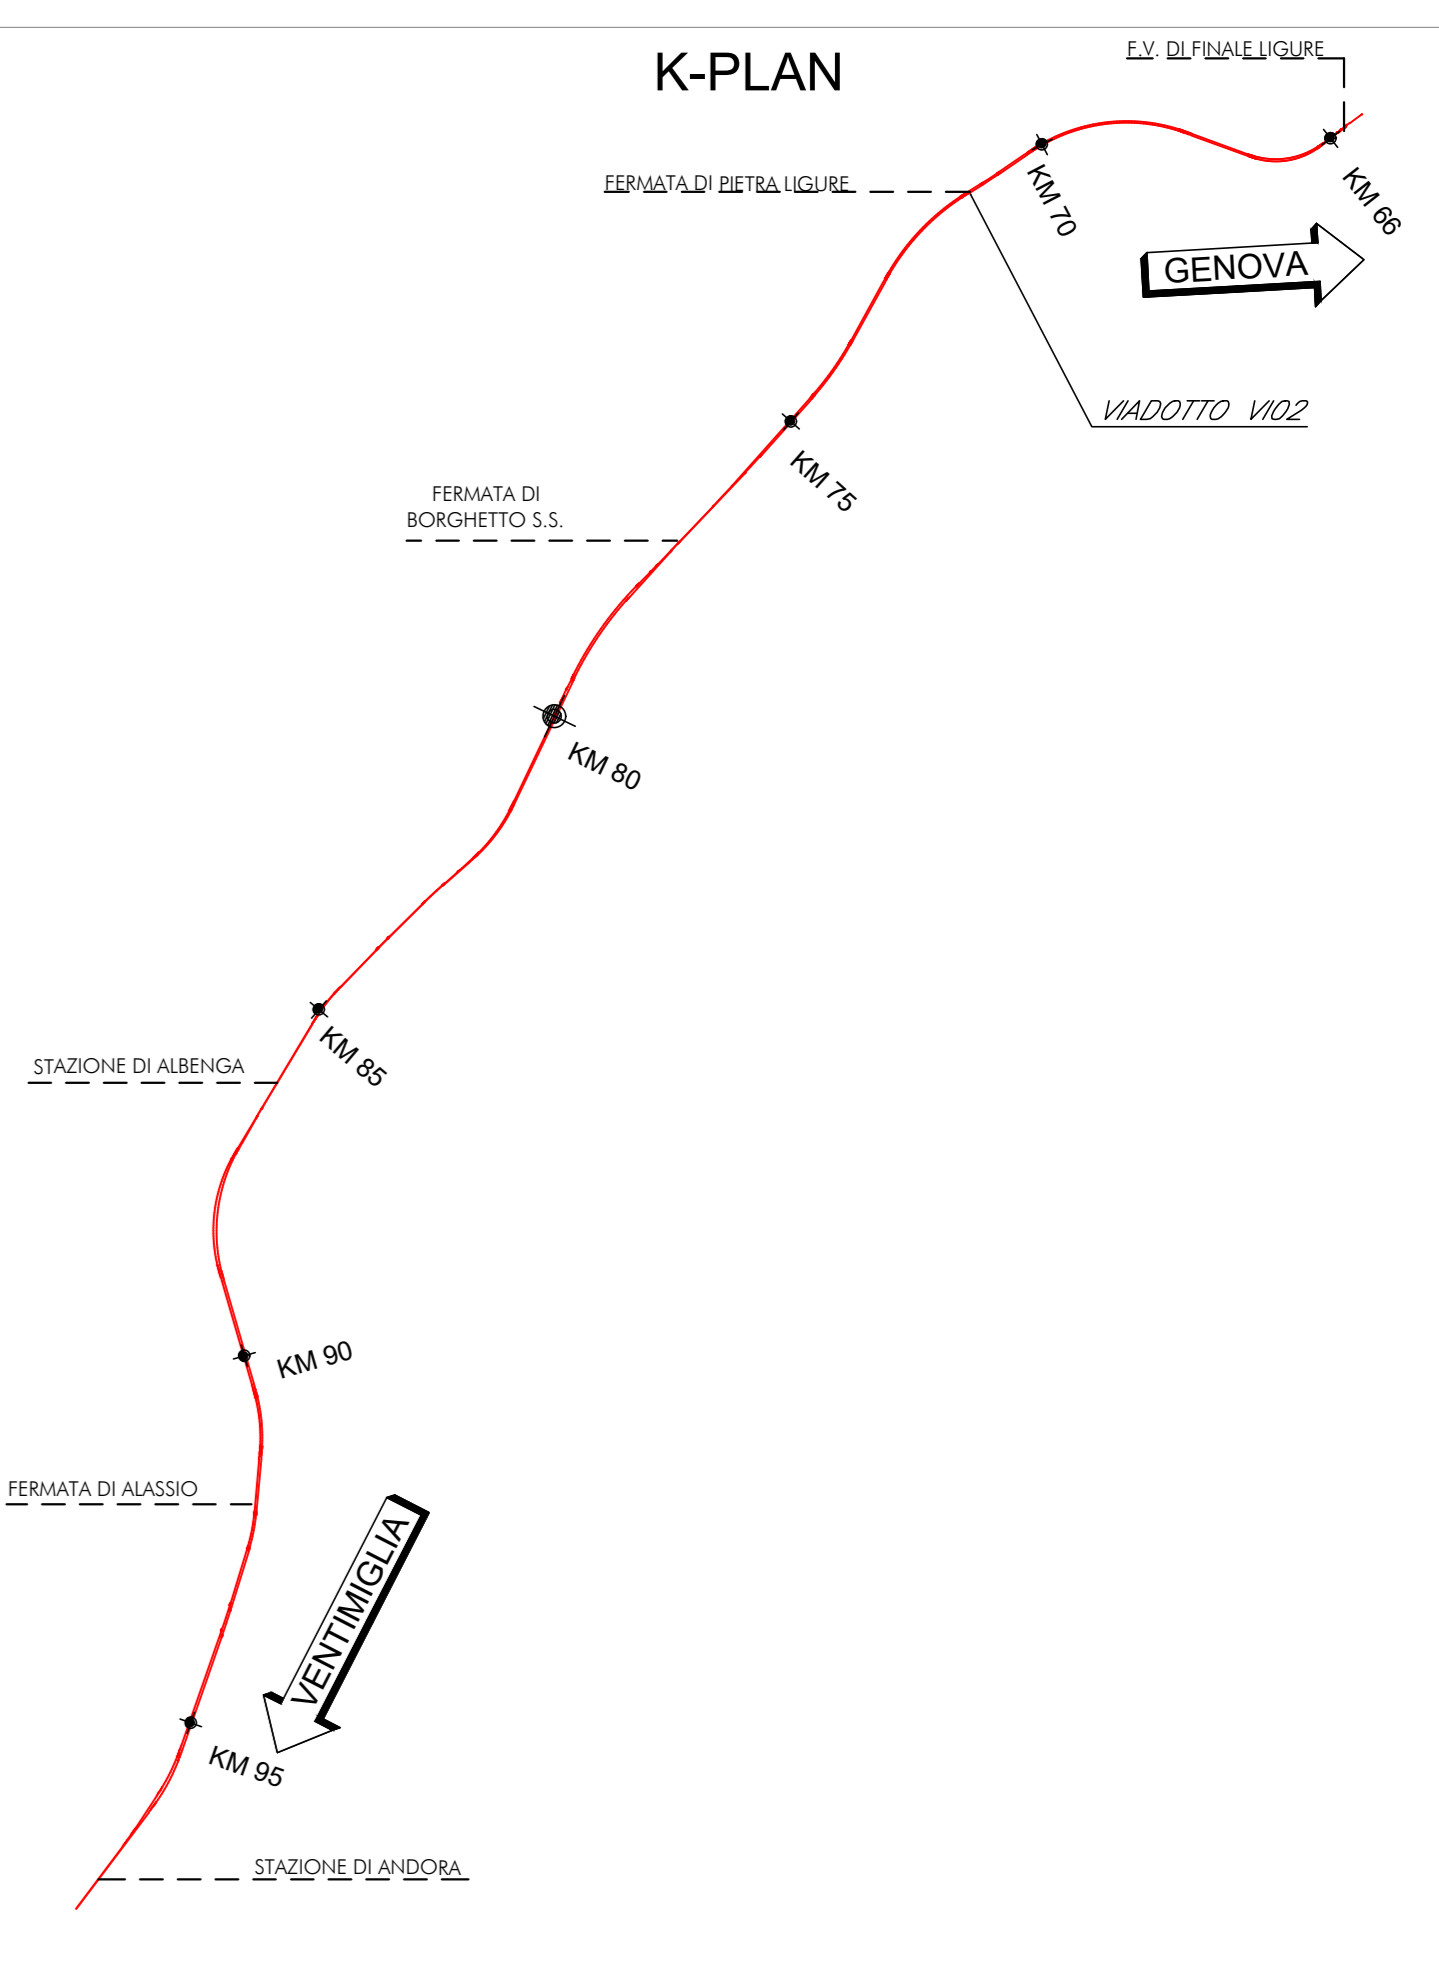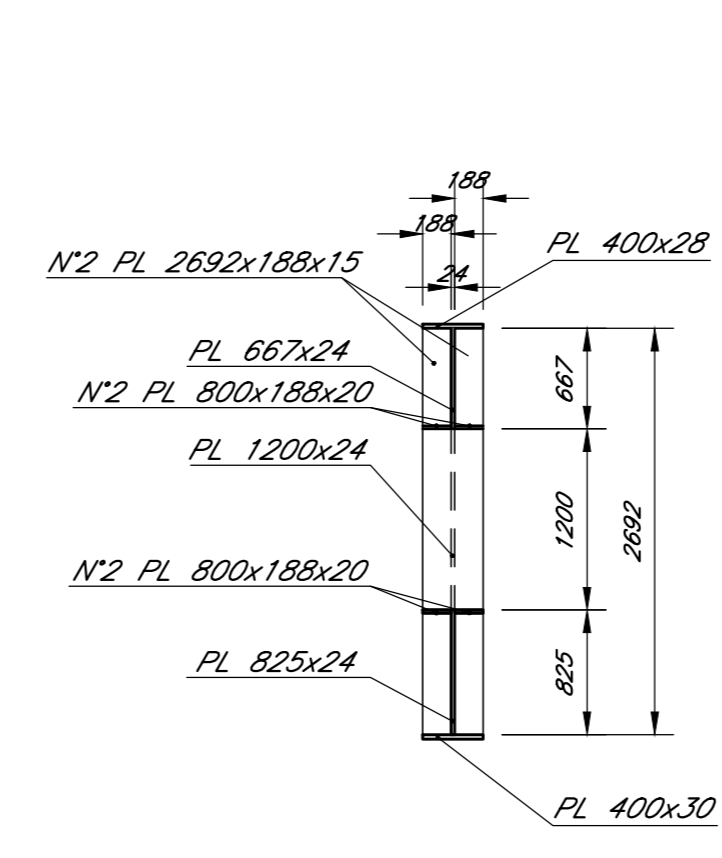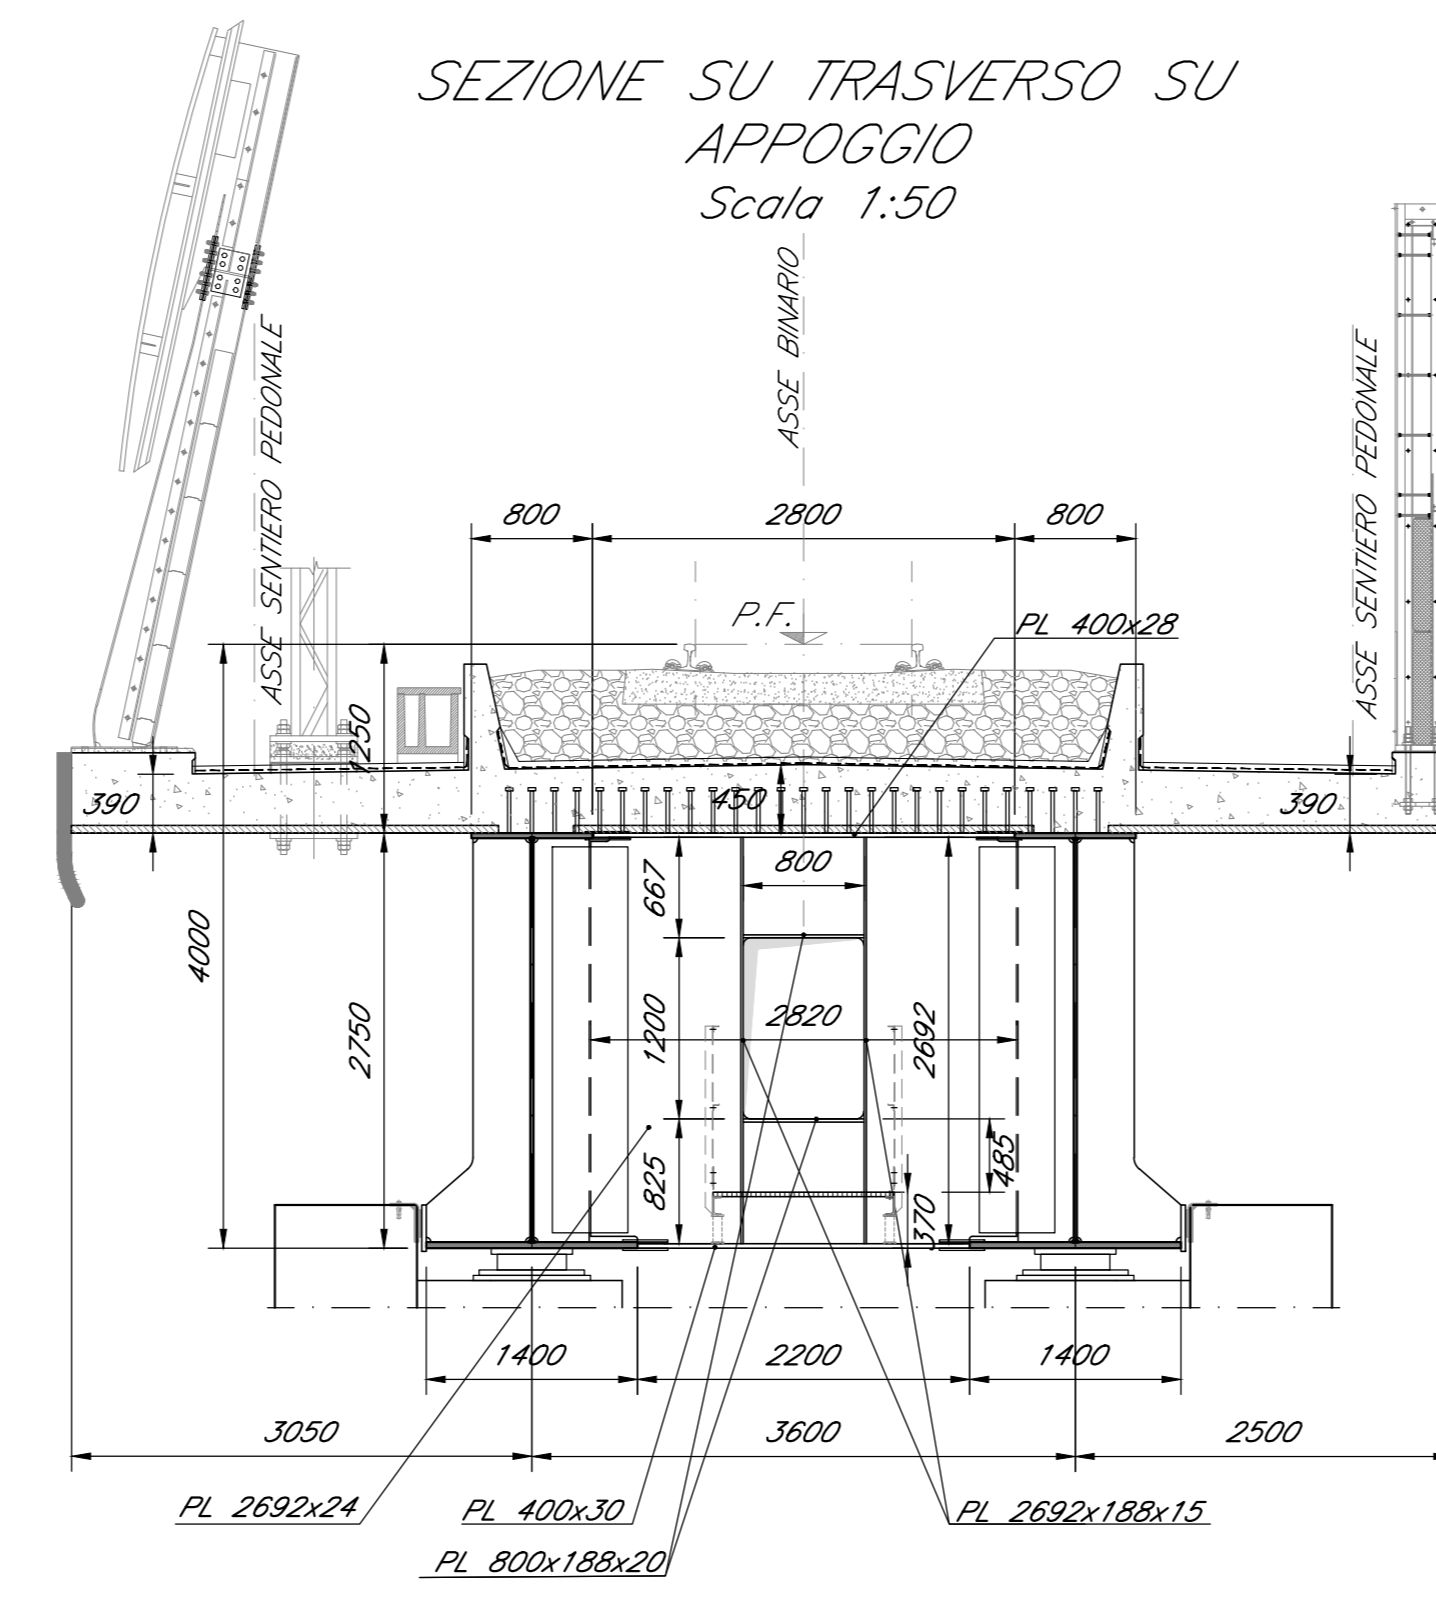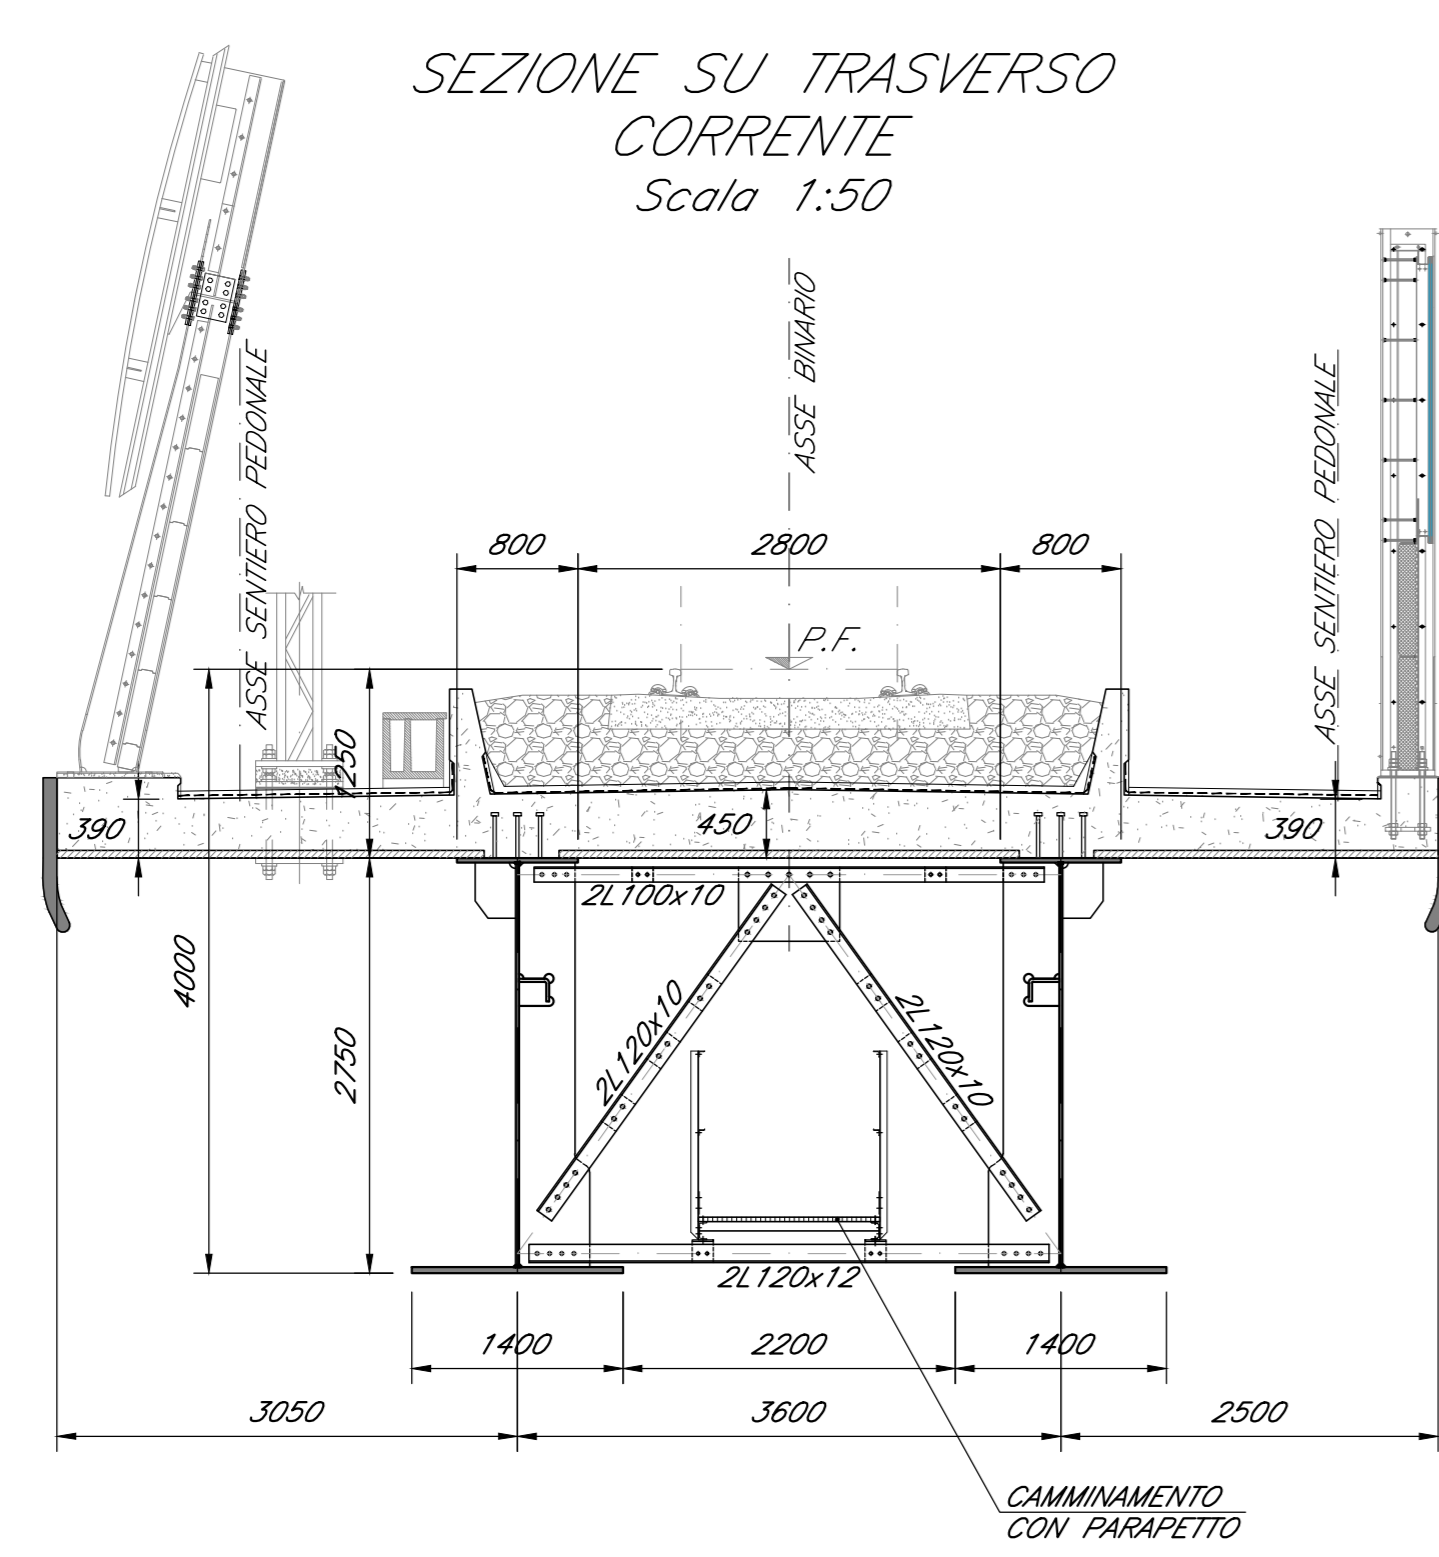

NOTE:
Per tabella materiali, incidenze e lunghezze poli si rimanda all'elaborato IV0100091TV0000001

COMMITTENTE: **RFI** RETE FERROVIARIA ITALIANA GRUPPO FERROVIE DELLO STATO ITALIANE

PROGETTAZIONE: **ITALFERR** GRUPPO FERROVIE DELLO STATO ITALIANE

U.O. OPERE CIVILI
PROGETTO DEFINITIVO
RADDOPPIO DELLA LINEA GENOVA - VENTIMIGLIA
TRATTA FINALE LIGURE - ANDORA
 OPERE PRINCIPALI - VIADOTTI E CAVALCAVIA
 VI02-Viadotto su Torrente Maremola/Glutenice da km 71+040 a km 71+085
 Carpenteria impalcato acc/cis S.B. L=45

SCALA: 1:50

COMMESSA	LOTTO	FASE	ENTE	TIPO DOC.	OPERA/DISCIPLINA	PROGR.	REV.
IV01	00	D	09	BB	VI02B9	001	C

Rev.	Descrizione	Redatto	Data	Verificato	Data	Approvato	Data	Autorizzato	Data
A	Emissione esecutiva	G. Corradi	09/2021	F. Scaglione	09/2021	[Signature]	09/2021	A. Vignati	09/2021
B	Emissione esecutiva	G. Corradi	01/2022	F. Scaglione	01/2022	[Signature]	01/2022	A. Vignati	01/2022
C	Emissione esecutiva	G. Corradi	02/2022	F. Scaglione	02/2022	[Signature]	02/2022	A. Vignati	02/2022

File: IV0100091TV0000001C.DWG n. Etab.: