




1/2 VISTA PIATTABANDA SUPERIORE
Scala 1:50

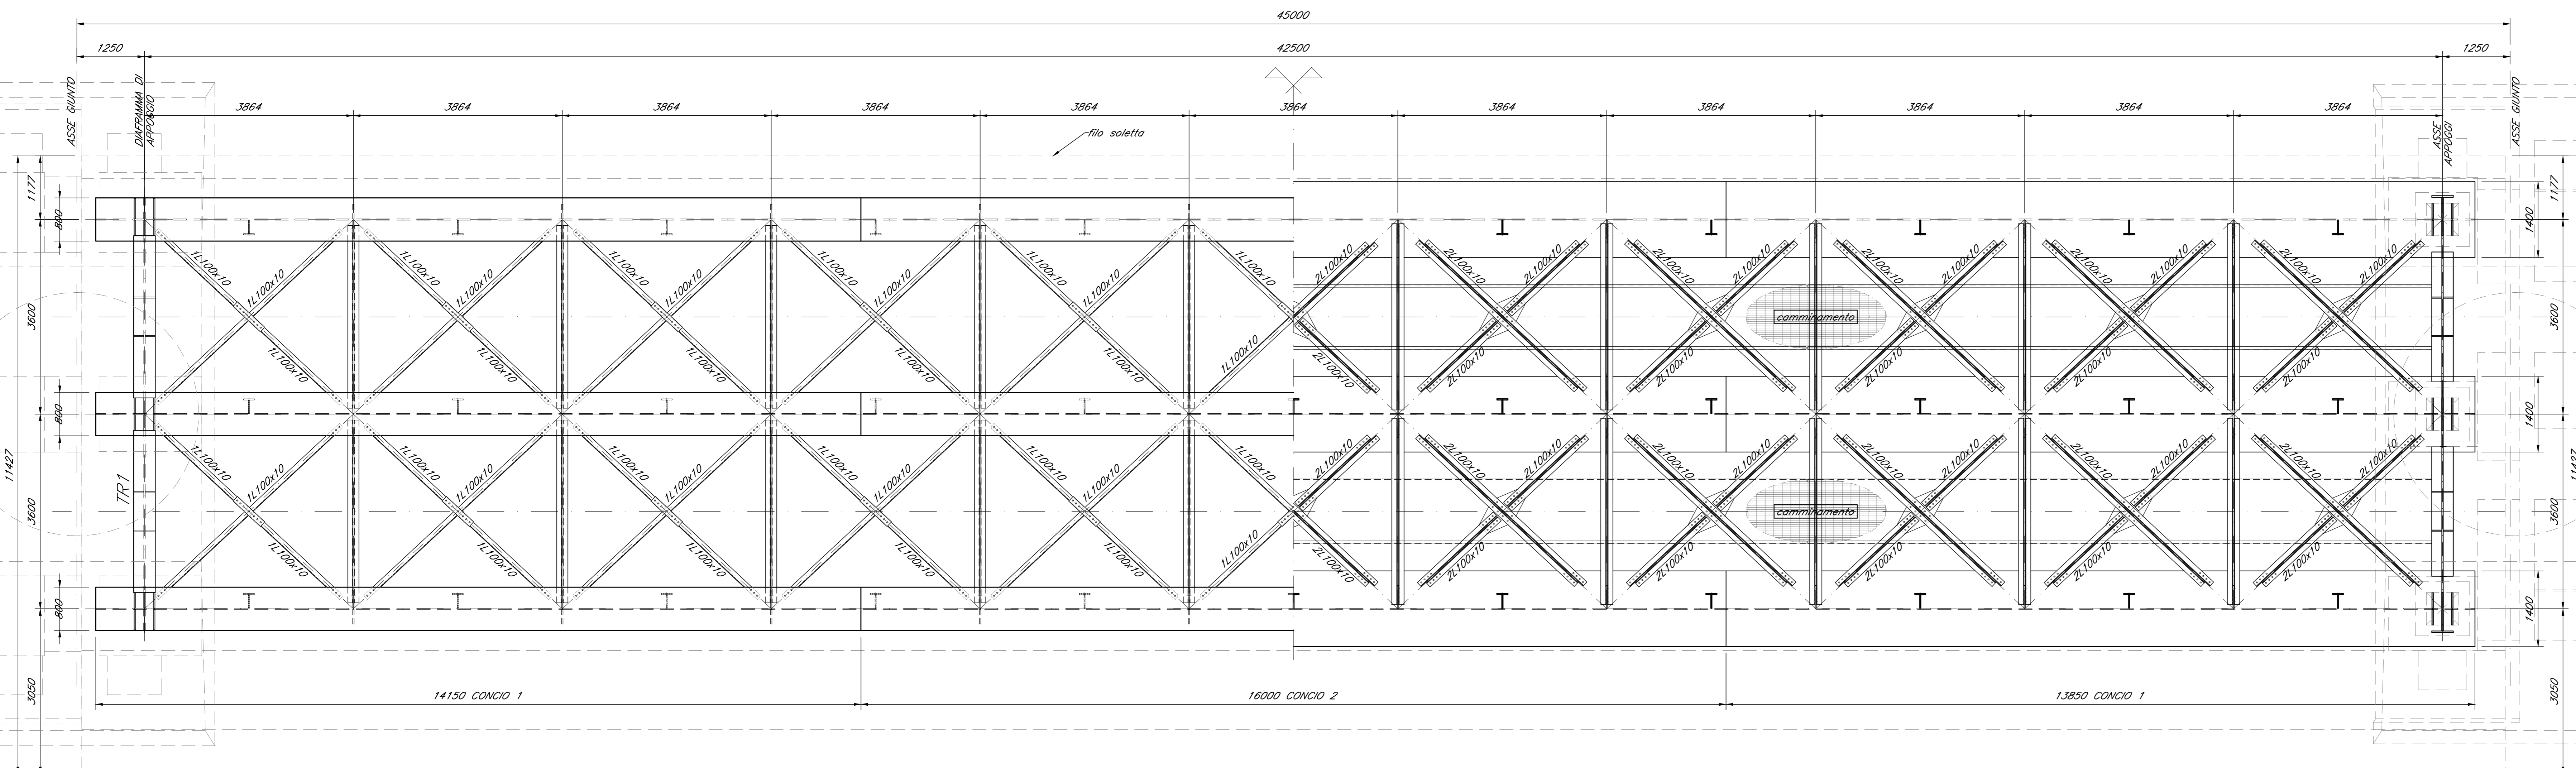


1/2 PIATTABANDA INFERIORE
Scala 1:50

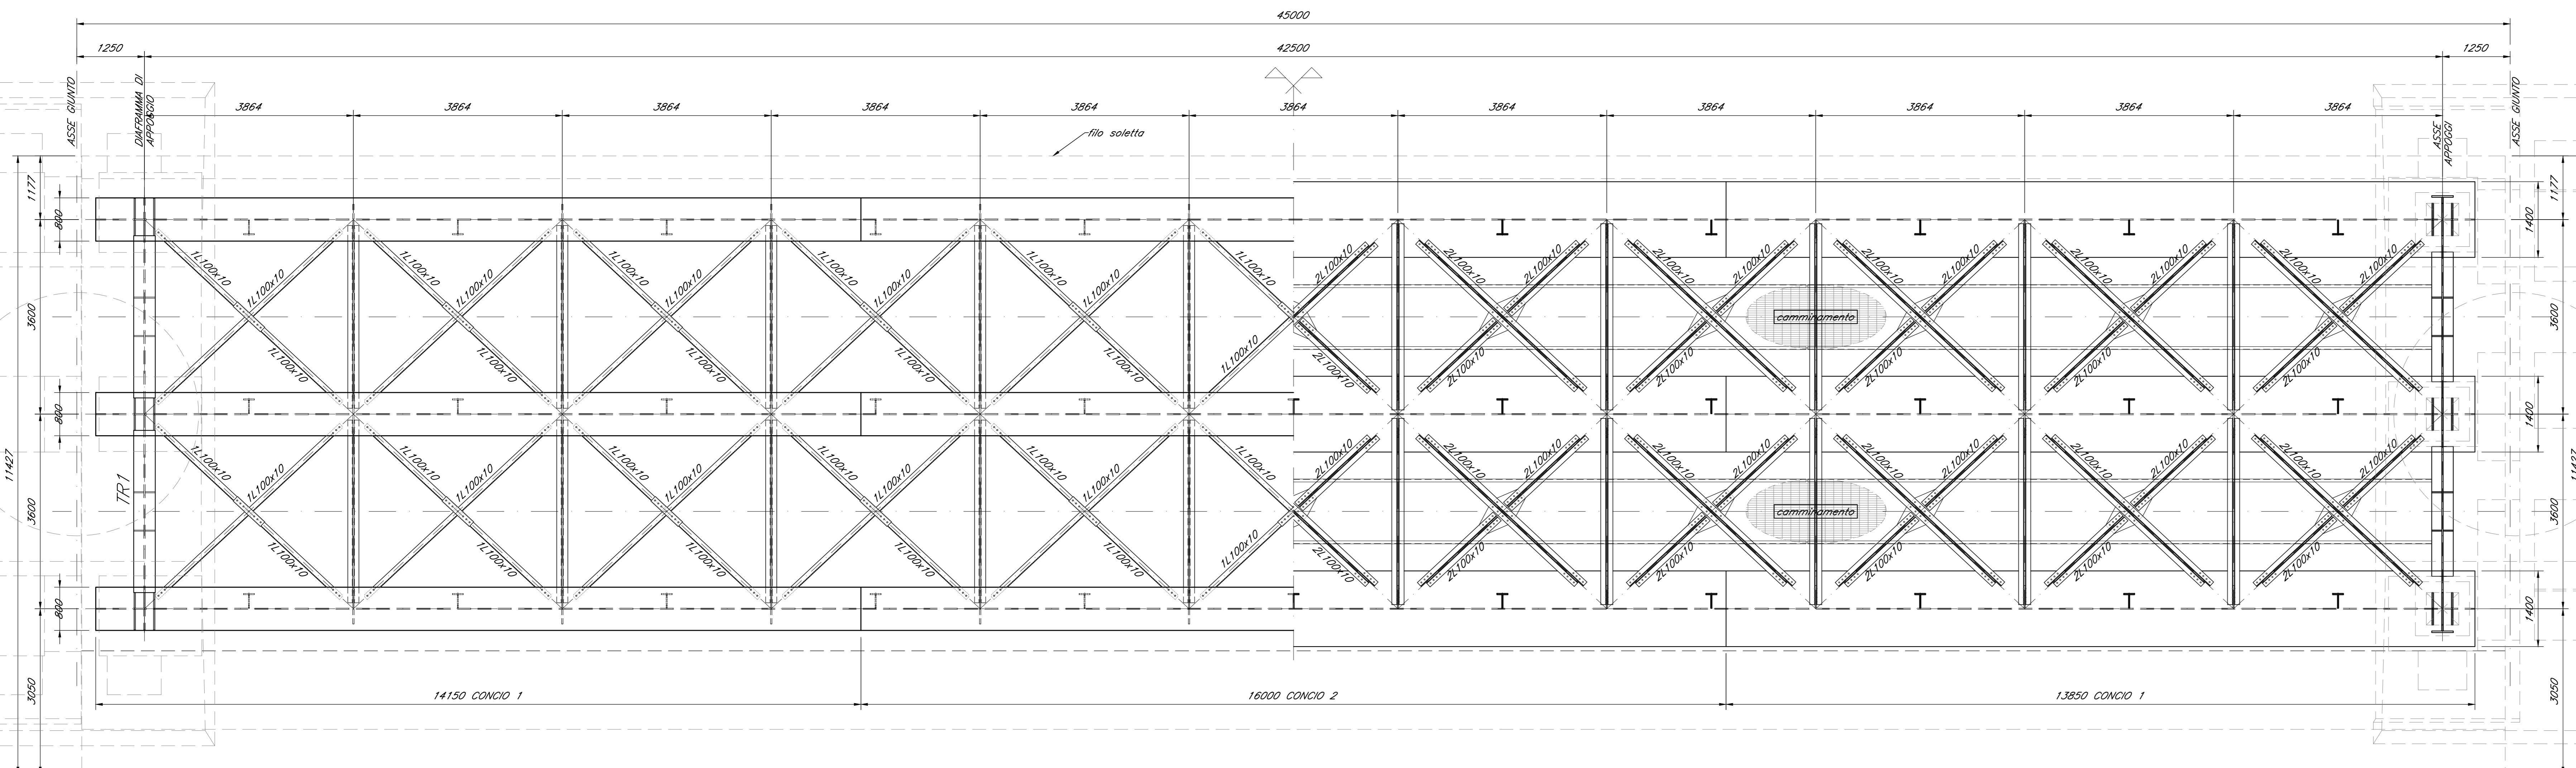

1/2 PROSPETTO LONGITUDINALE
Scala 1:50

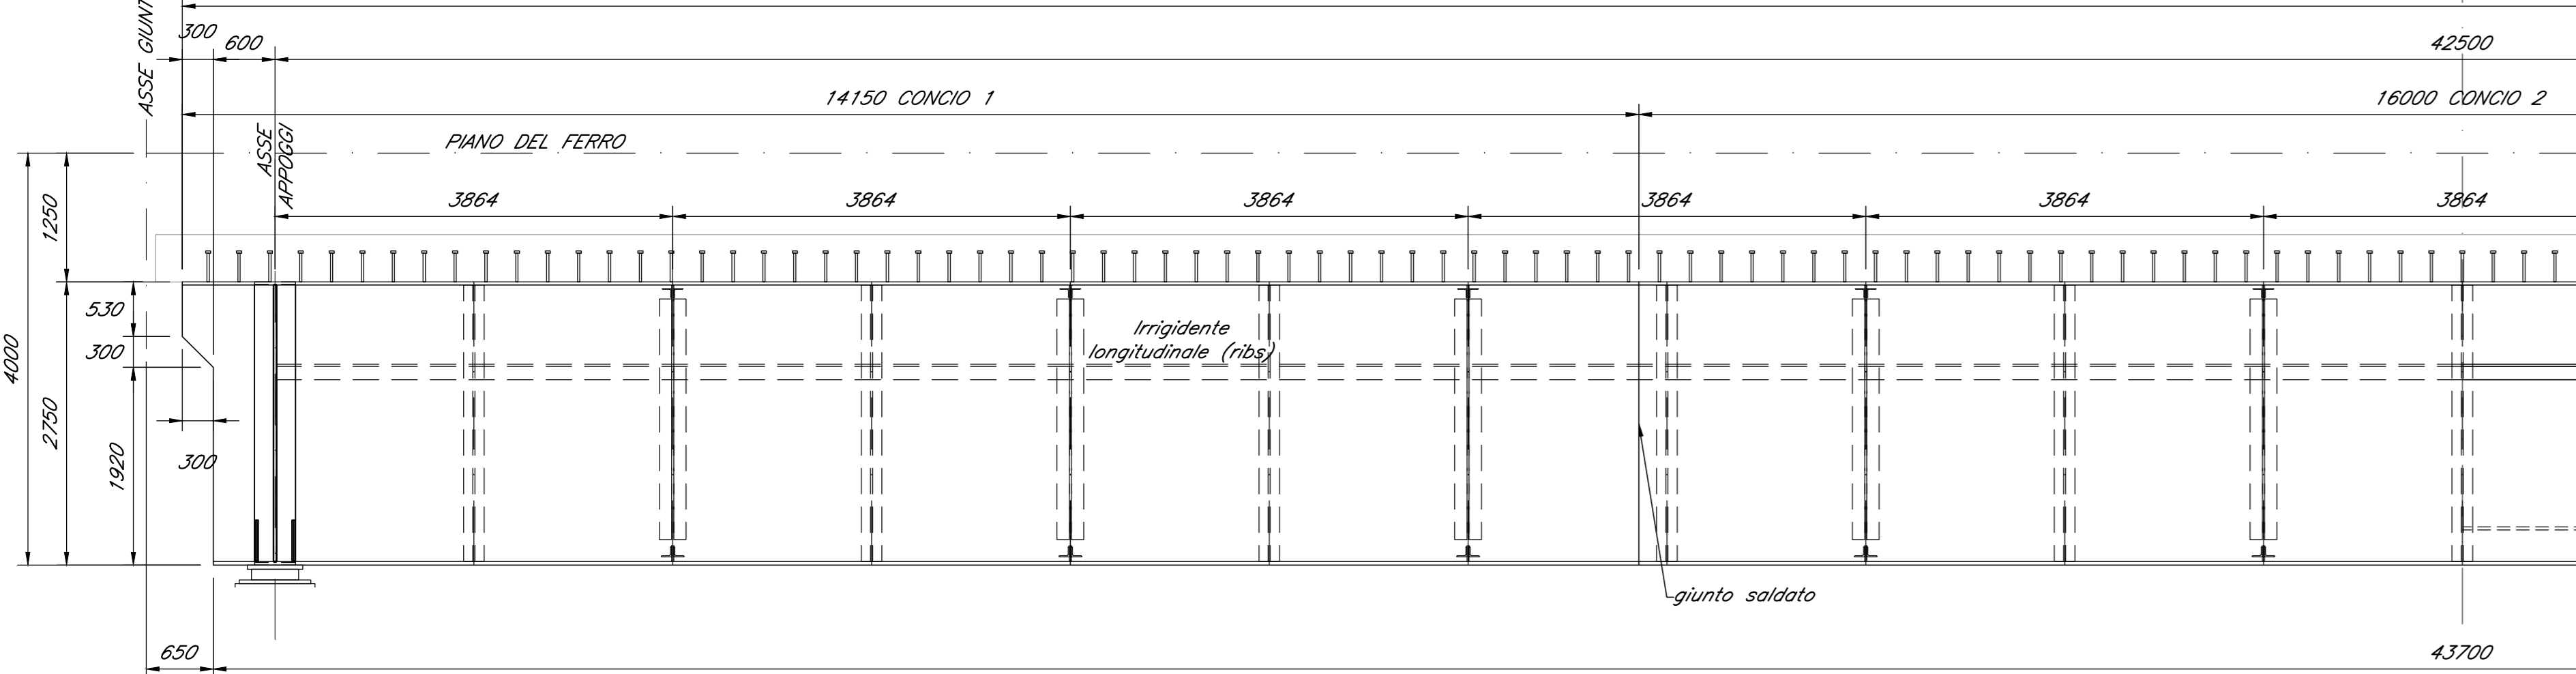


1/2 SEZIONE LONGITUDINALE
Scala 1:50

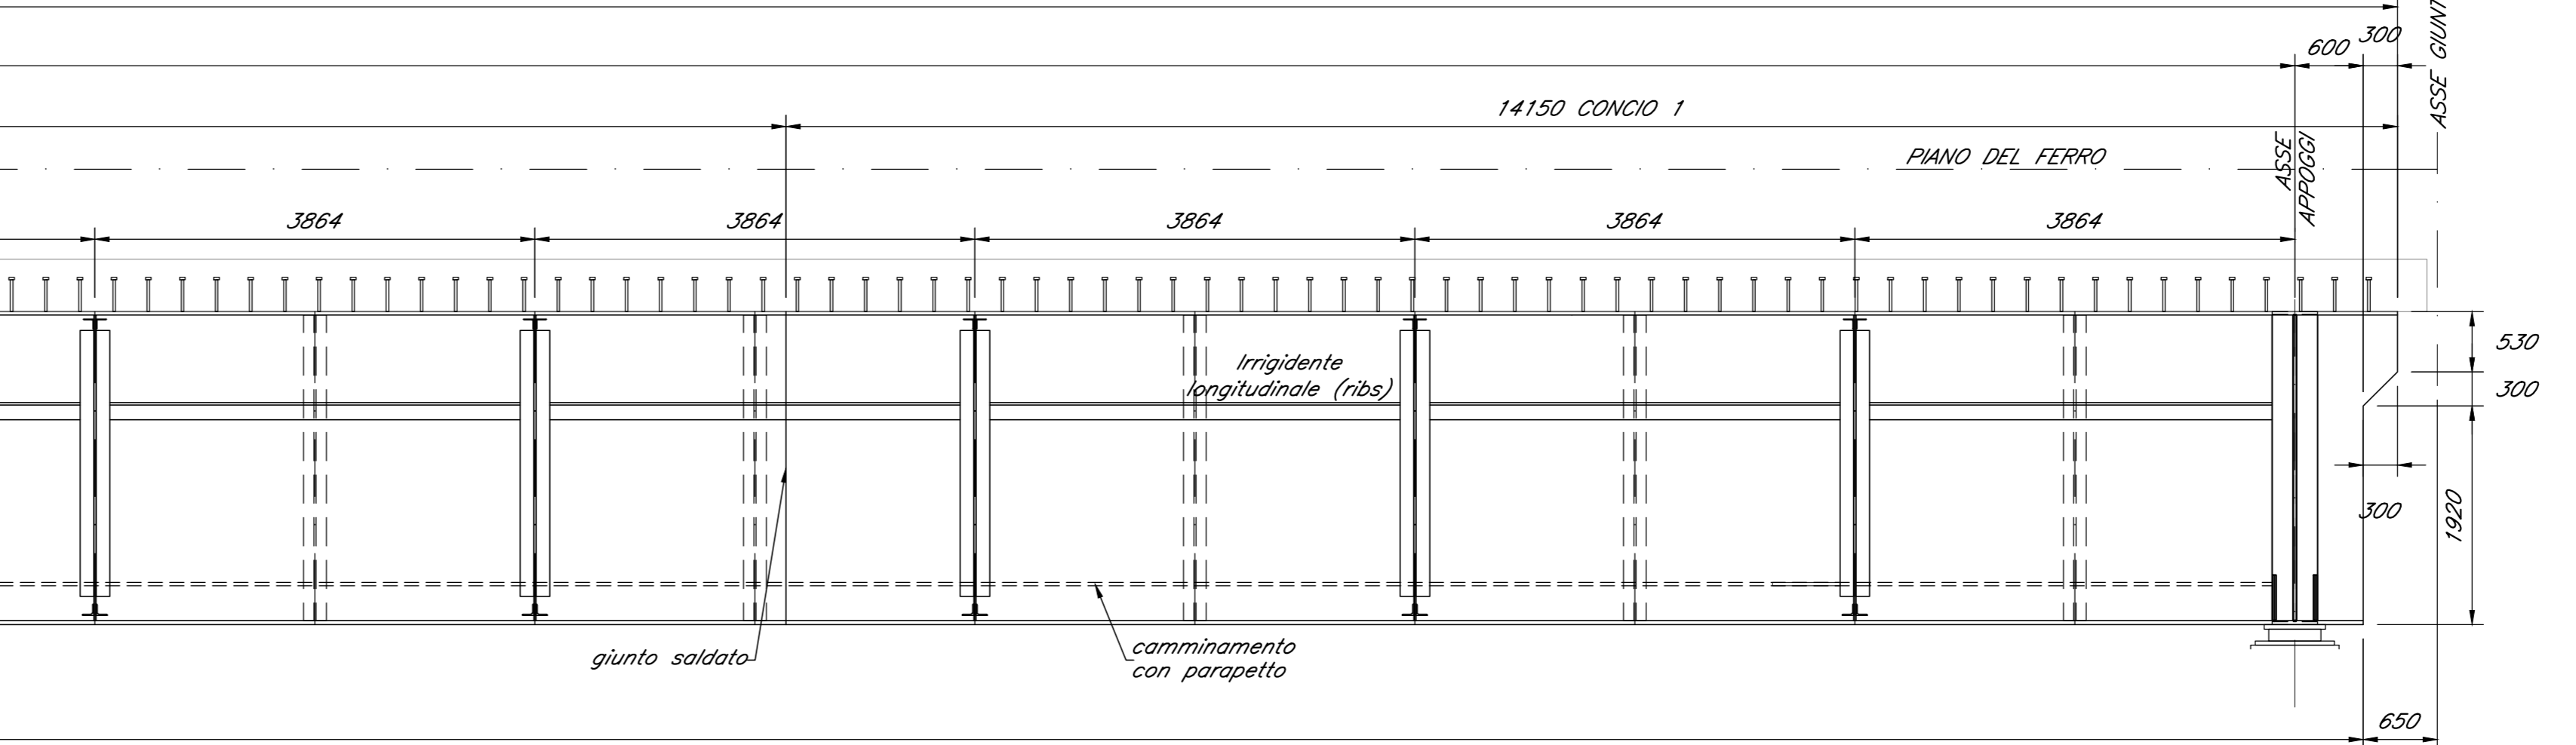


LUNGHEZZA CONCI:	14150	19000	14150
TPOLOGIA CONCI:	CONCIO 1	CONCIO 2	CONCIO 1
ALTEZZA TRAVE:	2750	3750	3750
PIATTABANDA SUPERIORE:	800x40	800x40	800x40
ANIMA:	30	30	30
PIATTABANDA INFERIORE:	1400x40	1400x40	1400x40
CONNETTORI:	PCOU 02230P H=300	PCOU 02230P H=300	PCOU 02230P H=300





SEZIONE SU TRASVERSO CORRENTE
Scala 1:50

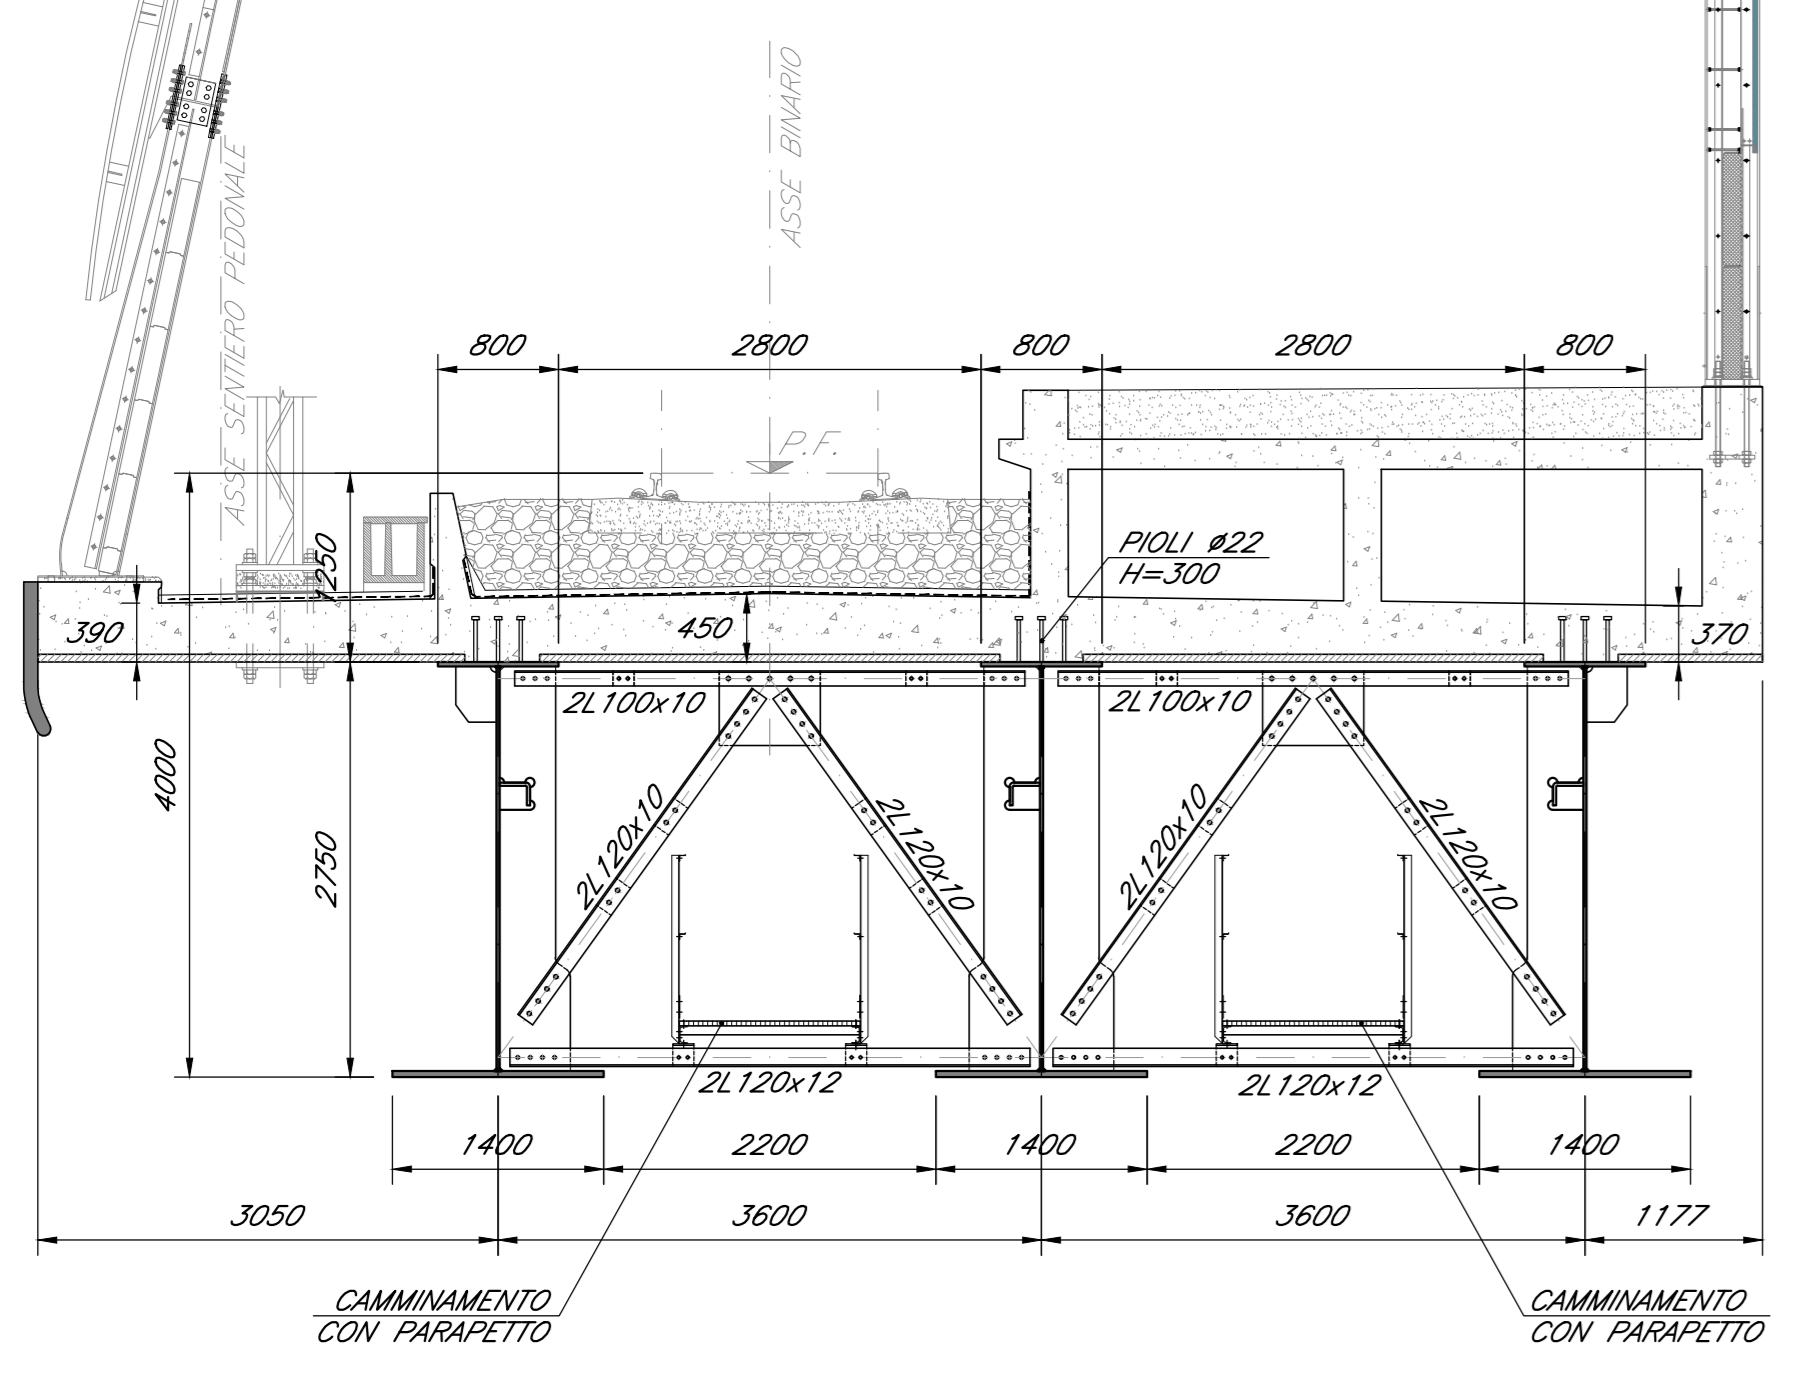

SEZIONE SU TRASVERSO SU APPOGGIO
Scala 1:50

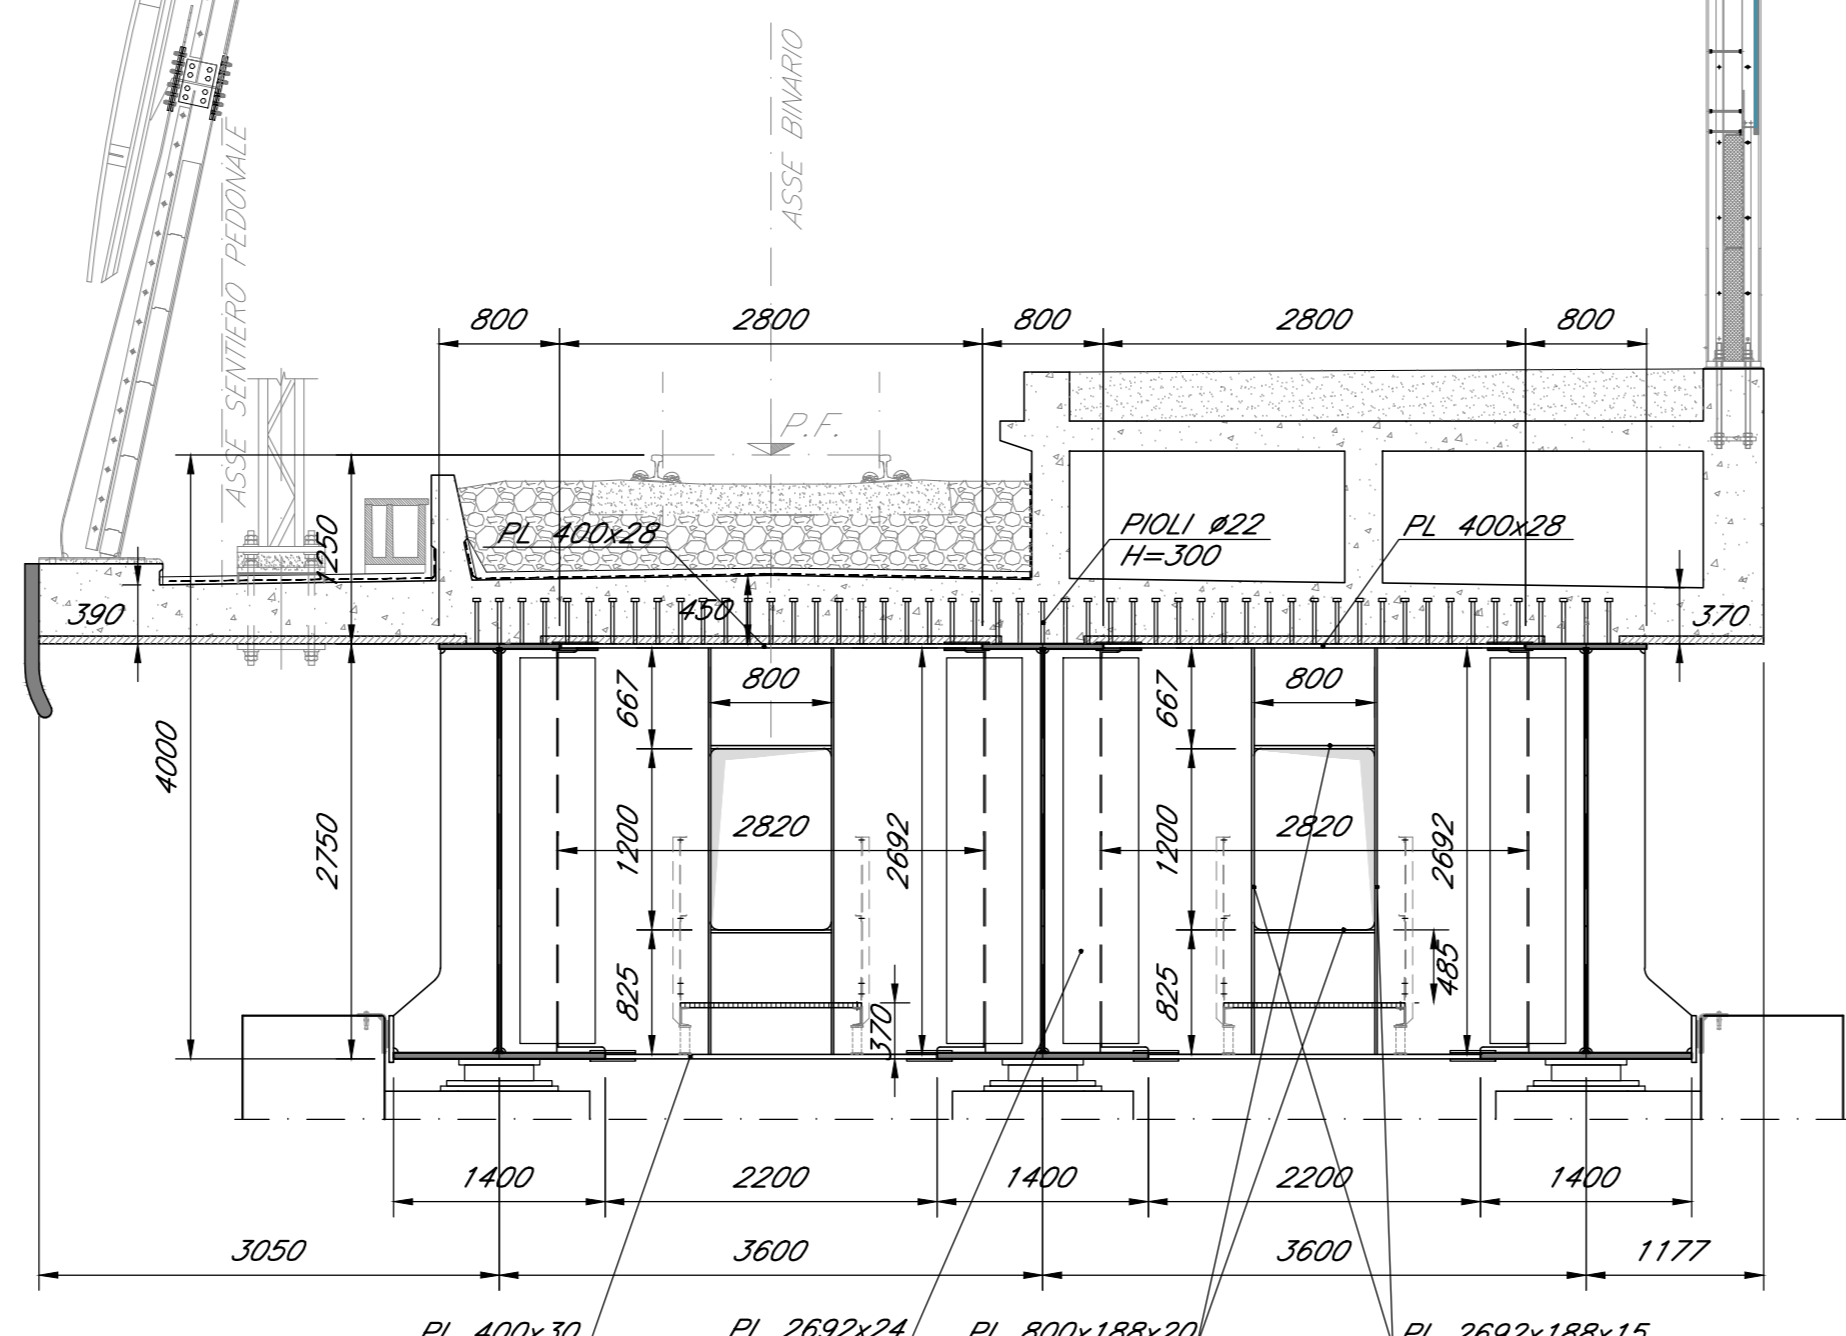

DETTAGLIO CAMMINAMENTO CON PARAPETTO
Scala 1:25

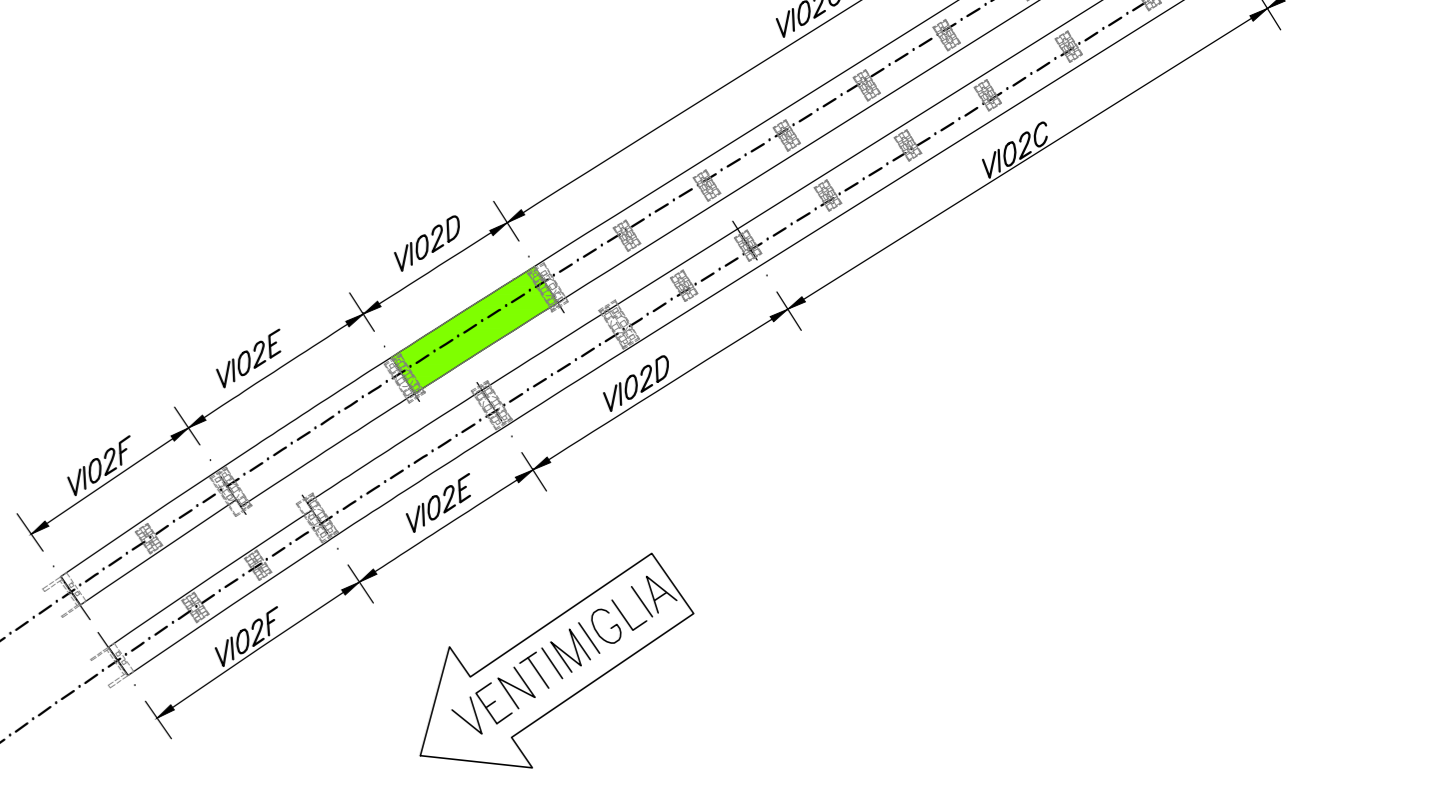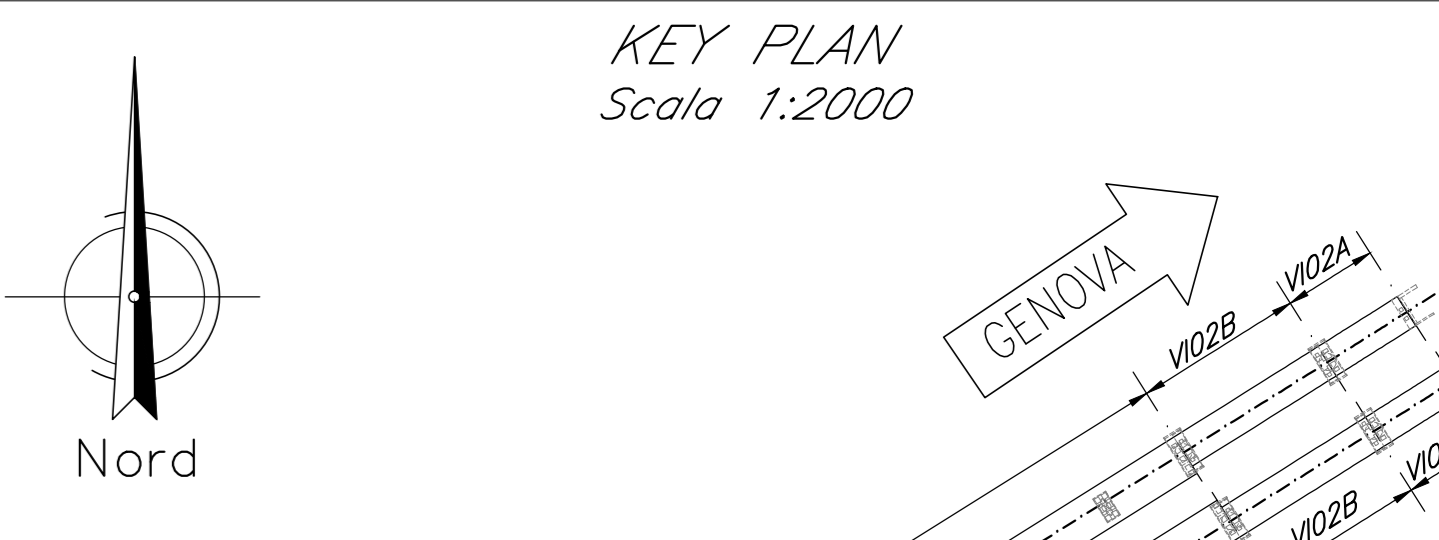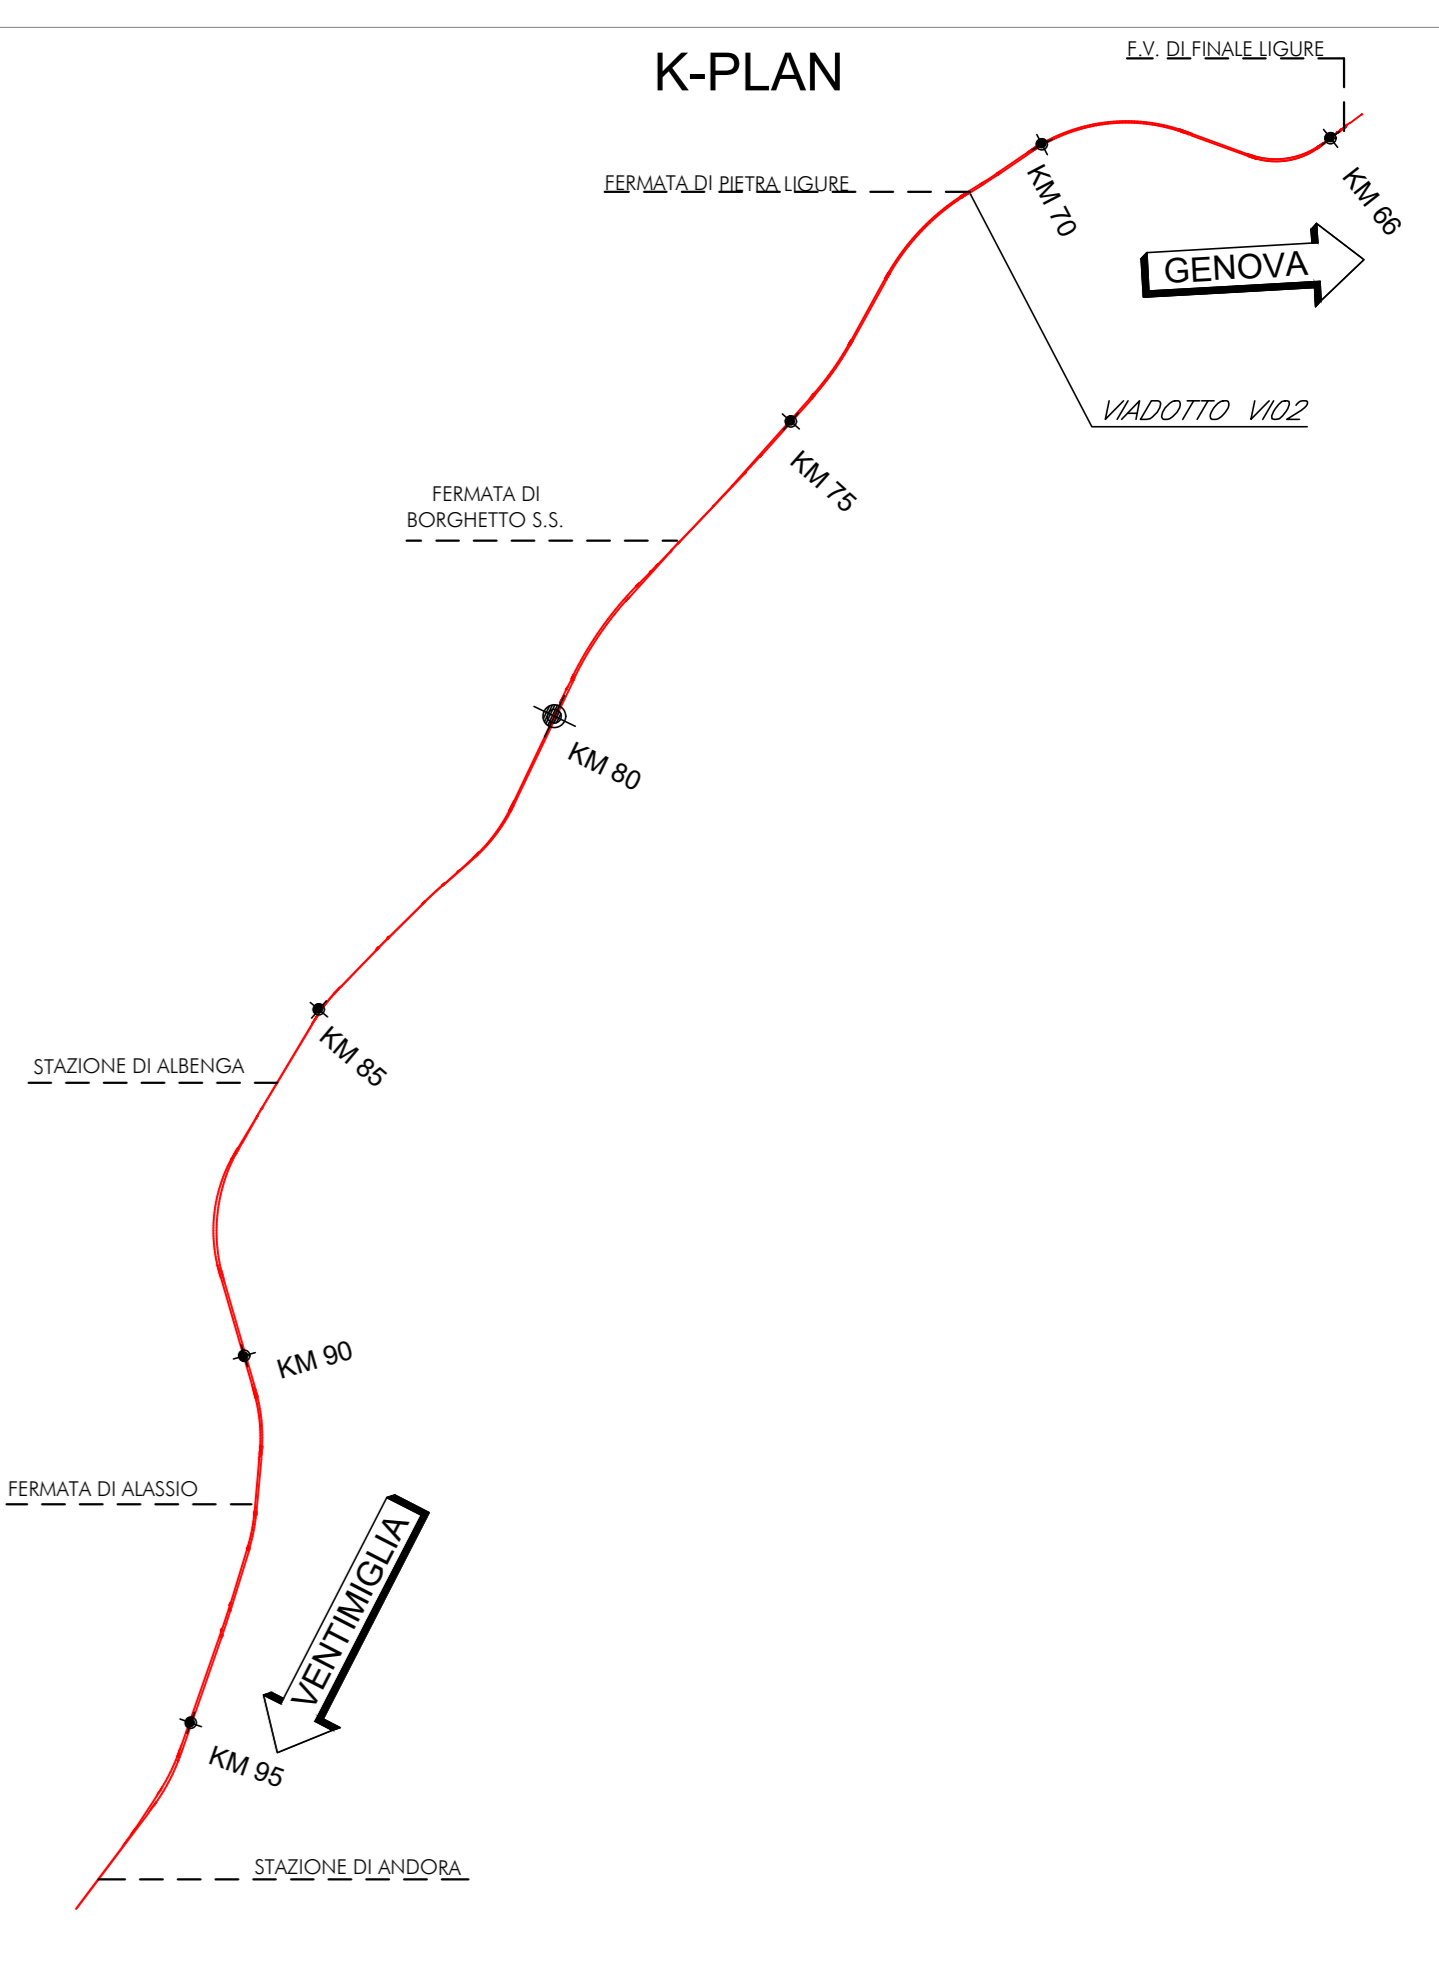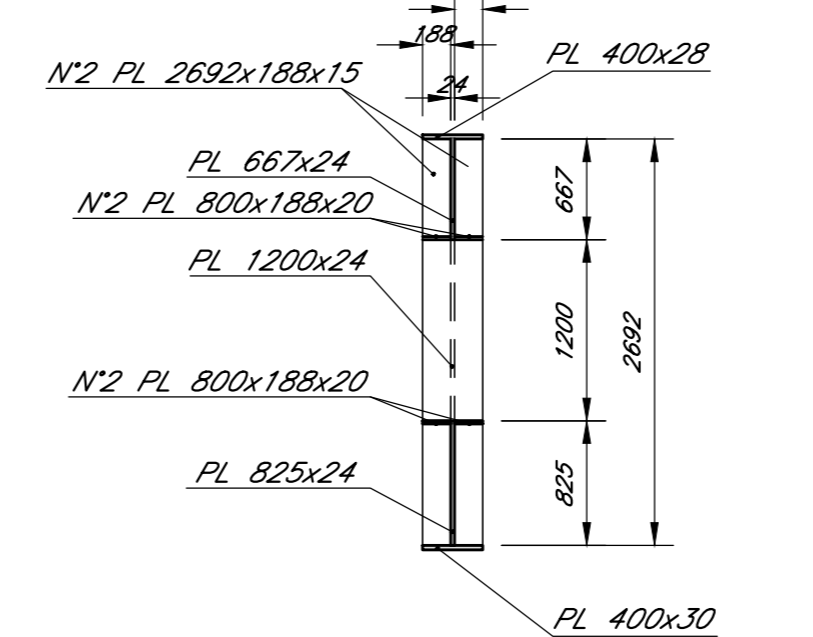

NOTE:
Per tabella materiali, incidenze e lunghezze poli si rimanda all'elaborato IV01000091TV00000001

COMMITTENTE: **RFI** RETE FERROVIARIA ITALIANA GRUPPO FERROVIE DELLO STATO ITALIANE

PROGETTAZIONE: **ITALFERR** GRUPPO FERROVIE DELLO STATO ITALIANE

U.O. OPERE CIVILI

PROGETTO DEFINITIVO

RADDOPPIO DELLA LINEA GENOVA - VENTIMIGLIA
TRATTA FINALE LIGURE - ANDORA

OPERE PRINCIPALI - VIADOTTI E CAVALCAVIA
V102-Viadotto su Torrente Maramola/Giustenice da Km 71+235 a km 71+315
Carpenteria impalcato acc/cis S.B. L=45 con marciapiede

SCALA: 1:50

Rev.	Descrizione	Redatto	Data	Verificato	Data	Approvato	Data	Autorizzato	Data
A	Emissione esecutiva	G. Corradi	01/2021	F. Scaglione	01/2021	[Signature]	01/2021	A. Vignoli	01/2021
B	Emissione esecutiva	G. Corradi	01/2022	F. Scaglione	01/2022	[Signature]	01/2022	A. Vignoli	01/2022
C	Emissione esecutiva	G. Corradi	01/2022	F. Scaglione	01/2022	[Signature]	01/2022	A. Vignoli	01/2022

File: IV01000091TV00000001C.DWG n. Elab.: