PIANMTA SPICCATO
Scala 1:50

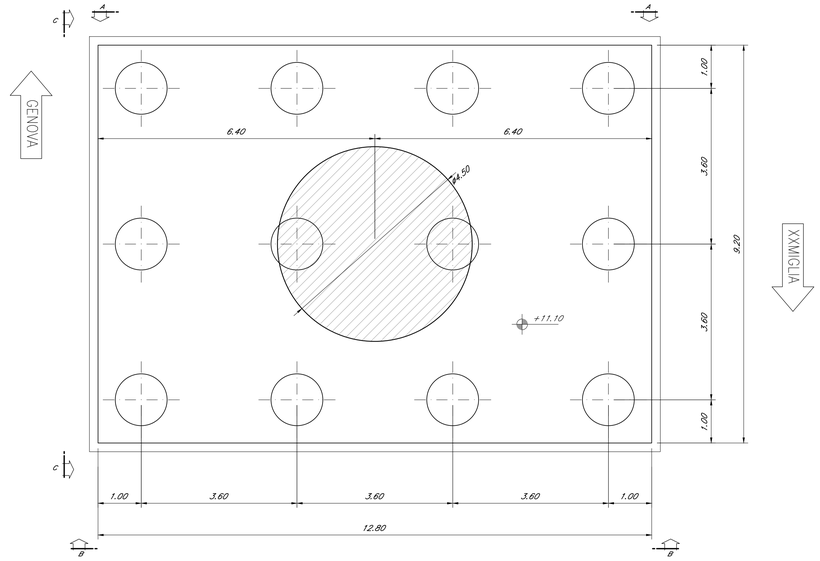

PIANTA PULVINO
Scala 1:50

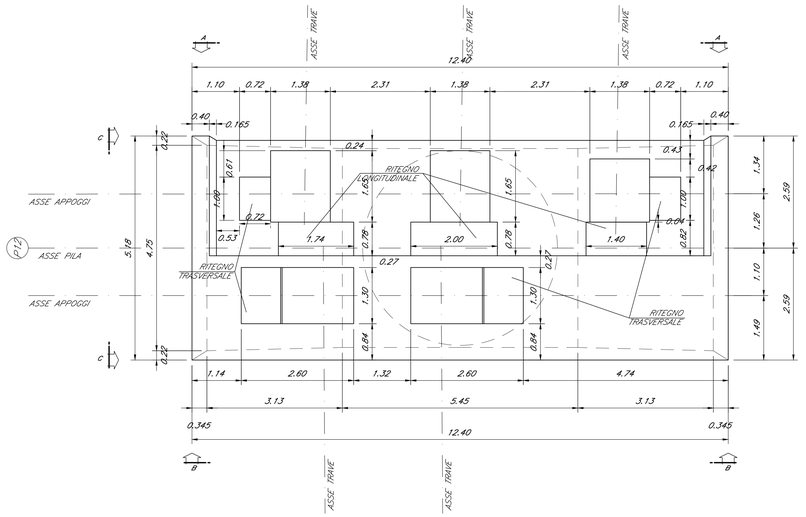

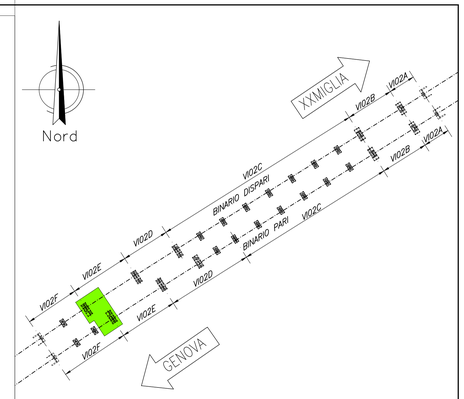

N° PILE	PROGRESSIVA (Km)		ELEVAZIONE PILA (h)		QUOTE (m s.l.m.m)	
	BD	BP	BD	BP	BD	BP
12	71+376.812	71+370.297	2.50	2.50	+11.10	+11.10

VISTA A–A
Scala 1:50

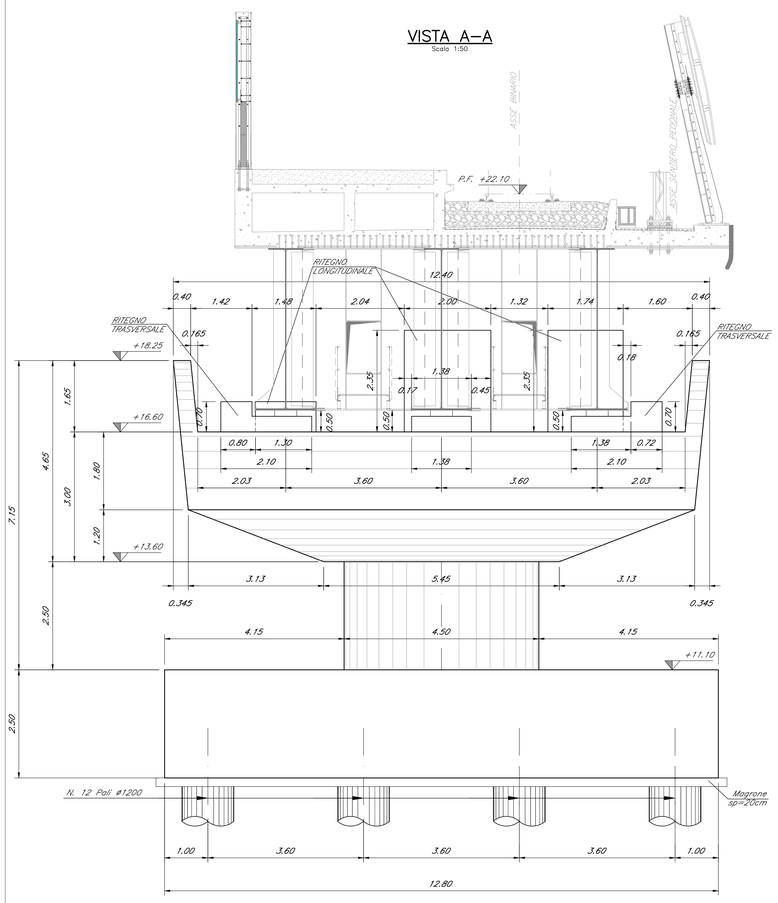

VISTA C–C
Scala 1:50

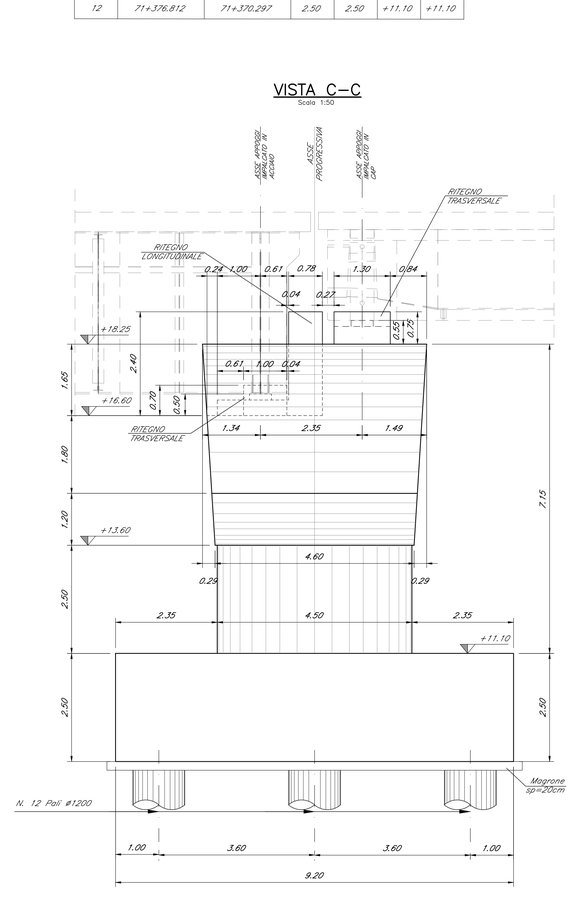

VISTA B–B
Scala 1:50

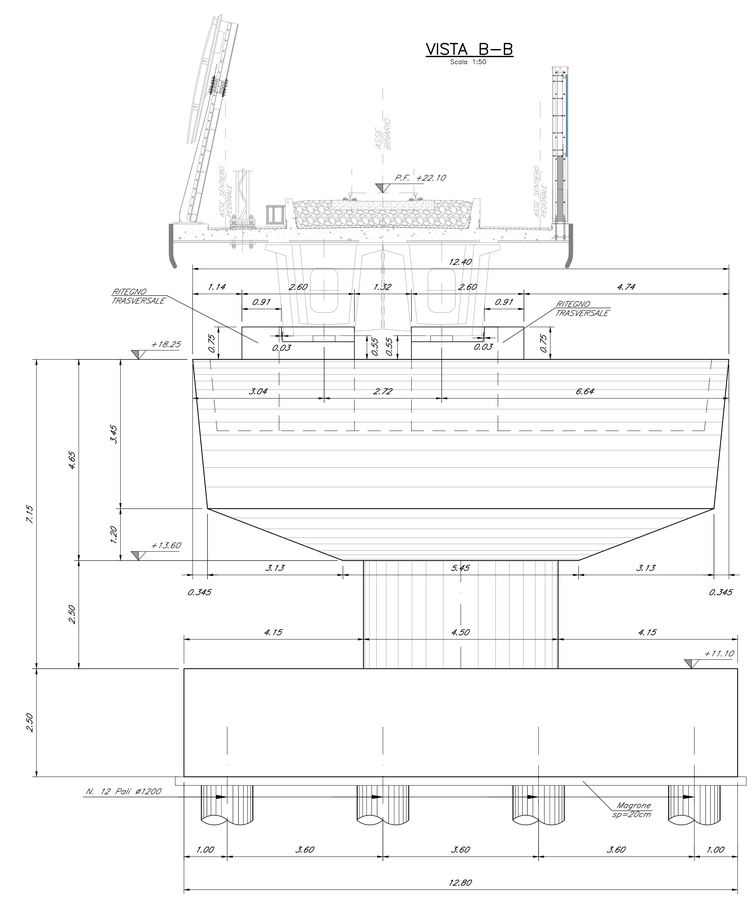

NOTE:
Per tabella materiali, incidenze e lunghezze poli si rimanda all'elaborato IV0I00D09TIVI0000001

COMMITTENTE:
RFI RETE FERROVIARIA ITALIANA
GRUPPO FERROVIE DELLO STATO ITALIANE

PROGETTAZIONE:
ITALFERR
GRUPPO FERROVIE DELLO STATO ITALIANE

U.O. OPERE CIVILI

PROGETTO DEFINITIVO

RADDOPPIO DELLA LINEA GENOVA - VENTIMIGLIA

TRATTA FINALE LIGURE - ANDORA

OPERE PRINCIPALI - VIADOTTI E CAVALCAVIA

VI02-Viadotto su Torrente Maremola/Giustenice da Km 71+327 a km 71+361
Carpenteria pila tipo 6

SCALA: 1:50

COMMESSA	LOTTO	FASE	ENTE	TIPO DOC.	OPERA/DISCIPLINA	PROGR.	REV.
I V 0 I	0 0	D	0 9	B B	V I 0 2 E 5	0 0 1	A

Rev.	Descrizione	Redatto	Data	Verificato	Data	Approvato	Data	Autorizzato Data
A	Emissione esecutiva	G.Grimaldi	Dic 2021	D.Gianzi	Dic 2021		Dic 2021	A.Vittozzi

File: IV0I00D09BBVI02E5001A.DWG — n. Elab.: