PIANTA
Scala 1:50

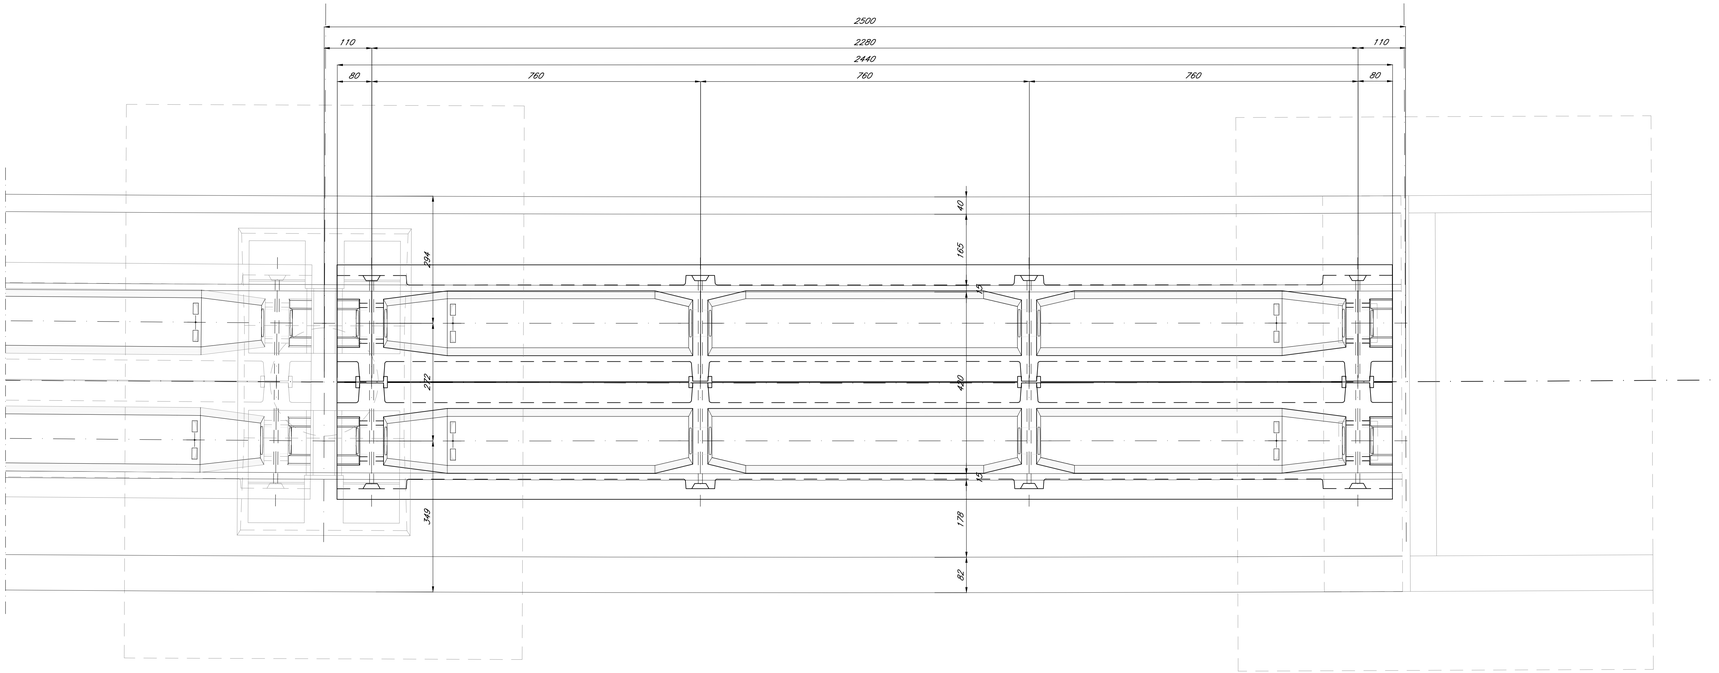

SEZIONE LONGITUDINALE
Scala 1:50

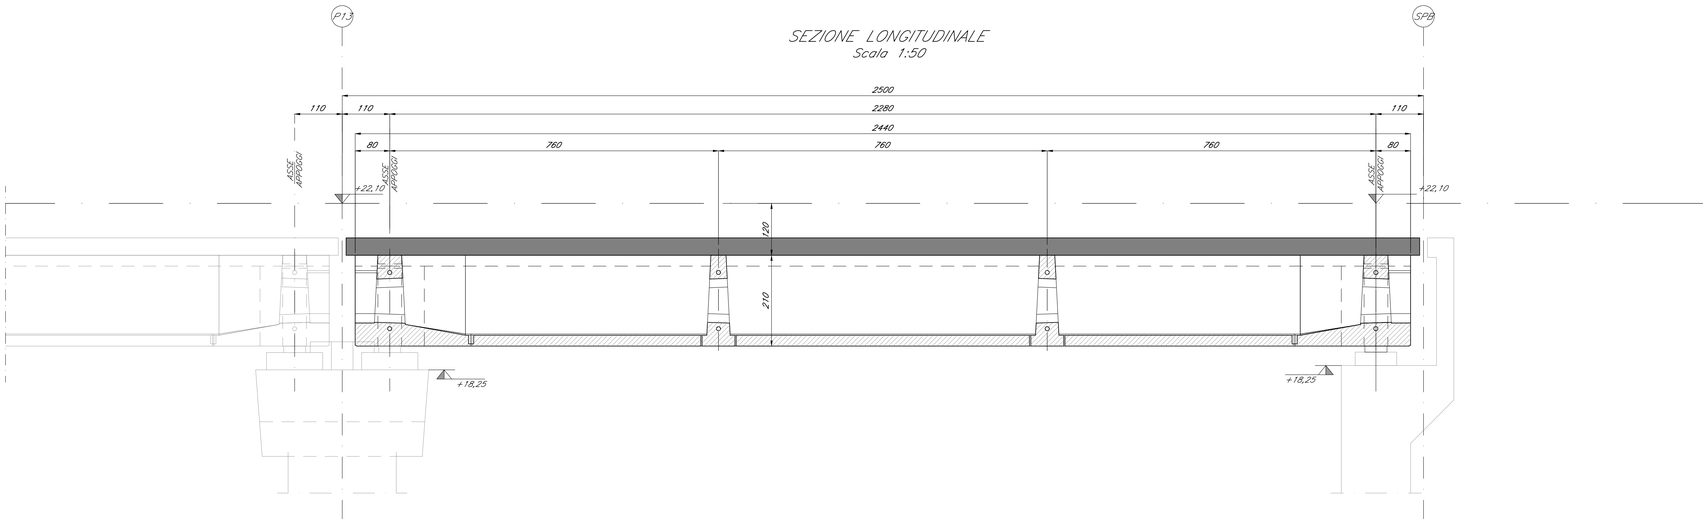

SEZIONE TRASVERSALE
Scala 1:50

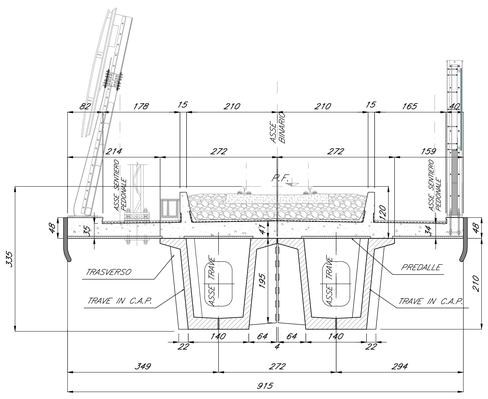

K-PLAN

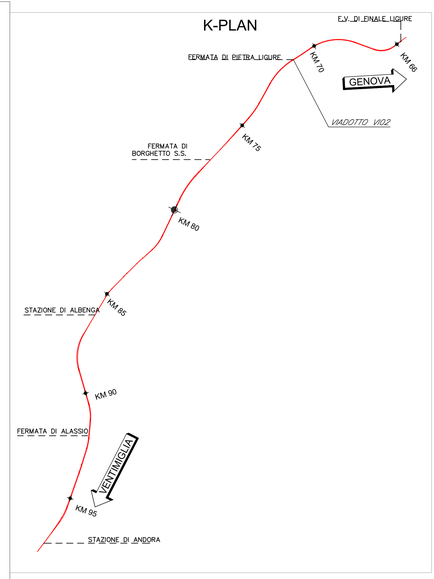

KEY PLAN
Scala 1:2000

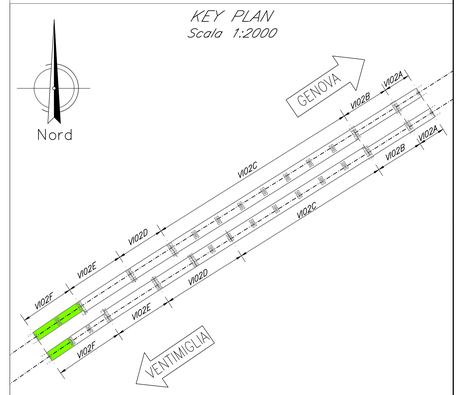

NOTE:
Per tabella materiali, incidenze e lunghezze pali si rimando all'elaborato IV0I00D09TVVI0000001

COMMITTENTE:
RFI RETE FERROVIARIA ITALIANA
GRUPPO FERROVIE DELLO STATO ITALIANE

PROGETTAZIONE:
ITALFERR
GRUPPO FERROVIE DELLO STATO ITALIANE

U.O. OPERE CIVILI

PROGETTO DEFINITIVO

RADDOPPIO DELLA LINEA GENOVA - VENTIMIGLIA

TRATTA FINALE LIGURE - ANDORA

OPERE PRINCIPALI - VIADOTTI E CAVALCAVIA

VI02-Viadotto su Torrente Maremola/Giustenice da Km 71+370 a km 71+435
Carpenteria impalcato in c.a.p. S.B. L=25 senza marciapiede

SCALA: 1:50

COMMESSA	LOTTO	FASE	ENTE	TIPO DOC.	OPERA/DISCIPLINA	PROGR.	REV.
I V 0 I	0 0	D	0 9	B B	V I 0 2 F 8	0 0 1	B

Rev.	Descrizione	Redatto	Data	Verificato	Data	Approvato	Data	Autorizzato Data
A	Emissione esecutiva	G.Grimaldi	Dic 2021	D.Diaferia	Dic 2021		Dic 2021	A.Villicich
B	Emissione esecutiva	G.Grimaldi	Gen 2022	D.Diaferia	Gen 2022		Gen 2022	

File: IV0I00D09BBVI02F8001B.DWG — n. Elab.: