PIANTA IMPALCATO (Quota estradosso soletta)

Scala 1:50

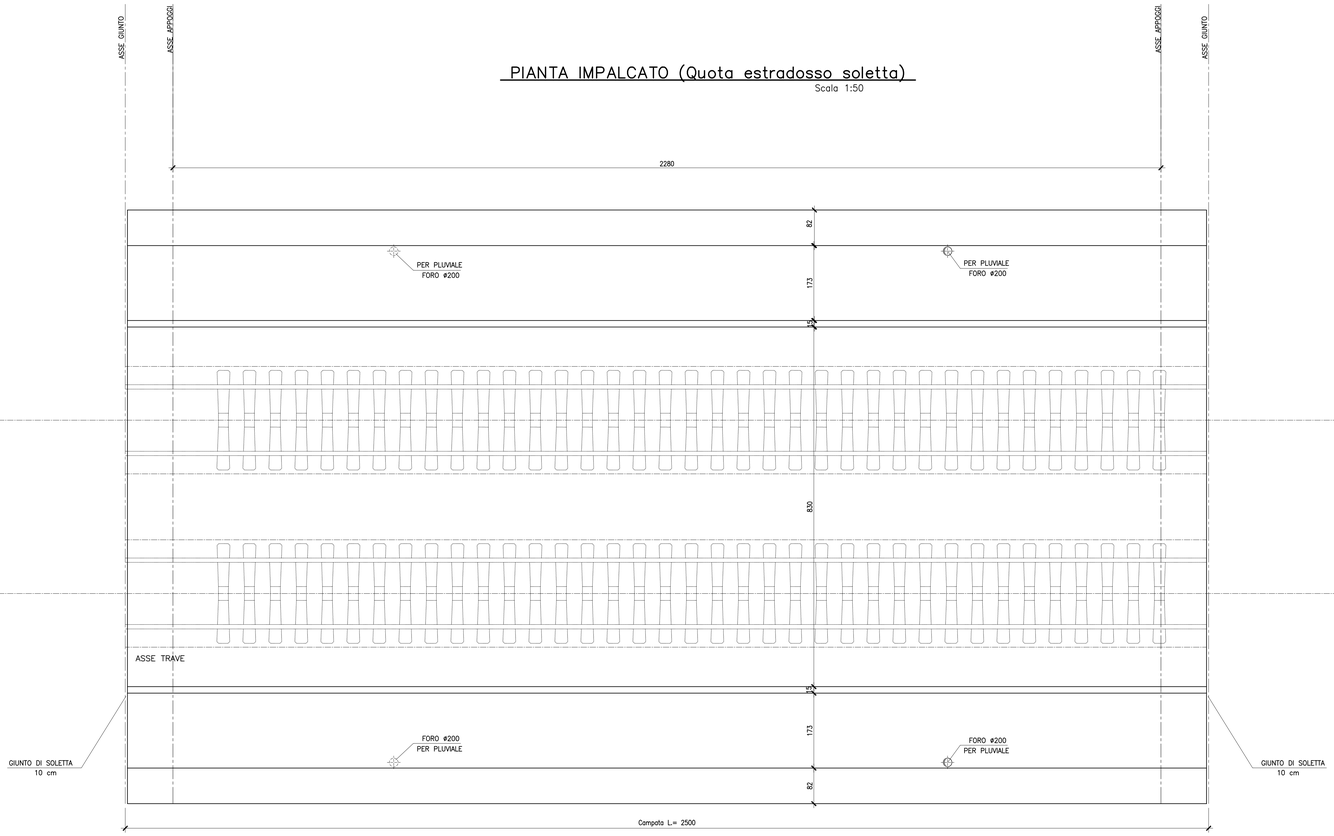

SEZIONE TRASVERSALE

Scala 1:50

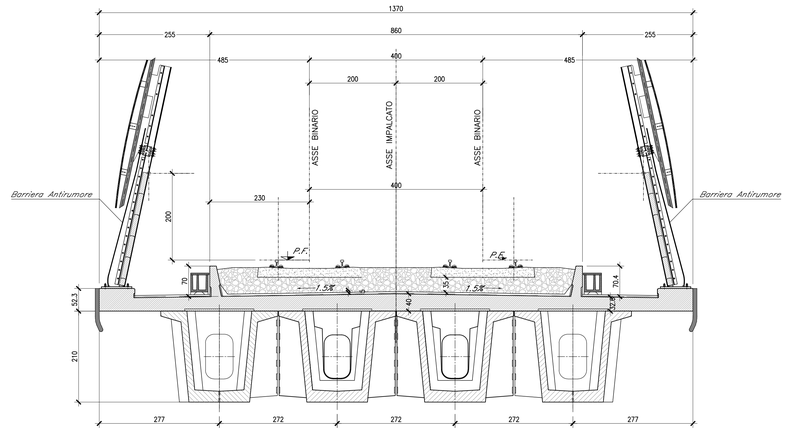

PIANTA IMPALCATO (Quota intradosso soletta)

Scala 1:50

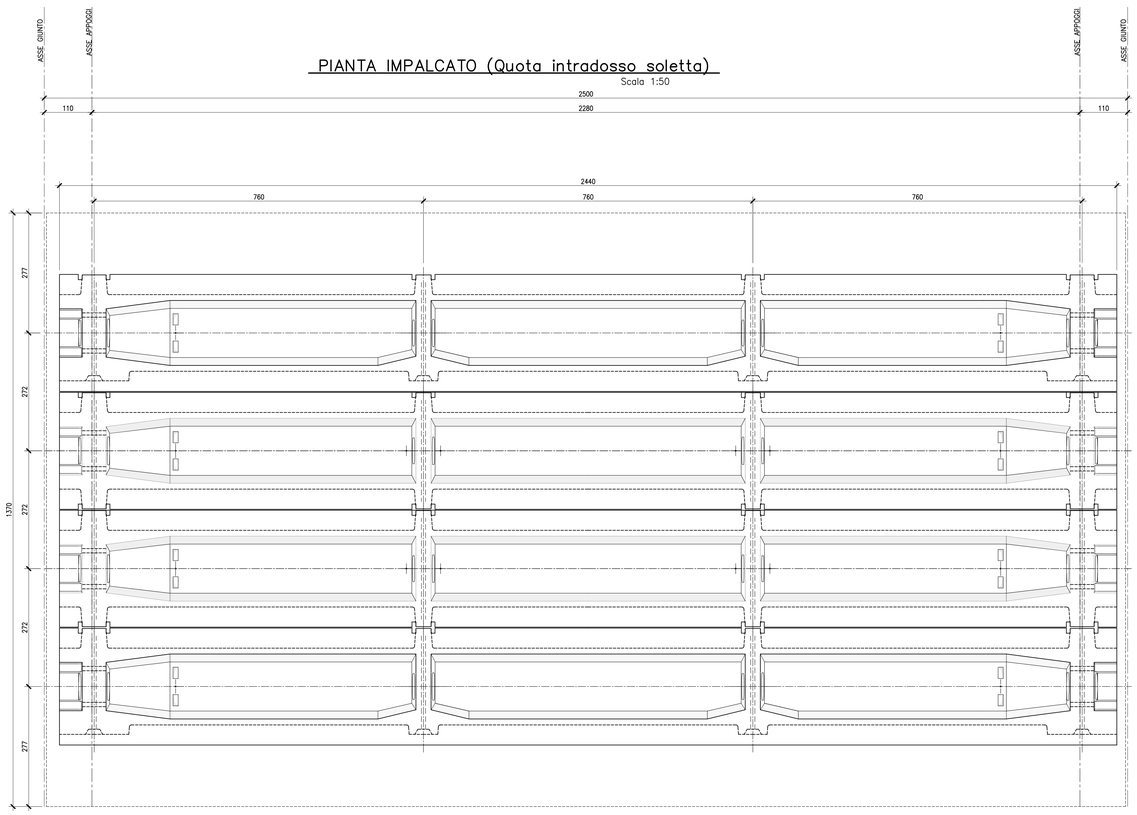

Per tabella materiali, incidenze e lunghezze pali si rimanda all'elaborato IV0I00D09TTVI0000001

COMMITTENTE:

RFI RETE FERROVIARIA ITALIANA
GRUPPO FERROVIE DELLO STATO ITALIANE

PROGETTAZIONE:

ITALFERR
GRUPPO FERROVIE DELLO STATO ITALIANE

U.O. OPERE CIVILI

PROGETTO DEFINITIVO

RADDOPPIO DELLA LINEA GENOVA - VENTIMIGLIA

TRATTA FINALE LIGURE - ANDORA

OPERE PRINCIPALI - VIADOTTI E CAVALCAVIA

VI05 - Viadotto su Torrente Rio Carenda
Carpenteria Impalcato in CAP L=25 mt

SCALA: 1:50

COMMESSA	LOTTO	FASE	ENTE	TIPO DOC.	OPERA/DISCIPLINA	PROGR.	REV.
I V 0 I	0 0	D	0 9	B B	V I 0 5 0 8	0 0 1	B

Rev.	Descrizione	Redatto	Data	Verificato	Data	Approvato	Data	Autorizzato Data
A	Emissione esecutiva	G.Grimaldi	Dic 2021	D.Guerci	Dic 2021	G.Fadda	Dic 2021	A.Vittozzi Gen 2022
B	Emissione esecutiva	G.Grimaldi	Gen 2022	D.Guerci	Gen 2022	G.Fadda	Gen 2022	

File:IV0I00D09BBVI0508001B.DWG

n. Elab.: