## CAMPATE 1 – 2
## 1/2 VISTA PIATTABANDA SUPERIORE
Scala 1:50




## DETTAGLIO X
## SEZIONE
Scala 1:25




## DETTAGLIO X
## PIANTA
Scala 1:25

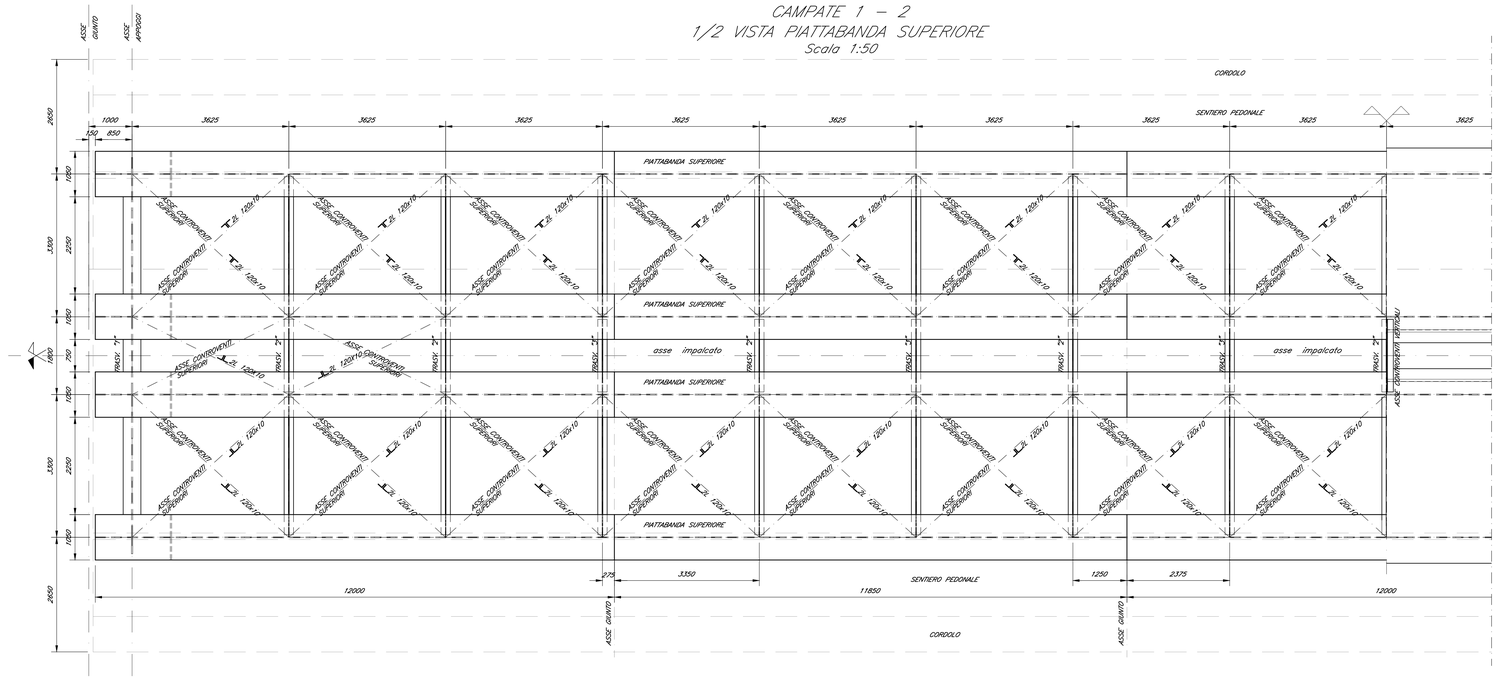


## K-PLAN

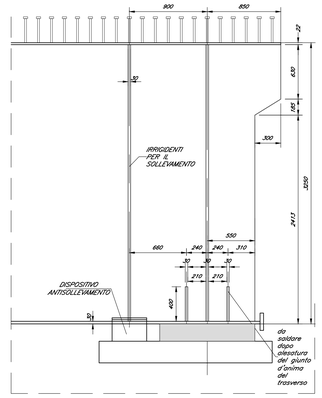


## CAMPATE 1 – 2
## SEZIONE LONGITUDINALE
Scala 1:50

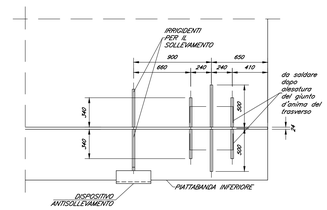


| | | | |
|---|---|---|---|
| LUNGHEZZA CONCI: | 12000 | 11850 | 12000 |
| TIPOLOGIA CONCI: | CONCIO 1 | CONCIO 2 | CONCIO 3 |
| ALTEZZA TRAVE: | 3250 | 3250 | 3250 |
| PIATTABANDA SUPERIORE: | 1050x40 | 1050x50 | 1050x60 |
| ANIMA: | 30 | 24 | 22 |
| PIATTABANDA INFERIORE: | 4500x40 | 4500x50 | 4500x60 |
| CONNETTORI: | PIOLI Ø22/30" H=300 | PIOLI Ø22/30" H=300 | PIOLI Ø22/30" H=300 |

## SEZIONE A–A
Scala 1:50

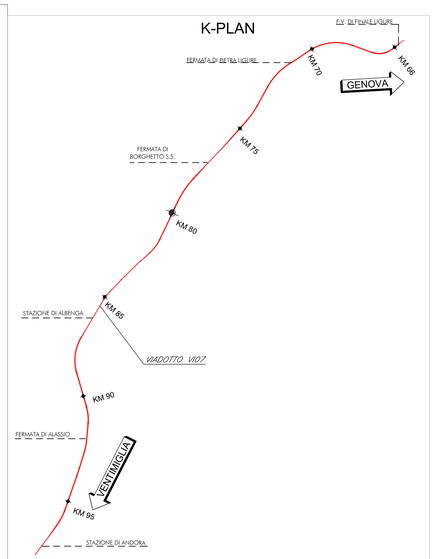


## DETTAGLIO CAMMINAMENTO CON PARAPETTO
Scala 1:25

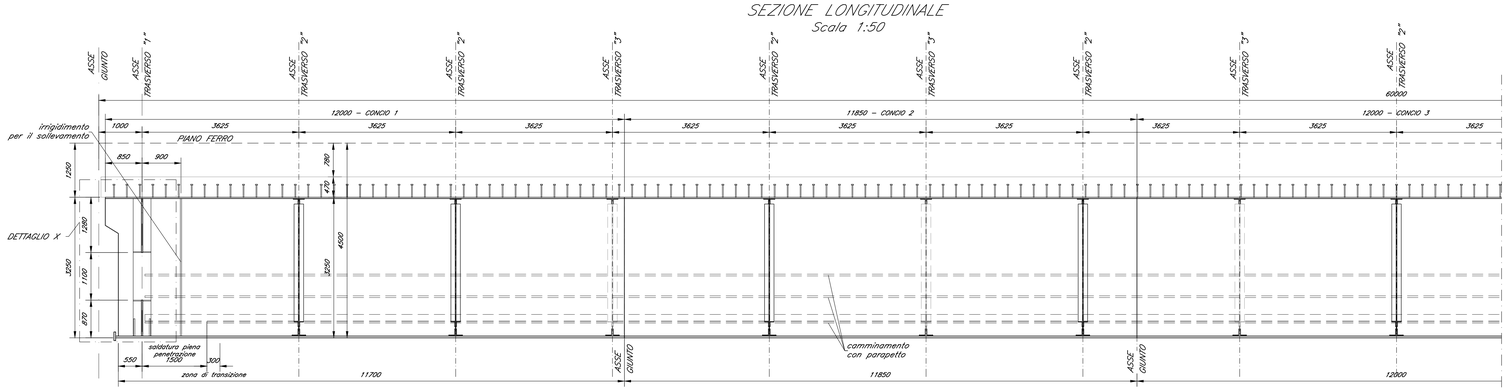

*NOTE:*
*Per tabella materiali, incidenze e lunghezze pali si rimanda all'elaborato IV0I0OD09TVI0000001*

## CAMPATE 1 – 2
## SEZIONE SU TRASVERSO TIPO "1"
Scala 1:50

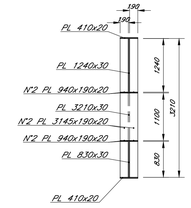


## CAMPATE 1 – 2
## SEZIONE SU TRASVERSO TIPO "2"
Scala 1:50

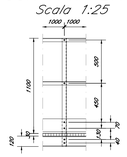


## CAMPATE 1 – 2
## SEZIONE SU TRASVERSO TIPO "3"
Scala 1:50

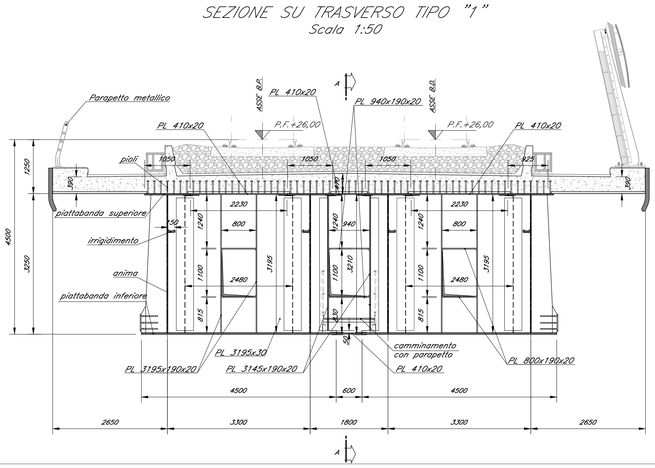


COMMITTENTE:

RFI RETE FERROVIARIA ITALIANA
GRUPPO FERROVIE DELLO STATO ITALIANE

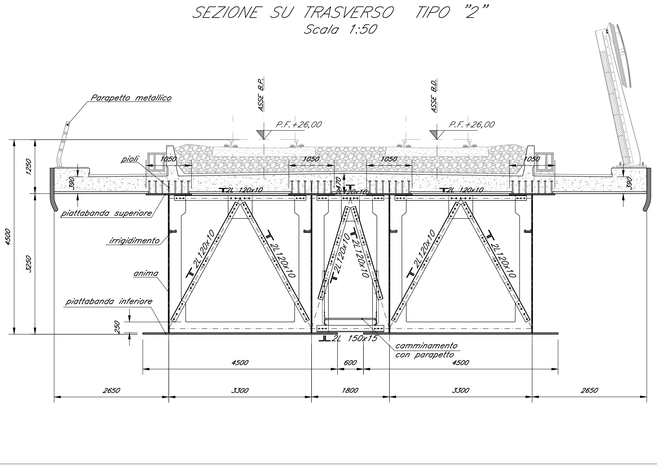PROGETTAZIONE:

ITALFERR
GRUPPO FERROVIE DELLO STATO ITALIANE

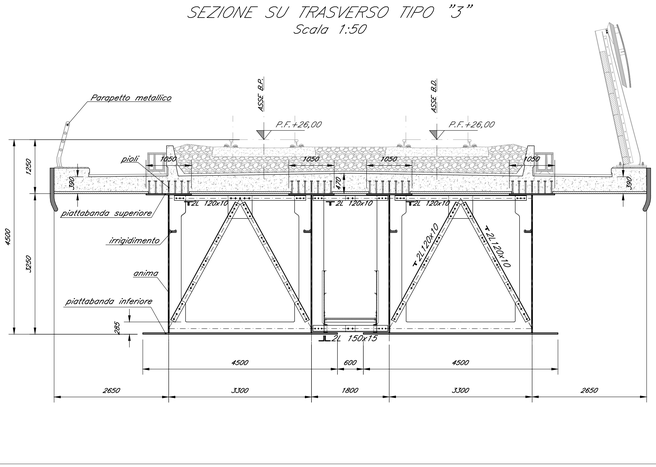**U.O. OPERE CIVILI**

**PROGETTO DEFINITIVO**

**RADDOPPIO DELLA LINEA GENOVA - VENTIMIGLIA**

**TRATTA FINALE LIGURE - ANDORA**

OPERE PRINCIPALI - VIADOTTI E CAVALCAVIA

VI07-Viadotto su Torrente Arroscia da Km 86+575 a Km 86+935
Carpenteria impalcato in acc/cls L=60 campate 1-2 - tav. 1/2

SCALA: **VARIE**

| COMMESSA | LOTTO | FASE | ENTE | TIPO DOC. | OPERA/DISCIPLINA | PROGR. | REV. |
|---|---|---|---|---|---|---|---|
| I V 0 I | 0 0 | D | 0 9 | B B | V I 0 7 0 9 | 0 0 1 | B |

| Rev. | Descrizione | Redatto | Data | Verificato | Data | Approvato | Data | Autorizzato Data |
|---|---|---|---|---|---|---|---|---|
| A | Emissione esecutiva | G.Grimaldi | Dic 2021 | F.Bonifacio | Dic 2021 | Arroyo | Dic 2021 | A.Virlucci |
| B | Emissione esecutiva | G.Grimaldi | Gen 2022 | F.Bonifacio | Gen 2022 | Arroyo | Gen 2022 | |

File: IV0I00D09BBVI0709001B.DWG

n. Elab.: