



CAMPATE 1 - 2  
1/2 PIATTABANDA INFERIORE  
Scala 1:50

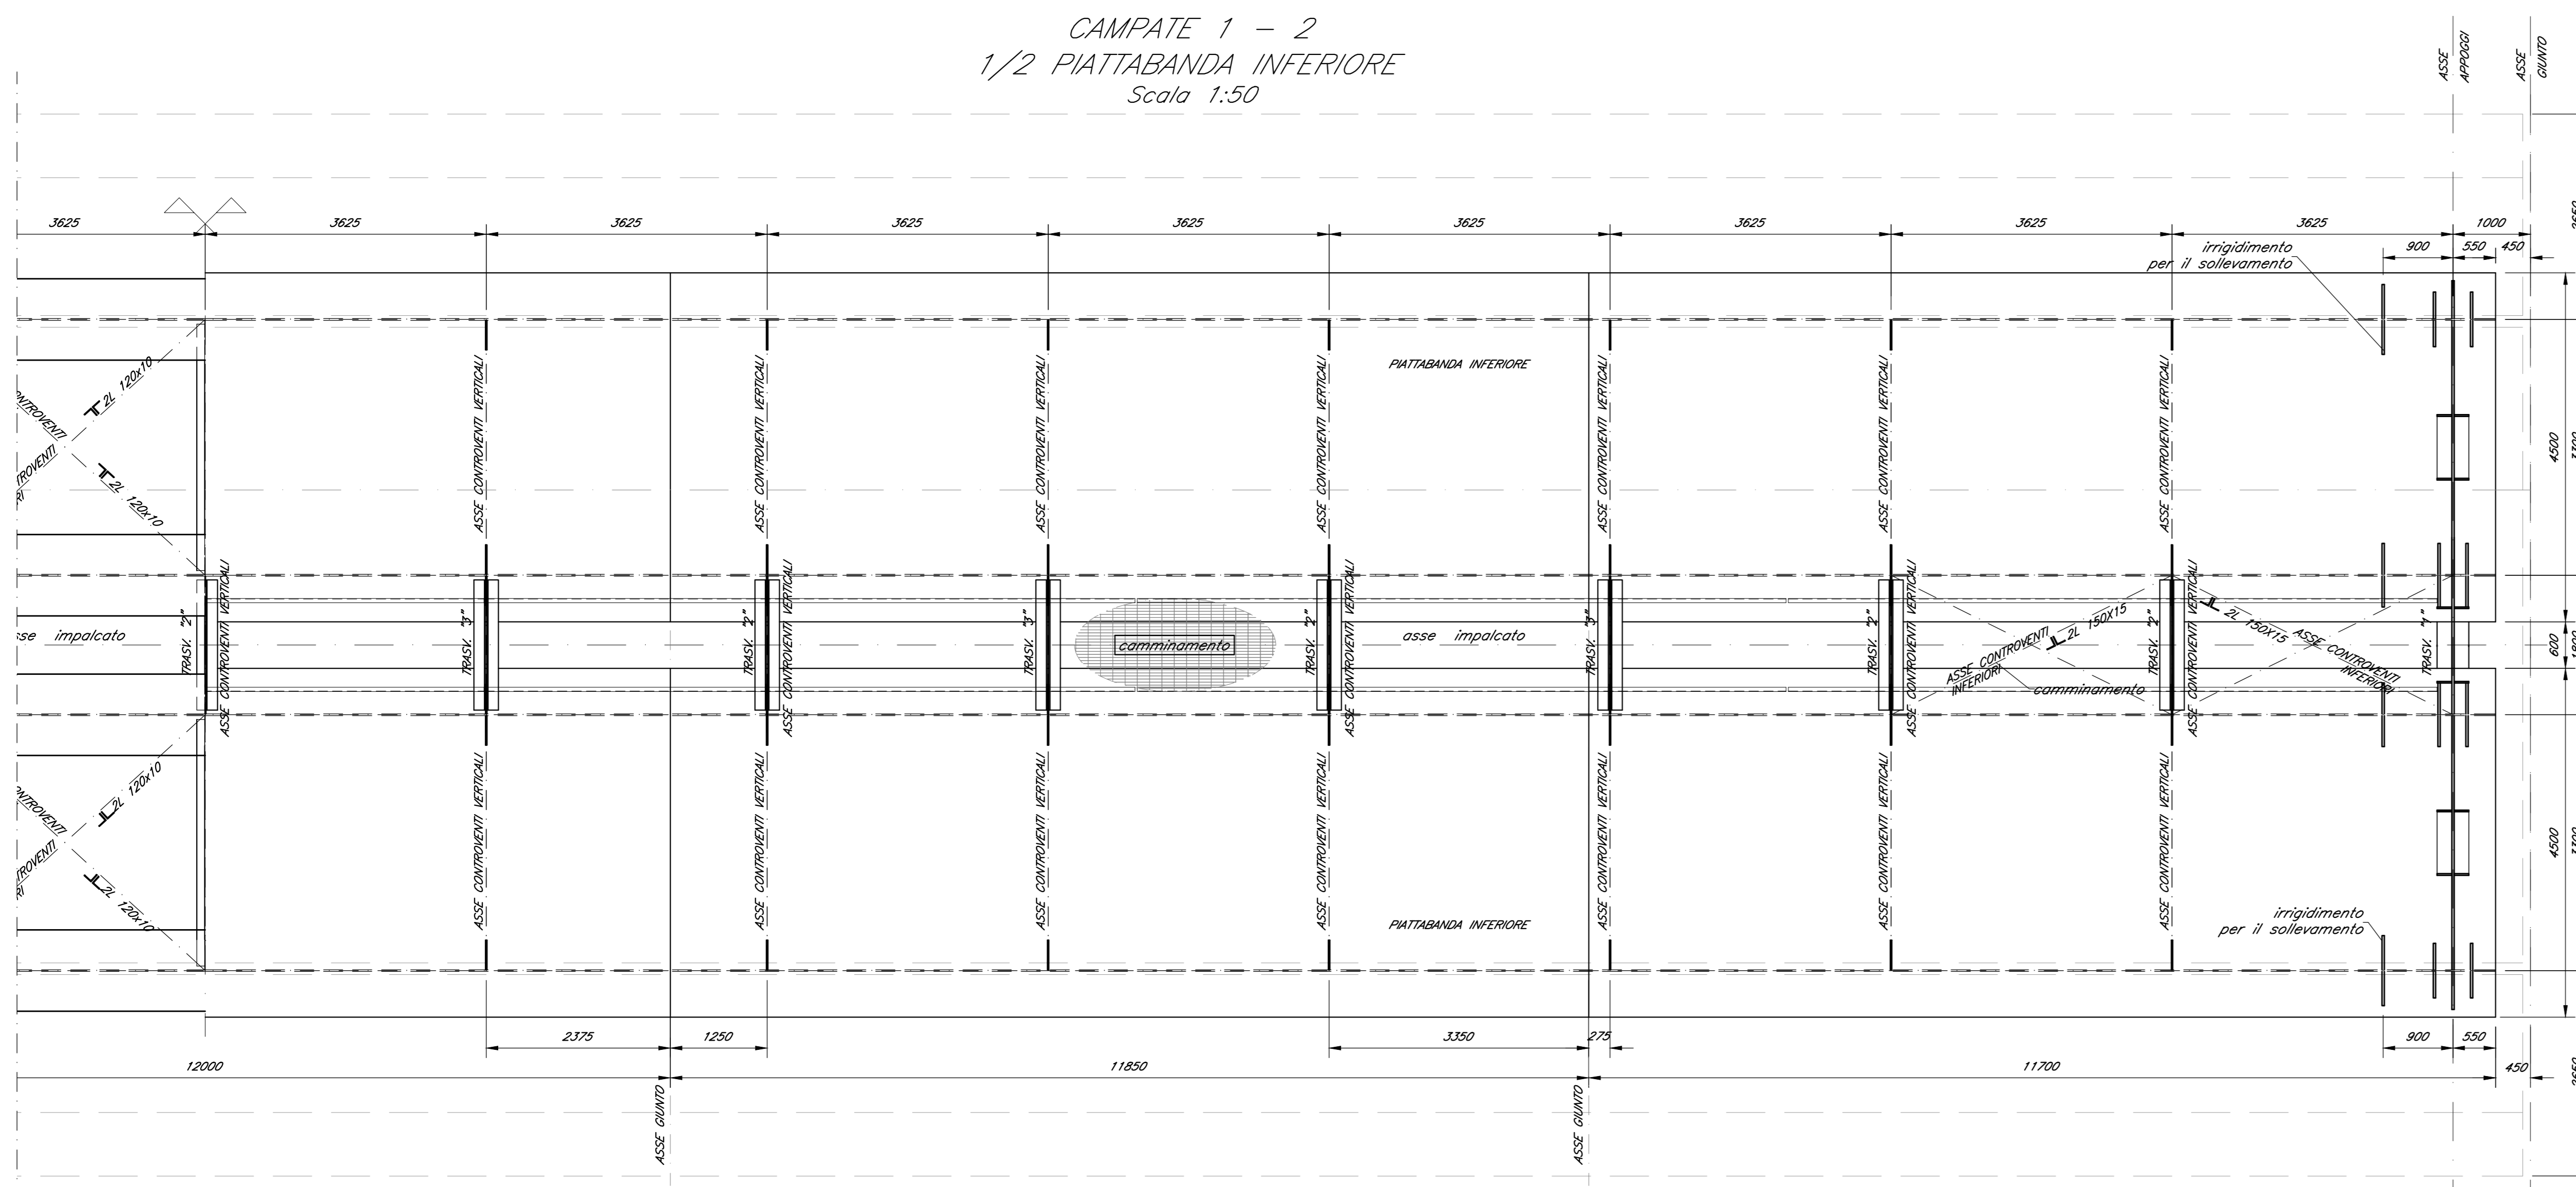


CAMPATE 1 - 2  
SEZIONE LONGITUDINALE  
Scala 1:50

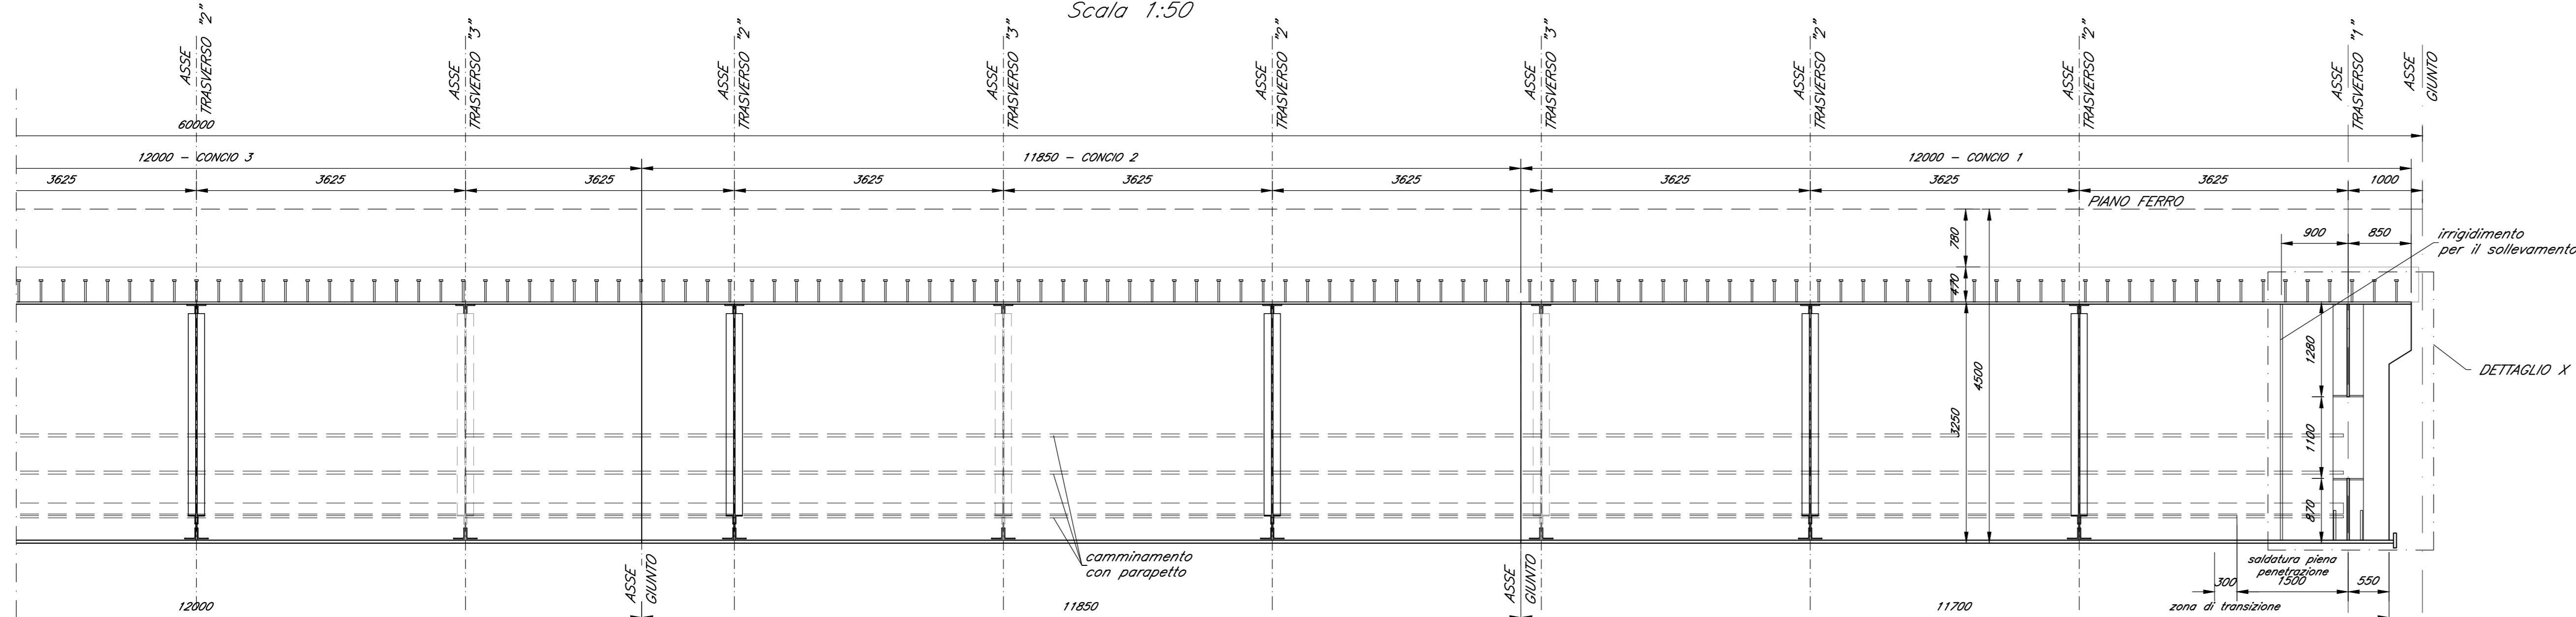


LUNGHEZZA CONC.	11850	12000
TIPOLOGIA CONC.	CONCRO 2	CONCRO 1
ALTEZZA TRAVE	3200	3200
PIATTABANDA SUPERIORE	10200	10200
ANIMA	24	31
PIATTABANDA INFERIORE	4500	4500
CONNETTORI	PIOLI 022307 H=300	PIOLI 022307 H=300


DETTAGLIO X  
SEZIONE  
Scala 1:25

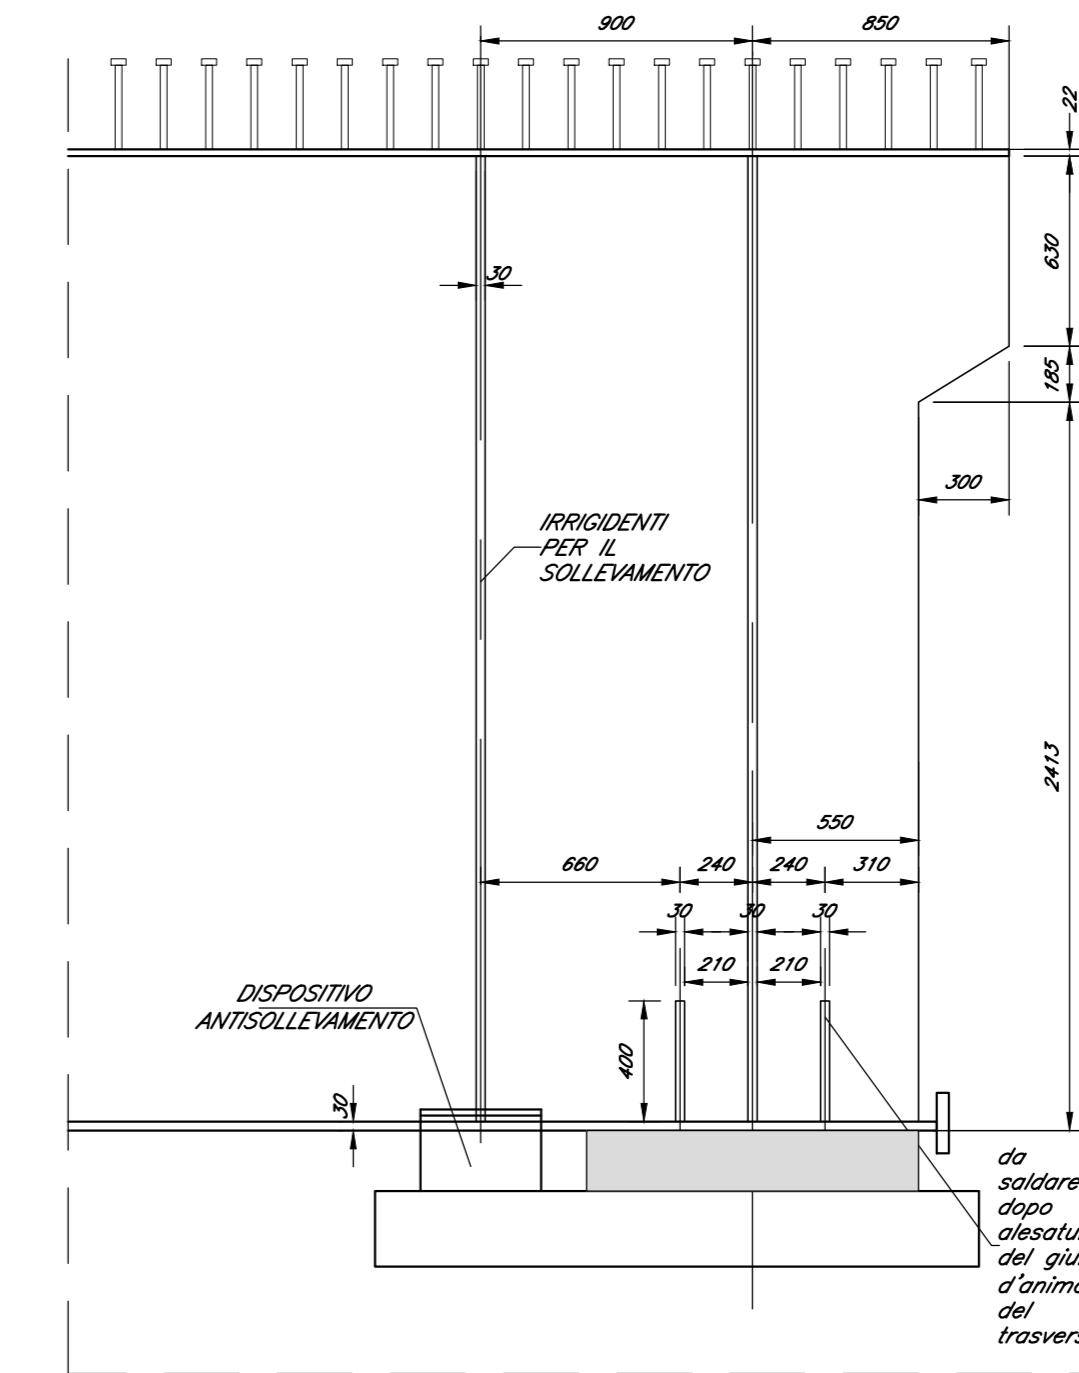


DETTAGLIO X  
PIANTA  
Scala 1:25

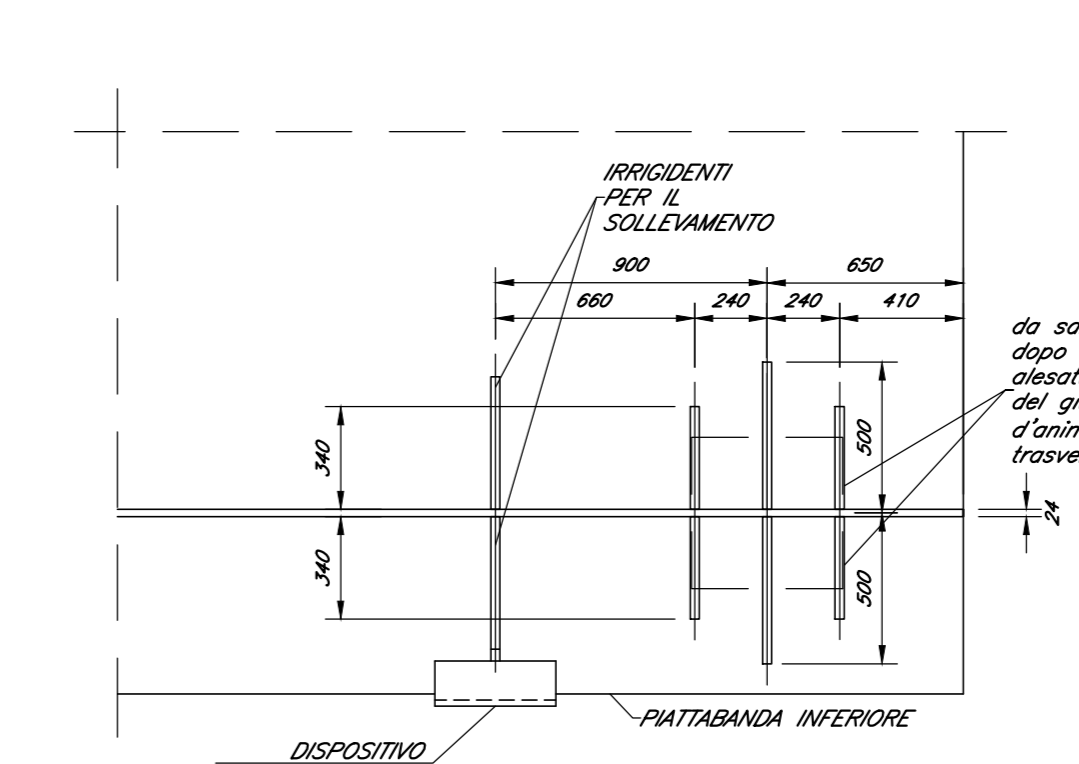


SEZIONE A-A  
Scala 1:50

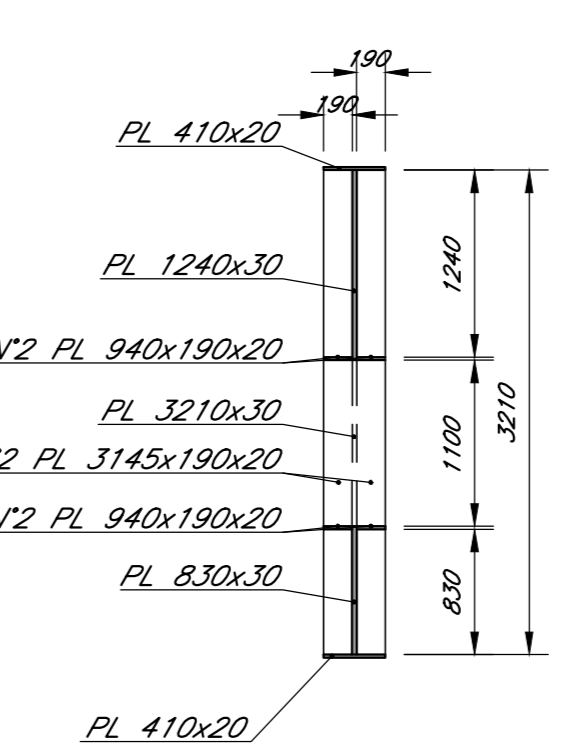

DETTAGLIO  
CAMMINAMENTO  
CON PARAPETTO  
Scala 1:25

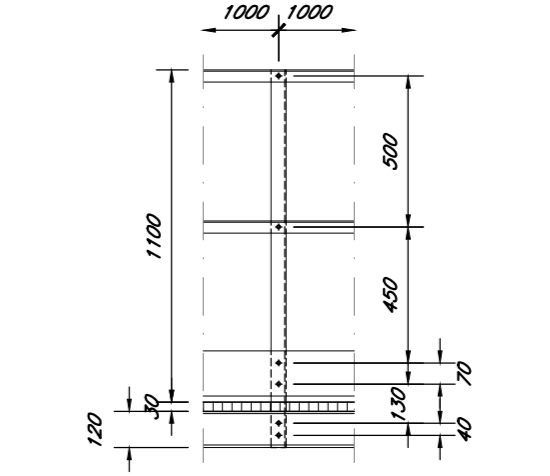


K-PLAN

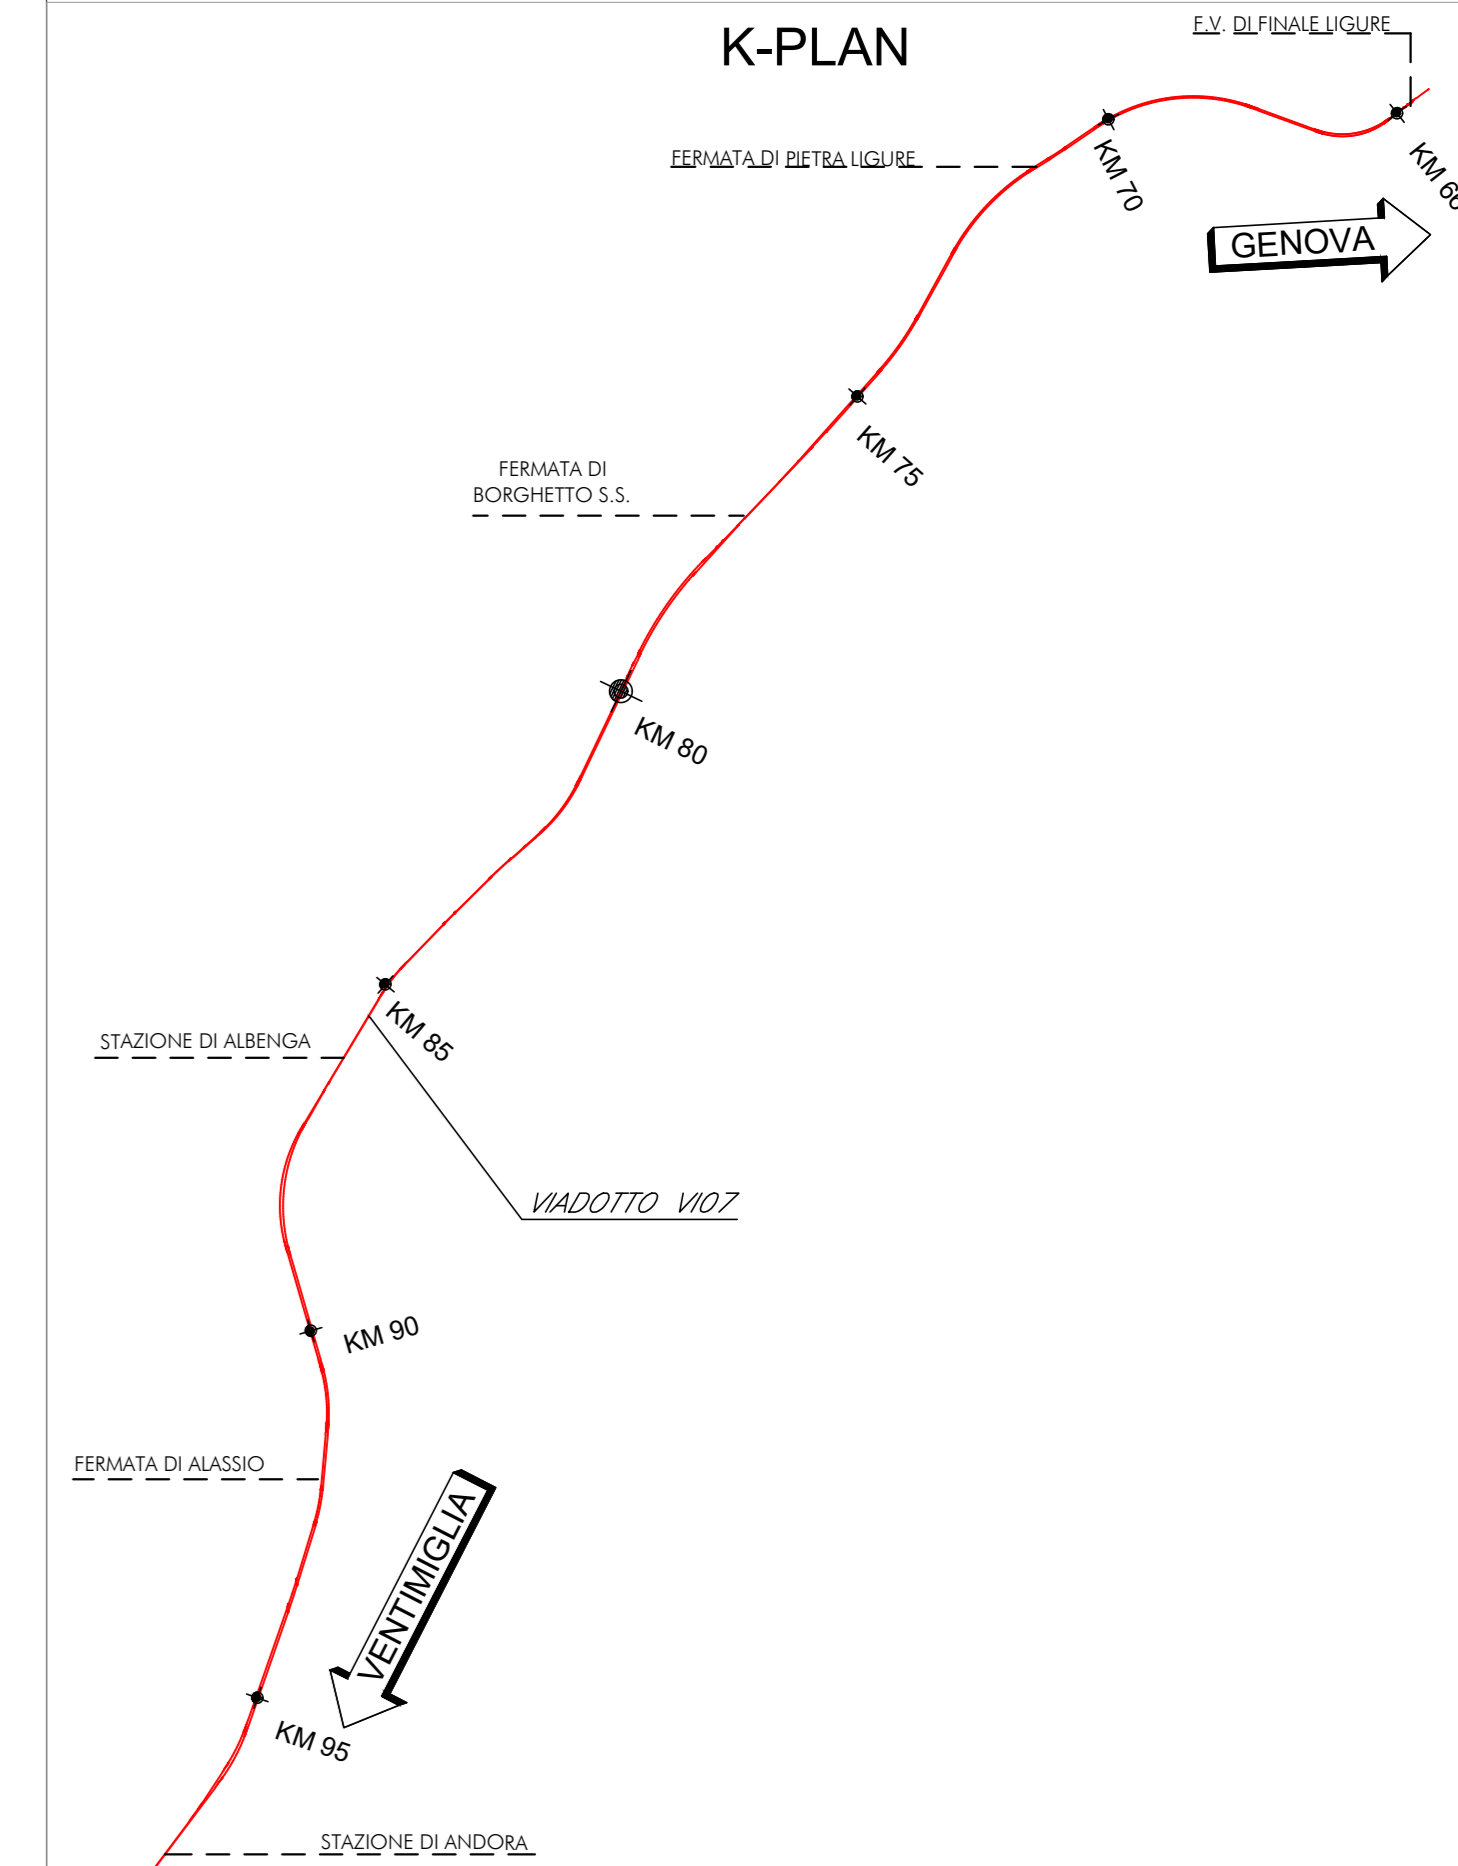


NOTE:  
Per tabella materiali, incidenze e lunghezze pali si rimanda all'elaborato IV01000917V1000001


CAMPATE 1 - 2  
SEZIONE SU TRASVERSO TIPO "1"  
Scala 1:50

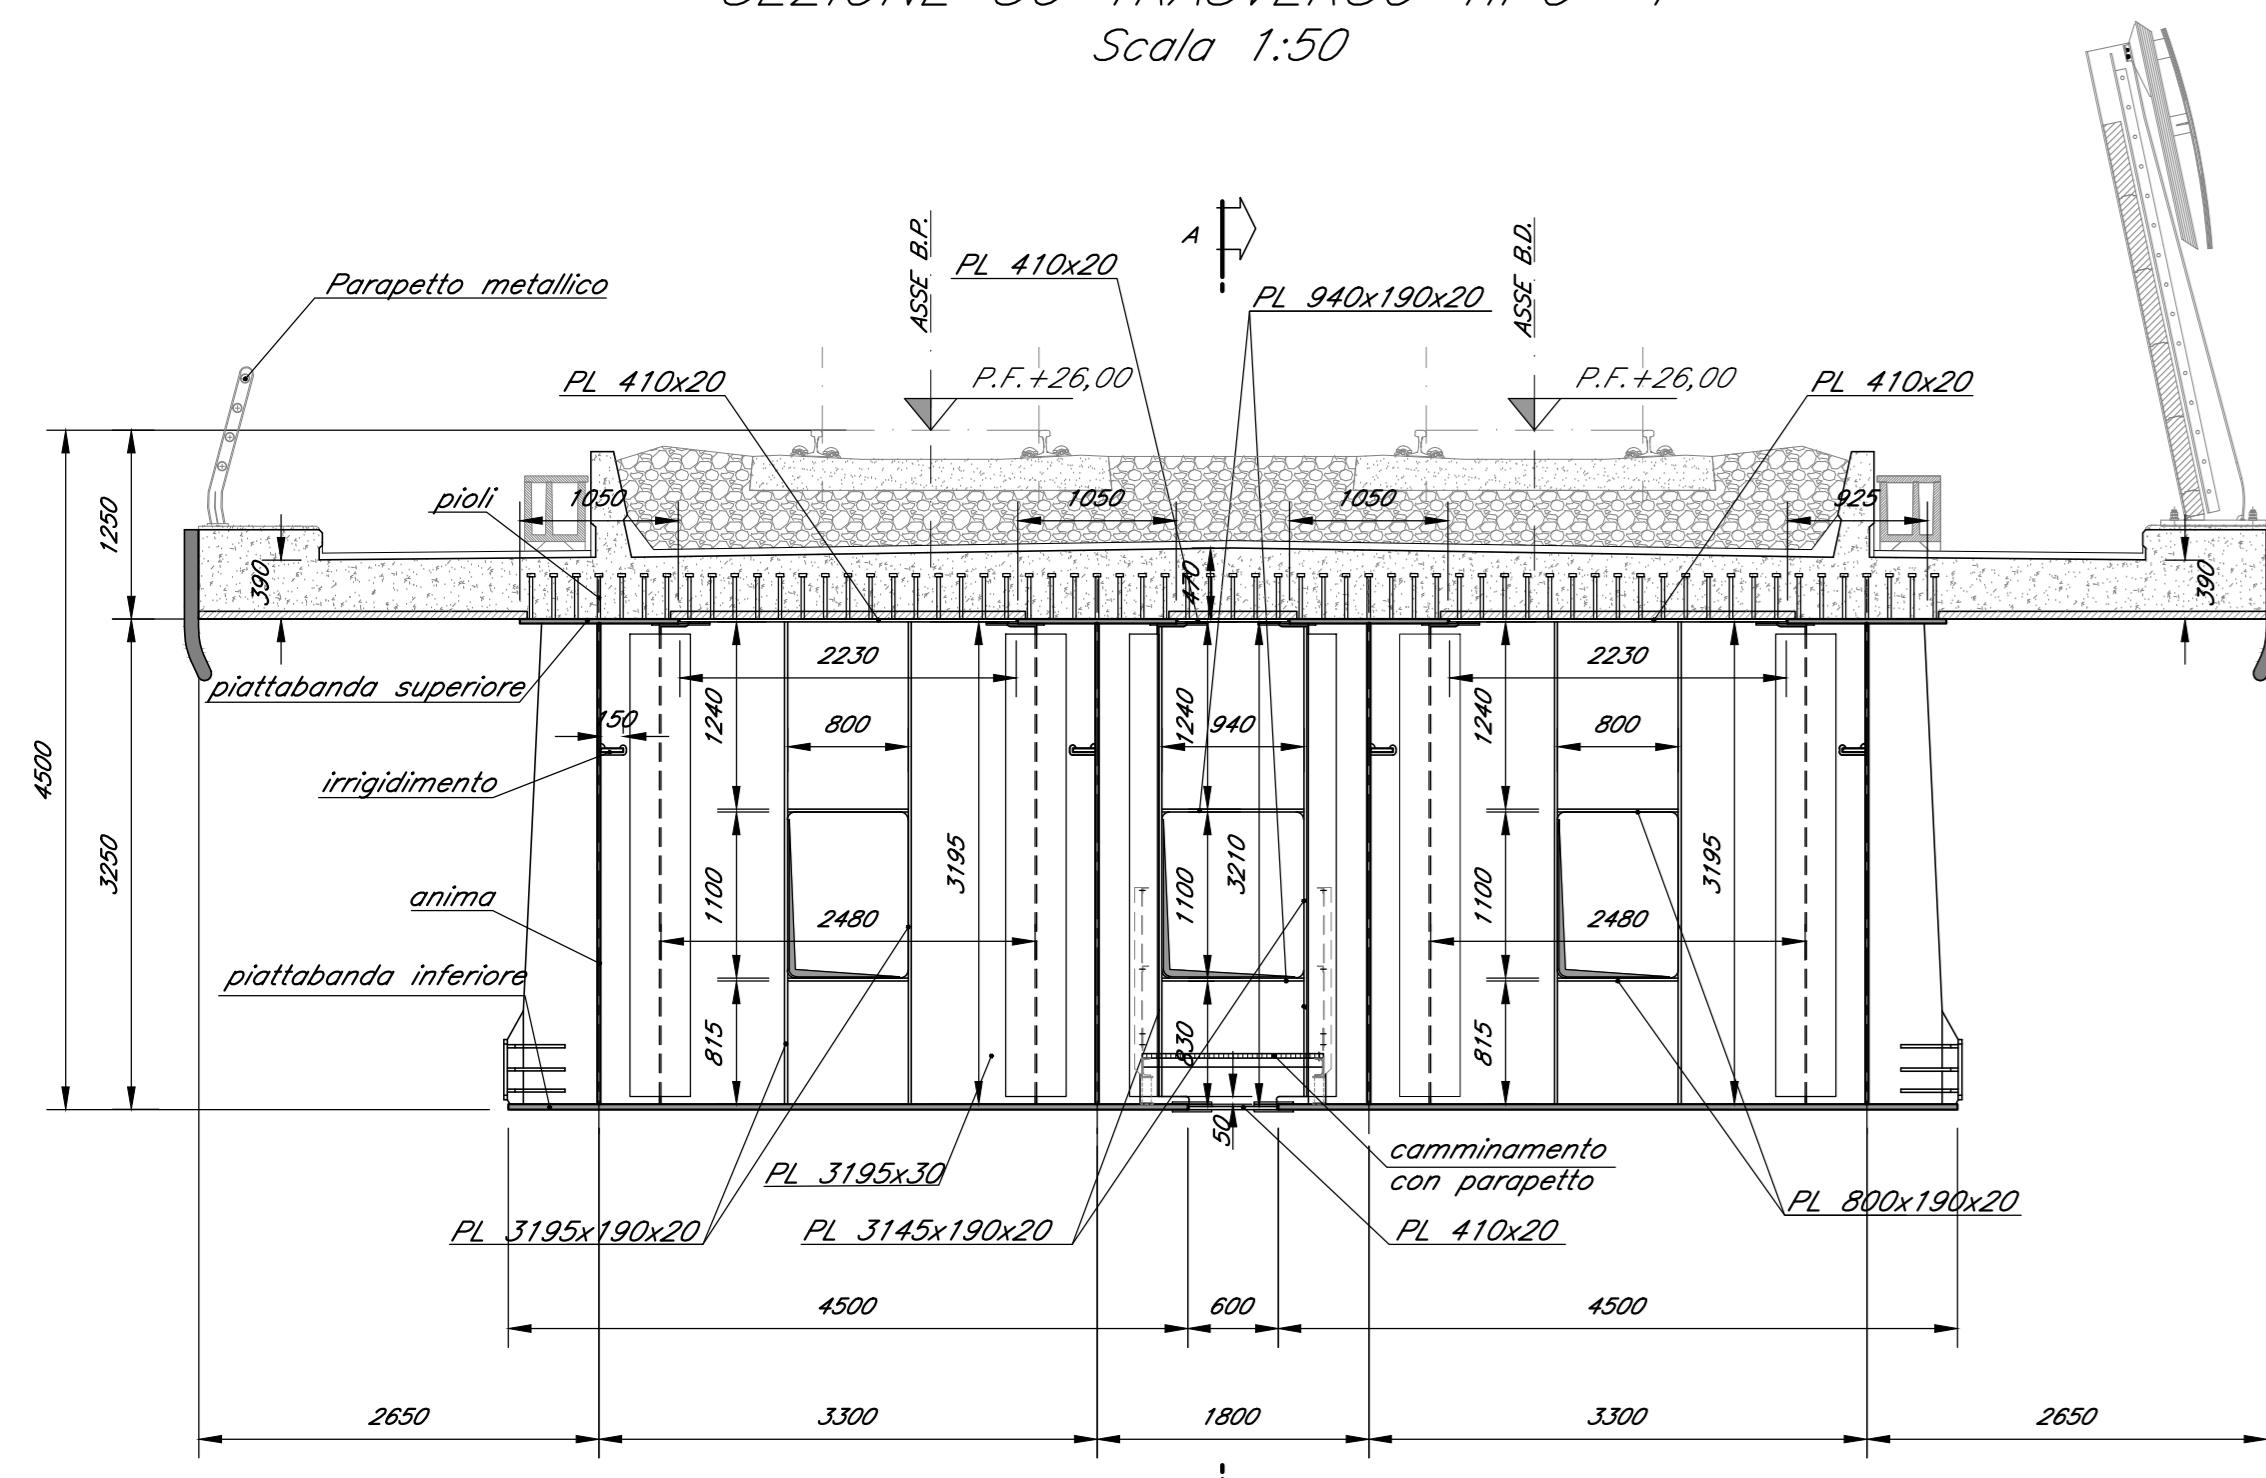

CAMPATE 1 - 2  
SEZIONE SU TRASVERSO TIPO "2"  
Scala 1:50

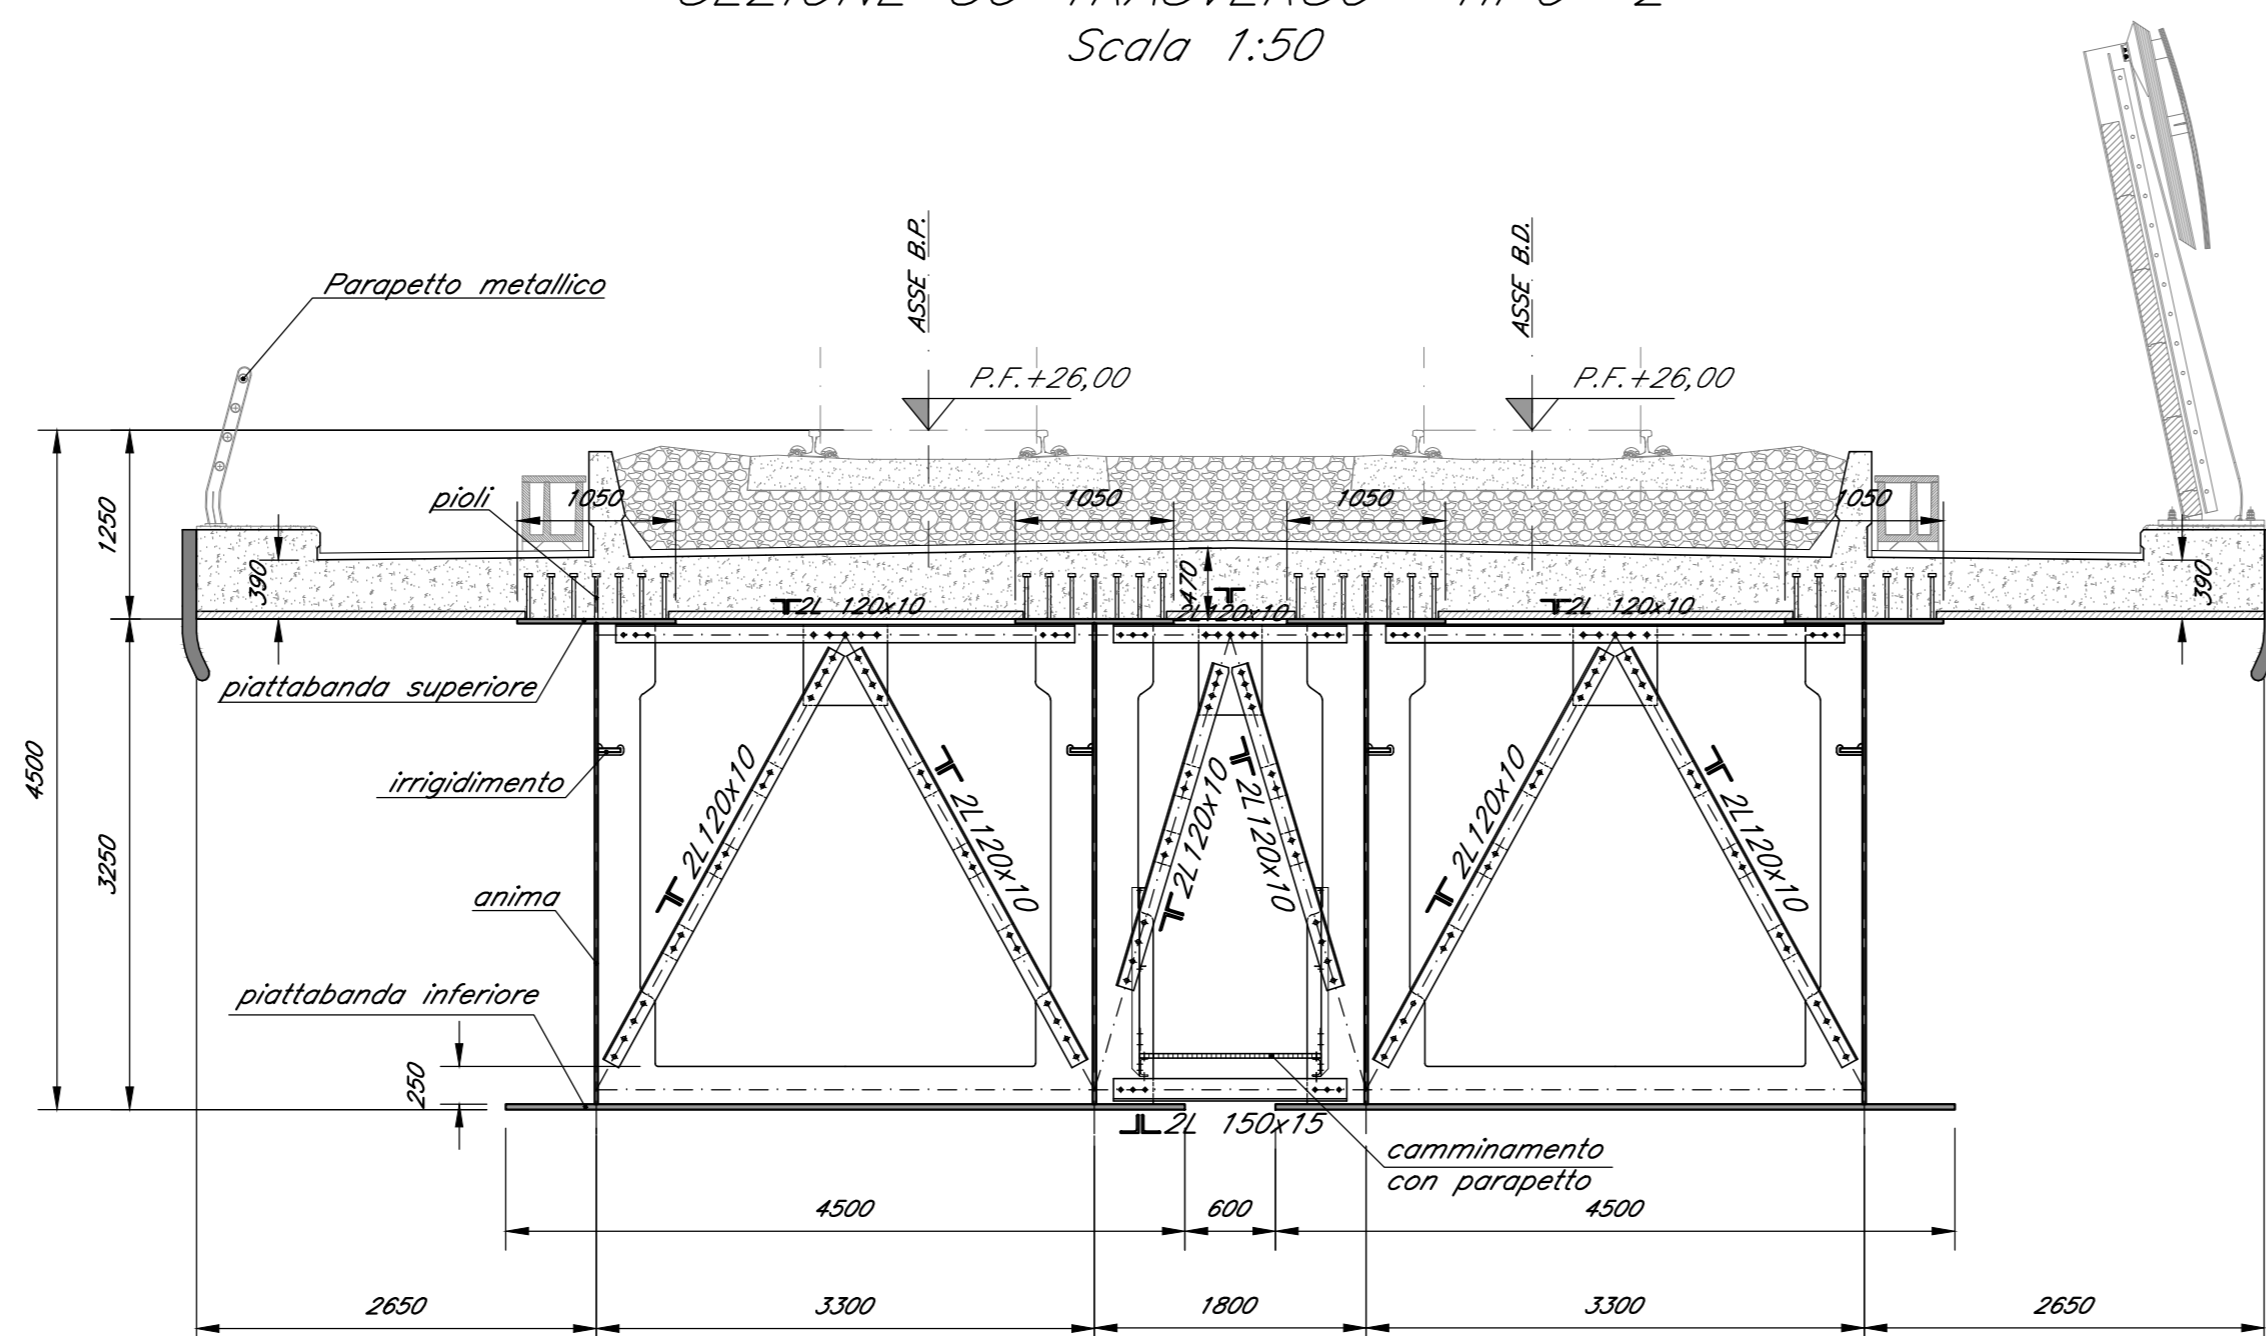

CAMPATE 1 - 2  
SEZIONE SU TRASVERSO TIPO "3"  
Scala 1:50

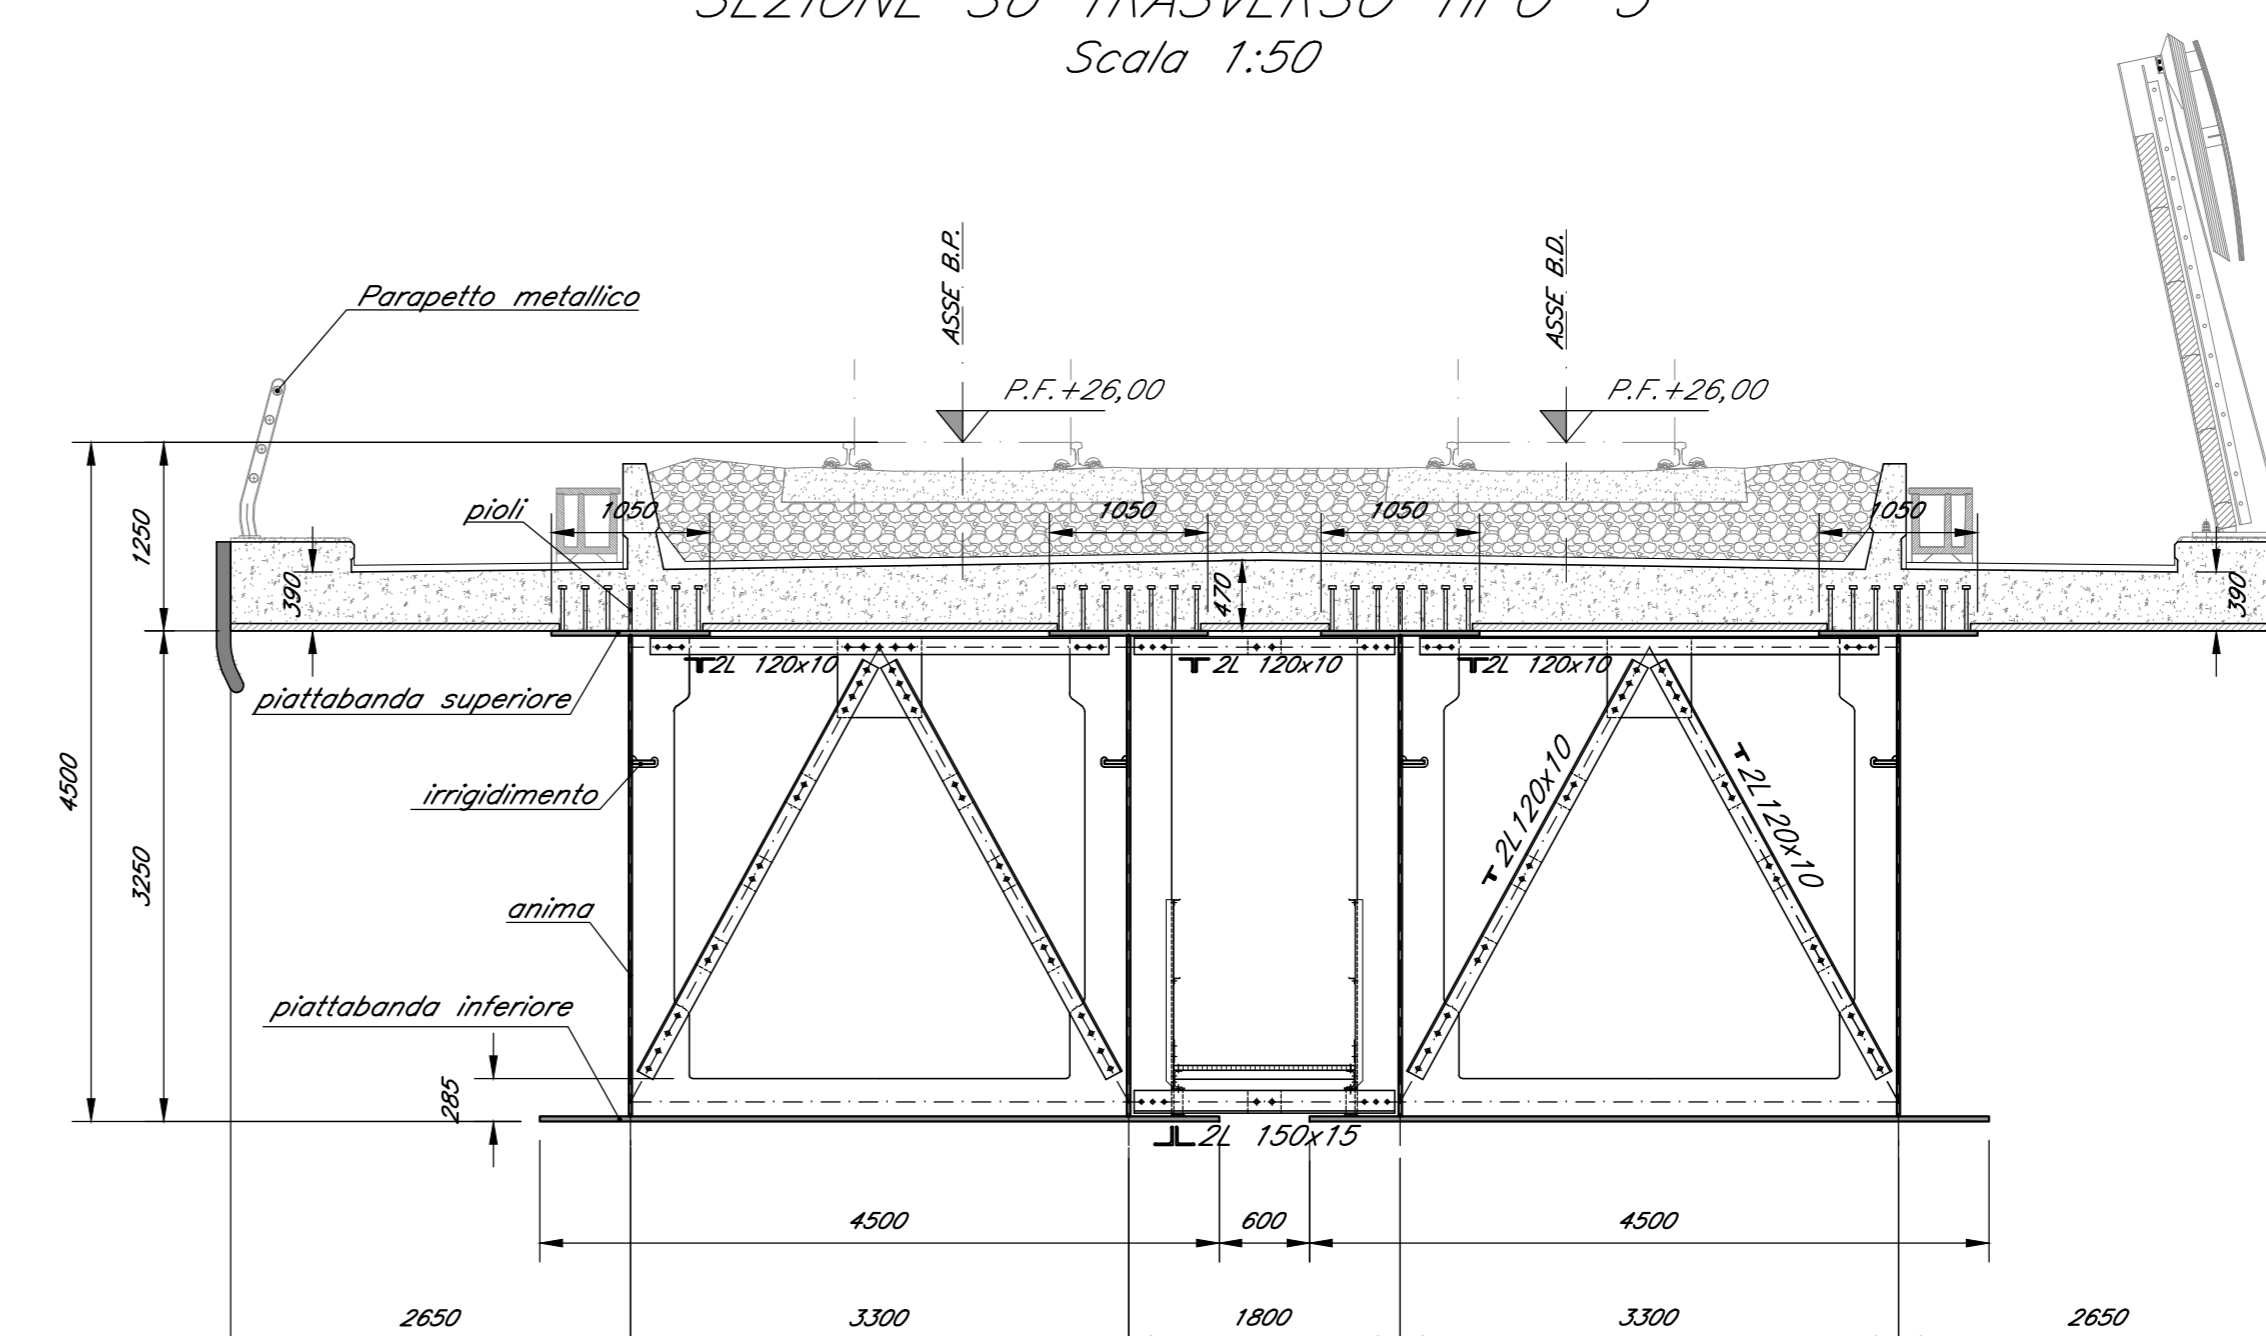

COMMITTENTE:  
**RFI**  
RETE FERROVIARIA ITALIANA  
GRUPPO FERROVIE DELLO STATO ITALIANE

PROGETTAZIONE:  
**ITALFERR**  
GRUPPO FERROVIE DELLO STATO ITALIANE

U.O. OPERE CIVILI  
PROGETTO DEFINITIVO  
RADDOPPIO DELLA LINEA GENOVA - VENTIMIGLIA  
TRATTA FINALE LIGURE - ANDORA

OPERE PRINCIPALI - VIADOTTI E CAVALCAVIA  
V107-Viadotto su Torrencia Arroscia da Km 86+575 a Km 86+935  
Carpenteria impalcato in acc/cls L=60 campate 1-2 - tav. 2/2

Rev.	Descrizione	Redatto	Data	Verificato	Data	Approvato	Data	Autorizzato	Data
A	Emissione incarico	G. Corradi	04/03/2011	F. Biondini	04/03/2011	[Firma]	04/03/2011	A. Vignoli	04/03/2011
B	Emissione incarico	G. Corradi	04/03/2011	F. Biondini	04/03/2011	[Firma]	04/03/2011	A. Vignoli	04/03/2011

SCALA: VARIE

COMMESSA LOTTO FASE ENTE TIPO DOC. OPERA/DISCIPLINA PRGR. REV. I|V|0|1 0|0|D|0|9|B|B V|1|0|7|0|9 0|0|2|B

File: IV01000917V1000002B.DWG n. Elab.: