

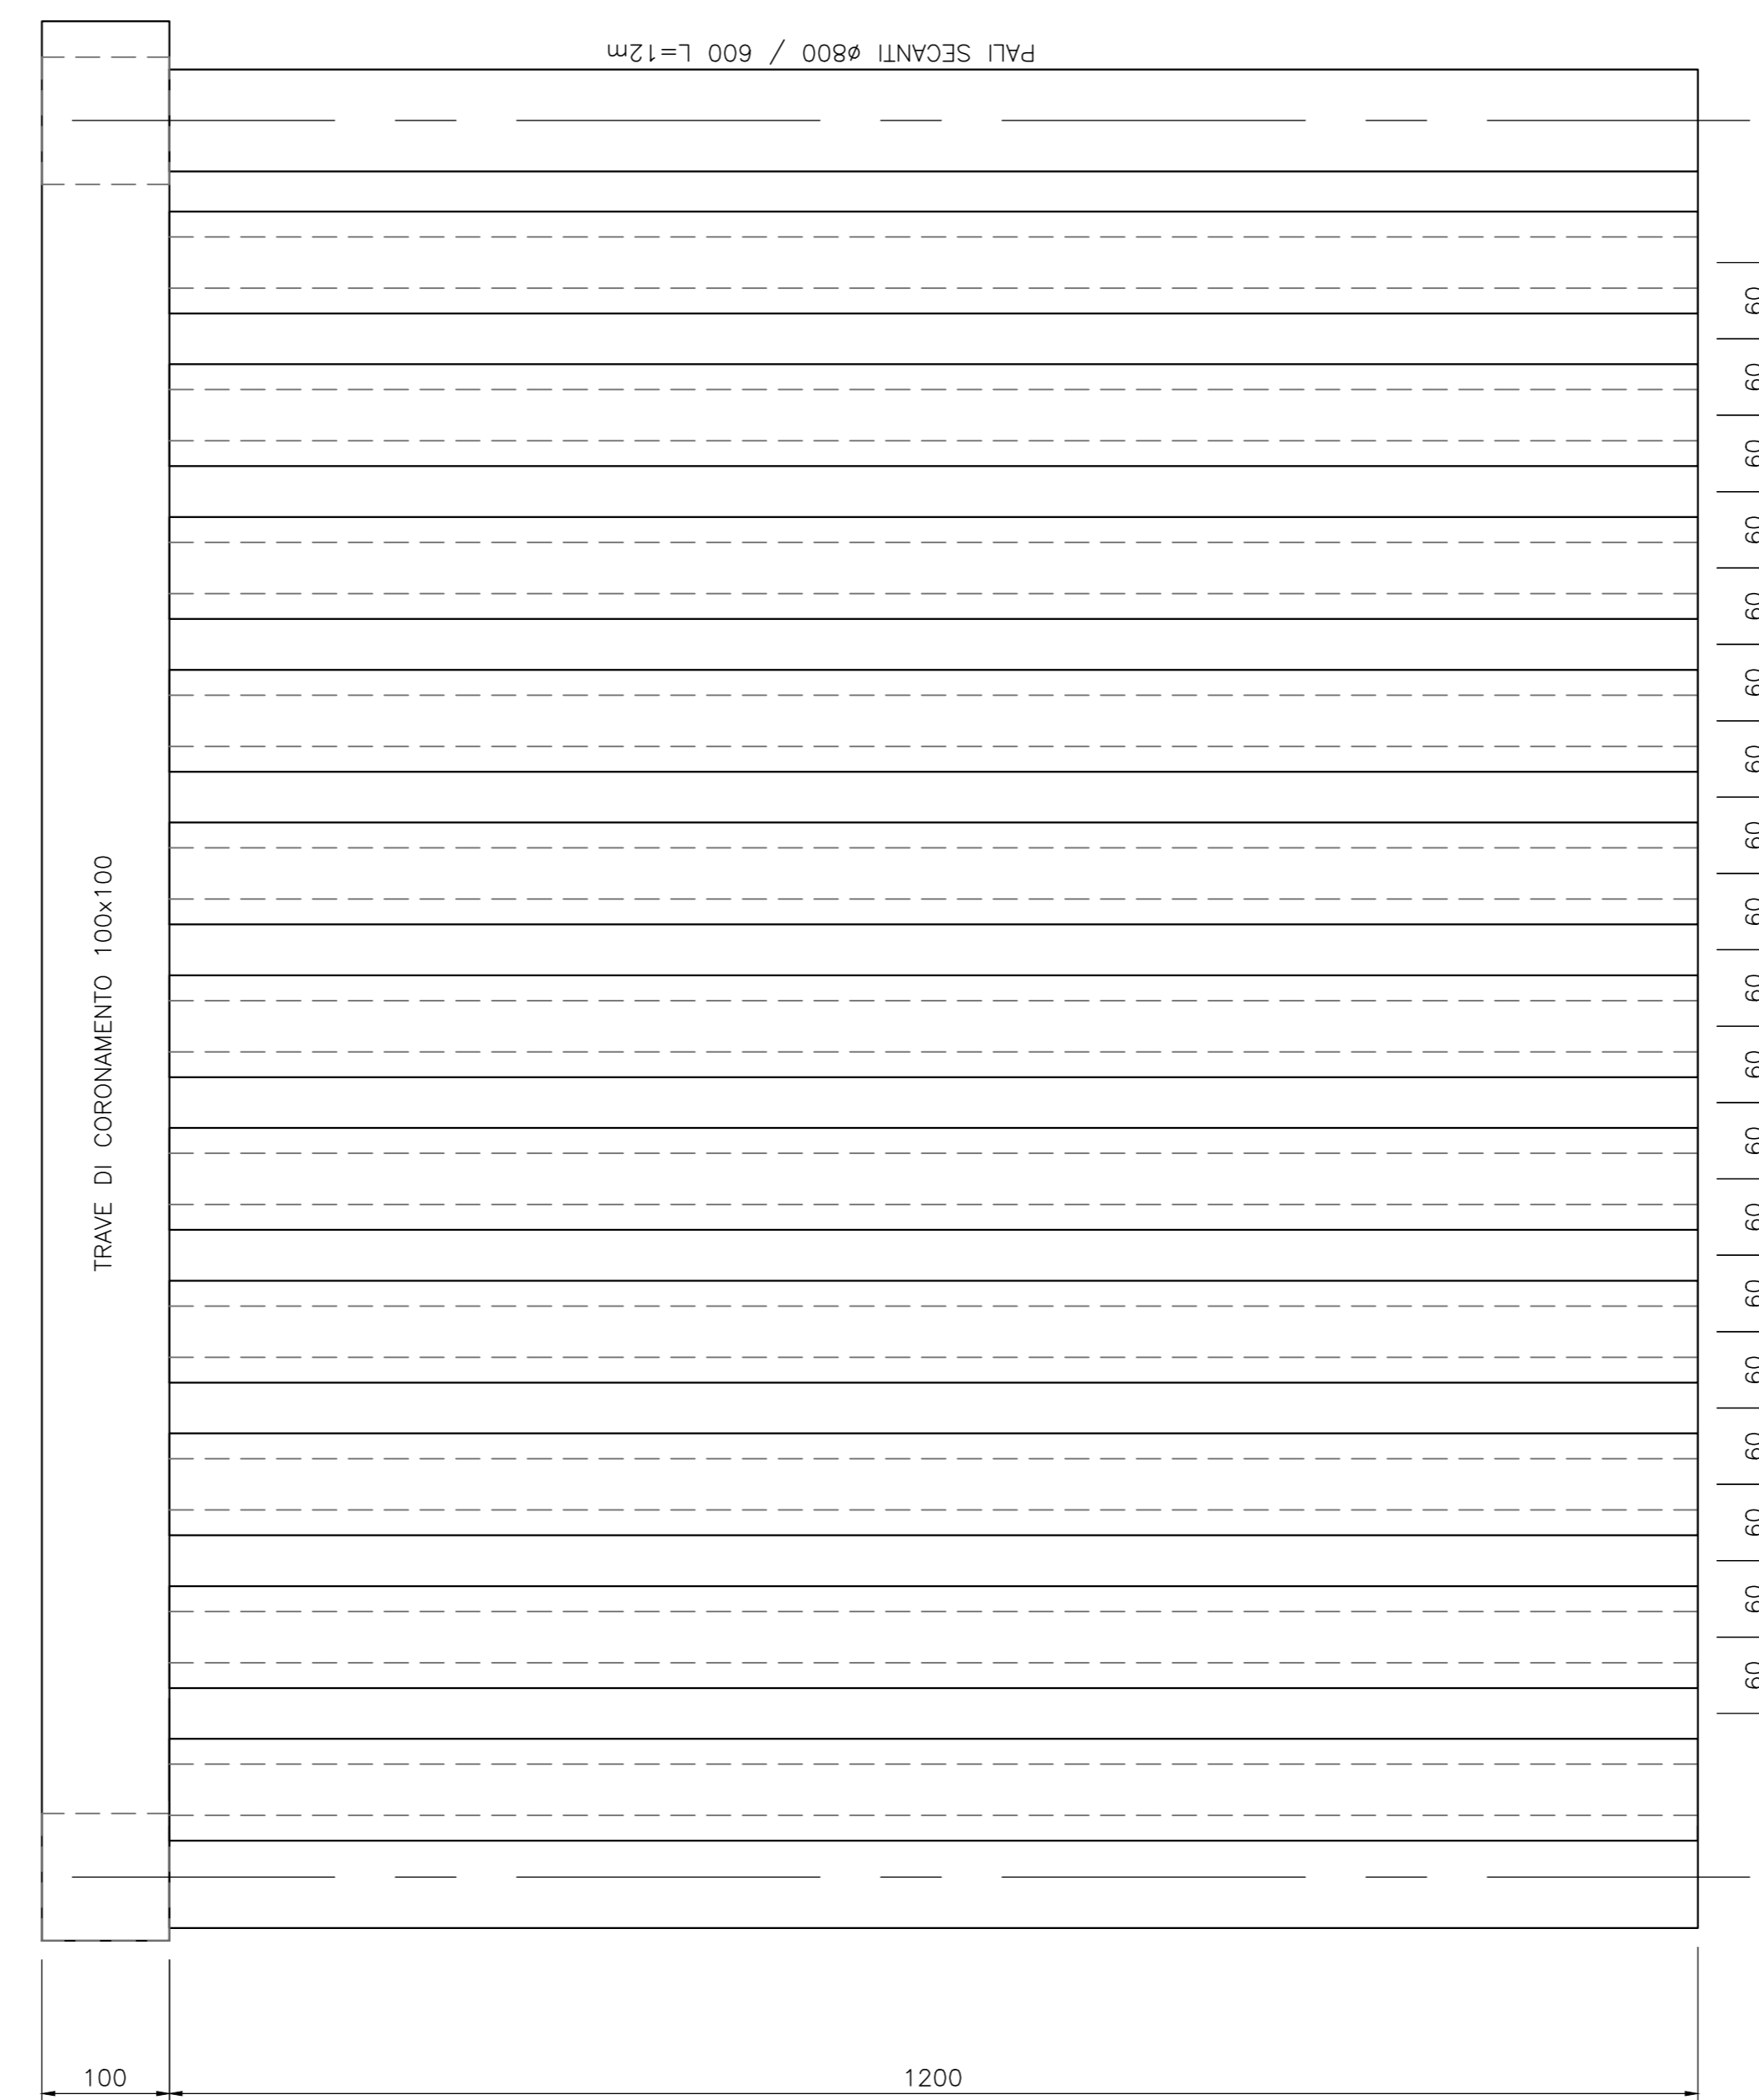



OPERE PROVVISORIALI SPALLE "A"
Scala 1:50

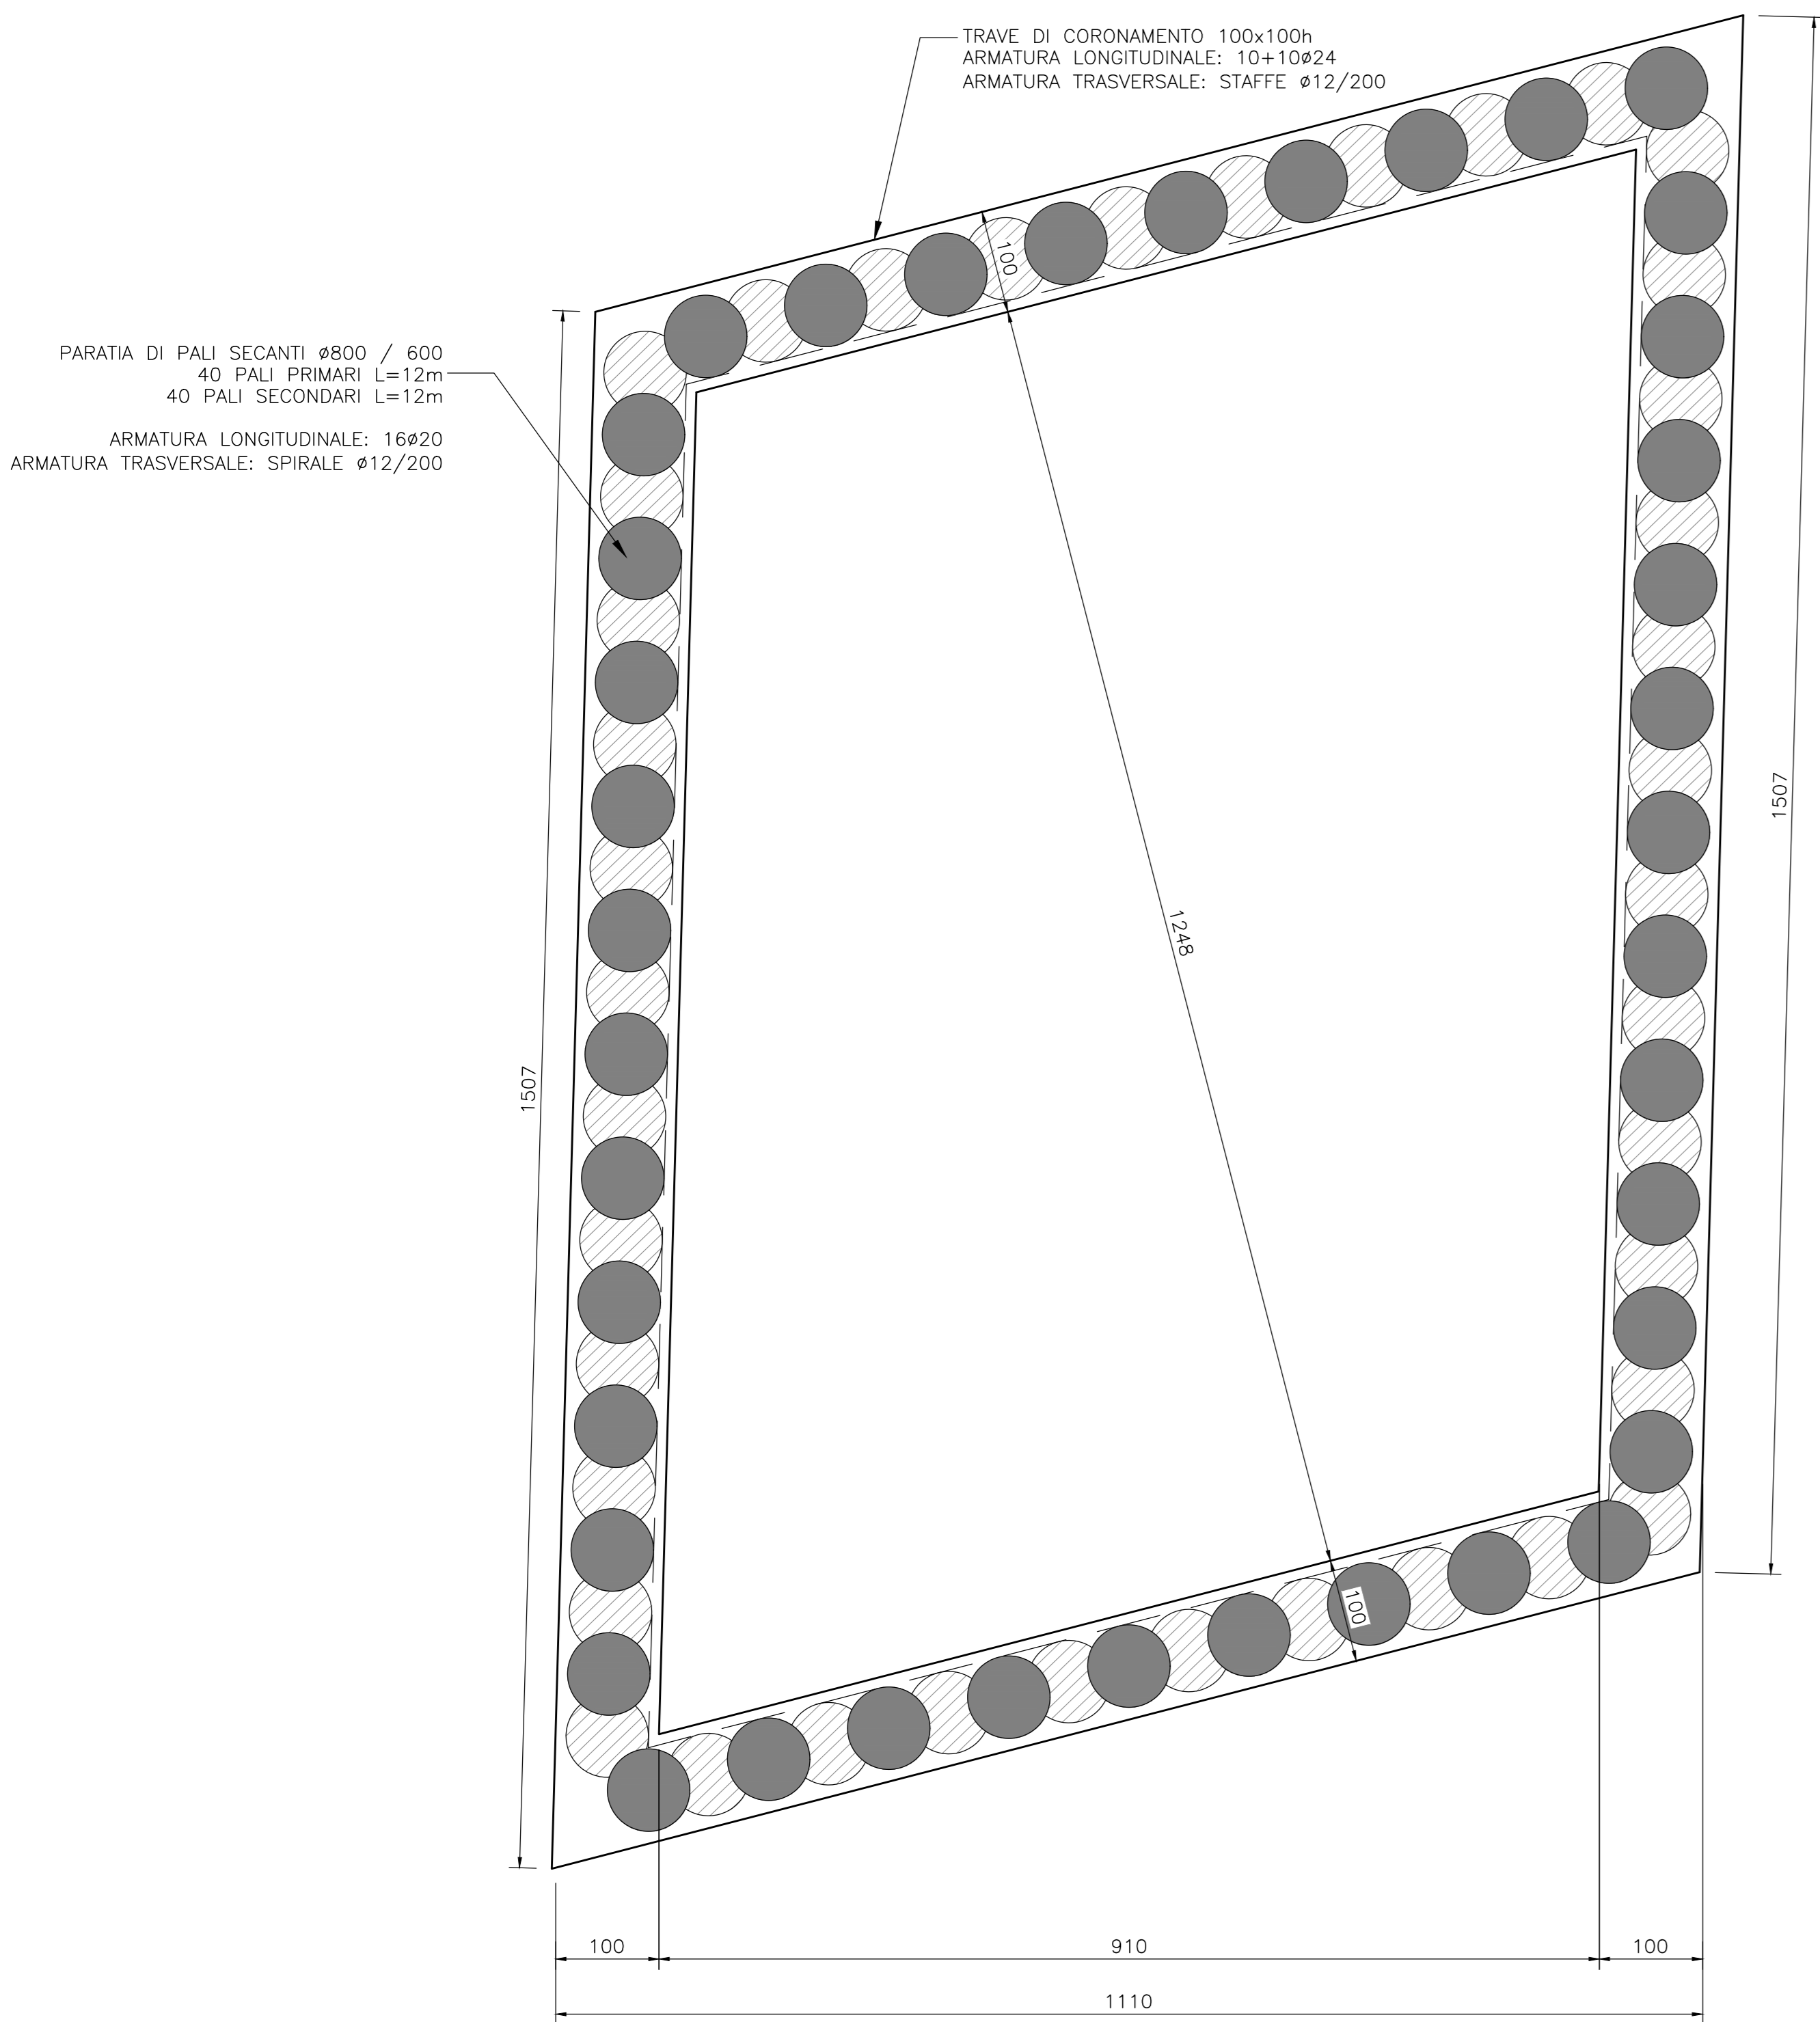


**OPERA PROVVISORIALE
DA ESEGUIRE SU ENTRAMBE LE SPALLE DI TIPO "A"**

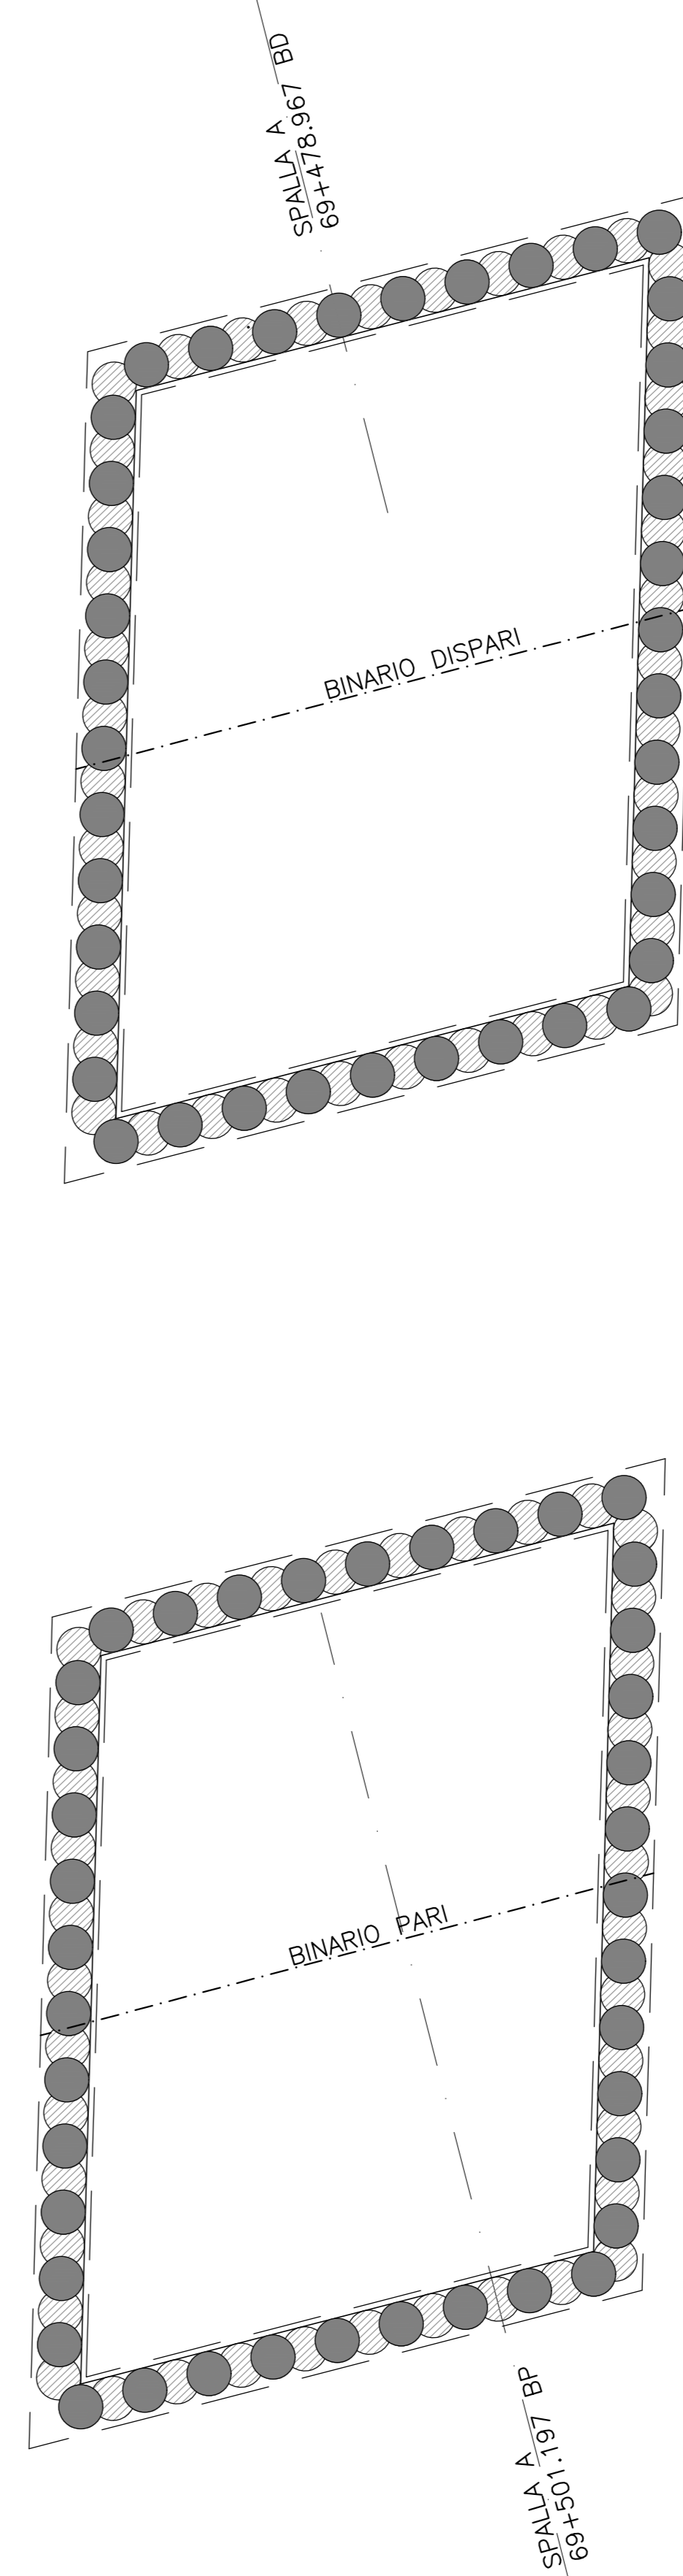


**OPERE PROVVISORIALI SU SPALLA B
DETTAGLIO RETE METALLICA ESAGONALE CON FUNE DI RINFORZO**

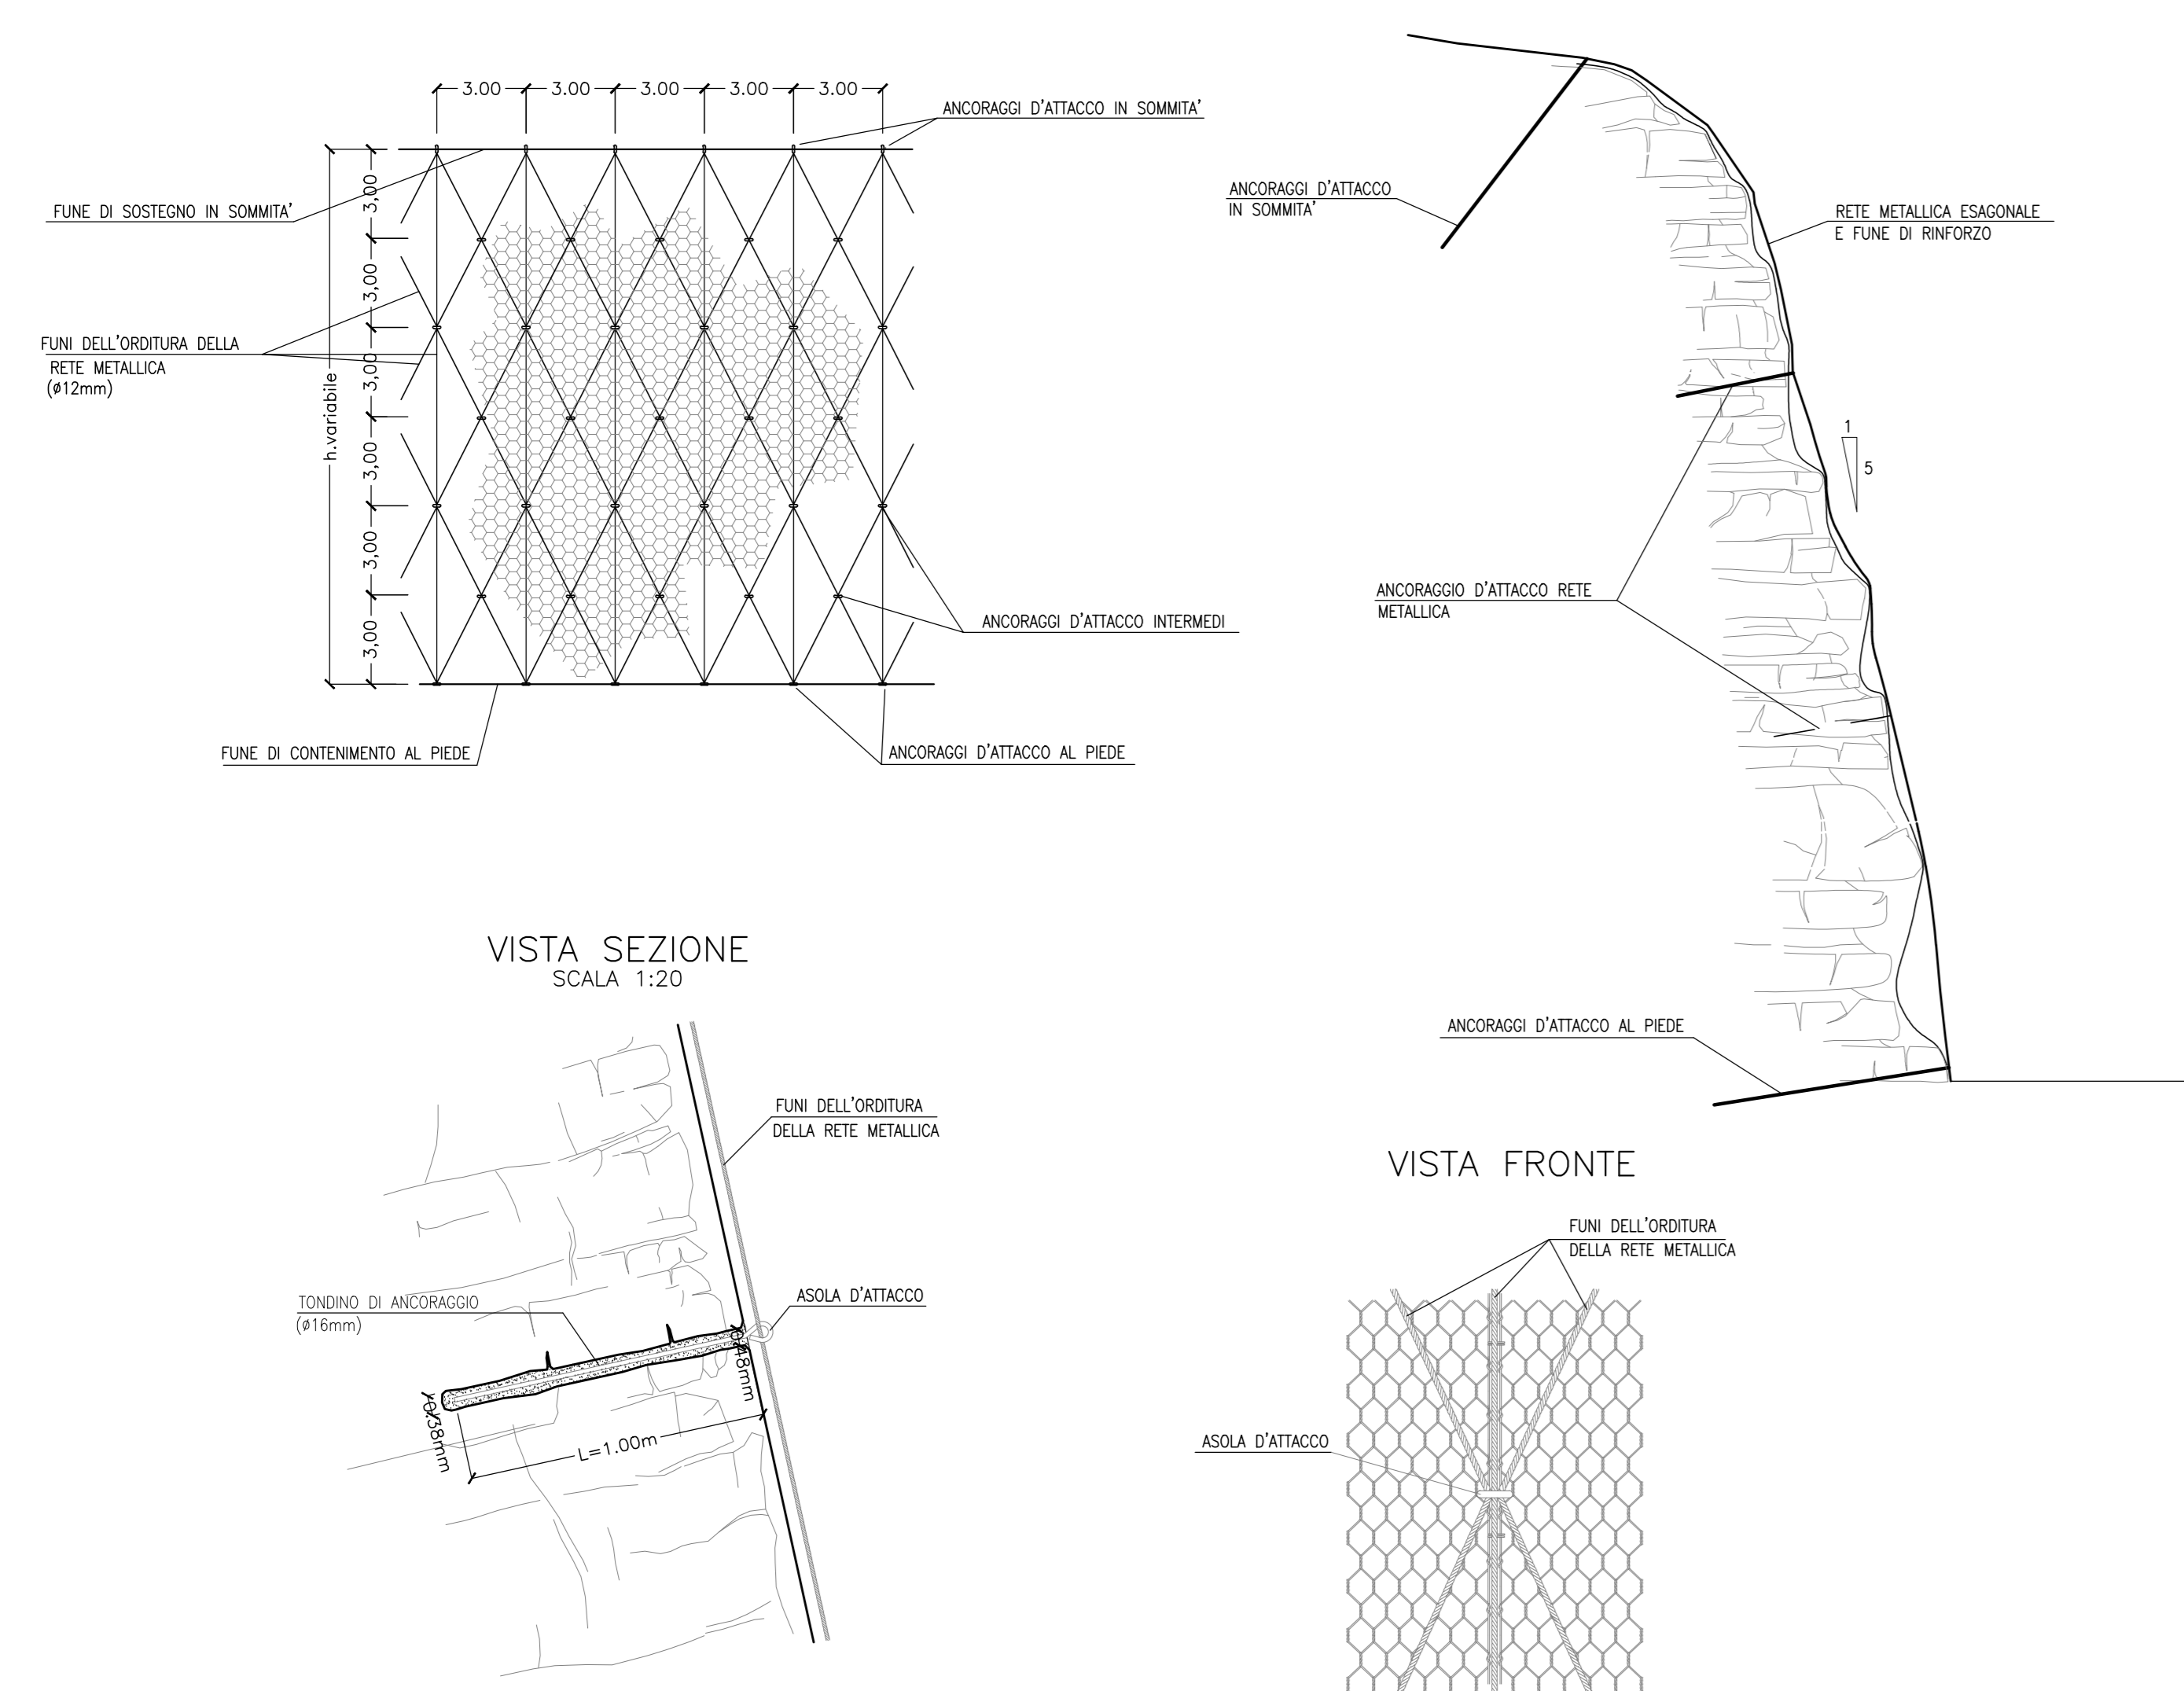

STRALCIO DISPOSIZIONE CHIODI IN ACCIAIO

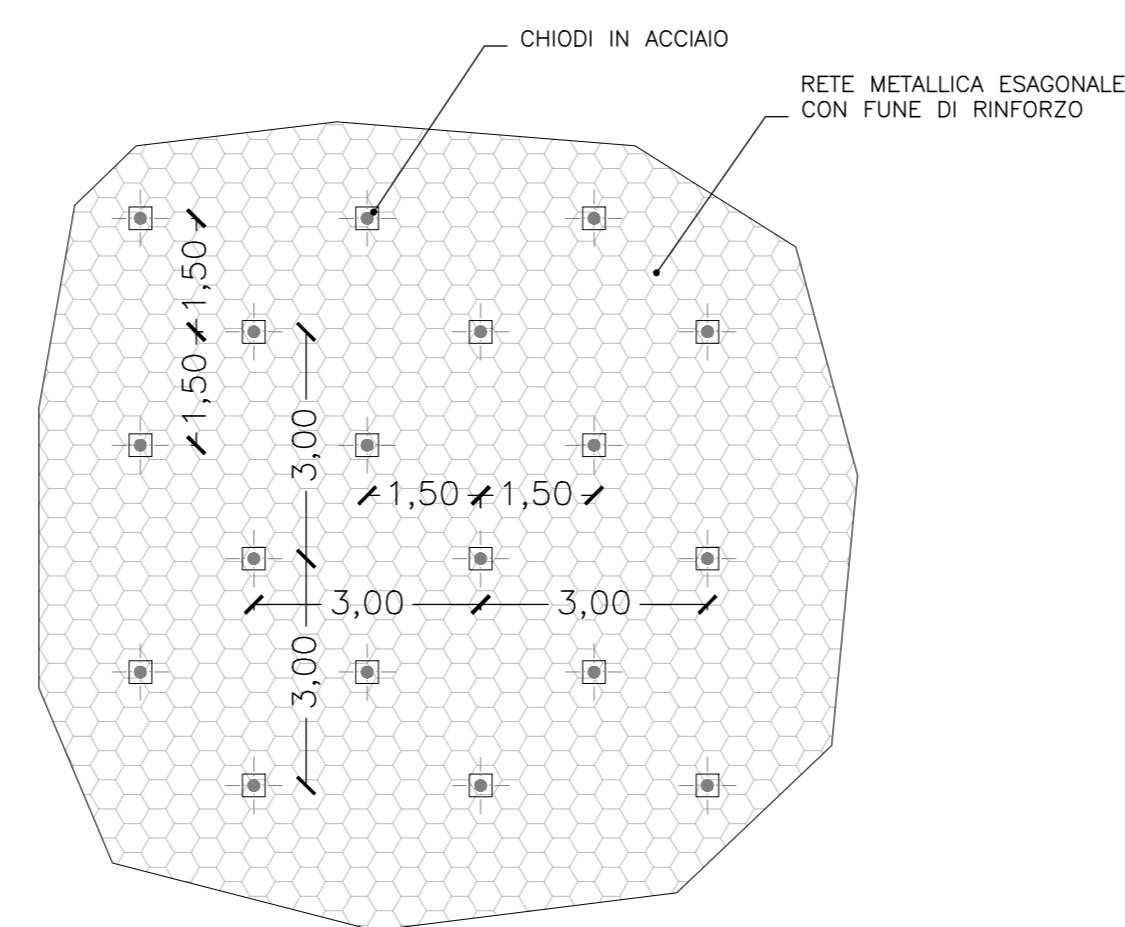

PARTICOLARE CHIEDO IN ACCIAIO

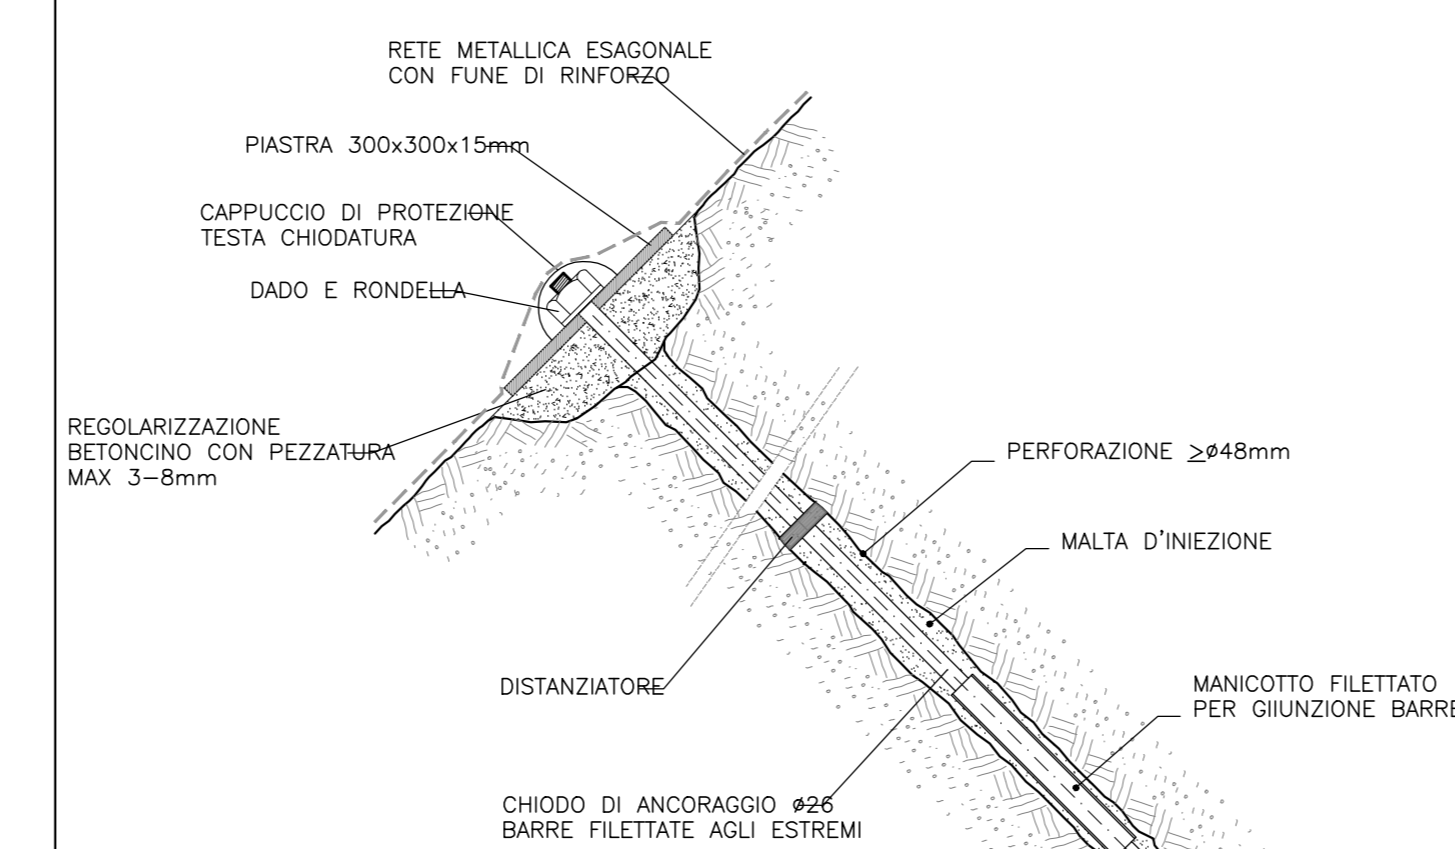

Per tabella materiali, incidenze e lunghezze pali si rimanda all'elaborato IV0100D09TTV1000001

COMMITTENTE: **RFI** RETE FERROVIARIA ITALIANA GRUPPO FERROVIE DELLO STATO ITALIANE

PROGETTAZIONE: **ITALFERR** GRUPPO FERROVIE DELLO STATO ITALIANE

U.O. OPERE CIVILI

PROGETTO DEFINITIVO

RADDOPPIO DELLA LINEA GENOVA - VENTIMIGLIA
TRATTA FINALE LIGURE - ANDORA

OPERE PRINCIPALI - VIADOTTI E CAVALCAVIA
VI01 - Viadotto su Torrente Bottasano - 2 VIADOTTI AFFIANCATI
Opere Provvisorie - Tavola 2 di 2

SCALA: 1:50

Rev.	Descrizione	Redatto	Data	Verificato	Data	Approvato	Data	Autorizzato	Data
A	Emissione esecutiva	[Signature]	09/01/2022	[Signature]	09/01/2022	[Signature]	09/01/2022	[Signature]	09/01/2022

COMMESSA LOTTO FASE ENTE TIPO DOC. OPERA/DISCIPLINA PROGR. REV. **IV01 00 D 09 BZ VI010100 003 A**

File: IV0100D09BZVI0100003A.DWG n. Etab.: 1