


OPERE PROVISIONALI SPALLA A

Scala 1:50




PALANCOLE TIPO PU32 L=10.00m

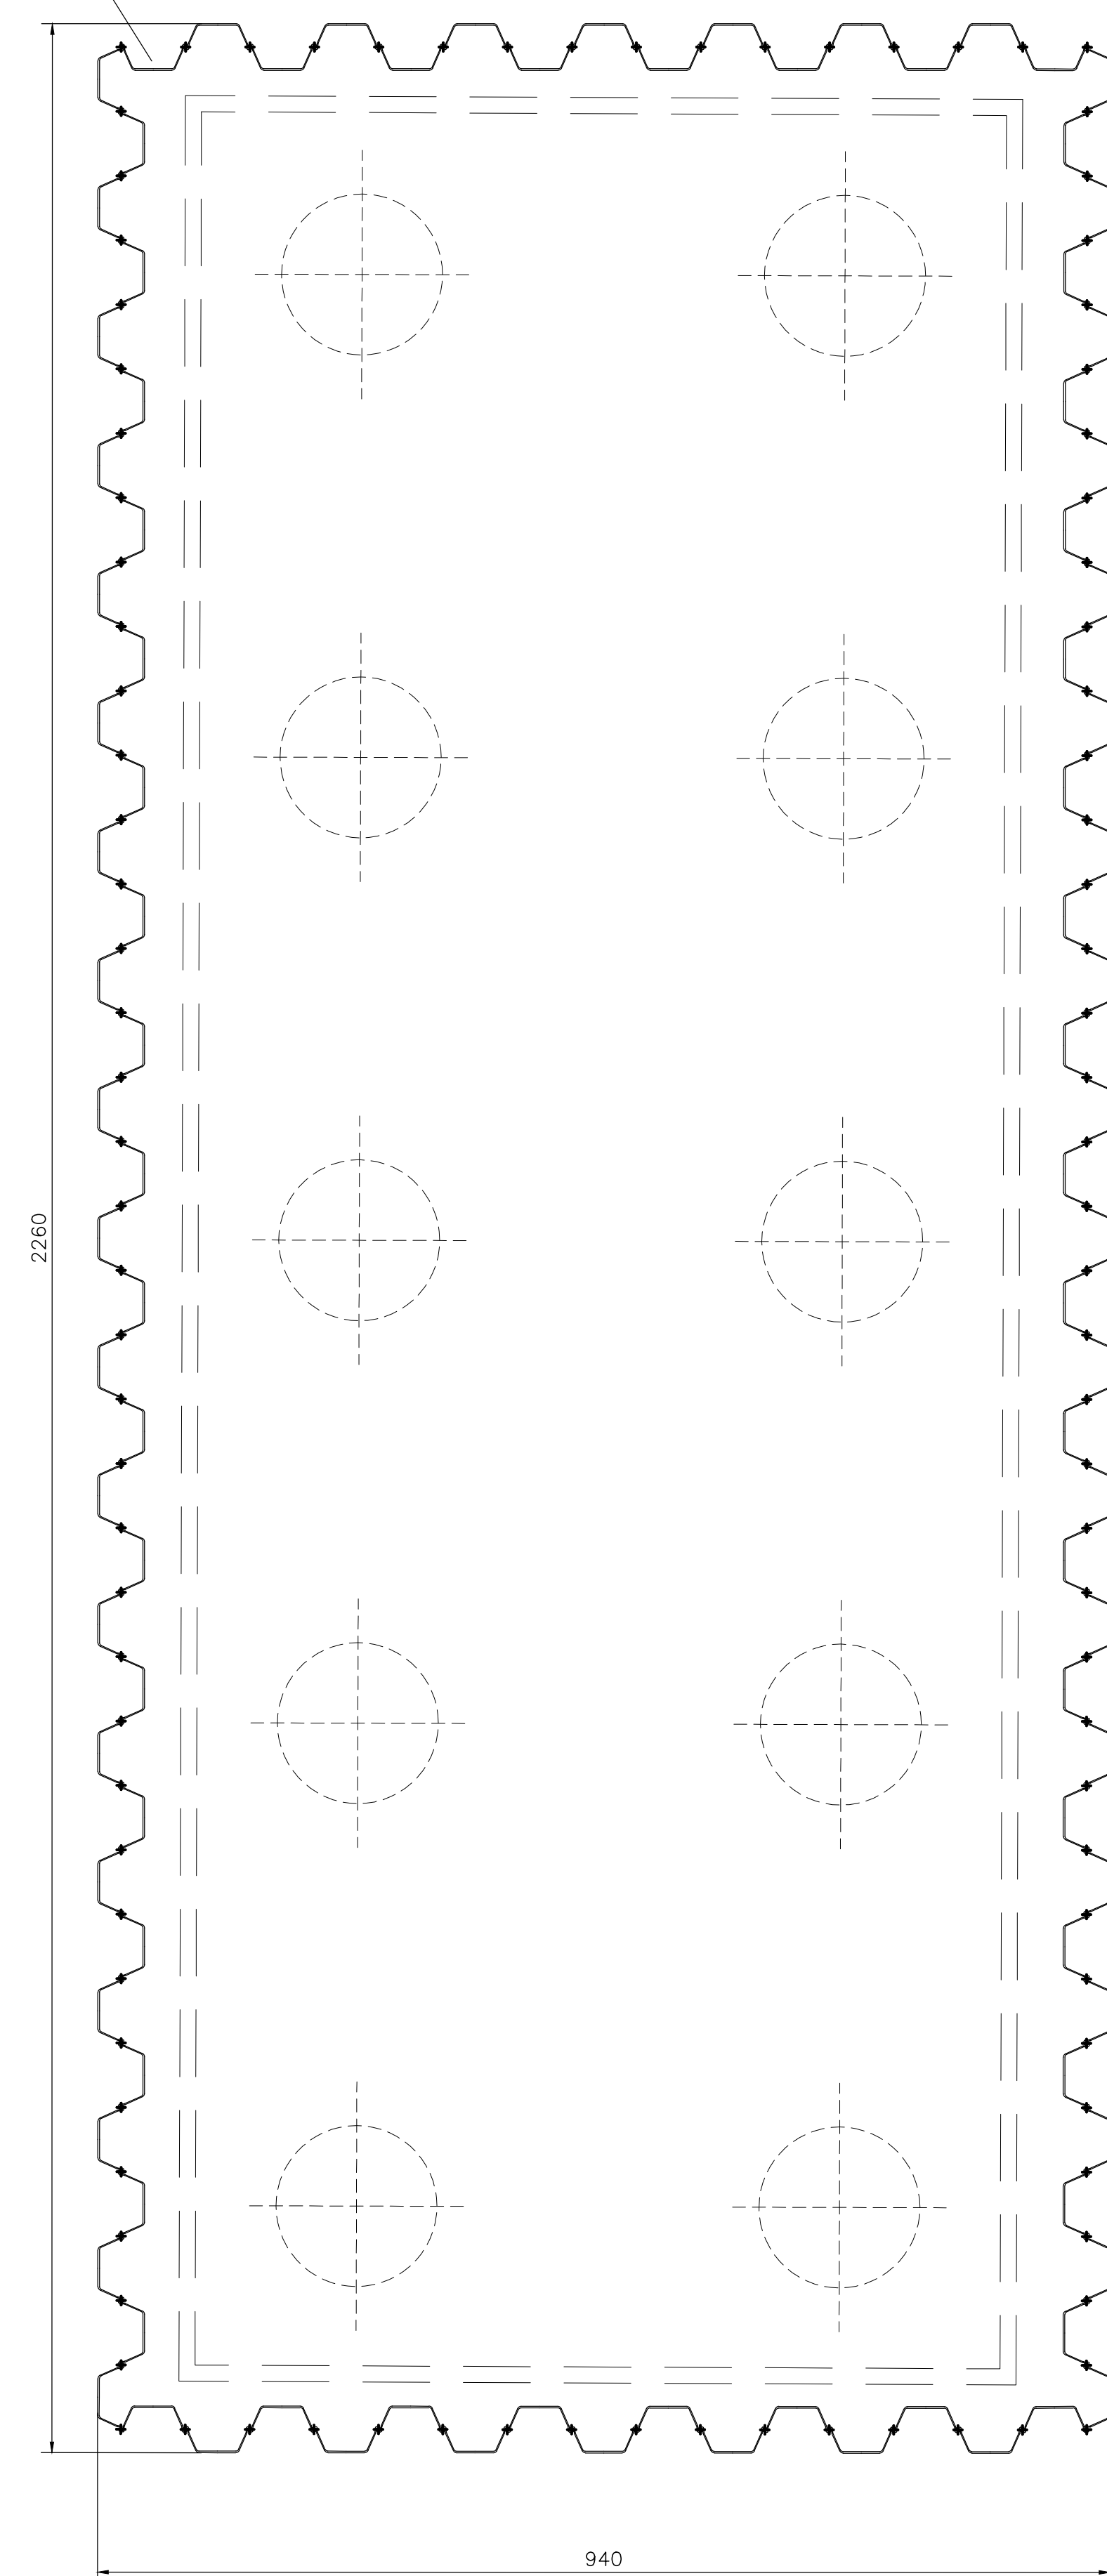

OPERE PROVISIONALI SPALLA B

Scala 1:50

PALANCOLE TIPO PU32 L=10.00m

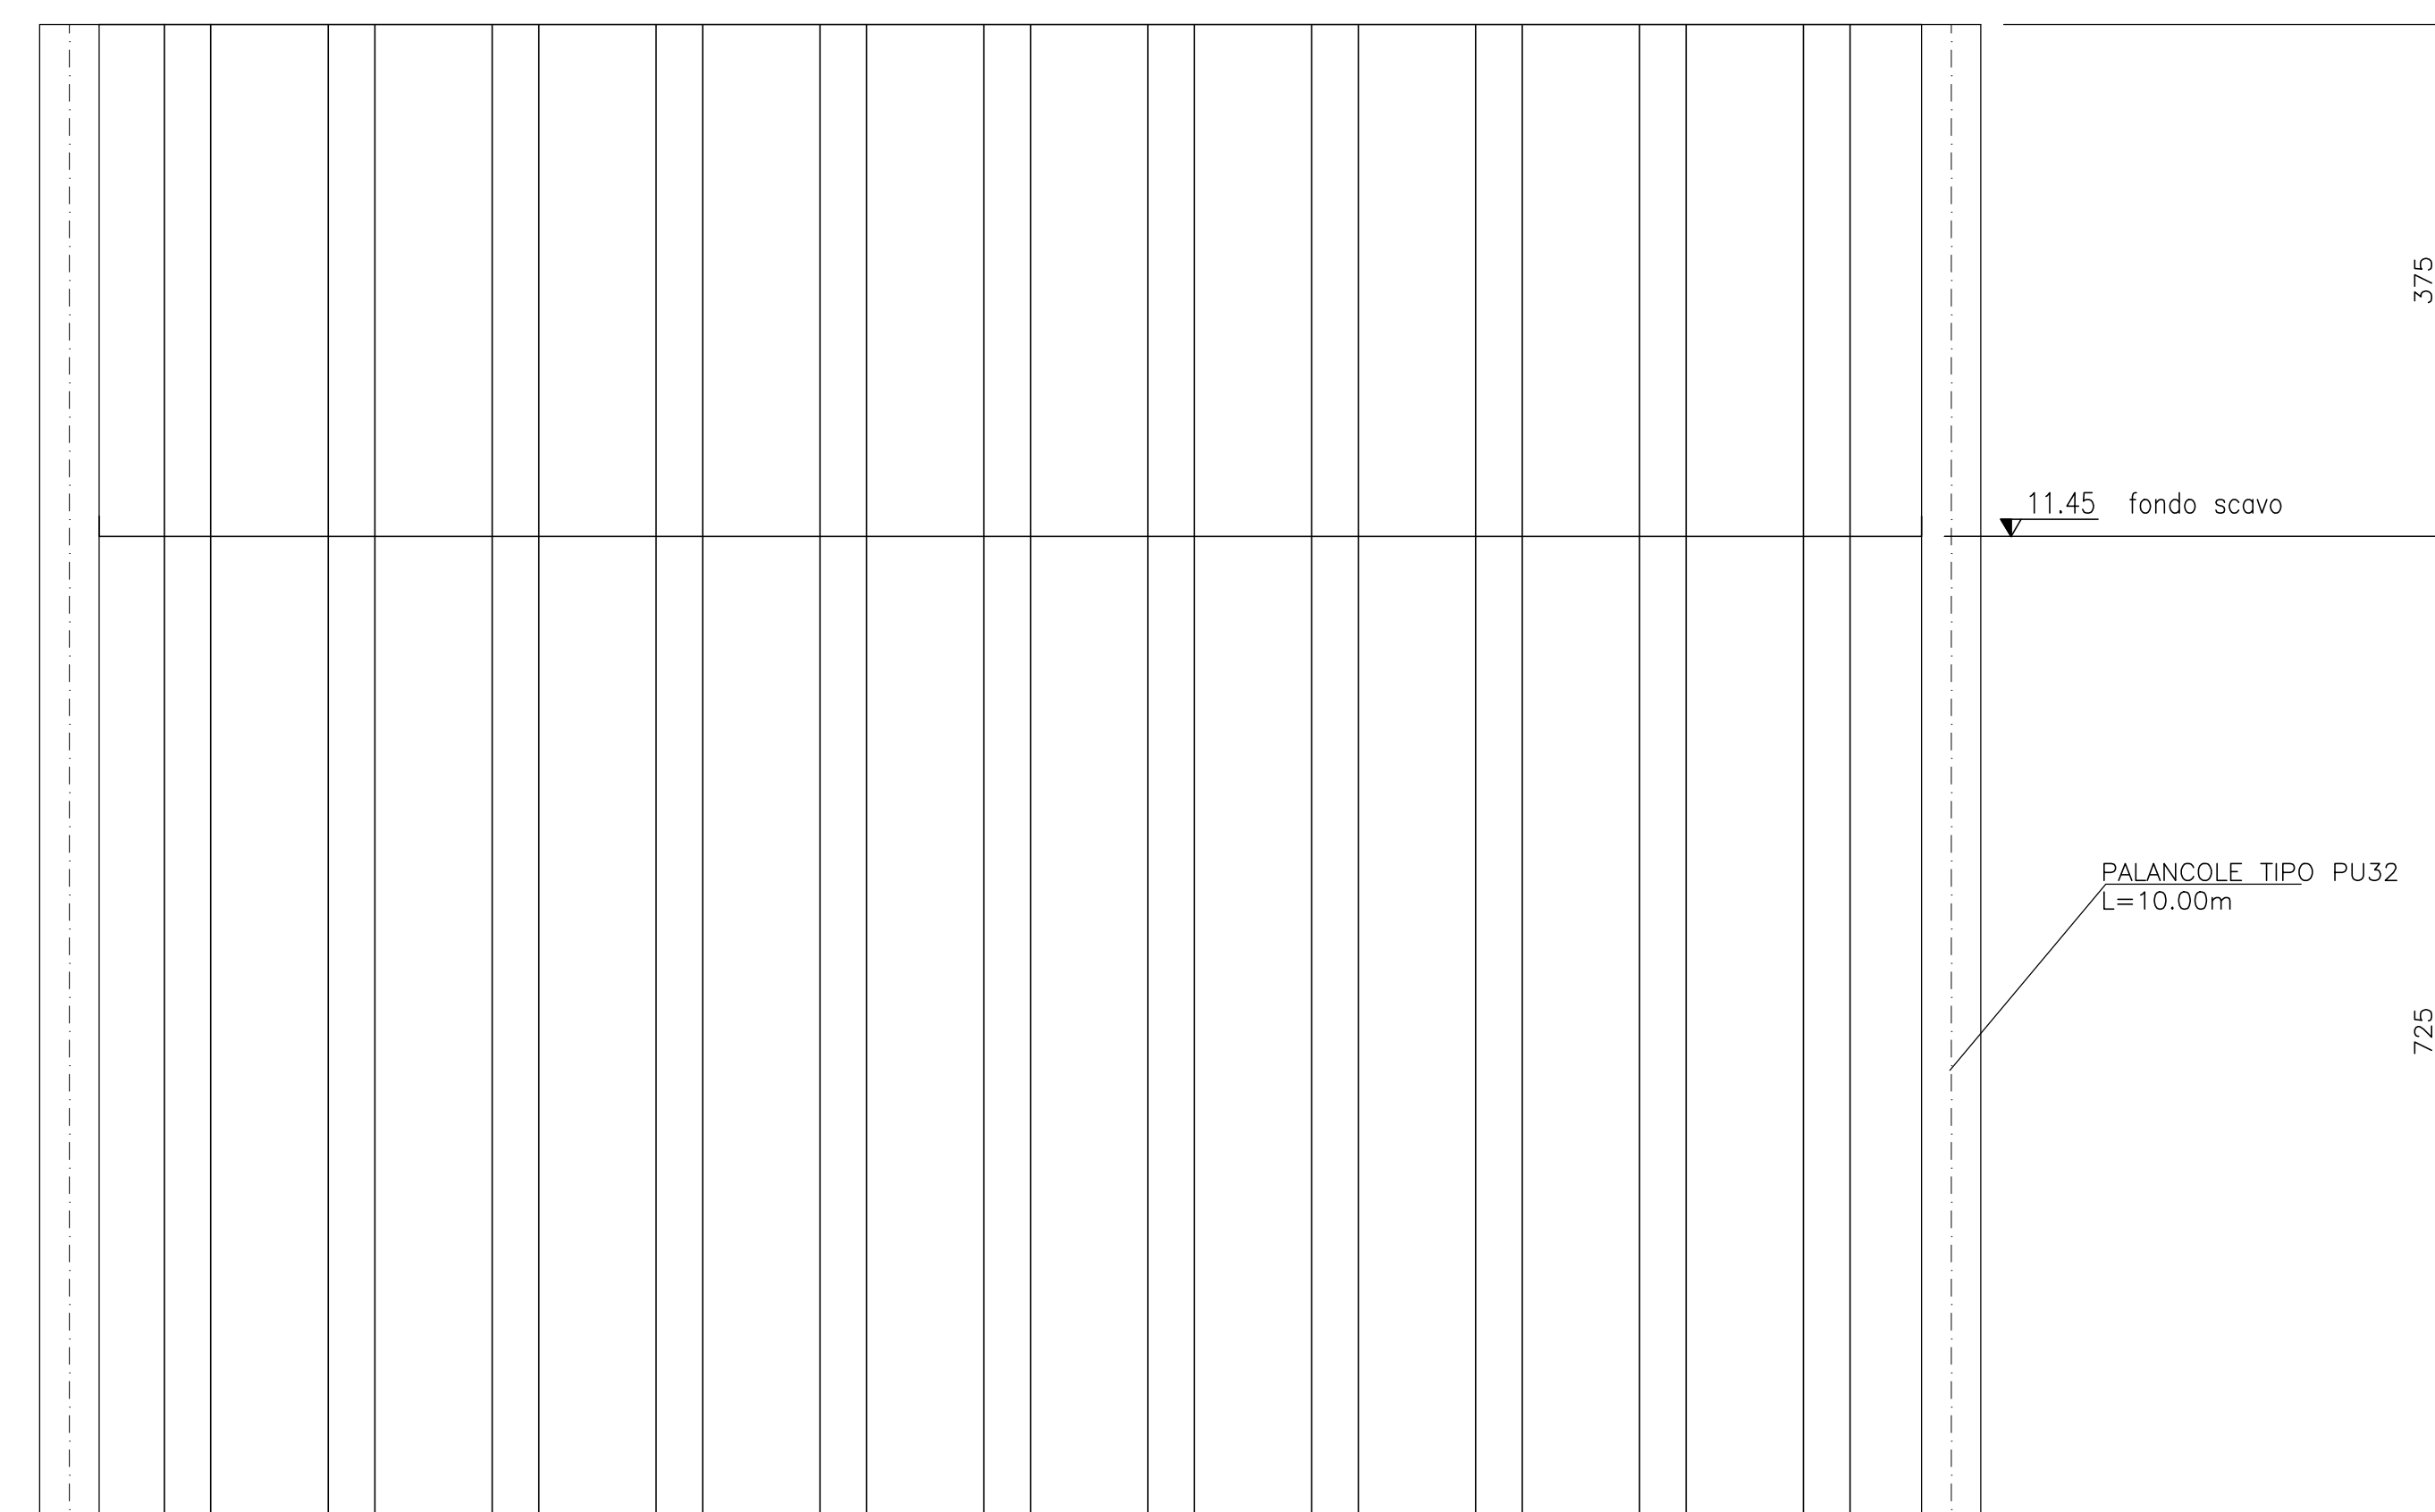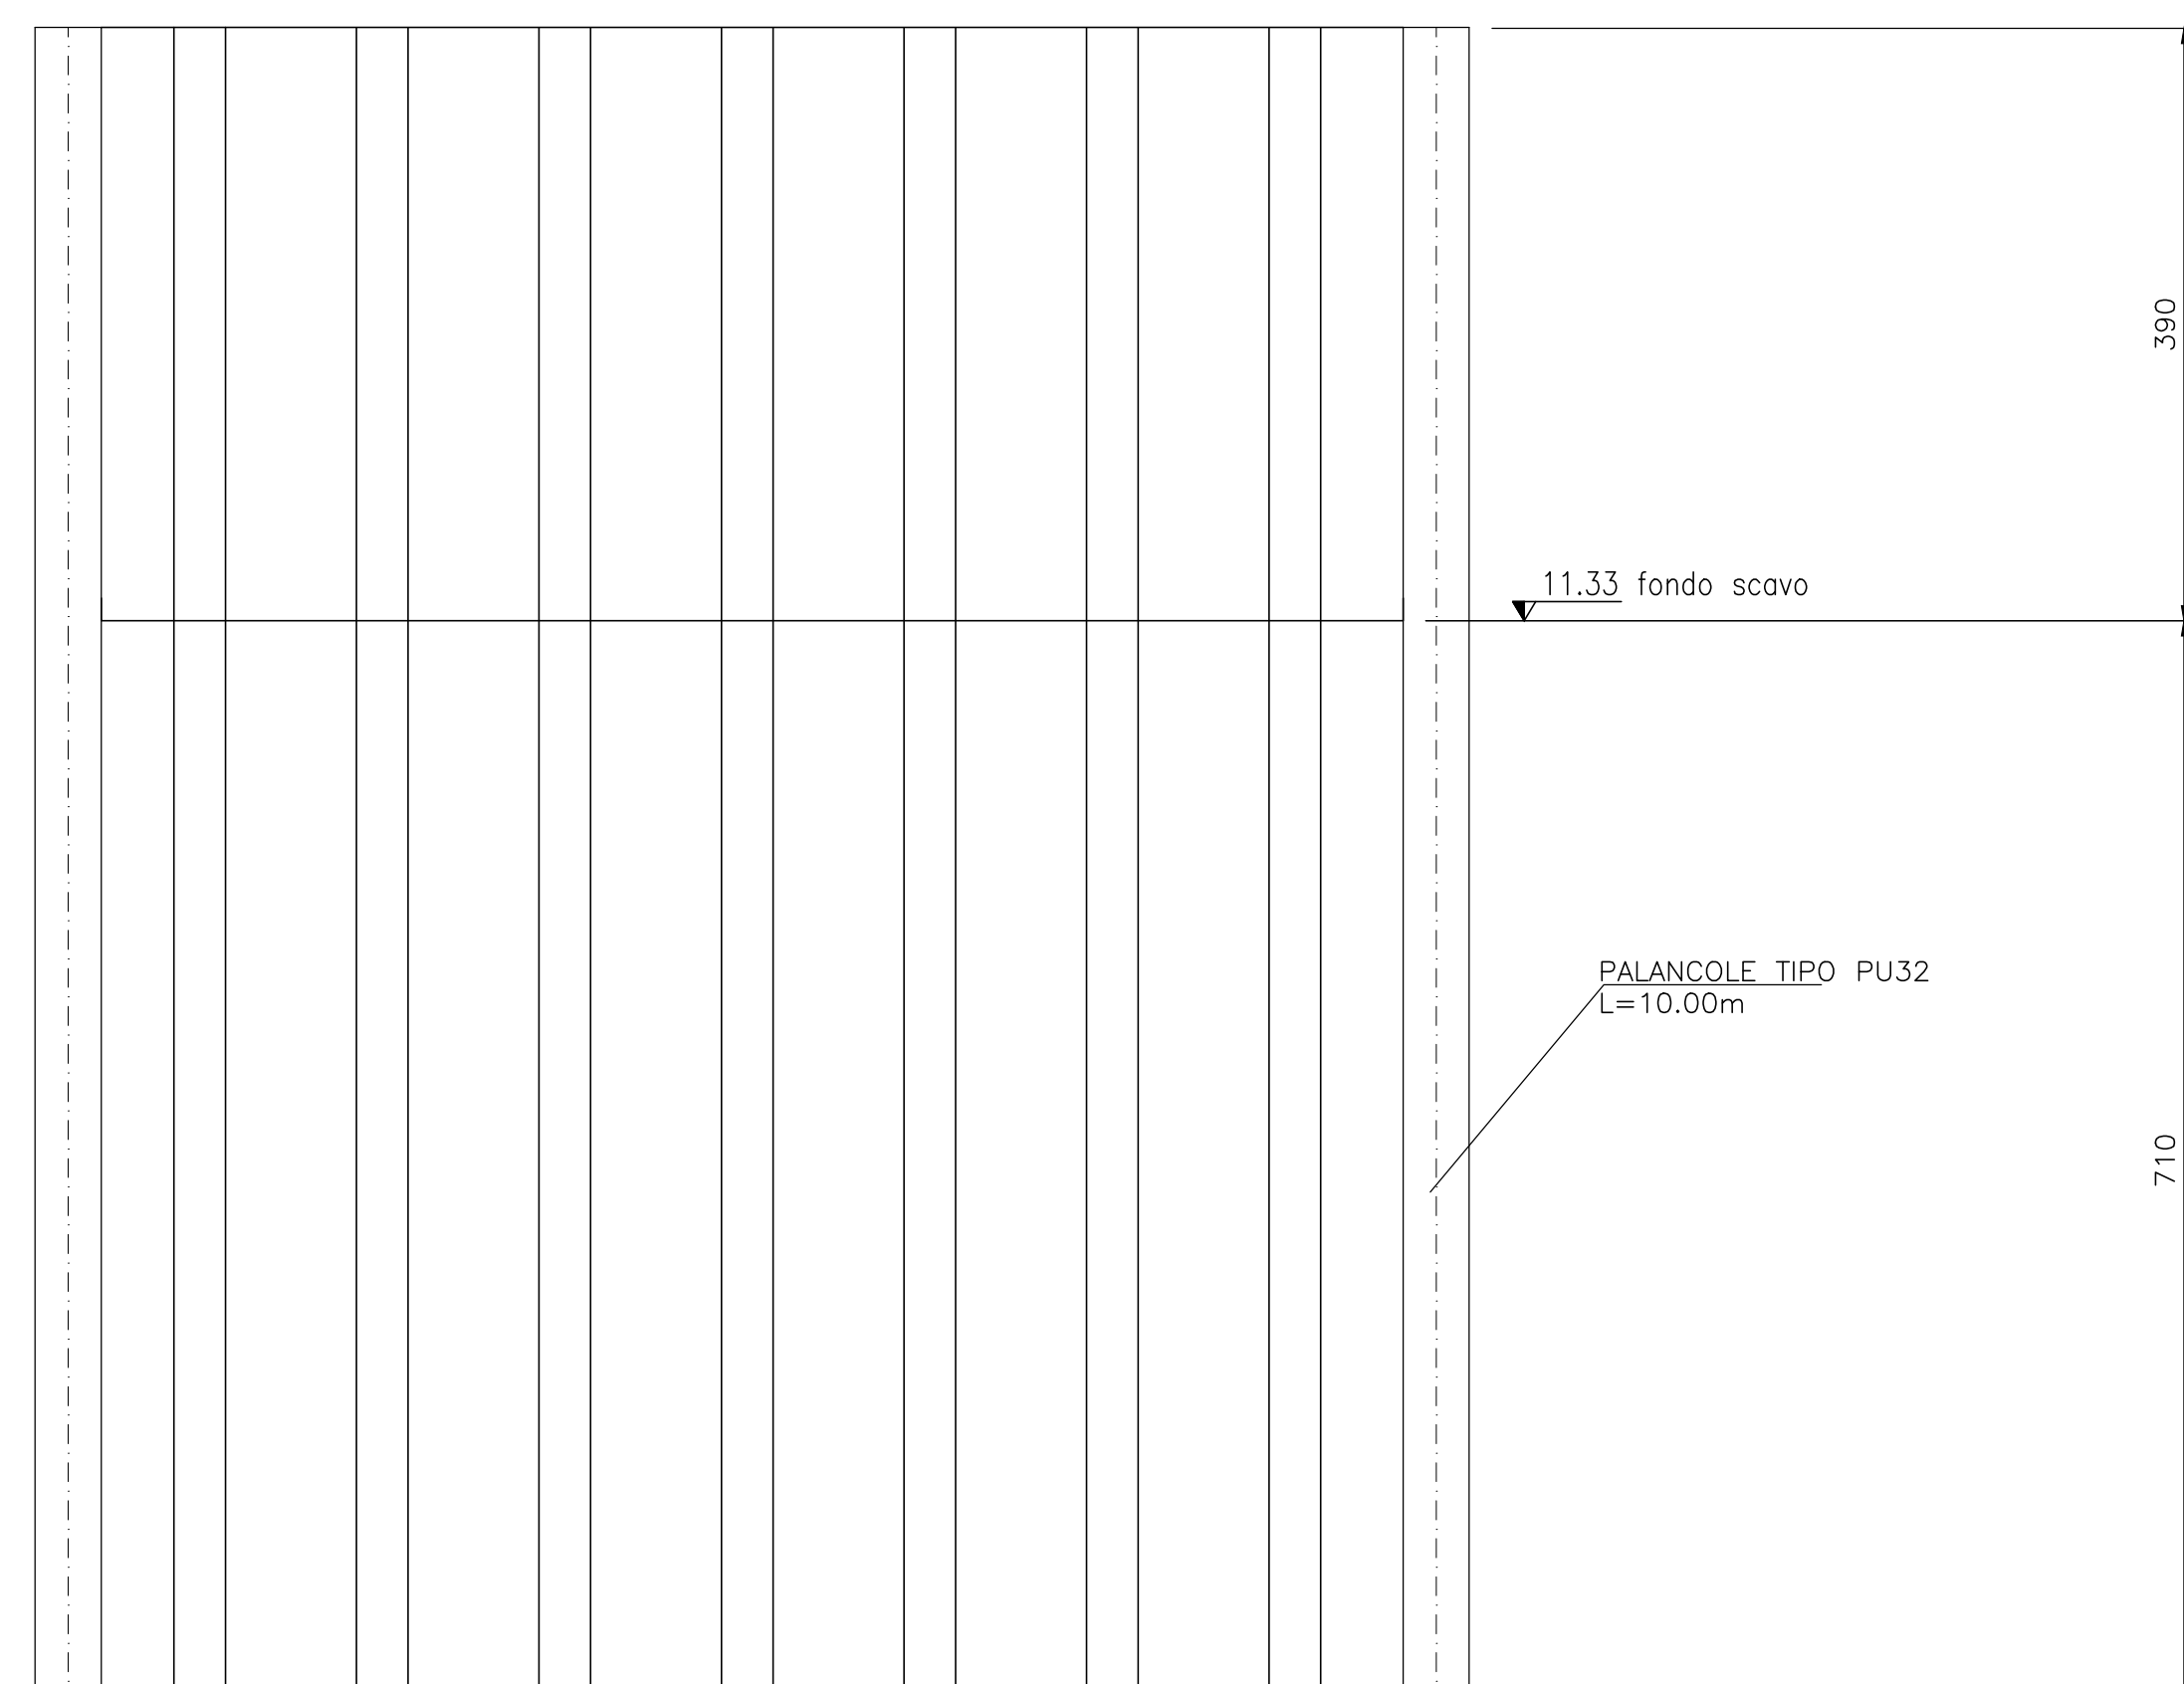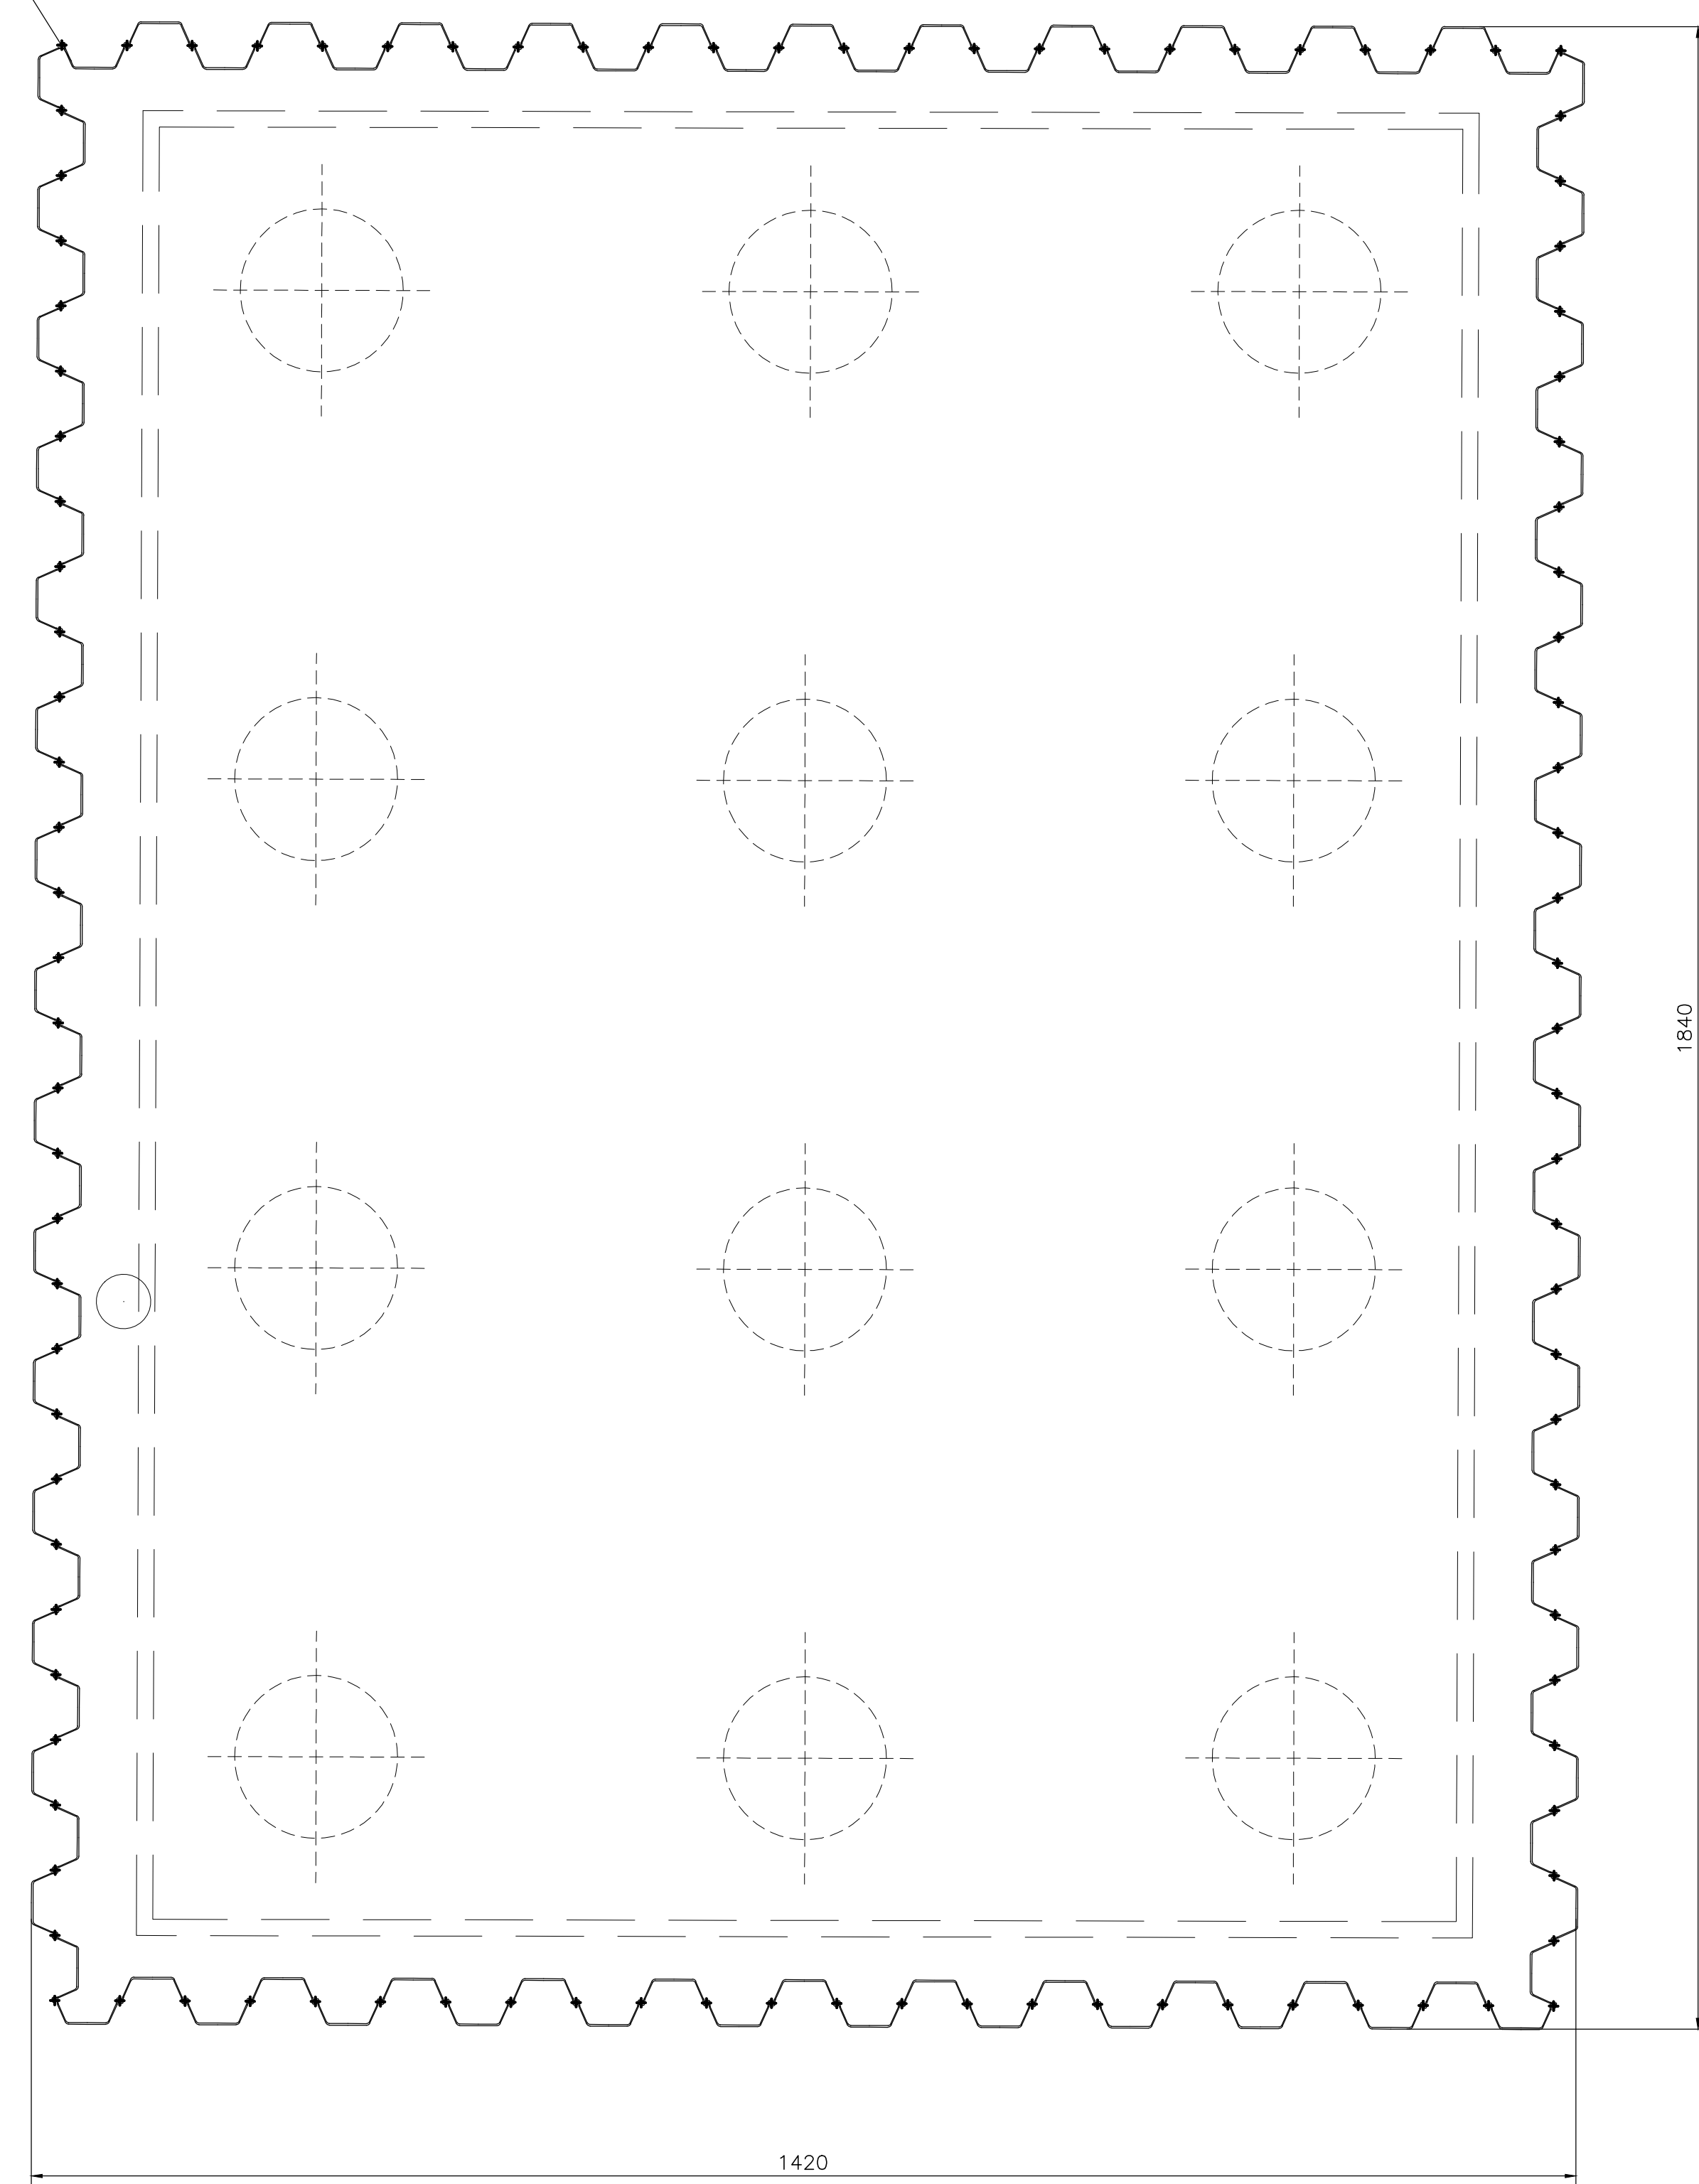

Per tabella materiali, incidenze e lunghezze pali si rimanda all'elaborato IV0100D09TTVI0000001

COMMITTENTE: **RFI** RETE FERROVIARIA ITALIANA GRUPPO FERROVIE DELLO STATO ITALIANO

PROGETTAZIONE: **ITALFERR** GRUPPO FERROVIE DELLO STATO ITALIANO

**U.O. OPERE CIVILI**

**PROGETTO DEFINITIVO**

**RADDOPPIO DELLA LINEA GENOVA - VENTIMIGLIA**

**TRATTA FINALE LIGURE - ANDORA**

OPERE PRINCIPALI - VIADOTTI E CAVALCAVIA

V103 - Viadotto su Torrente Varatello

Opere Provisionali

SCALA: 1:50

COMMESSA: I V 0 1 L OTTO FASE ENTE TIPO DOC. OPERA/DISCIPLINA PROG. REV. 0 0 0 9 B Z V 1 0 3 0 3 0 0 1 A

Rev.	Descrizione	Redatto	Data	Verificato	Data	Approvato	Data	Autorizzato	Data
A	Emisione esecutiva	CS	04/2022	LV	04/2022	CS	04/2022	AV	04/2022

File: IV0100D09BZV10303001A.DWG n. Elab.: