



FASE 1

-SCAFO DI SBANCAMENTO E RIPULITURA DELL'ALVEO FINO A QUOTA 13.50 (FONDO ALVEO)
-DEMOLIZIONE LOCALIZZATA ARGINE ESISTENTE IN GABBIONI

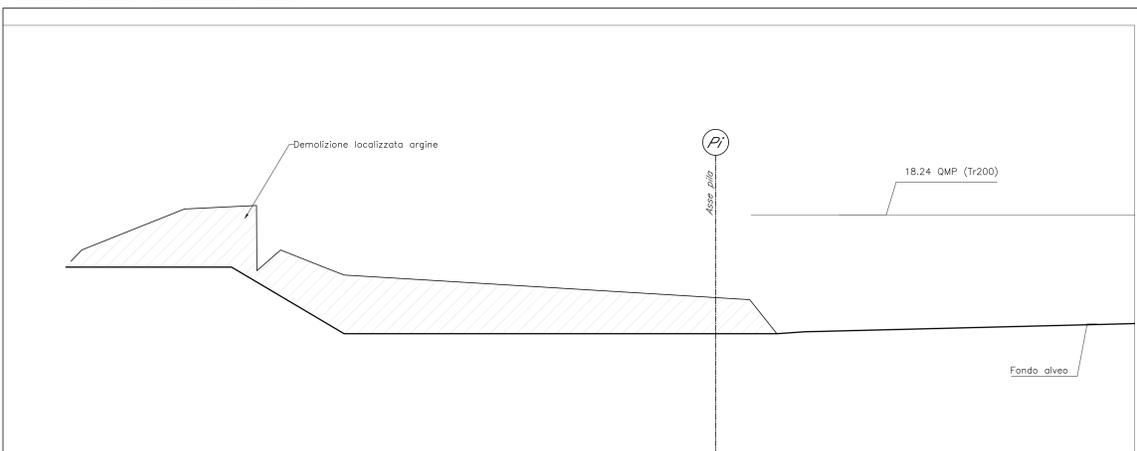


FASE 2

-POSIZIONAMENTO TUBI DI DRENAGGIO
-REALIZZAZIONE RAMPA DI ACCESSO ED ISOLA ARTIFICIALE PILA 3 FINO A QUOTA Q=16.51 CON RELATIVA PISTA DI ACCESSO DA SPONDA SX

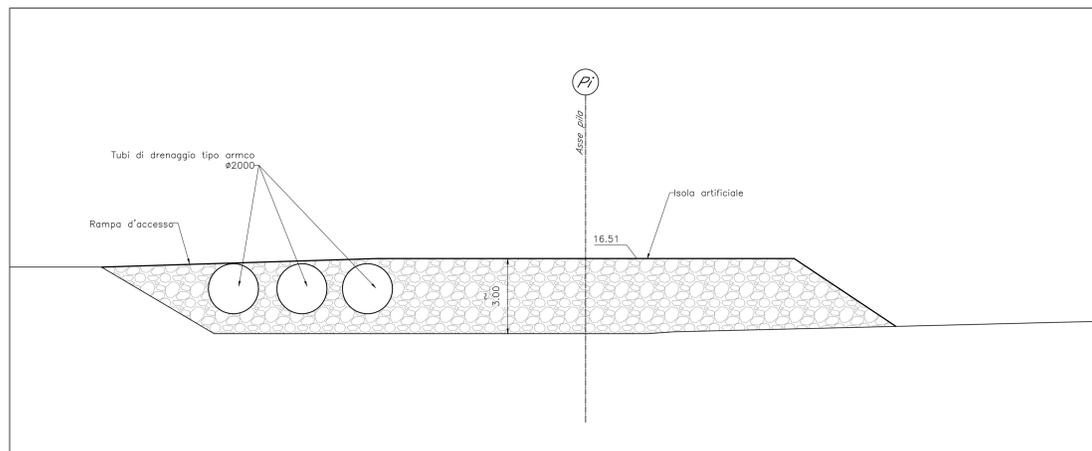


FASE 3

-REALIZZAZIONE PARATA DI PALI SECANTI

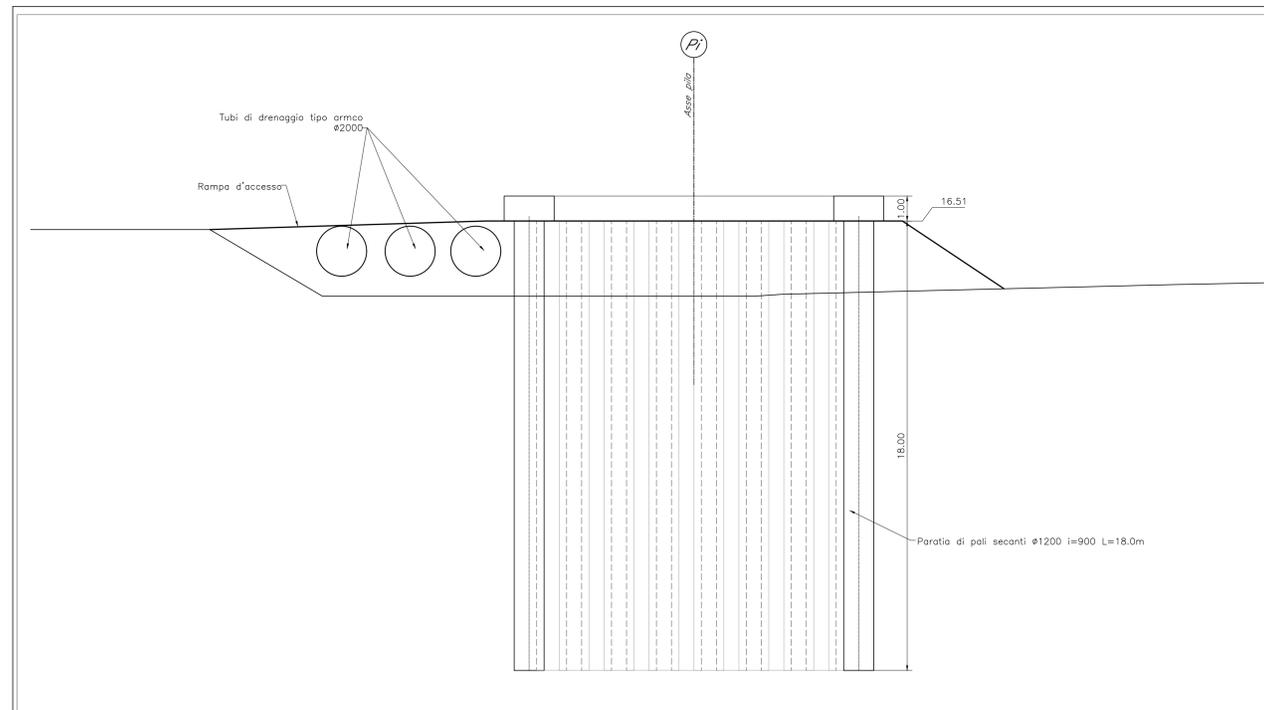

FASE 4

-REALIZZAZIONE JET GROUTING DALLA QUOTA 16.51 PER L'ESECUZIONE DEL TAPPO DI FONDO DI SPESSORE NETTO 6.00 m A PARTIRE DALLA QUOTA DI FONDO SCAVO 8.95

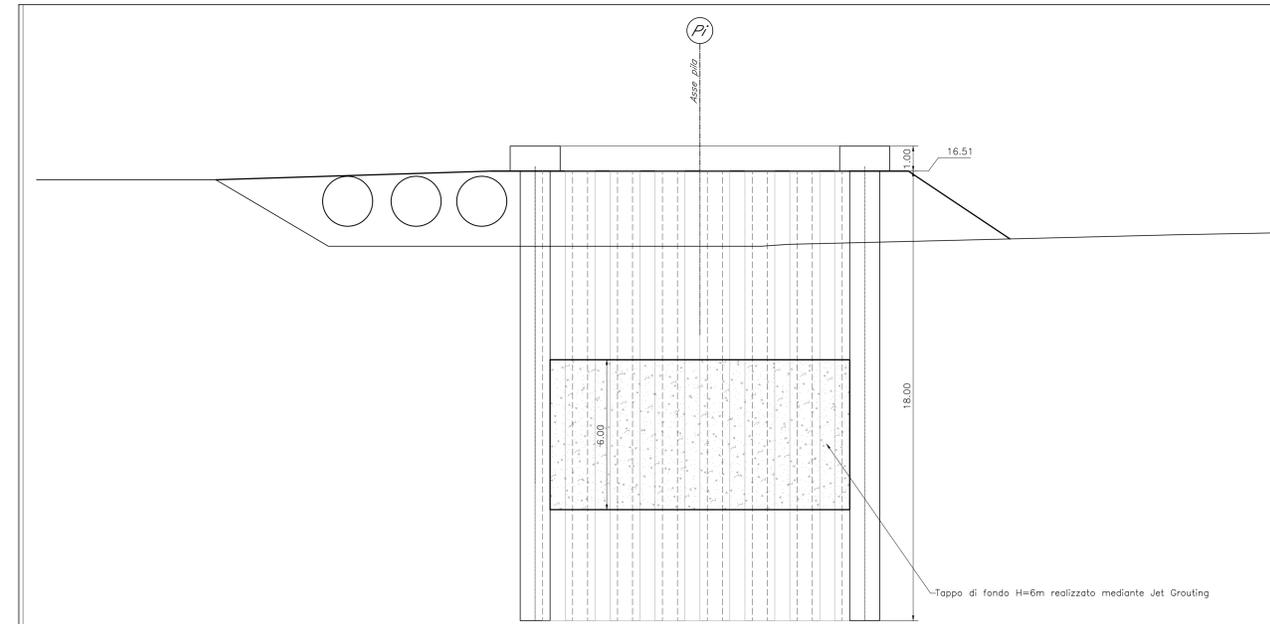

Per tabella materiali, incidenze e lunghezze pali si rimanda all'elaborato IV0100D09TTV10000001

COMMITTENTE: 

PROGETTAZIONE: 

U.O. OPERE CIVILI

PROGETTO DEFINITIVO

RADDOPPIO DELLA LINEA GENOVA - VENTIMIGLIA
TRATTA FINALE LIGURE - ANDORA

OPERE PRINCIPALI - VIADOTTI E CAVALCAVIA
VI06 - Viadotto su Torrente Neva
Fasi realizzative e opere provvisoriale 1/2

SCALA: 1:50

COMMESSA LOTTO FASE ENTE TIPO DOC. OPERA/DISCIPLINA PROGR. REV.
IV01 00 D 09 BZ VI0600 002 B

Rev.	Descrizione	Redatto	Data	Verificato	Data	Approvato	Data	Autorizzato Data
A	Emissione esecutiva	G. Orvino	09/01/2022	L. Vignani	09/01/2022	G. Fabbro	09/01/2022	A. Vignani 09/01/2022
B	Emissione esecutiva	G. Orvino	02/02/2022	L. Vignani	02/02/2022	G. Fabbro	02/02/2022	A. Vignani 02/02/2022

File: IV0100D09BZV1060002B.DWG n. Etab.: 1