




**FASE 5**  
 -ESECUZIONE PALI DI FONDAZIONE DA QUOTA 16.51 CON 7.36m DI PERFORAZIONE A VUOTO FINO A QUOTA 9.15

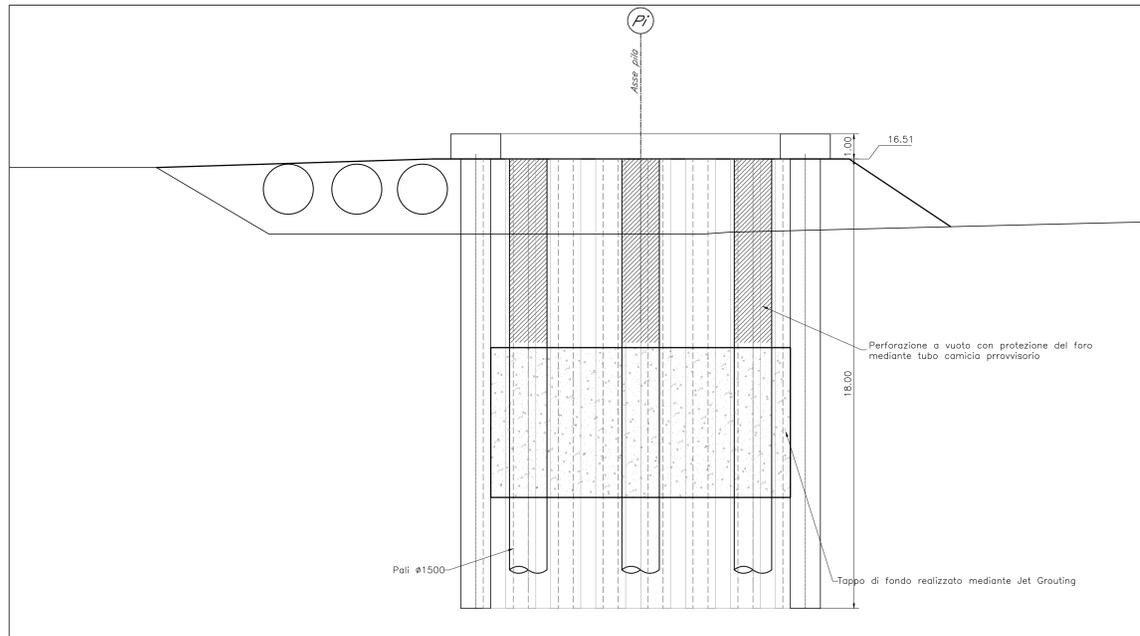


**FASE 6**  
 -REALIZZAZIONE SCAVO FINO A QUOTA 8.95  
 -REALIZZAZIONE PLINTO DI FONDAZIONE

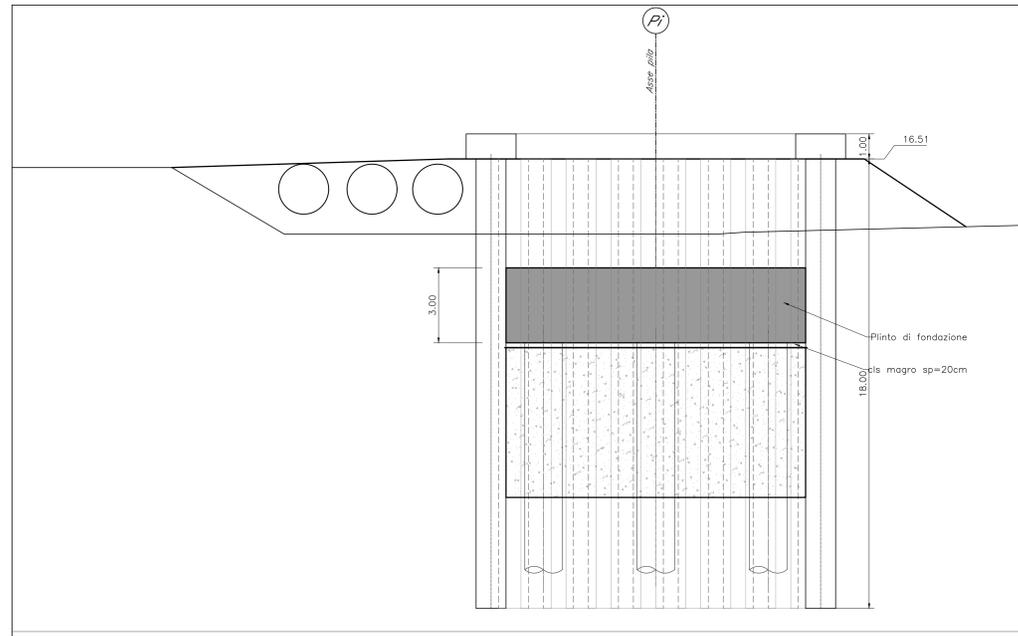

**FASE 7**  
 -ESECUZIONE ELEVAZIONE PILA

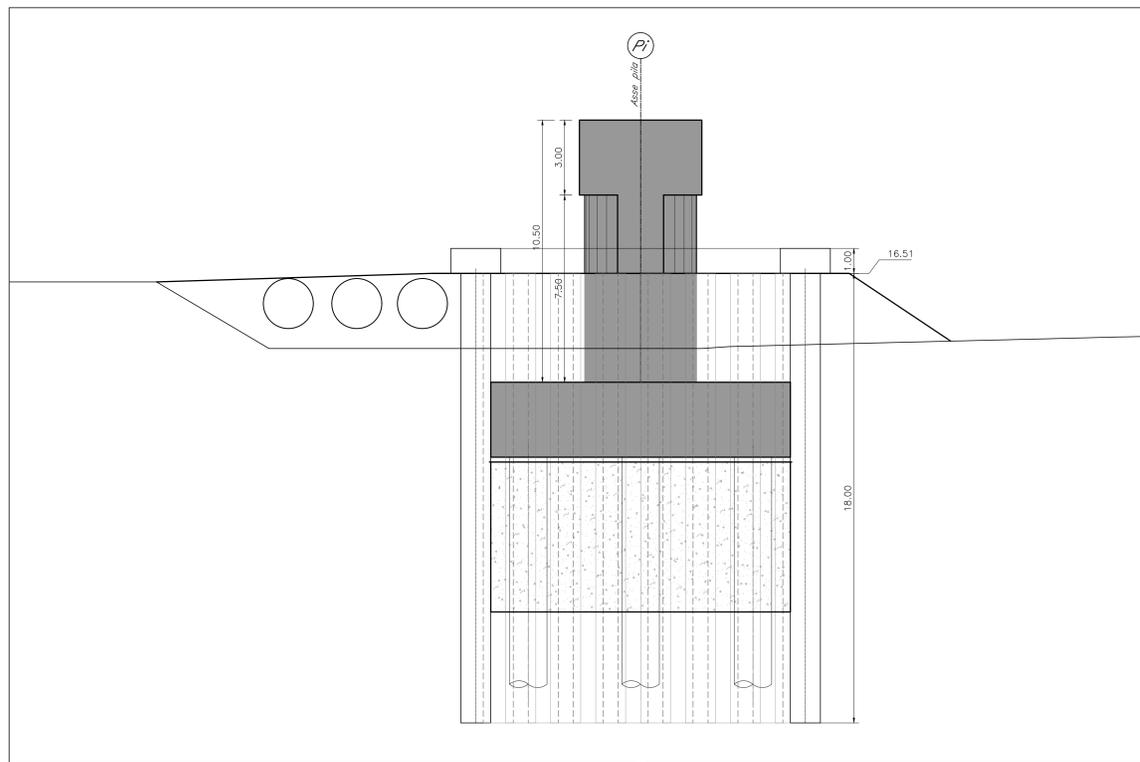

**FASE 8**  
 -DEMOLIZIONE OPERE PROVVISORIE FINO A QUOTA ESTRADOSSO PLINTO 12.15  
 -SISTEMAZIONE FINALE DEL FONDO ALVEO COME DA SPECIFICI ELABORATI

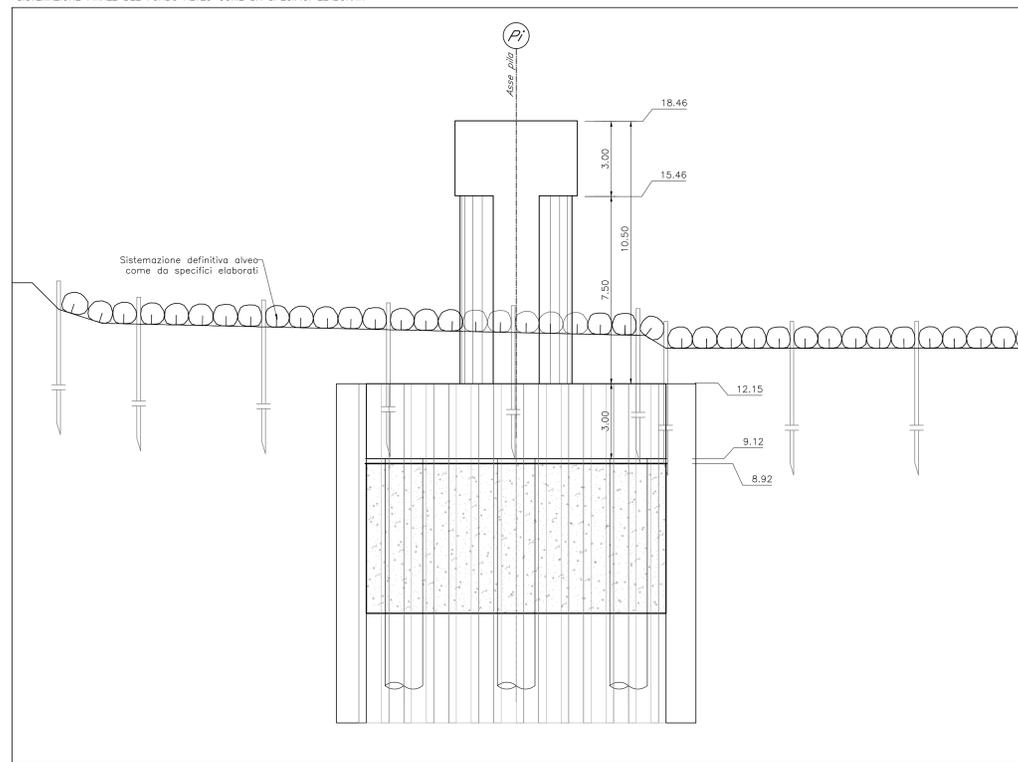

**FASE 9**  
 -REALIZZAZIONE DELLA PILA 4 SECONDO LE MEDESIME FASI DA 1 A 9 SOPRA DESCRITTE

- AL TERMINE DELLA REALIZZAZIONE DELLE PILE E DELLE SPALLE, SI PROCEDERA' AL VARO A SPINTA DEGLI IMPALCATI METALLICI

Per tabella materiali, incidenze e lunghezze pali si rimanda all'elaborato IV0100D09TTV10000001

COMMITTENTE: 

PROGETTAZIONE: 

**U.O. OPERE CIVILI**

**PROGETTO DEFINITIVO**

**RADDOPPIO DELLA LINEA GENOVA - VENTIMIGLIA**  
**TRATTA FINALE LIGURE - ANDORA**

OPERE PRINCIPALI - VIADOTTI E CAVALCAVIA  
 VI06 - Viadotto su Torrente Neva  
 Fasi realizzative e opere provvisoriali 2/2

SCALA: 1:50

COMMESSA	LOTTO	FASE	ENTE	TIPO DOC.	OPERA/DISCIPLINA	PROGR.	REV.
IV01	00	D	09	BZ	VI0600	003	B

Rev.	Descrizione	Redatto	Data	Verificato	Data	Approvato	Data	Autorizzato Data
A	Emissione esecutiva	G. Orsini	09/2022	L. Orsini	09/2022	G. Fabbri	09/2022	A. Vignati 09/2022
B	Emissione esecutiva	G. Orsini	Feb/2022	L. Orsini	Feb/2022	G. Fabbri	Feb/2022	A. Vignati Feb/2022

File: IV0100D09BZV1060003B.DWG n. Etab.: 1