


**NOTA**  
Tutti gli spigoli più angosti  
raccorciati con raggio R=50mm

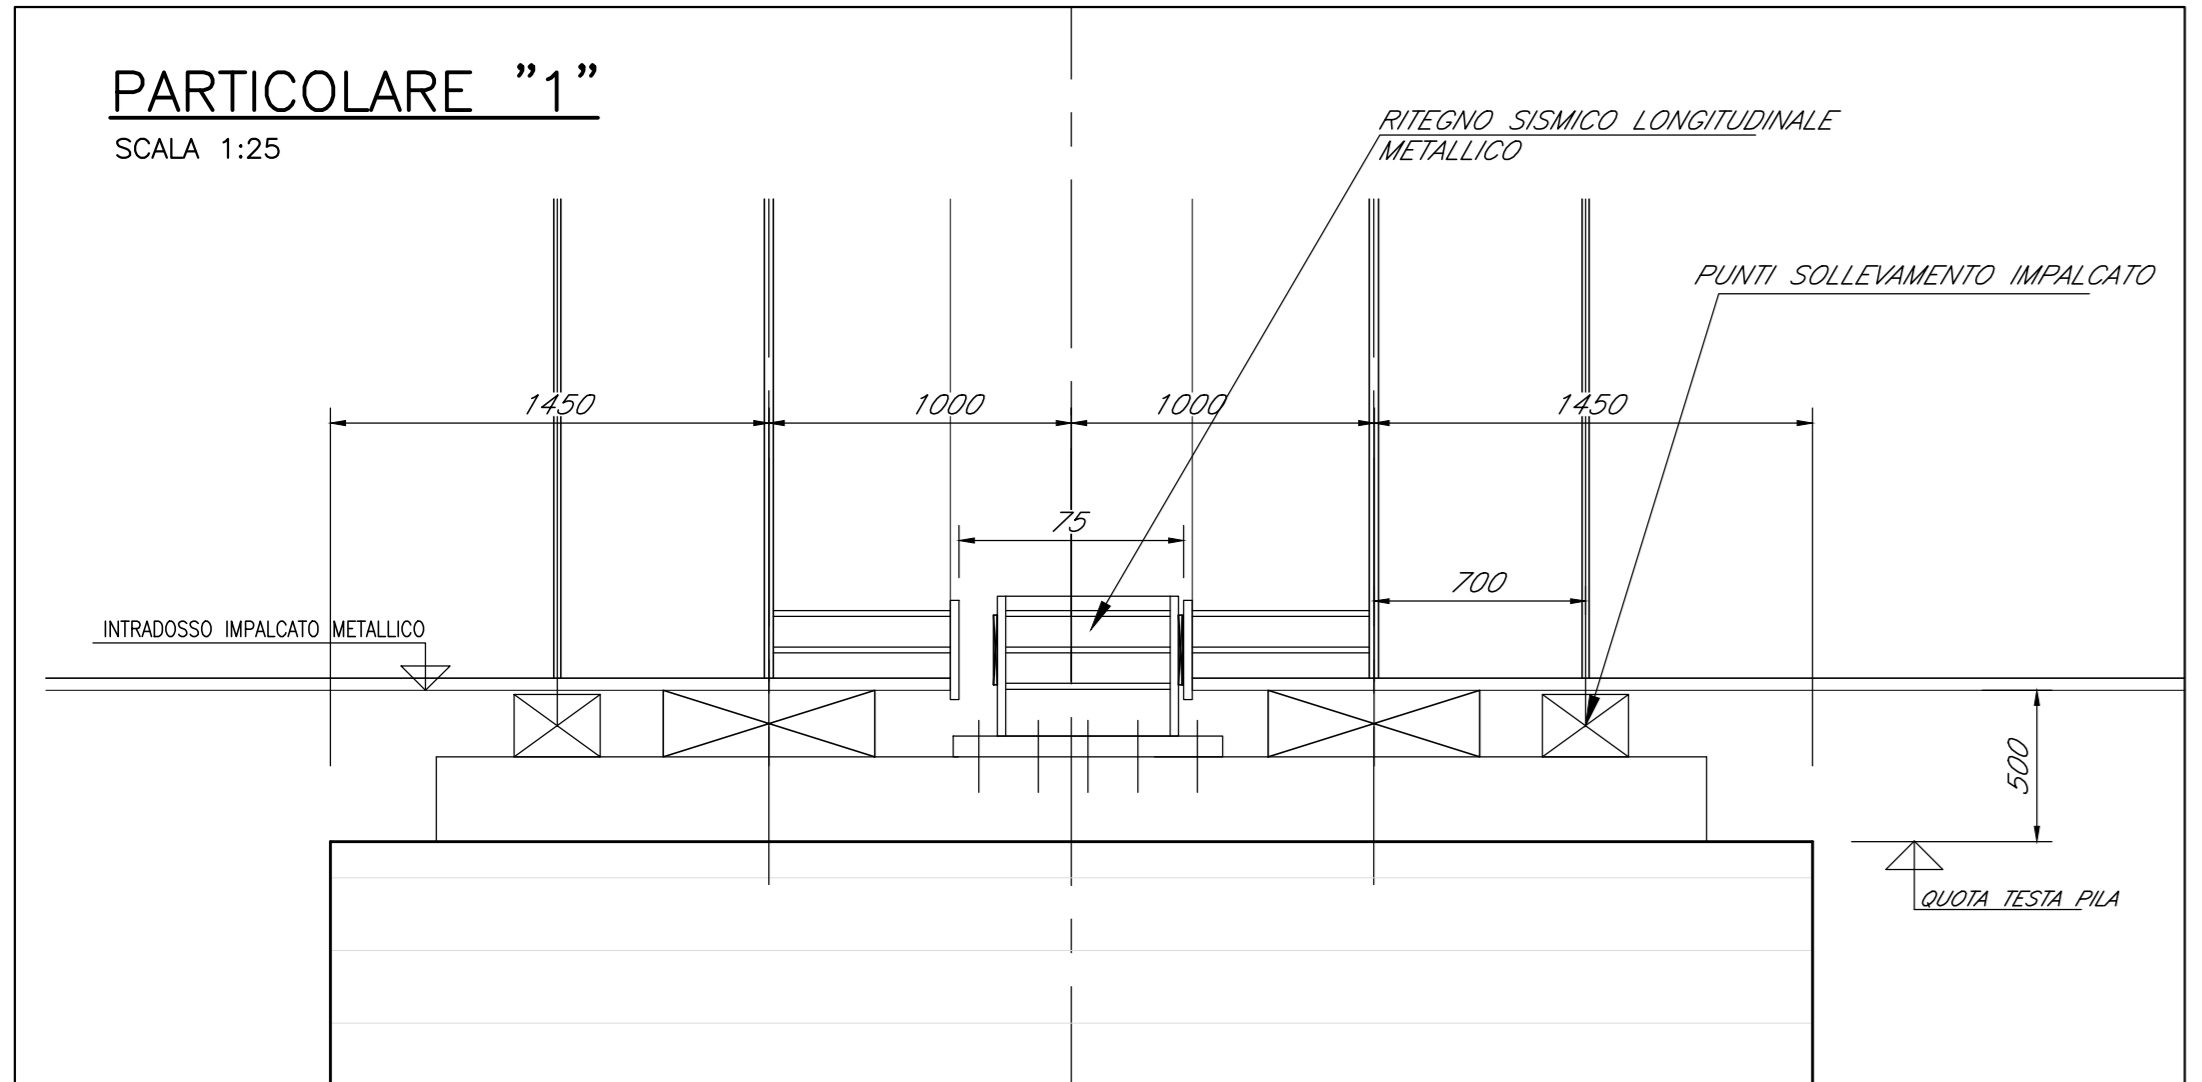

Per tabella materiali, incidenze e lunghezze pali si rimanda all'elaborato  
IV0100D09TTV10000001

COMMITTENTE: **RFI**  
RETE FERROVIARIA ITALIANA  
GRUPPO FERROVIE DELLO STATO ITALIANE

PROGETTAZIONE: **ITALFER**  
GRUPPO FERROVIE DELLO STATO ITALIANE

**U.O. OPERE CIVILI**

**PROGETTO DEFINITIVO**

**RADDOPPIO DELLA LINEA GENOVA - VENTIMIGLIA**  
**TRATTA FINALE LIGURE - ANDORA**

**OPERE PRINCIPALI - VIADOTTI E CAVALCAVIA**  
VI06 - Viadotto su Torrente Neva  
Carpenteria Impalcato ACC/CLS L=44.50m

SCALA: **VARIE**

Rev.	Descrizione	Redatto	Data	Verificato	Data	Approvato	Data	Autorizzato Data
A	Emissione esecutiva	G. Grimaldi	09/2021	F. Biondo	09/2021	G. Fabbro	09/2021	A. Vignati 09/2022
B	Emissione esecutiva	G. Grimaldi	09/2022	F. Biondo	09/2022	G. Fabbro	09/2022	A. Vignati 09/2022

File: IV0100D09BZV1000002B.DWG n. Etab.: \_\_\_\_\_