PIANTA FONDAZIONI

Scala 1:100

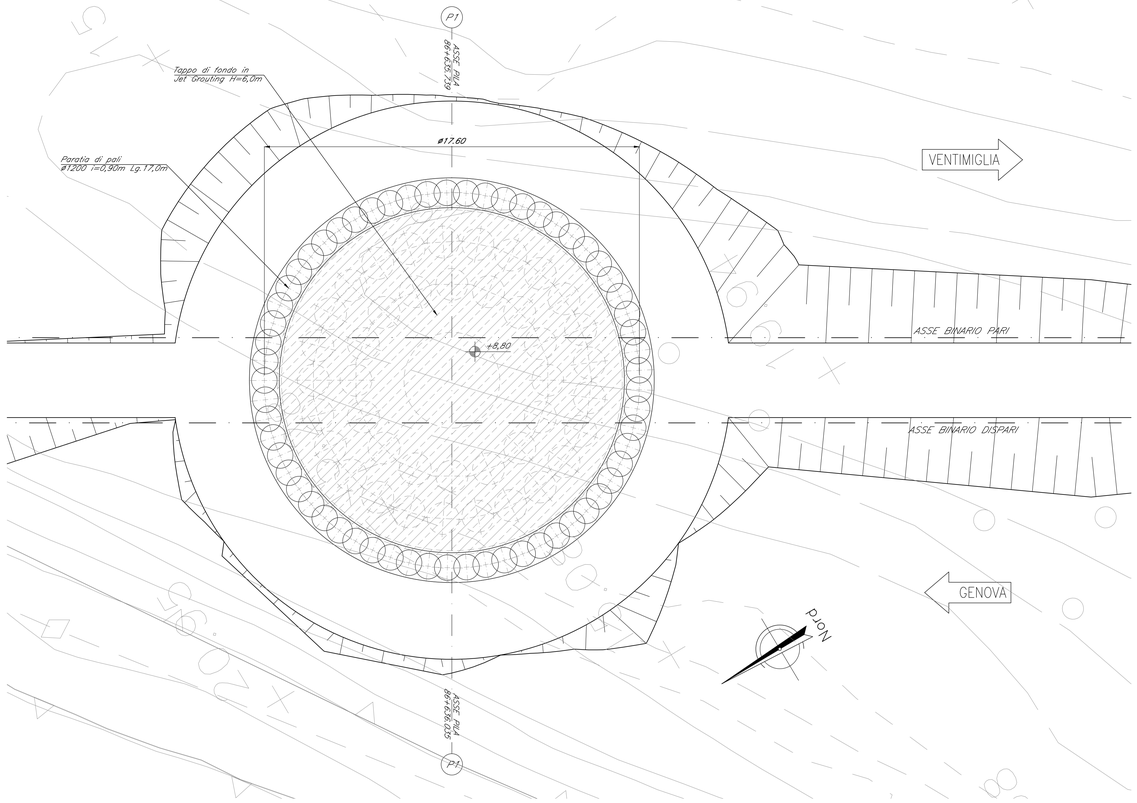

SEZIONE TIPO LONGITUDINALE BINARIO DISPARI

Scala 1:100

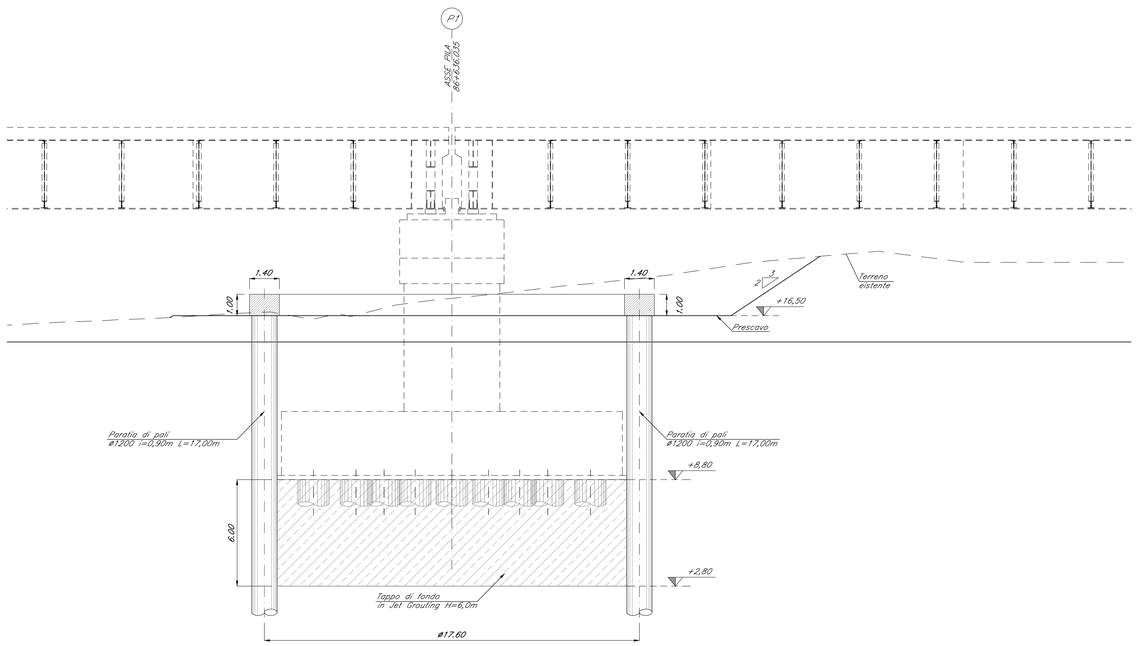

NOTE:

Per tabella materiali, incidenze e lunghezze pali si rimanda all'elaborato IV0100009TVI0000001

COMMITTENTE:

RFI RETE FERROVIARIA ITALIANA
GRUPPO FERROVIE DELLO STATO ITALIANE

PROGETTAZIONE:

ITALFERR
GRUPPO FERROVIE DELLO STATO ITALIANE

U.O. OPERE CIVILI

PROGETTO DEFINITIVO

RADDOPPIO DELLA LINEA GENOVA - VENTIMIGLIA

TRATTA FINALE LIGURE - ANDORA

OPERE PRINCIPALI - VIADOTTI E CAVALCAVIA

VI07-Viadotto su Torrente Arroscia da Km 86+575 a Km 86+935
Opere provvisionali pile

SCALA: 1:100

COMMESSA	LOTTO	FASE	ENTE	TIPO DOC.	OPERA/DISCIPLINA	PROGR.	REV.
IV0I	00	D	09	BZ	VI0703	001	B

Rev.	Descrizione	Redatto	Data	Verificato	Data	Approvato	Data	Autorizzato Data
A	Emissione esecutiva	G.Grimaldi	Gen 2022	L.Ubaldi	Gen 2022	G.Faletti	Gen 2022	A.Villacci – Agosto 2022
B	Emissione esecutiva	G.Grimaldi	Feb 2022	L.Ubaldi	Feb 2022	G.Faletti	Feb 2022	

File:IV0100D09BZVI0703001B.DWG

n. Elab.: