INSIEME IMPALCATI

Scala 1:200

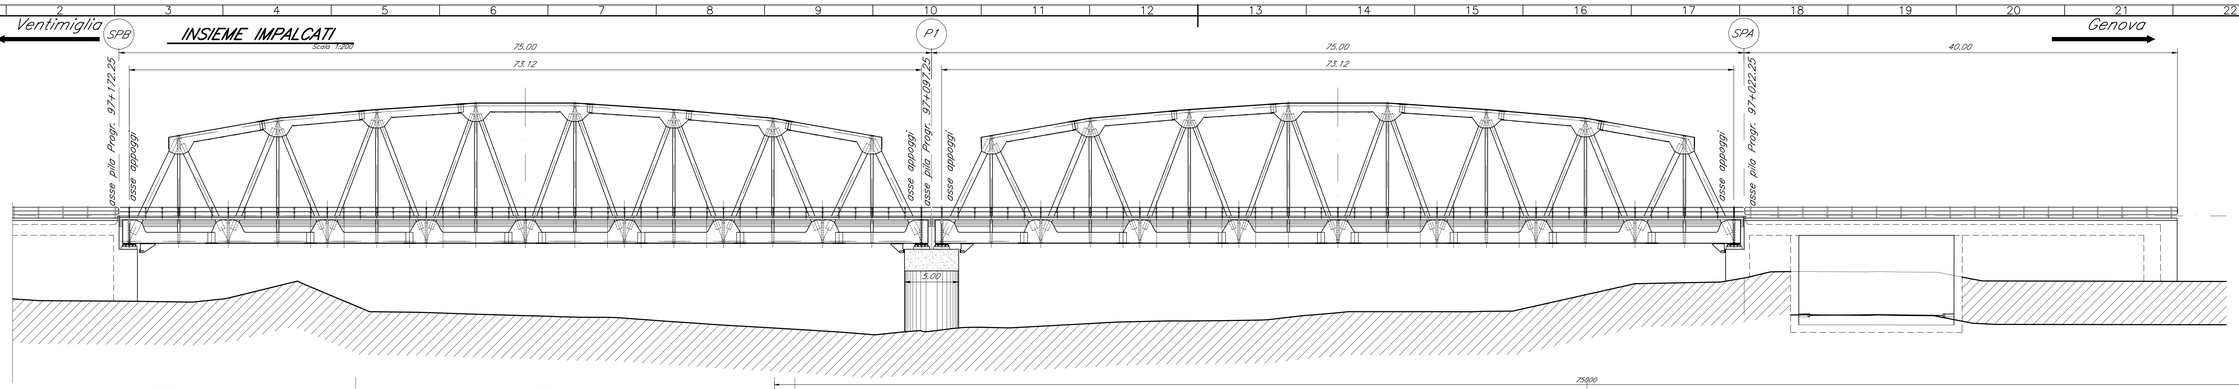

PROSPETTO IMPALCATO

Scala 1:100

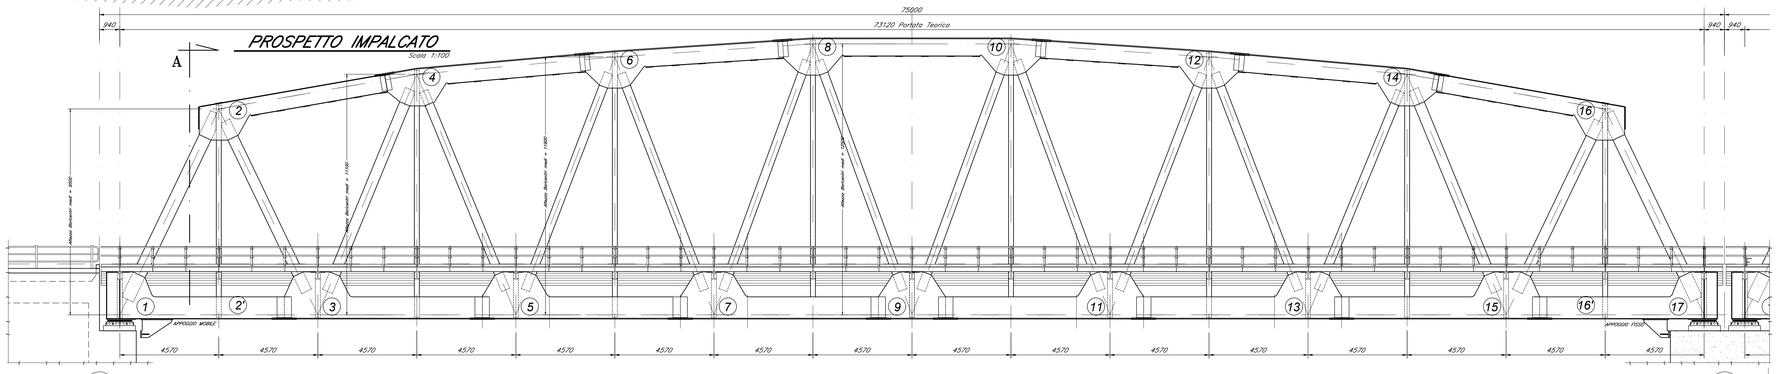

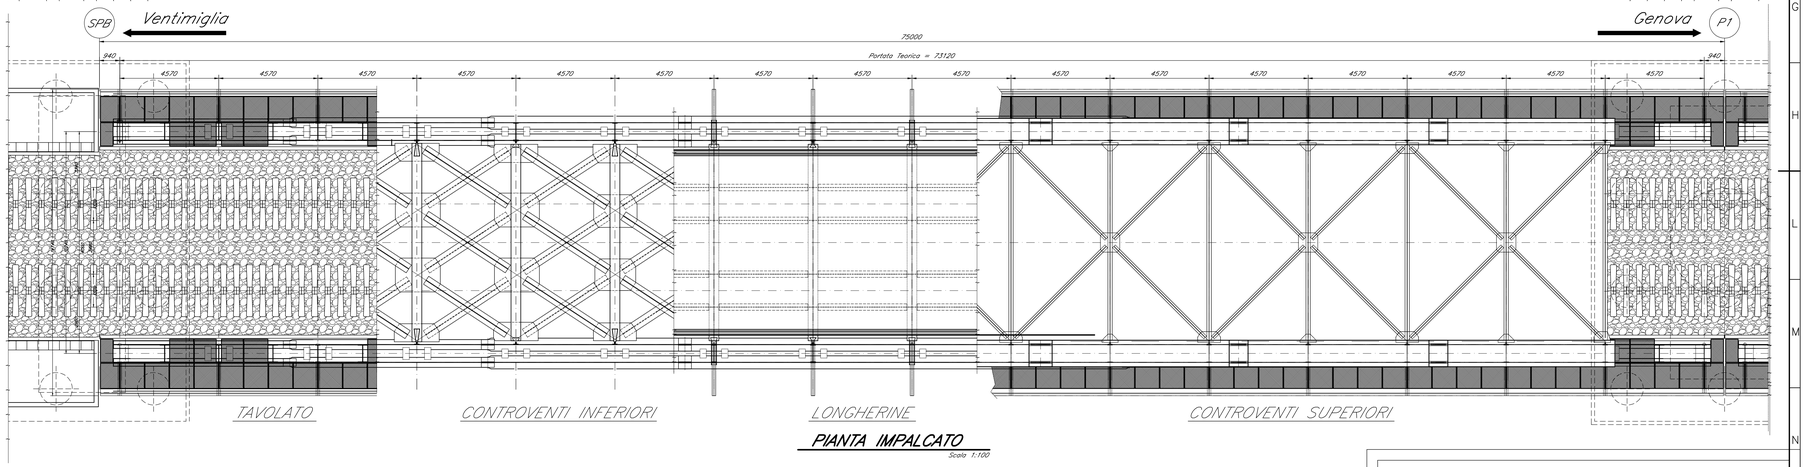

PIANTA IMPALCATO

Scala 1:100

SEZIONE A

Scala 1:50

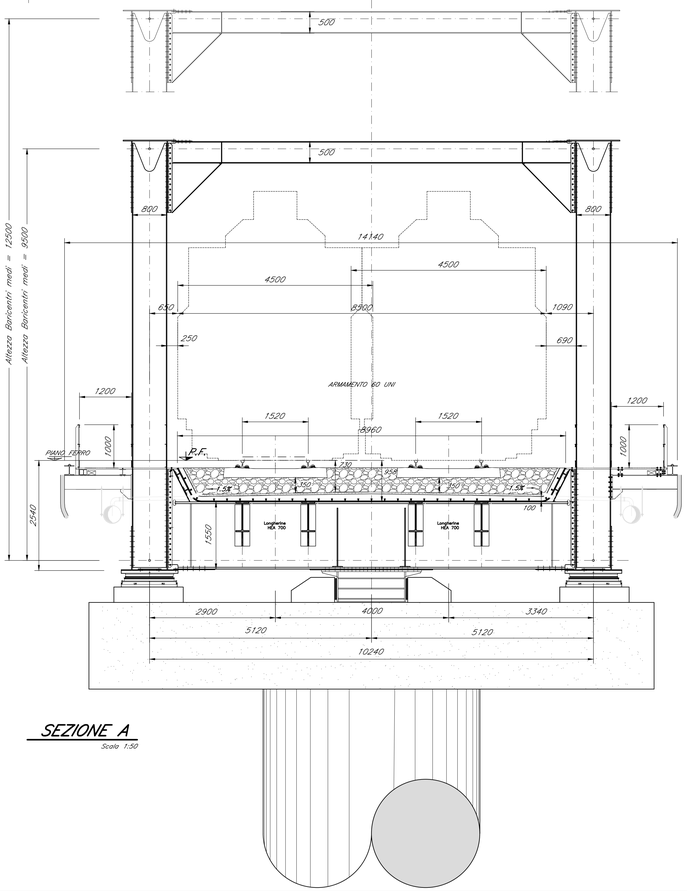

SEZIONI BRIGLIE

Scala 1:20

BRIGLIA SUPERIORE

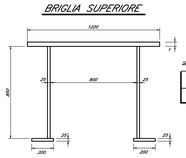

Sezioni Briglia Superiore

	Briglia sup. tipo 1 (2÷14÷16)	Briglia sup. tipo 2 (5÷7)
t	25	35

BRIGLIA INFERIORE

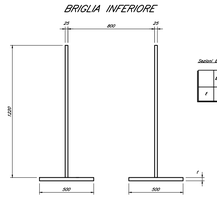

Sezioni Briglia Inferiore

	Briglia Inf.
t	35

SEZIONI ELEMENTI DI PARETE

Scala 1:20

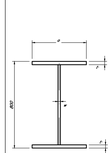

Sezioni Diagonali Briglia

	Diagonale 1÷7 1÷13	Diagonale 2÷3 5÷16	Diagonale 2÷5 14÷15	Diagonale 4÷6 12÷14	Diagonale 6÷8 11÷12	Diagonale 8÷7 10÷11	Diagonale 8÷9 9÷10	Montante 6÷5' 15÷16	Montante 4÷4' 14÷16	Montante TIPICO
a	750	600	750	600	600	600	600	350	350	250
t.	50	45	50	45	45	30	30	40	40	25
t.	50	45	50	45	45	30	30	40	40	25
w	35	25	35	25	25	20	20	25	25	20

SEZIONI TRASVERSI

Scala 1:20

TRASVERSI INFERIORI

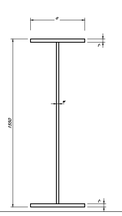

Sezioni Inst. Traversi

	TRAVERSO INF. TESTATA	TRAVERSO INF. CORRENTE
a	700	650
t.	60	40
t.	60	40
w	30	20

TRASVERSI SUPERIORI

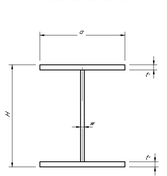

Sezioni Traverso Superiore

	TRAVERSO SUP. 2÷4 ÷14÷16	TRAVERSO SUP. 6÷ 8÷10÷12	TRAVERSO SUP. 3'÷5'÷7÷ 9'÷11'÷13'÷15'
H	500	500	490
a	350	250	300
t.	40	20	23
t.	40	20	23
w	20	20	12

SEZIONI CONTROVENTI

Scala 1:20

CONTROVENTI SUPERIORI – HEA500

Sezioni Controventi Superiori

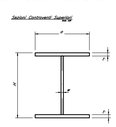

H	490
a	300
t.	23
t.	23
w	12

CONTROVENTI INFERIORI

Sezioni Controventi Inferiori

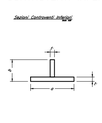

	Compl. 1÷3 12÷17	Compl. 9÷15
a	400	400
b	200	200
t.	30	16
t.	40	25

POSIZIONAMENTO TRAVATE

Scala 1:200

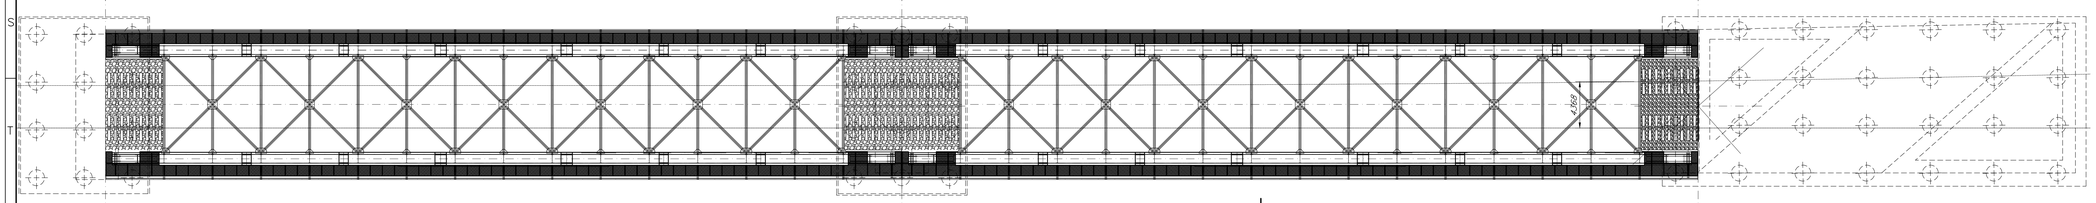

COMMITTENTE:

RFI RETE FERROVIARIA ITALIANA
GRUPPO FERROVIE DELLO STATO ITALIANE

PROGETTAZIONE:

ITALFERR
GRUPPO FERROVIE DELLO STATO ITALIANE

U.O. OPERE CIVILI

PROGETTO DEFINITIVO

RADDOPPIO DELLA LINEA GENOVA - VENTIMIGLIA

TRATTA FINALE LIGURE - ANDORA

PONTE SUL FIUME MERULA

Travata metallica 75.00 m Spalla B - Pila 1
Pianta, Prospetto e Sezioni Tav 1/2

SCALA: Varie

COMMESSA	LOTTO	FASE	ENTE	TIPO DOC.	OPERA/DISCIPLINA	PROGR.	REV.
IV01	00	D	09	BZ	VI0809	001	B

Rev.	Descrizione	Redatto	Data	Verificato	Data	Approvato	Data	Autorizzato Data
A	Emissione Esecutiva	A.Laghi	Dicembre 21	F. Bonifacio	Dicembre 21	G. Fadda	Dicembre 21	
B	Emissione Esecutiva	A.Laghi	Gennaio 22	F. Bonifacio	Gennaio 22	G. Fadda	Gennaio 22	

File: IV0I00D09BZVI08090001B.dwg — n. Elab.: X