



FASE A.1
 • ASSEMBLAGGIO A TERRA DELLA TRAVE L=55,0m BINARIO DISPARI SULLA PIAZZOLA DI CANTIERE.
 • POSIZIONAMENTO AUTODURI 1 IN CORRISPONDENZA DELLA PILA 10.
 • POSIZIONAMENTO AUTODURI 2 IN CORRISPONDENZA DELLA PILA 12.

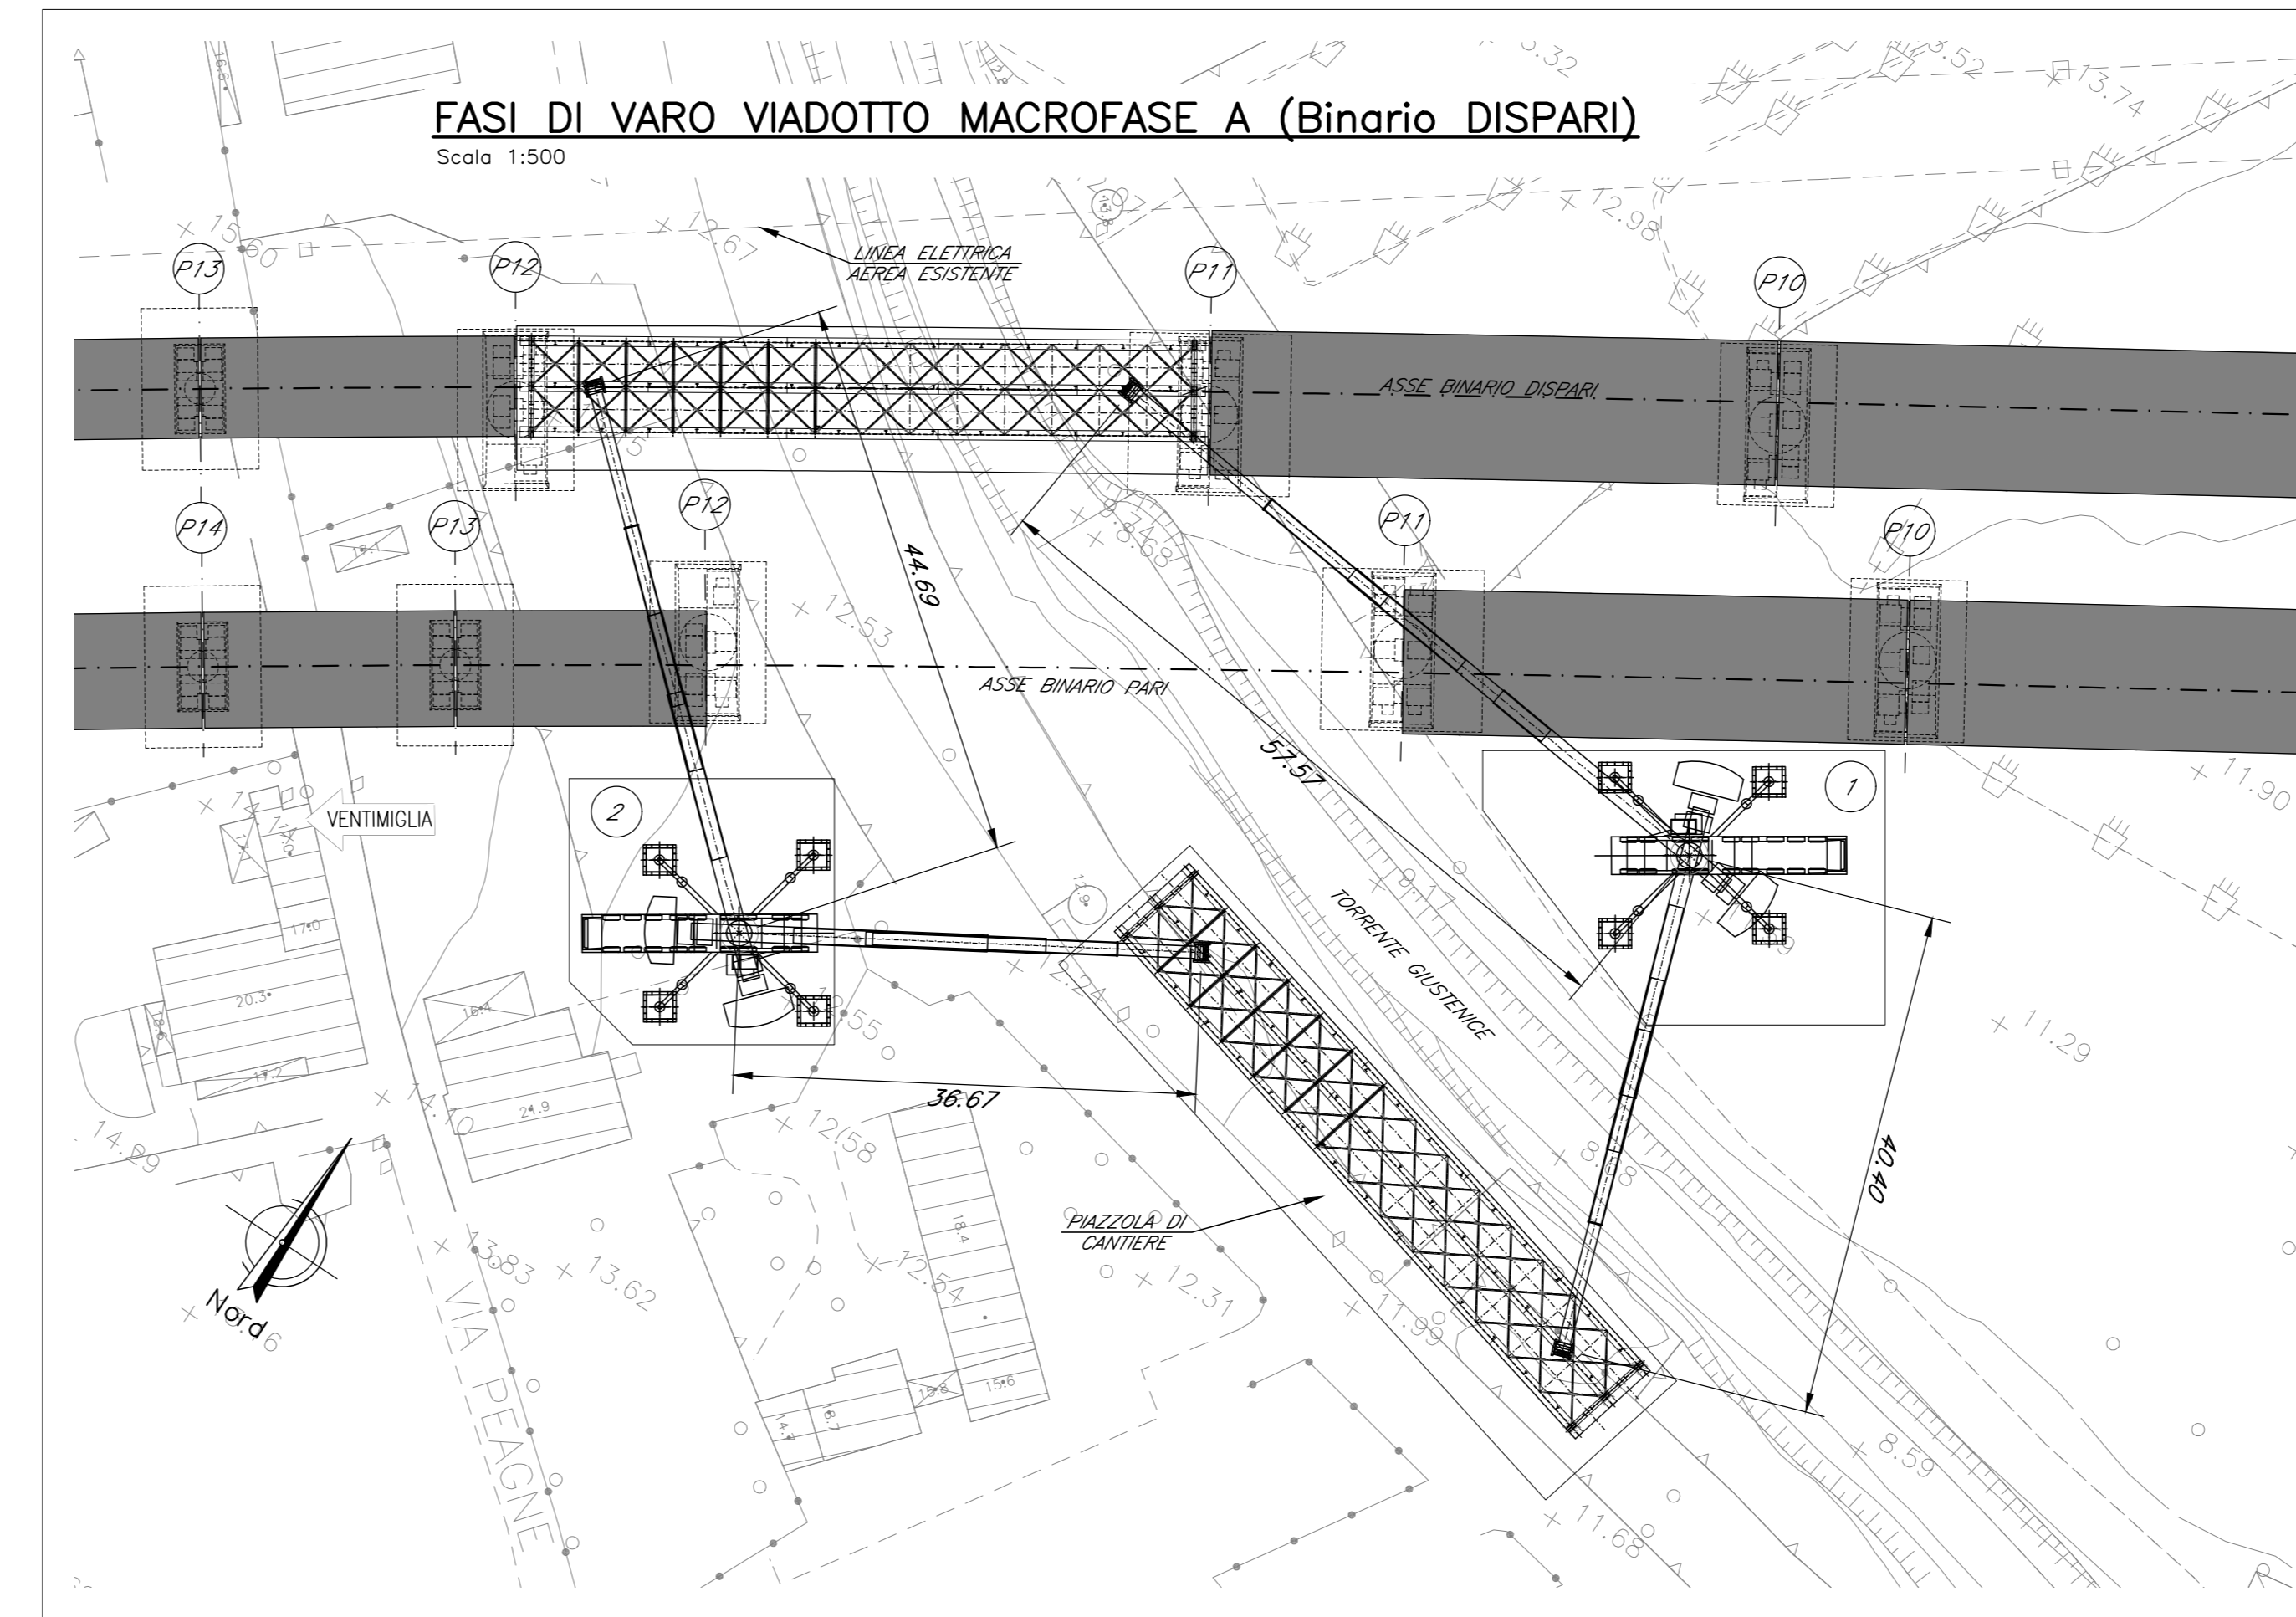


FASE A.2
 • SOLLEVAMENTO E POSIZIONAMENTO TRAVE L=55,0m BINARIO DISPARI.


NOTA BENE
 • PARTICOLARE ATTENZIONE VA POSTA ALLA PRESENZA DI LINEA ELETTRICA AEREA ESISTENTE.

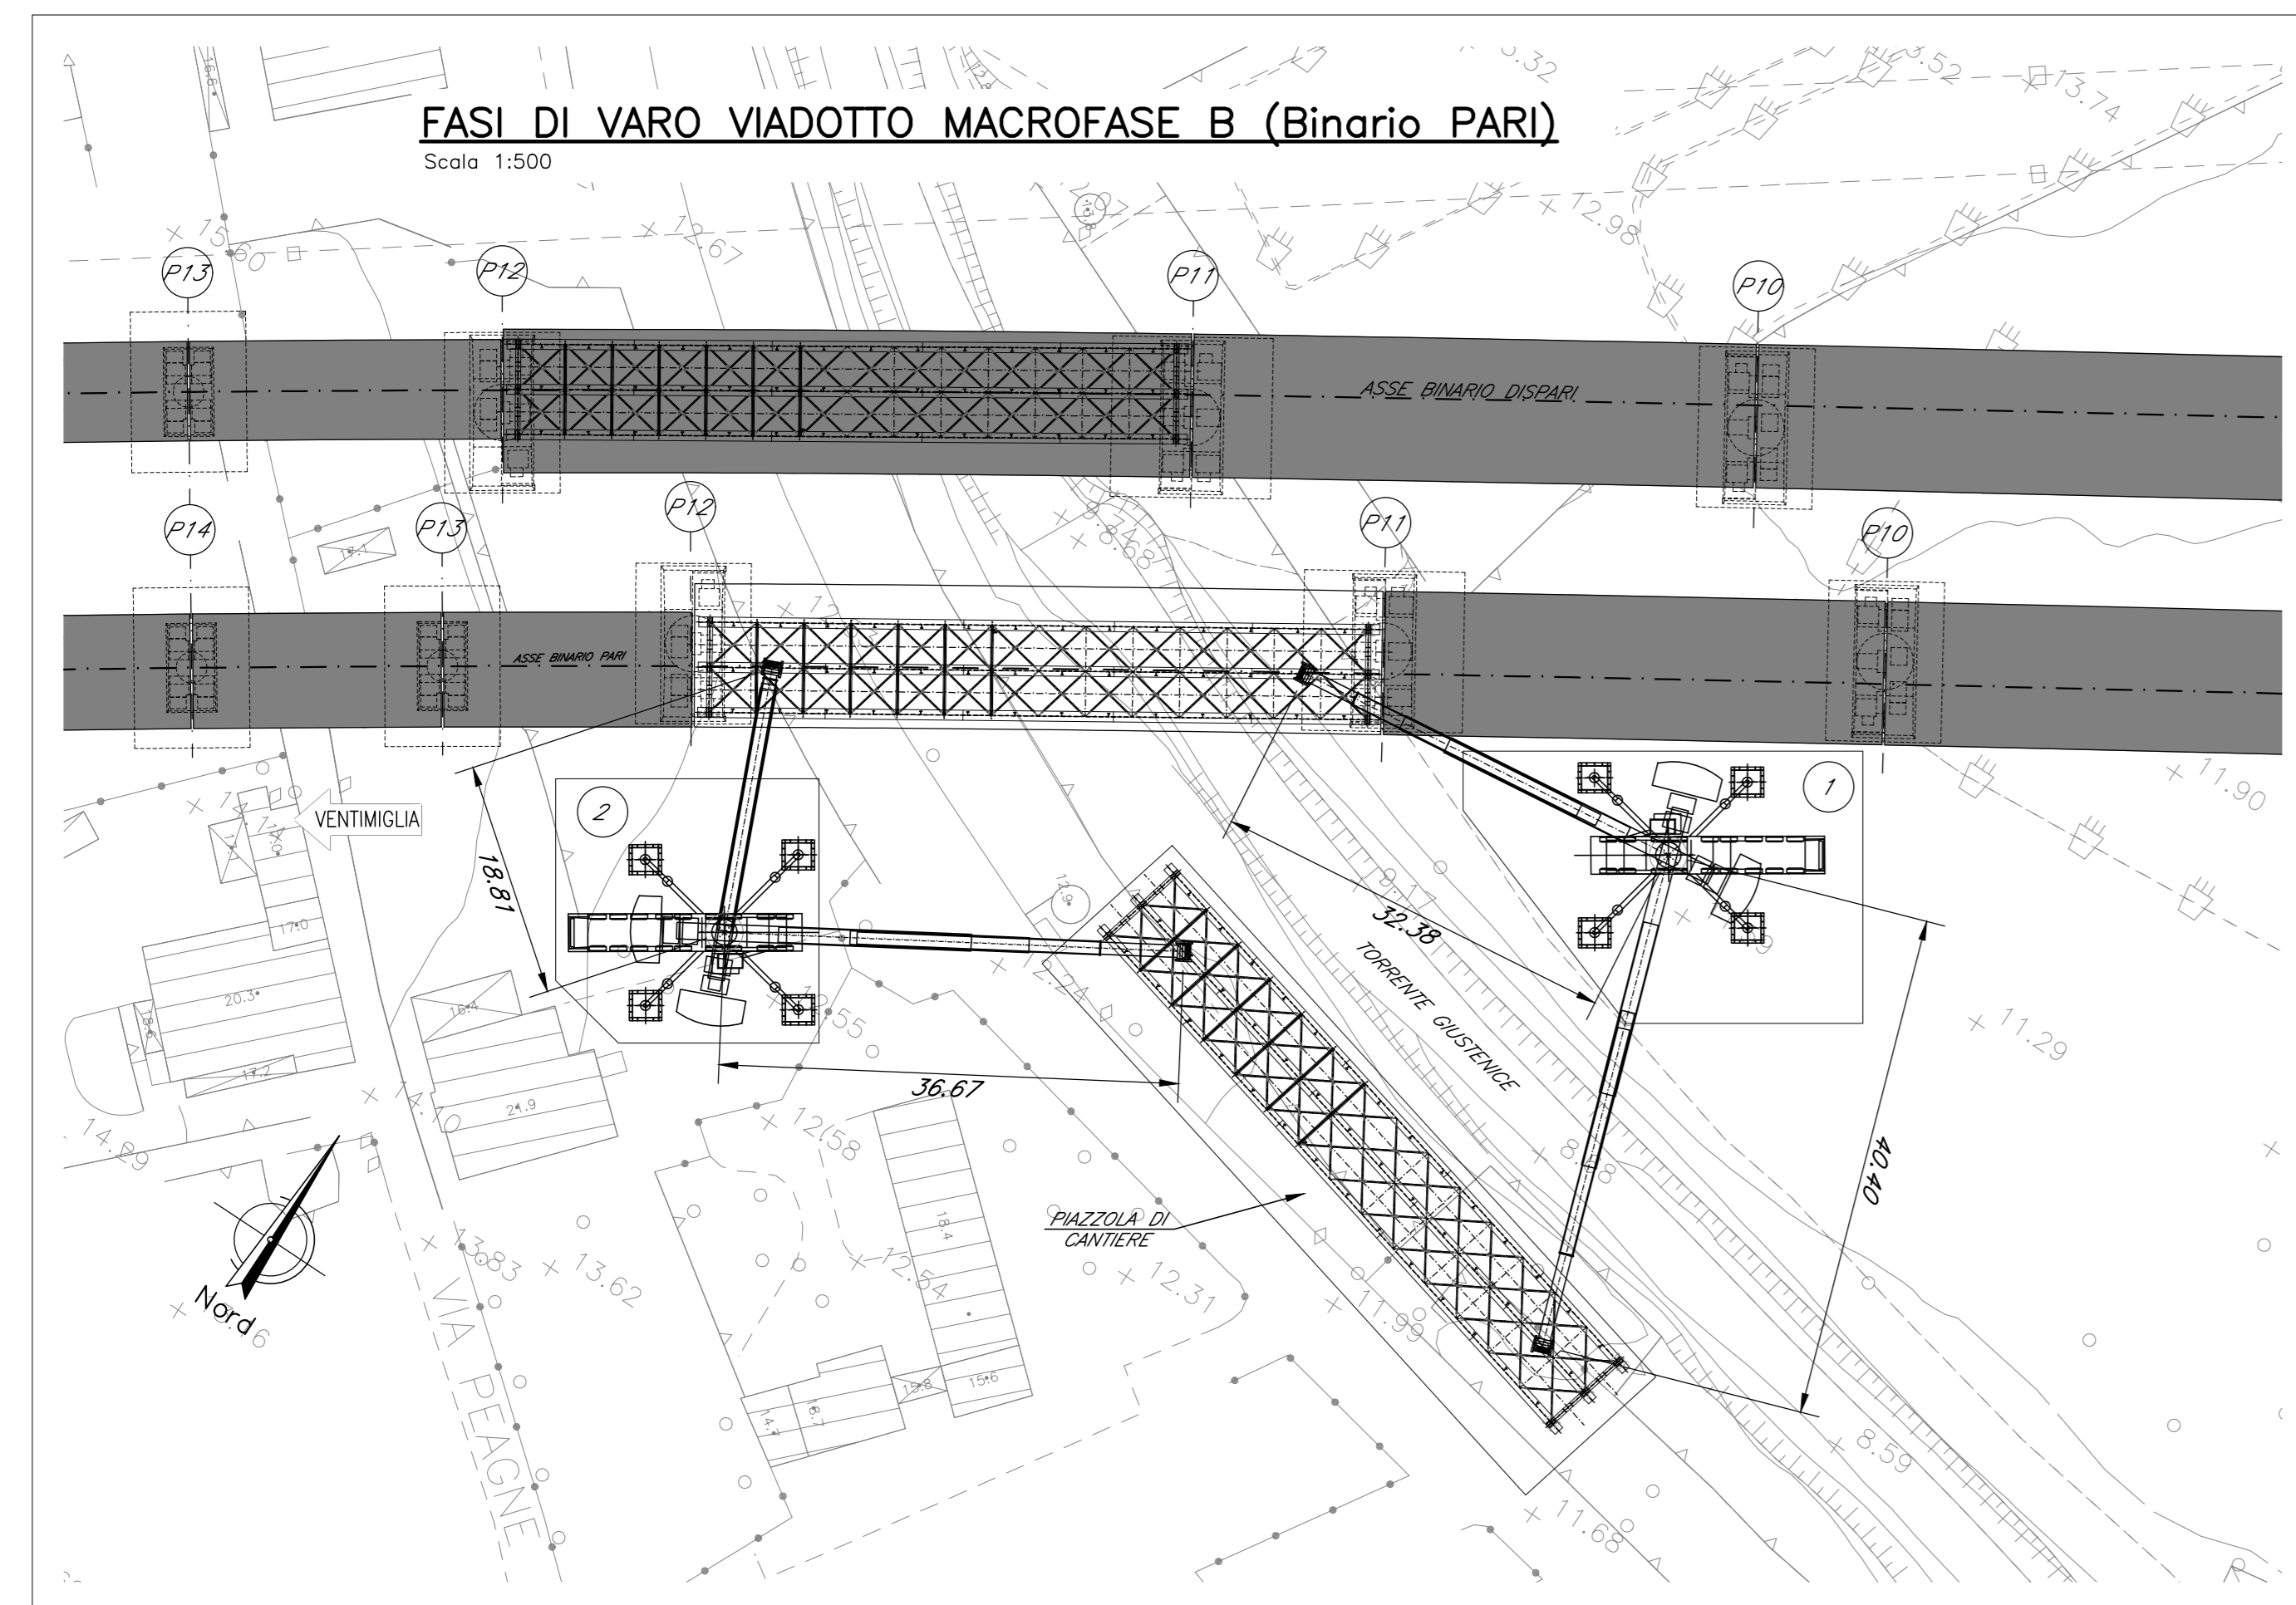

FASE B.1
 • ASSEMBLAGGIO A TERRA DELLA TRAVE L=55,0m BINARIO PARI SULLA PIAZZOLA DI CANTIERE.
 • SOLLEVAMENTO E POSIZIONAMENTO TRAVE BINARIO PARI.
 • REALIZZAZIONE SOLETTA IMPALCATO BINARIO DISPARI.

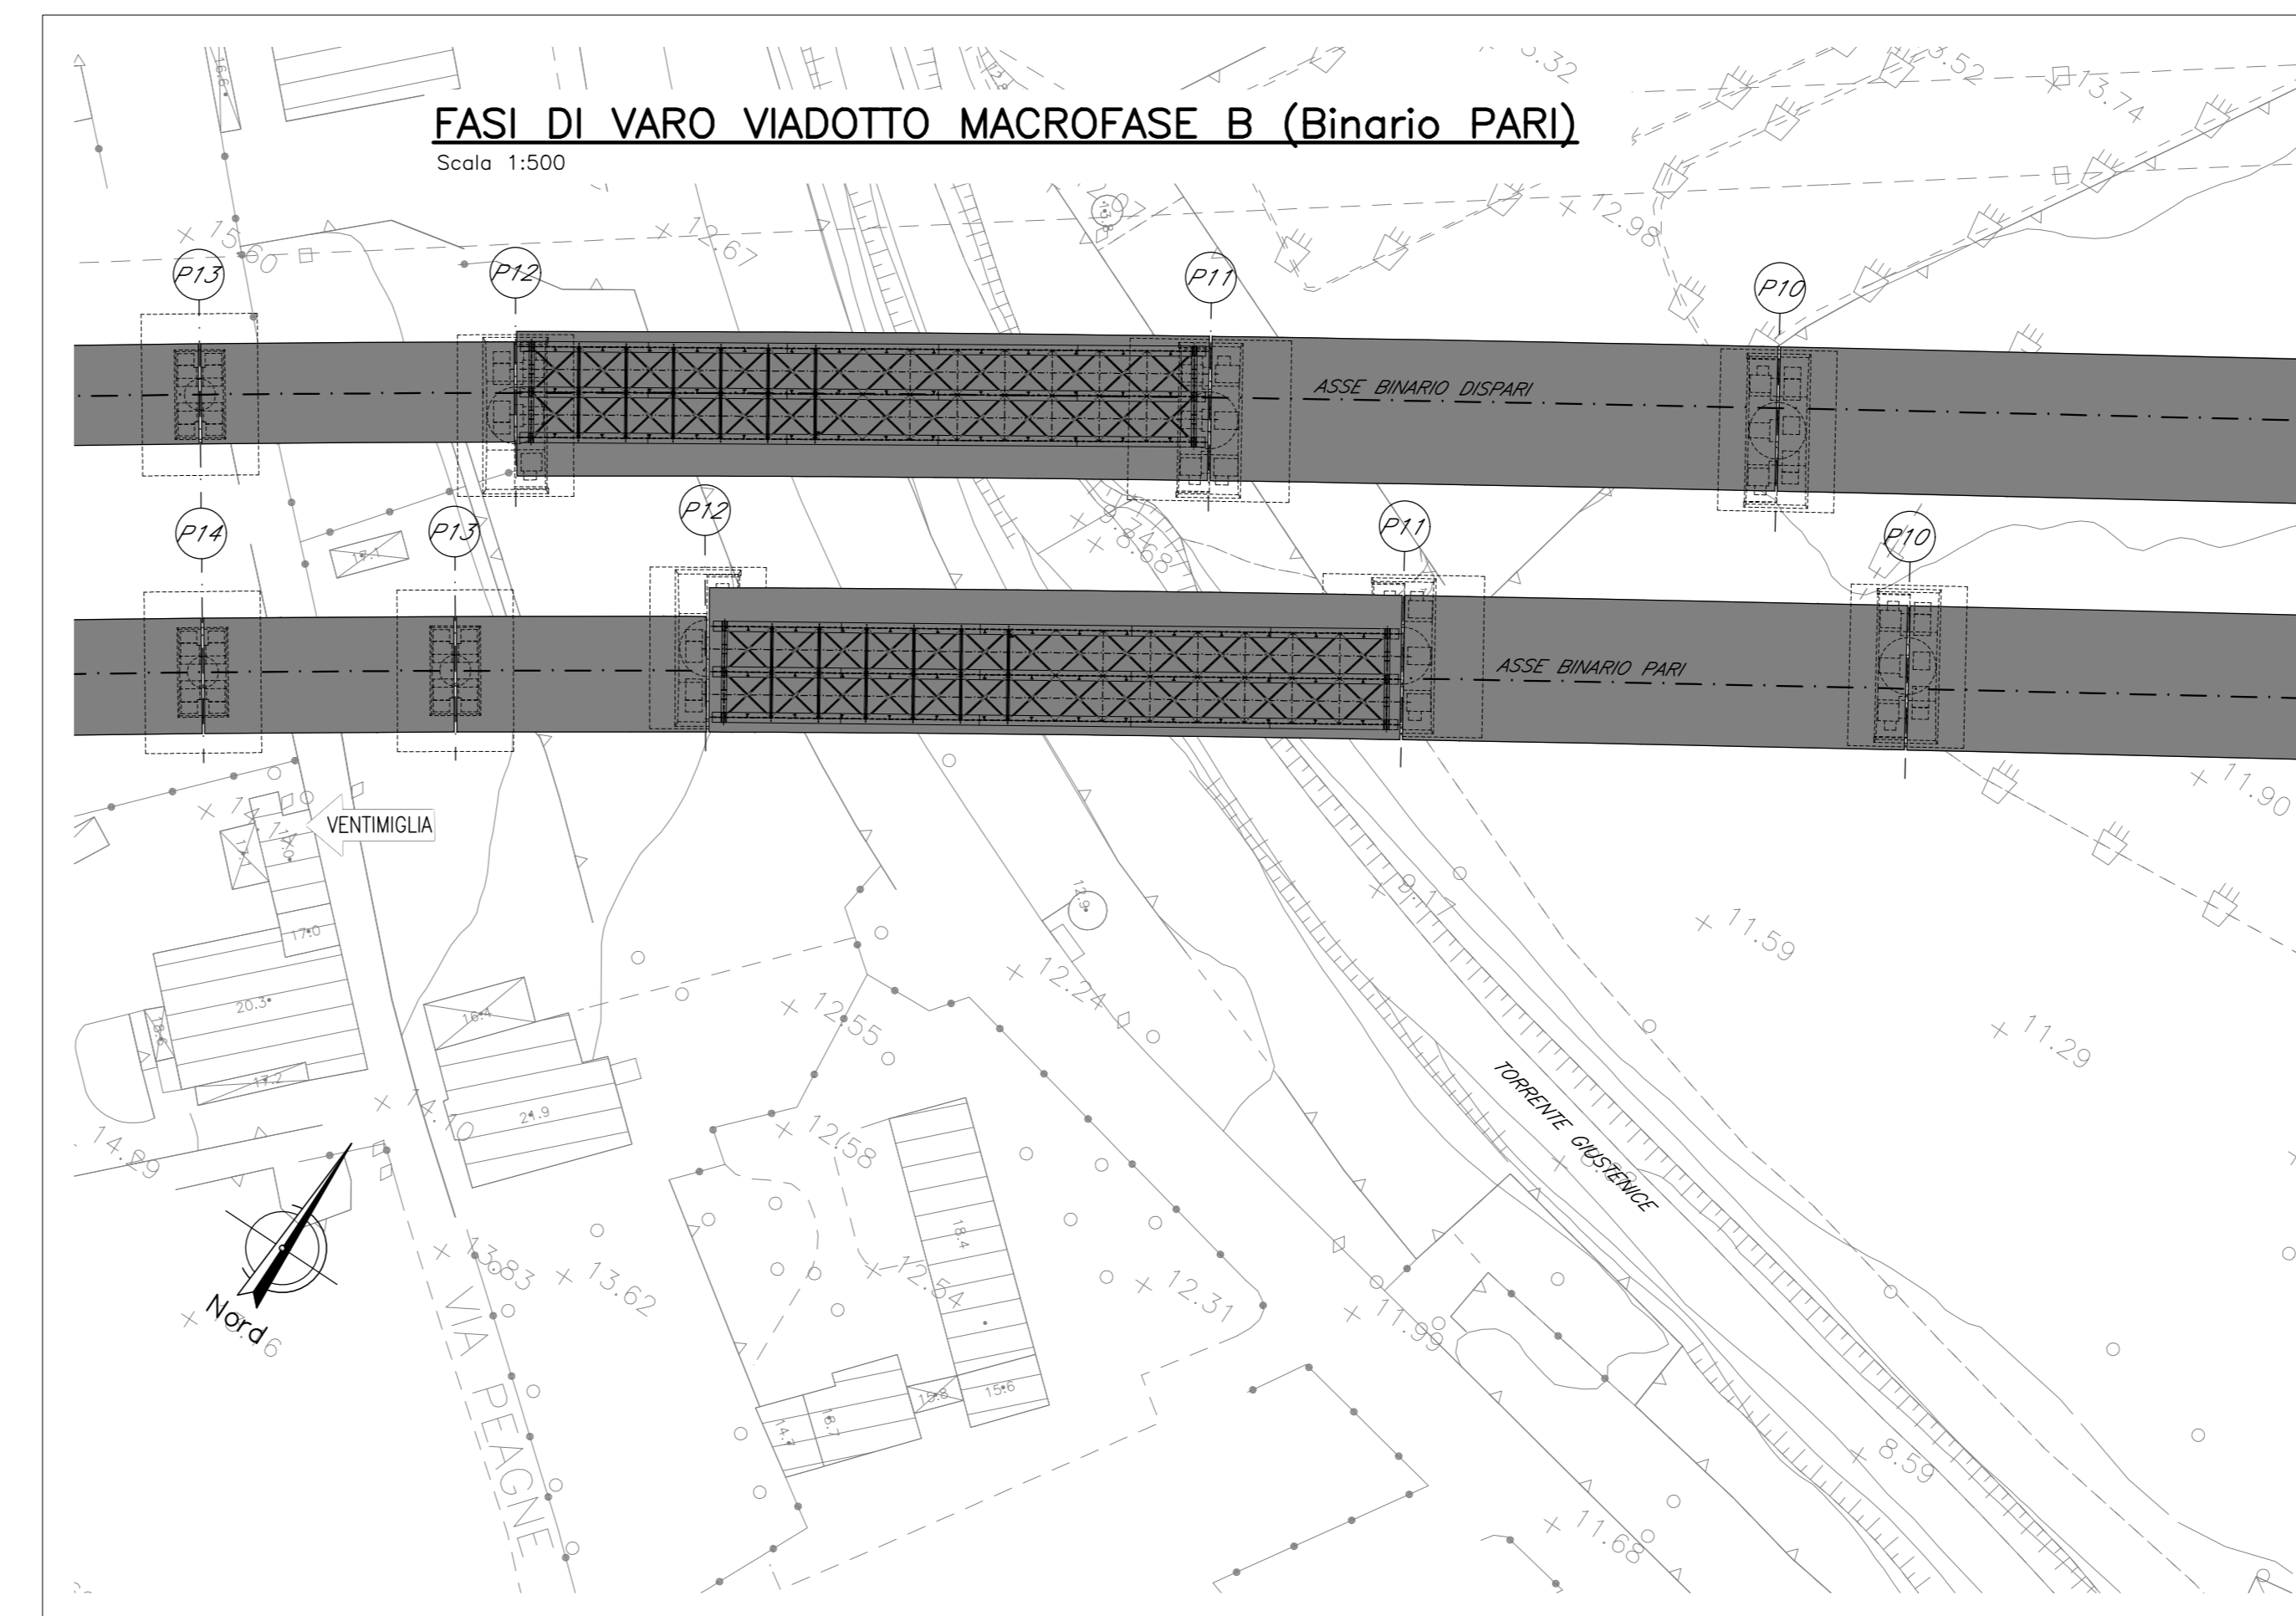

FASE B.2
 • REALIZZAZIONE SOLETTA IMPALCATO BINARIO PARI.
 • REALIZZAZIONE FINITURE.

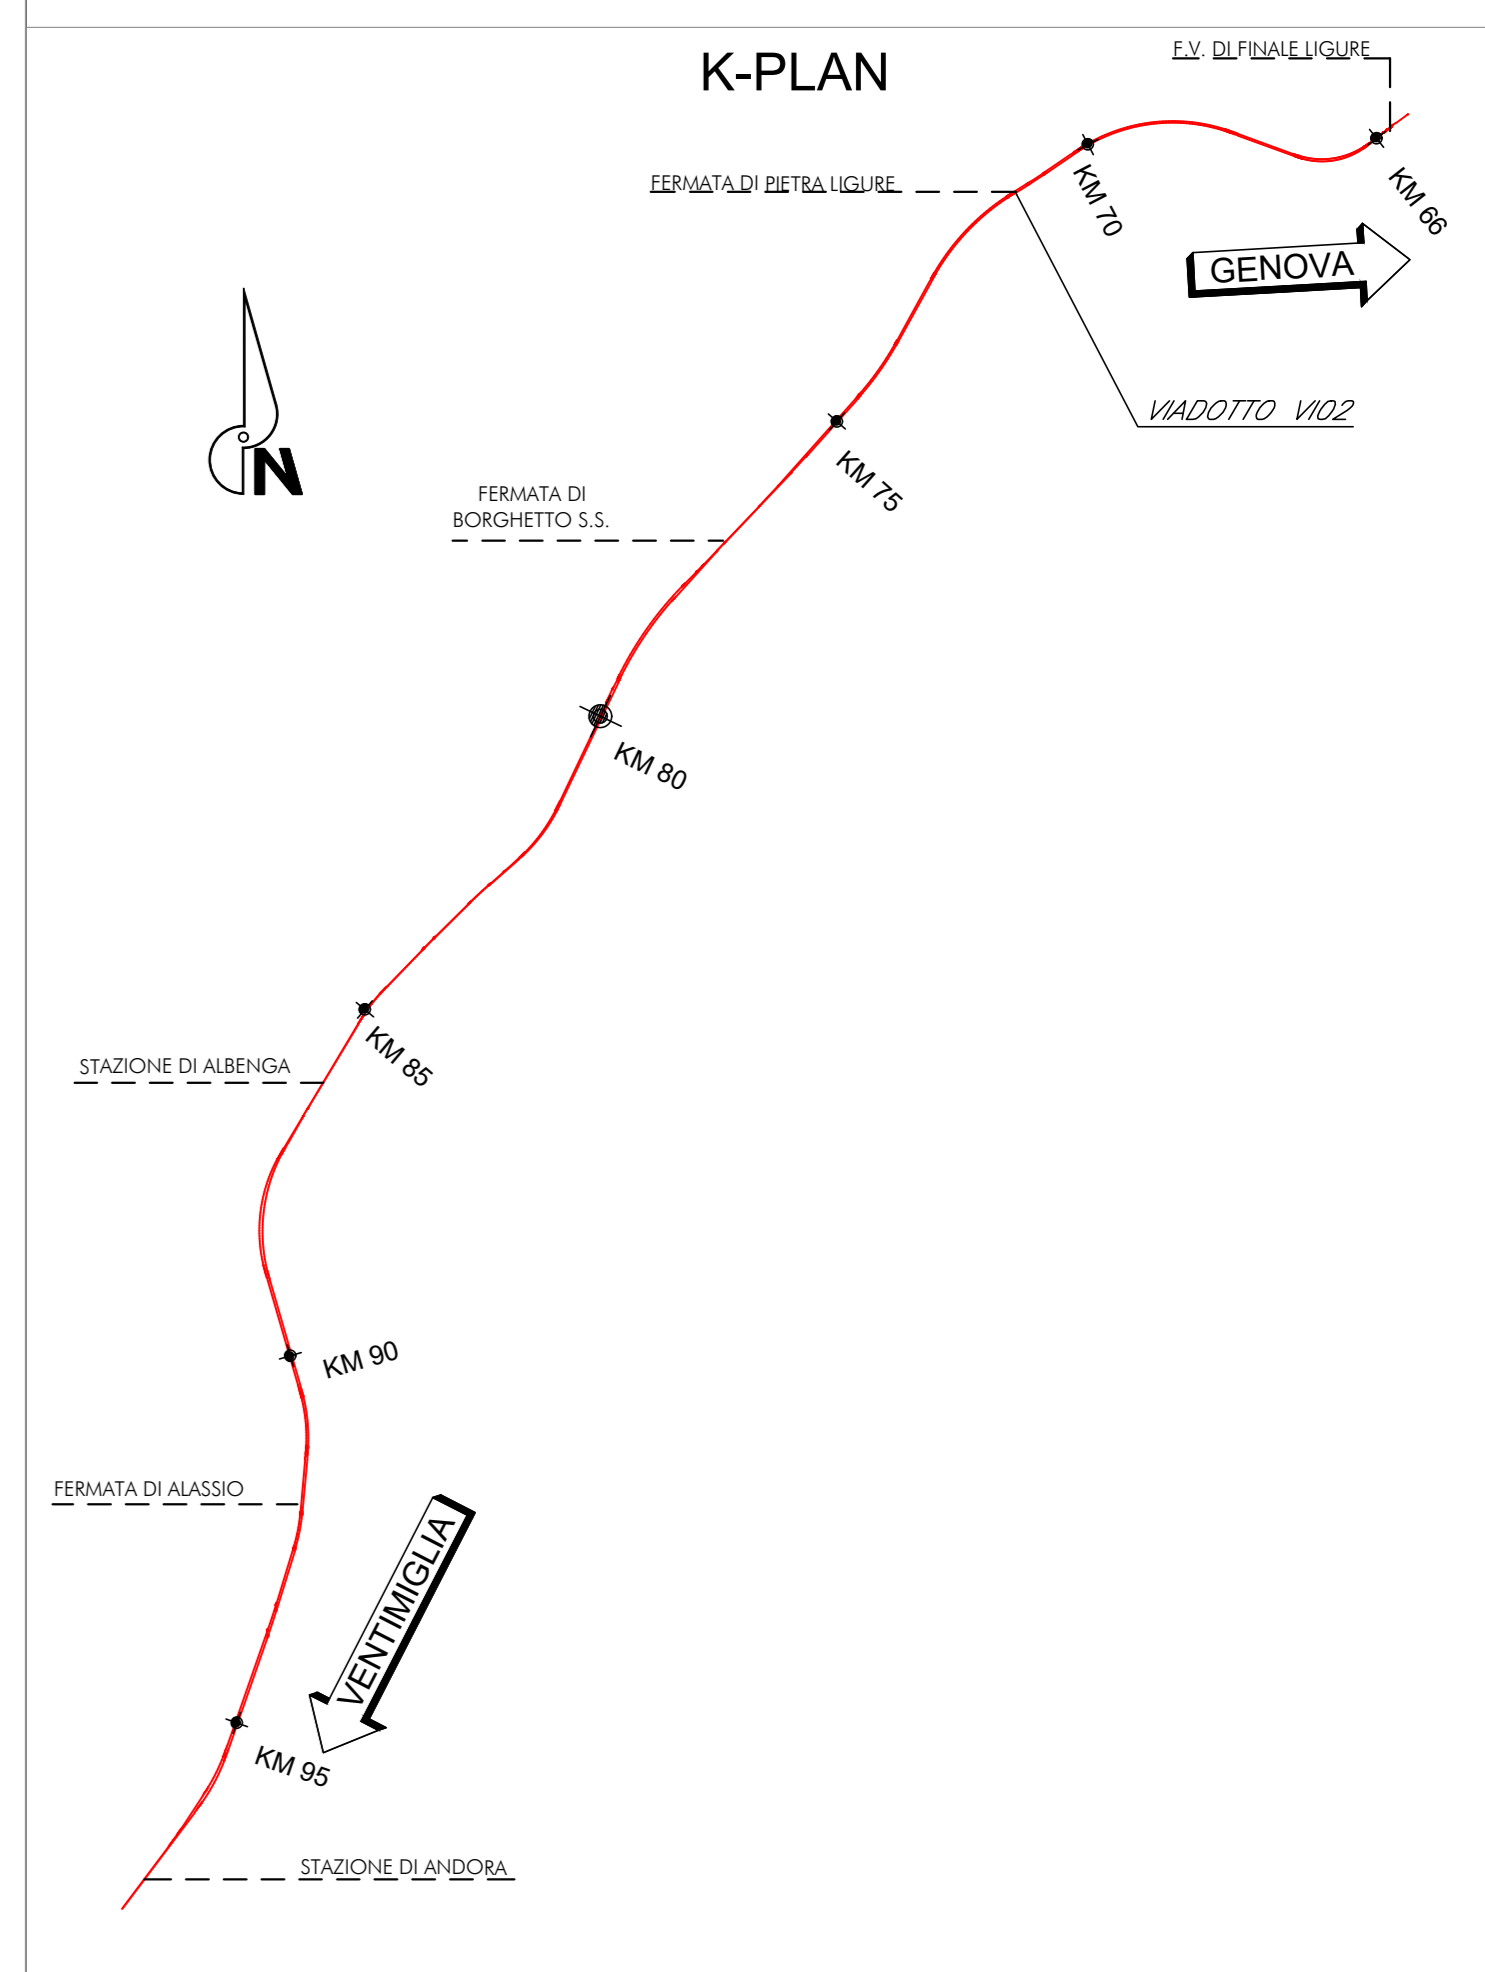

COMMITTENTE: **RFI** RETE FERROVIARIA ITALIANA GRUPPO FERROVIE DELLO STATO ITALIANE

PROGETTAZIONE: **ITALFERR** GRUPPO FERROVIE DELLO STATO ITALIANE

U.O. OPERE CIVILI

PROGETTO DEFINITIVO

RADDOPPIO DELLA LINEA GENOVA - VENTIMIGLIA

TRATTA FINALE LIGURE - ANDORA

OPERE PRINCIPALI - VIADOTTI E VIADOTTO

VI02-Viadotto su Torrente Maremola/Giustenice da km 71+015 a km 71+040

Schema di montaggio e varo tav. 1/2

SCALA: 1:500

COMMESSA LOTTO FASE ENTE TIPO DOC. OPERA/DISCIPLINA PROGR. REV.

I|V|0|1 0|0 D 0|9 D|Z V|I|0|2|A|0 0|0|1 A

Rev.	Descrizione	Redatto	Data	Verificato	Data	Approvato	Data	Autorizzato	Data
A	Emissione definitiva	[Signature]	04/2021	[Signature]	04/2021	[Signature]	04/2021	[Signature]	04/2021

File: \V\0100D09DZ\VI02A0001A - COPIA.DWG n. Elab.: