
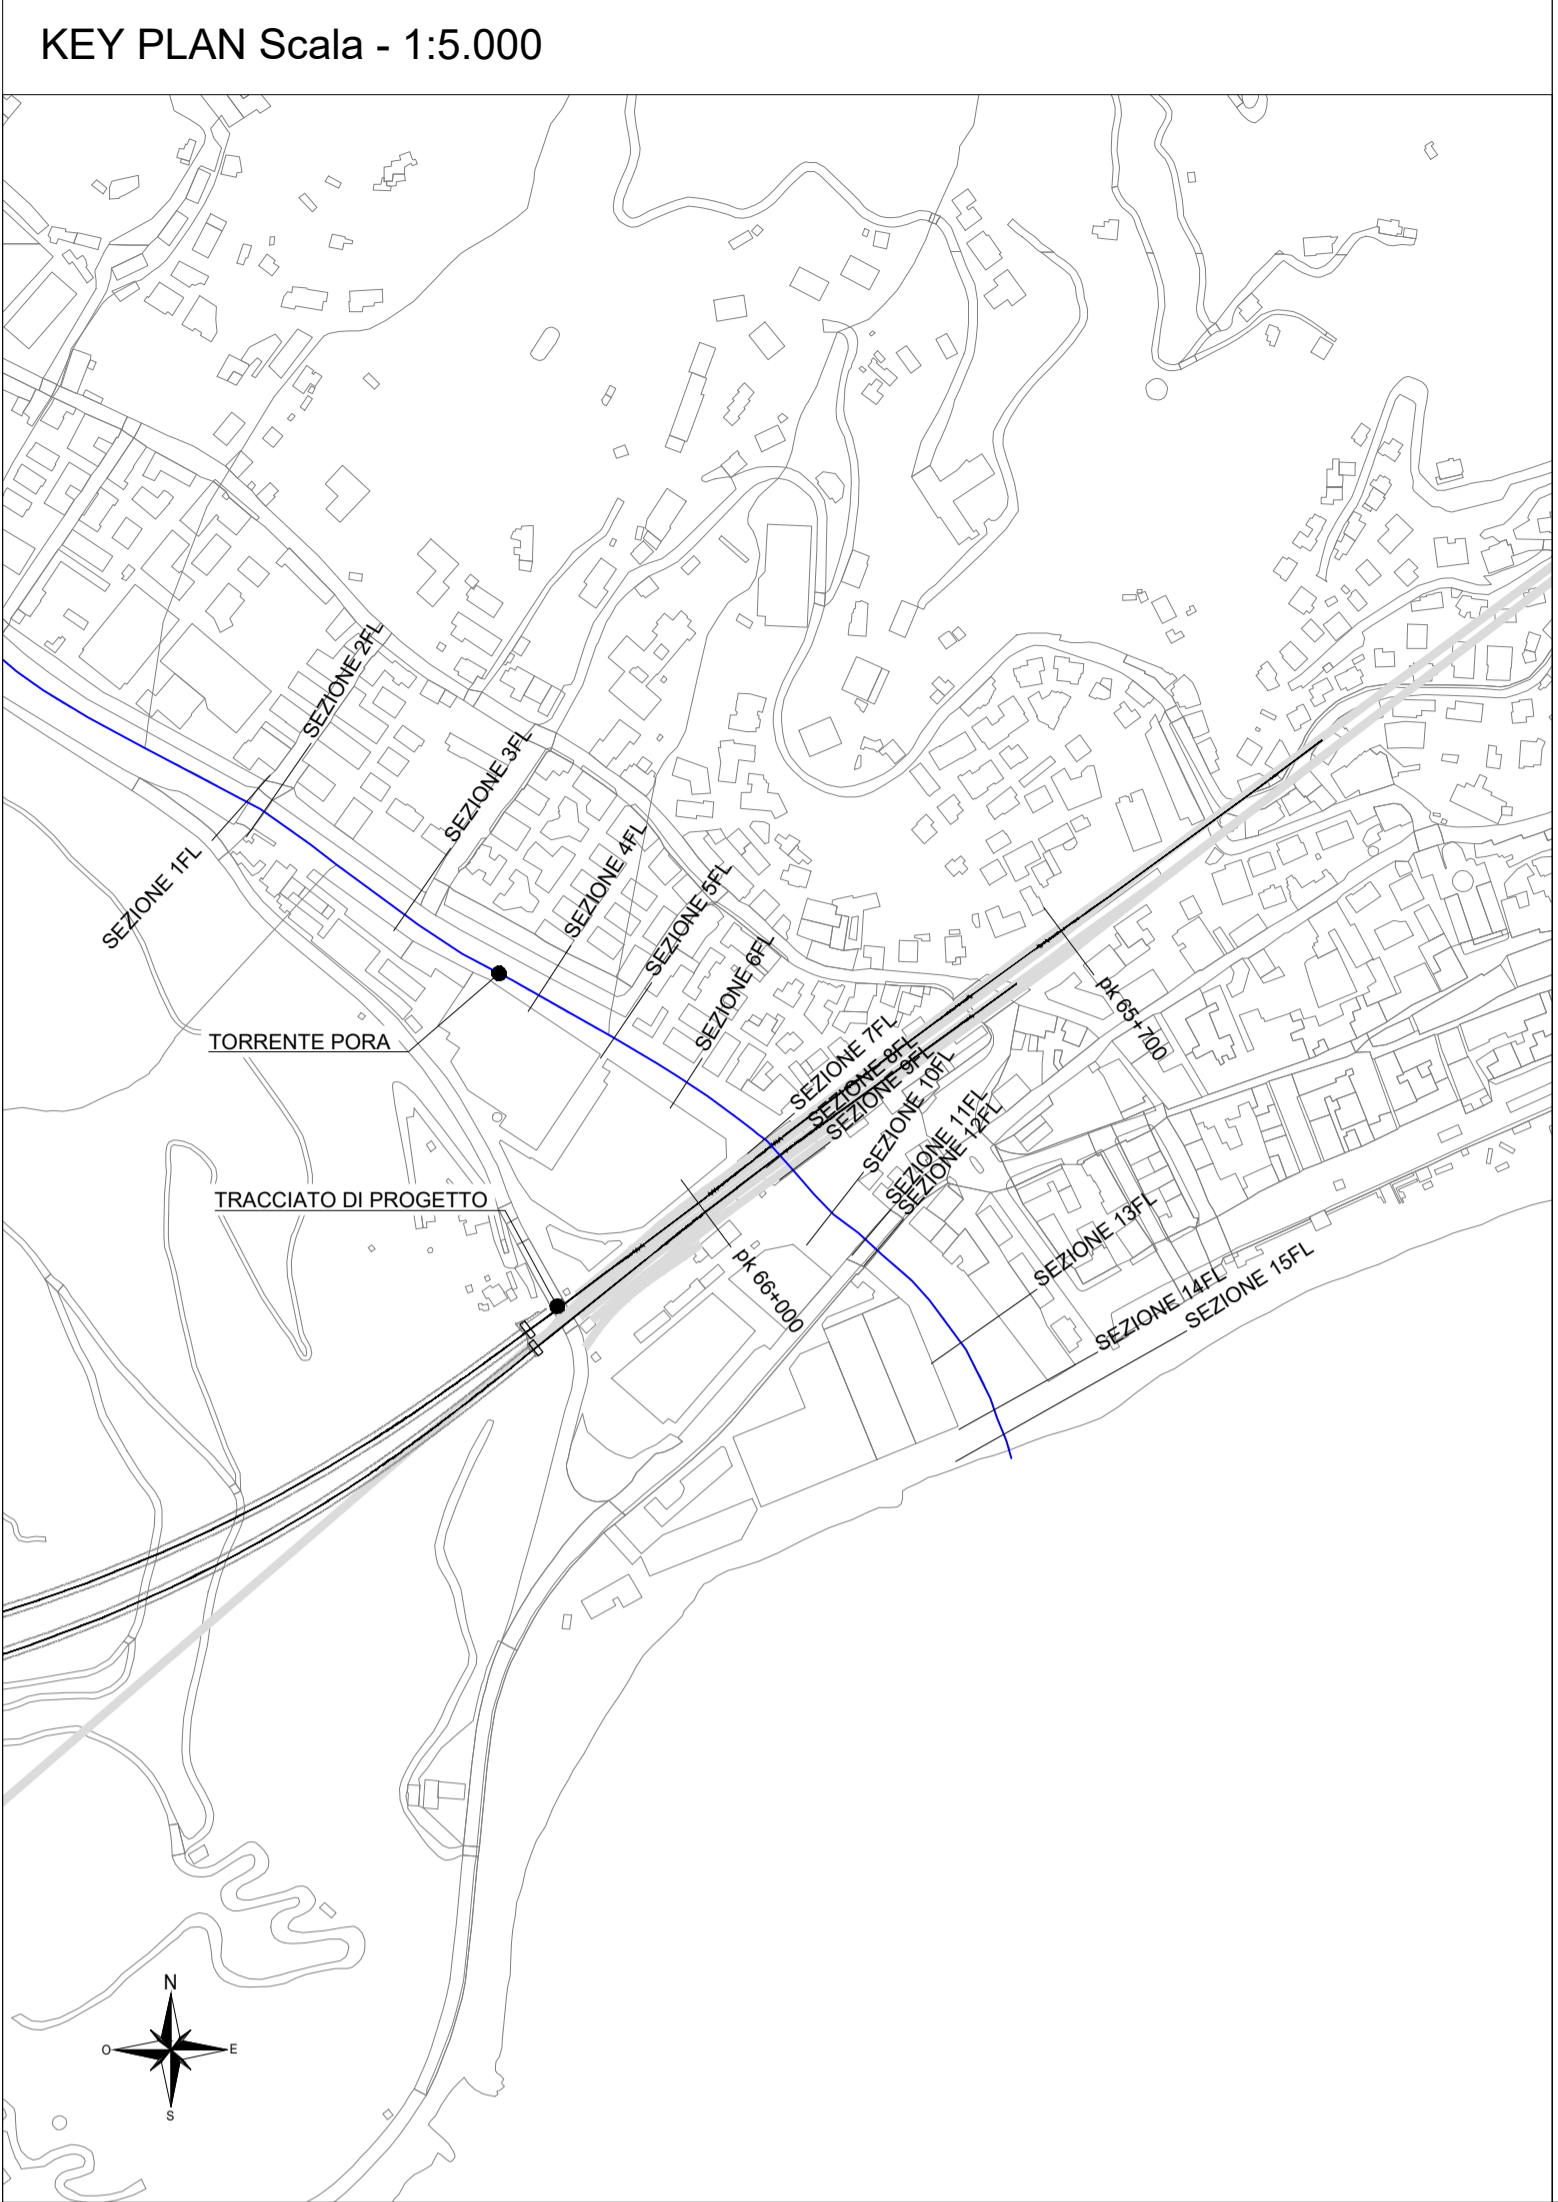


LEGENDA	
	LIVELLO TR500
	LIVELLO TR200
	LIVELLO TR50
	THALWEG
	SEZIONE XX-XX-XX n° SEZIONE

TORRENTE PORA PROFILI LONGITUDINALI DI FONDO ALVEO CON LIVELLO IDRICO TR500, TR200 E TR50
SCALA X 1:2.000 SCALA Y 1:200

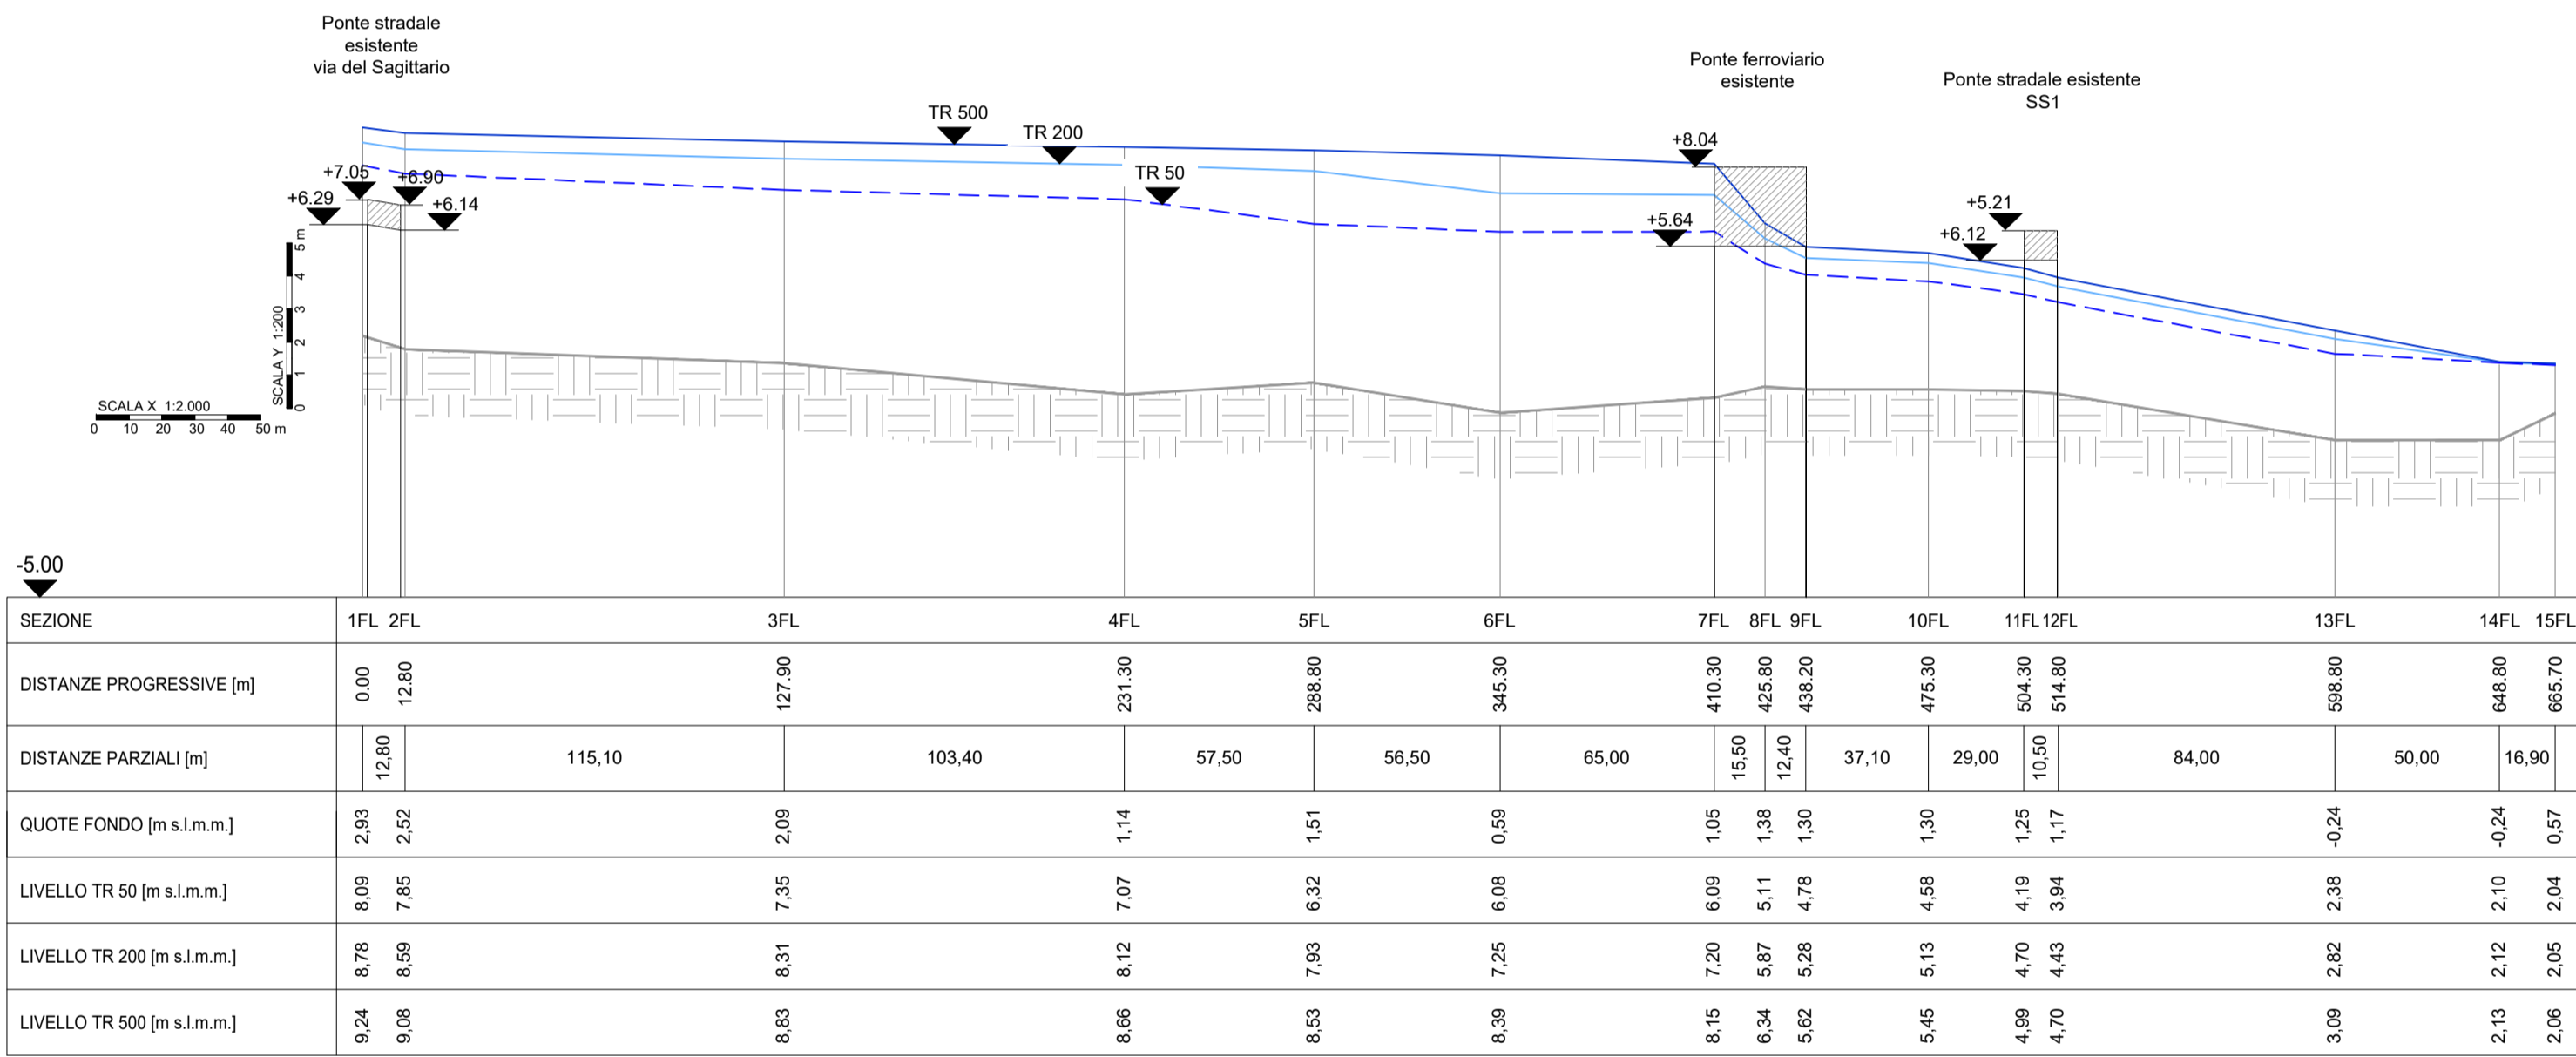

COMMITTENTE:

PROGETTAZIONE:

U.O. OPERE CIVILI
PROGETTO DEFINITIVO
RADDOPPIO DELLA LINEA GENOVA - VENTIMIGLIA
TRATTA FINALE LIGURE - ANDORA

ELABORATI DI IDROLOGIA E IDRAULICA
Torrente Pora - pk 65+950
Profili di rigurgito (Modello 2D) - Tr 50, 200, 500 anni - Torrente Pora

SCALA:
varie

COMMESSA	LOTTO	FASE	ENTE	TIPO DOC.	OPERA/DISCIPLINA	PROGR.	REV.
IV01	00	D	09	FZ	ID0002	011	A

Rev.	Descrizione	Redatto	Data	Verificato	Data	Approvato	Data	Autorizzato	Data
A	Emissione esecutiva	D. Poverelli	Dic 2021	C. Ceppi	Dic 2021	G. Fadda	Dic 2021		