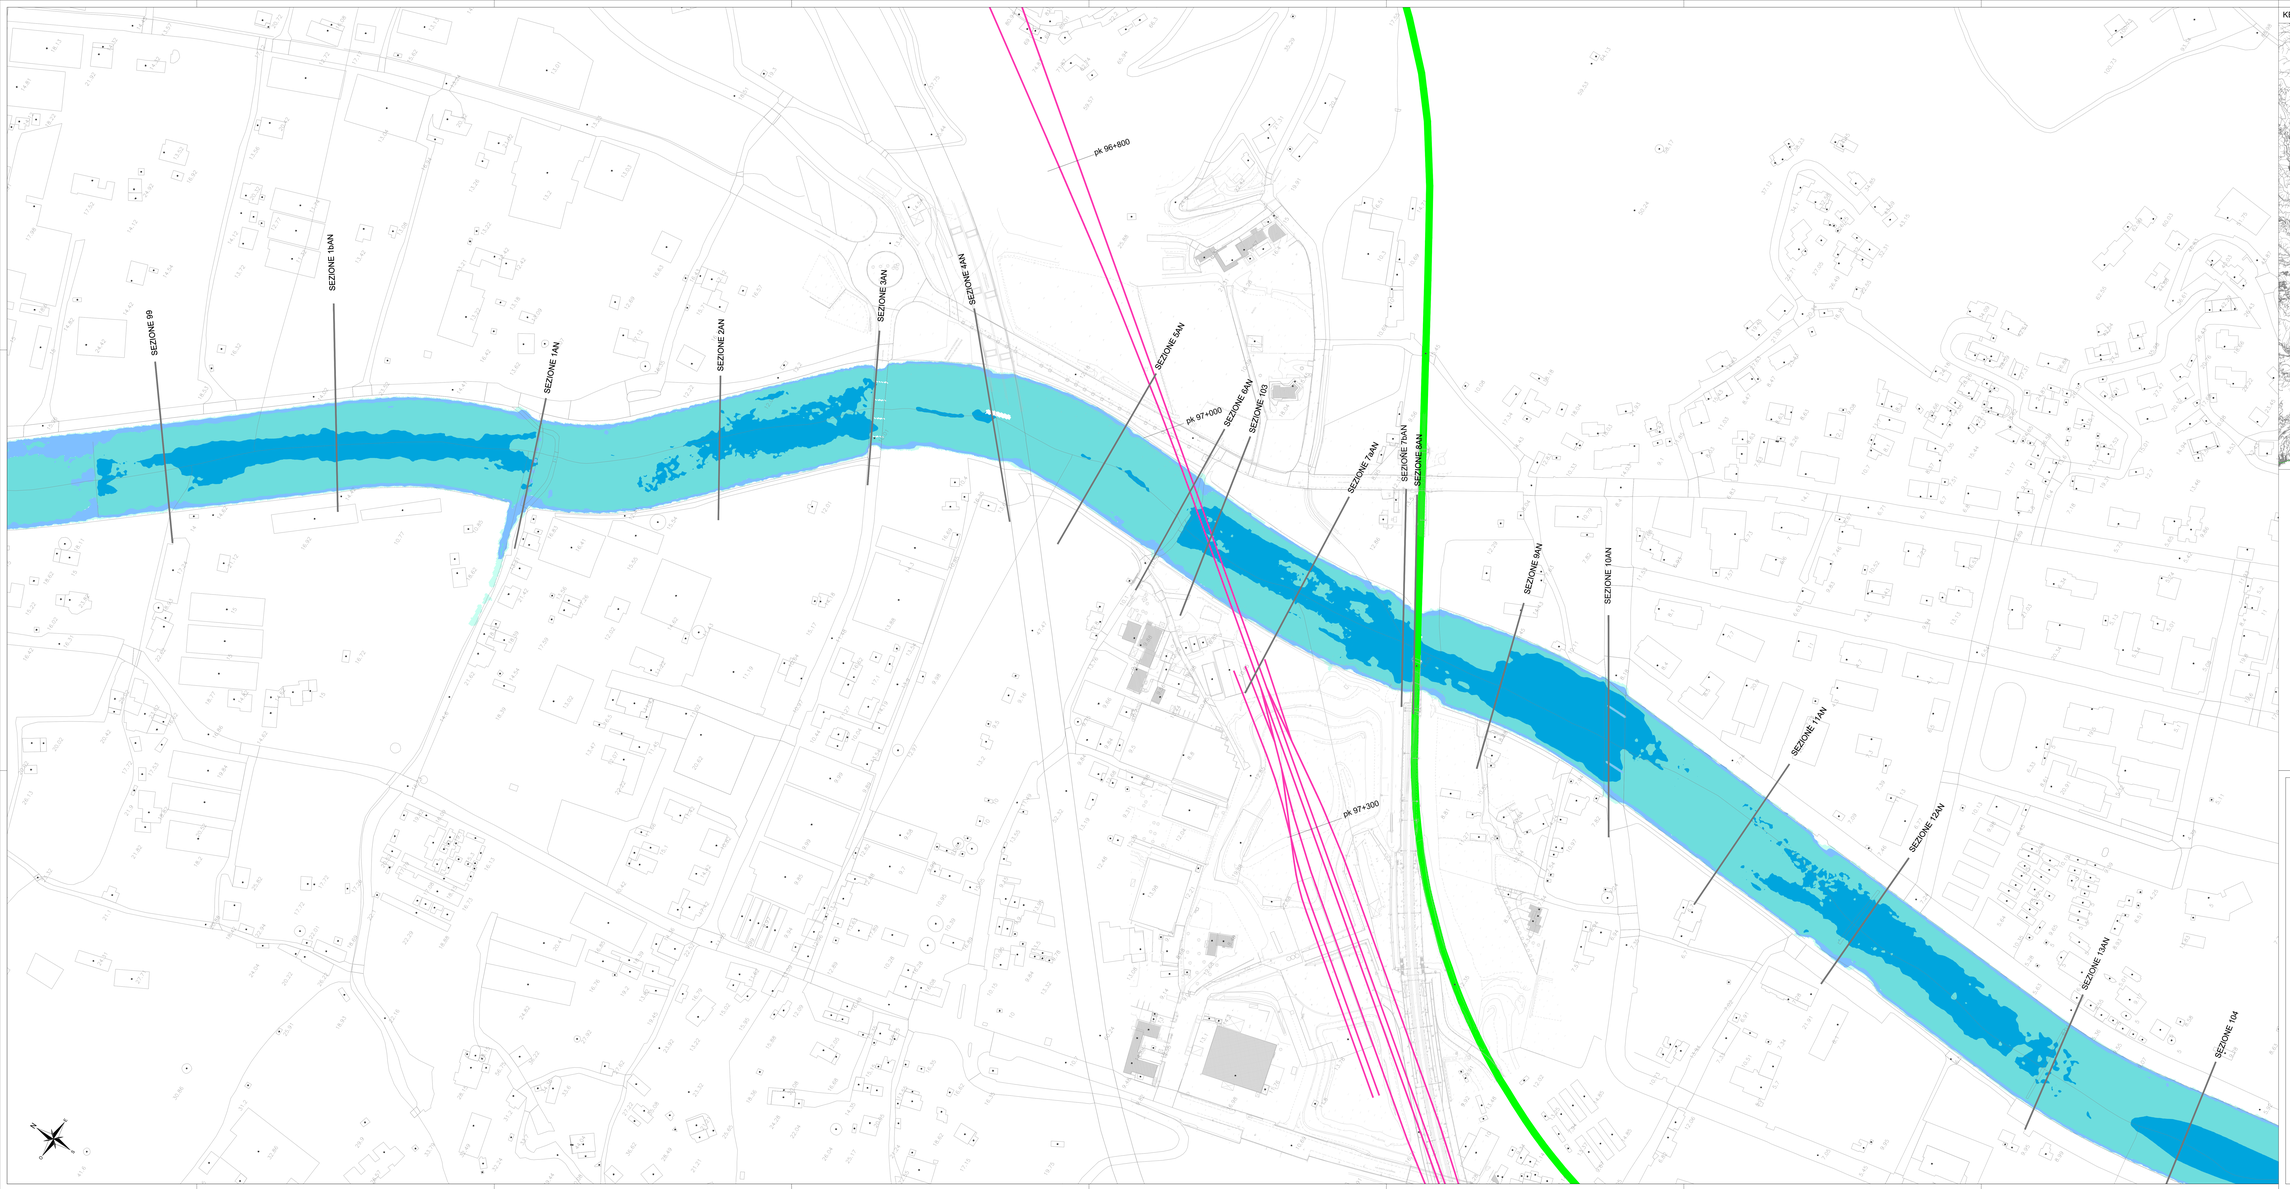

KEY PLAN Scala - 1:100.000

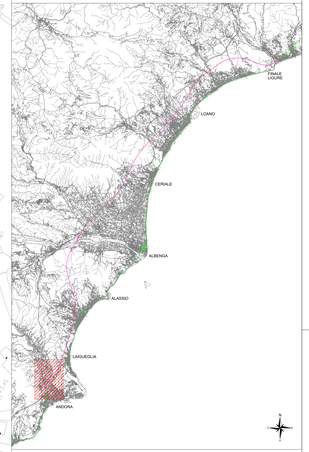

LEGENDA

Tiranti idrici (m)

- 0 - 0.5
- 0.5 - 1.5
- 1.5 - 2.5
- 2.5 - 4
- > 4
- Linea FS esistente
- Linea FS progetto
- Sezioni rilevate

COMMITTENTE:

RFI RETE FERROVIARIA ITALIANA
GRUPPO FERROVIE DELLO STATO ITALIANE

PROGETTAZIONE:

ITALFERR
GRUPPO FERROVIE DELLO STATO ITALIANE

U.O. OPERE CIVILI

PROGETTO DEFINITIVO

RADDOPPIO DELLA LINEA GENOVA - VENTIMIGLIA

TRATTA FINALE LIGURE - ANDORA

ELABORATI DI IDROLOGIA E IDRAULICA

Torrente Merula - pk 97+000
Planimetria livelli idrici Torrente Merula - Modello 2D - ante operam - Tr 50 anni

SCALA: 1:1000

COMMESSA	LOTTO	FASE	ENTE	TIPO DOC.	OPERA/DISCIPLINA	PROGR.	REV.
IV0I	00	D	09	P7	ID0002	017	A

Rev.	Descrizione	Redatto	Data	Verificato	Data	Approvato	Data	Autorizzato Data
A	Emissione esecutiva	D. Pavanelli	Gen. 2022	L. Lupori	Gen. 2022	S. Fumo	Gen. 2022	A. Valeriani Gennaio 2022

ITALFERR
U.O. OPERE CIVILI
Ing. Alessandro Valeriani
Ordine degli Ingegneri della Provincia di Roma n. A 24837

File: IV0D0D09P7ID0002017A.dwg

n. Elab.: X