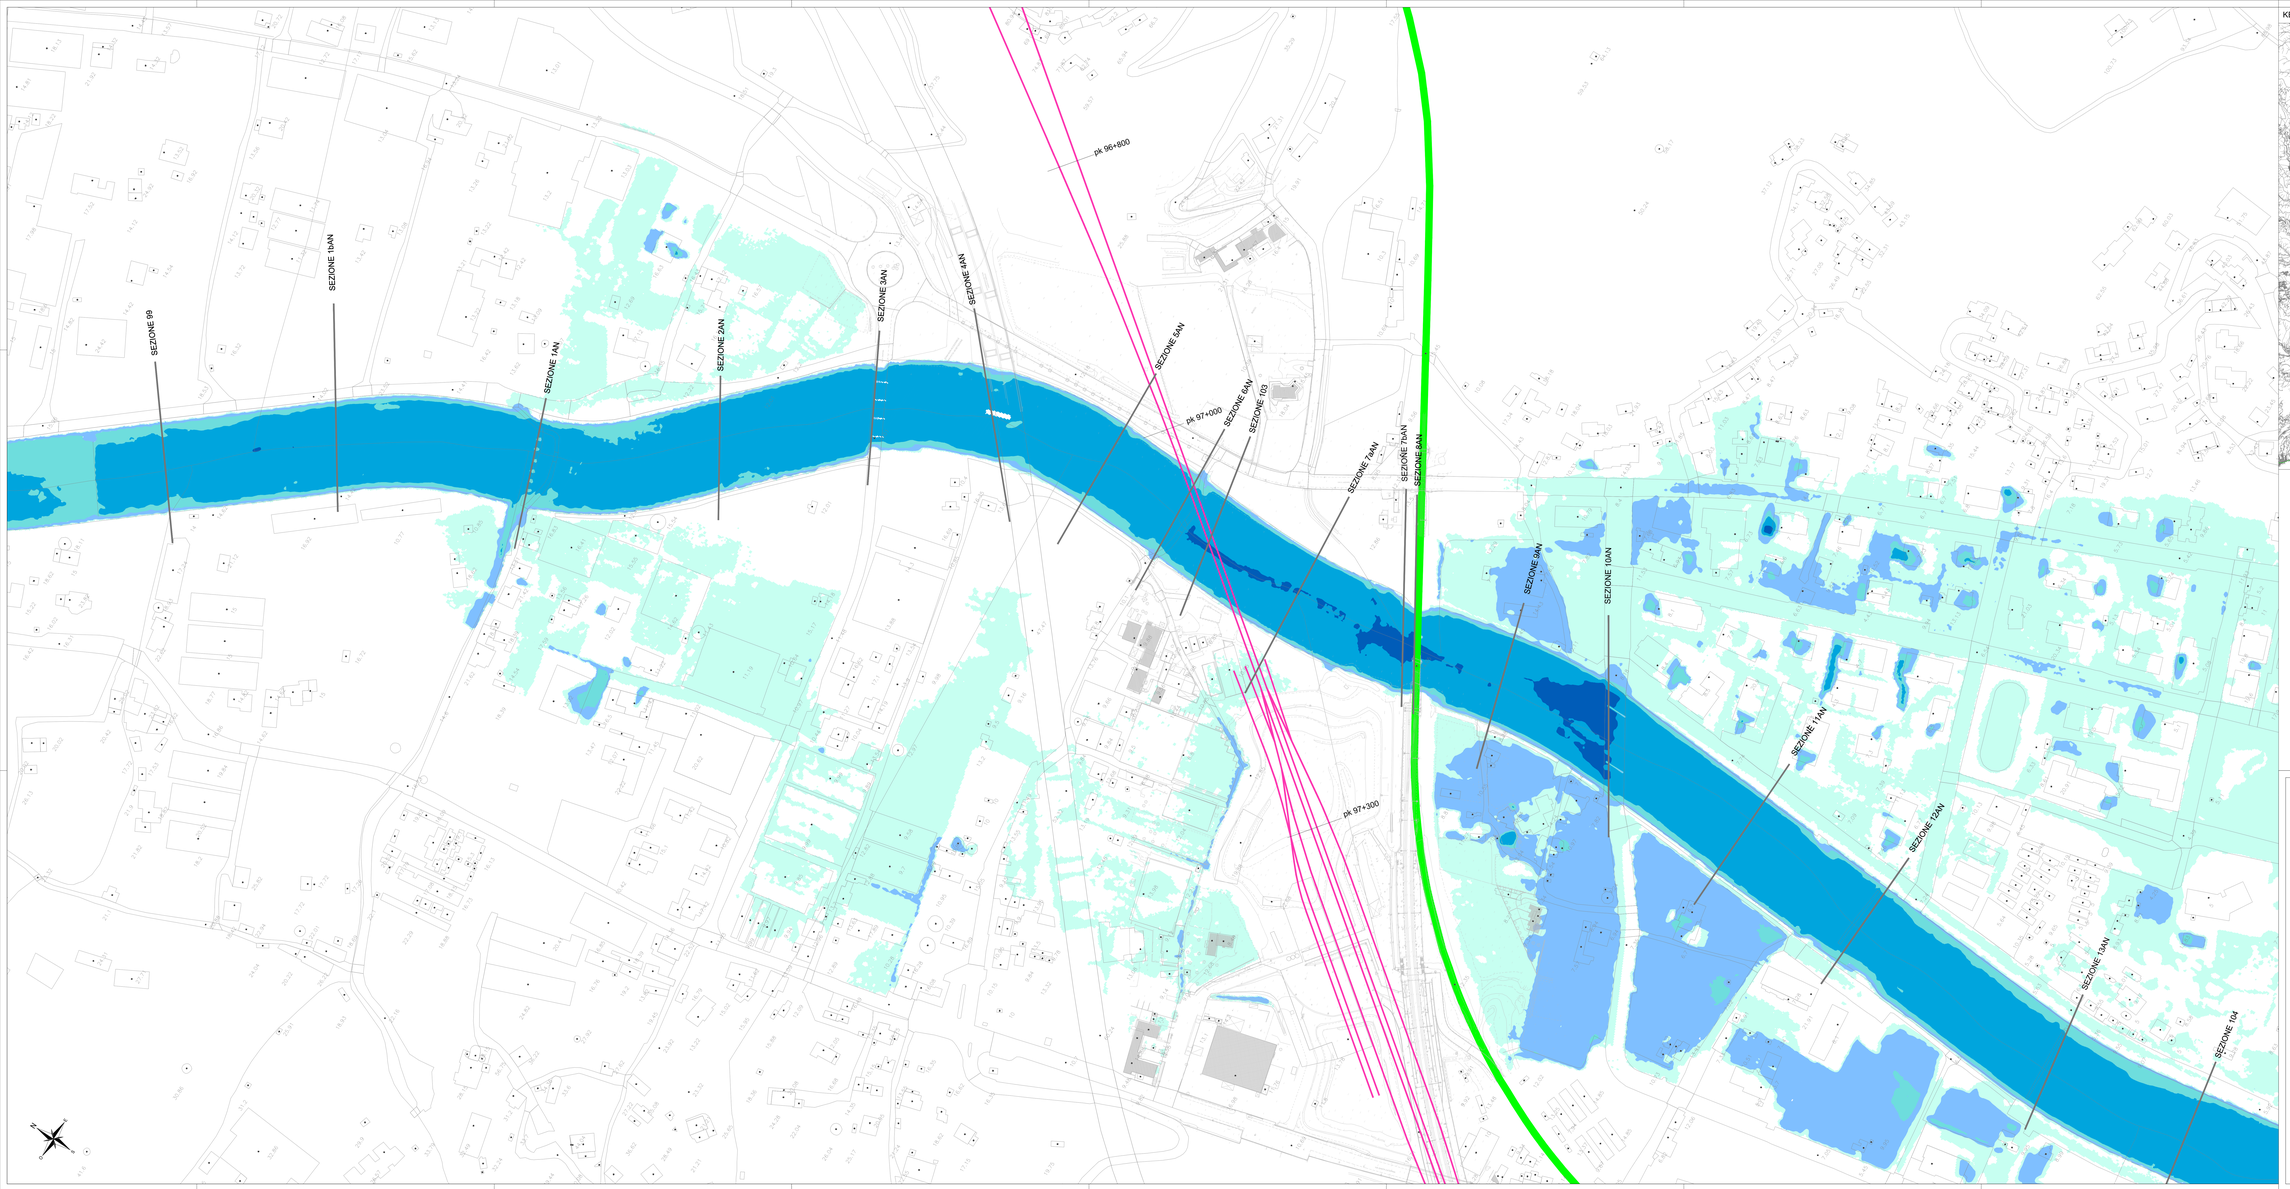

KEY PLAN Scala - 1:100.000

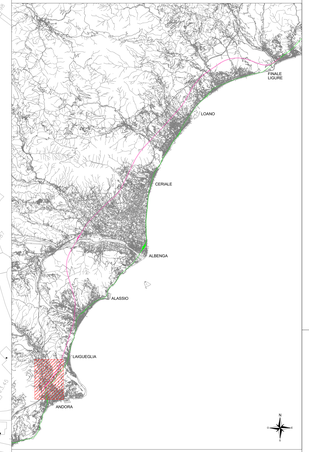

LEGENDA	
Tiranti idrici (m)	
	0 - 0.5
	0.5 - 1.5
	1.5 - 2.5
	2.5 - 4
	> 4
	Linea FS esistente
	Linea FS progetto
	Sezioni rilevate

COMMITTENTE:

RFI RETE FERROVIARIA ITALIANA
GRUPPO FERROVIE DELLO STATO ITALIANE

PROGETTAZIONE:

ITALFERR
GRUPPO FERROVIE DELLO STATO ITALIANE

U.O. OPERE CIVILI

PROGETTO DEFINITIVO

RADDOPPIO DELLA LINEA GENOVA - VENTIMIGLIA

TRATTA FINALE LIGURE - ANDORA

ELABORATI DI IDROLOGIA E IDRAULICA

Torrente Merula - pk 97+000
Planimetria livelli idrici Torrente Merula - Modello 2D - ante operam - Tr 500 anni

SCALA: 1:1000

COMMESSA	LOTTO	FASE	ENTE	TIPO DOC.	OPERA/DISCIPLINA	PROGR.	REV.
IV01	00	D	09	P7	ID0002	019	A

Rev.	Descrizione	Redatto	Data	Verificato	Data	Approvato	Data	Autorizzato Data
A	Emissione esecutiva	D. Pavanelli	Gen. 2022	L. Lupori	Gen. 2022	S. Fumo	Gen. 2022	A. Valeriani Gennaio 2022

File: IV0001D09P7ID0002019A.dwg

n. Elab.: X