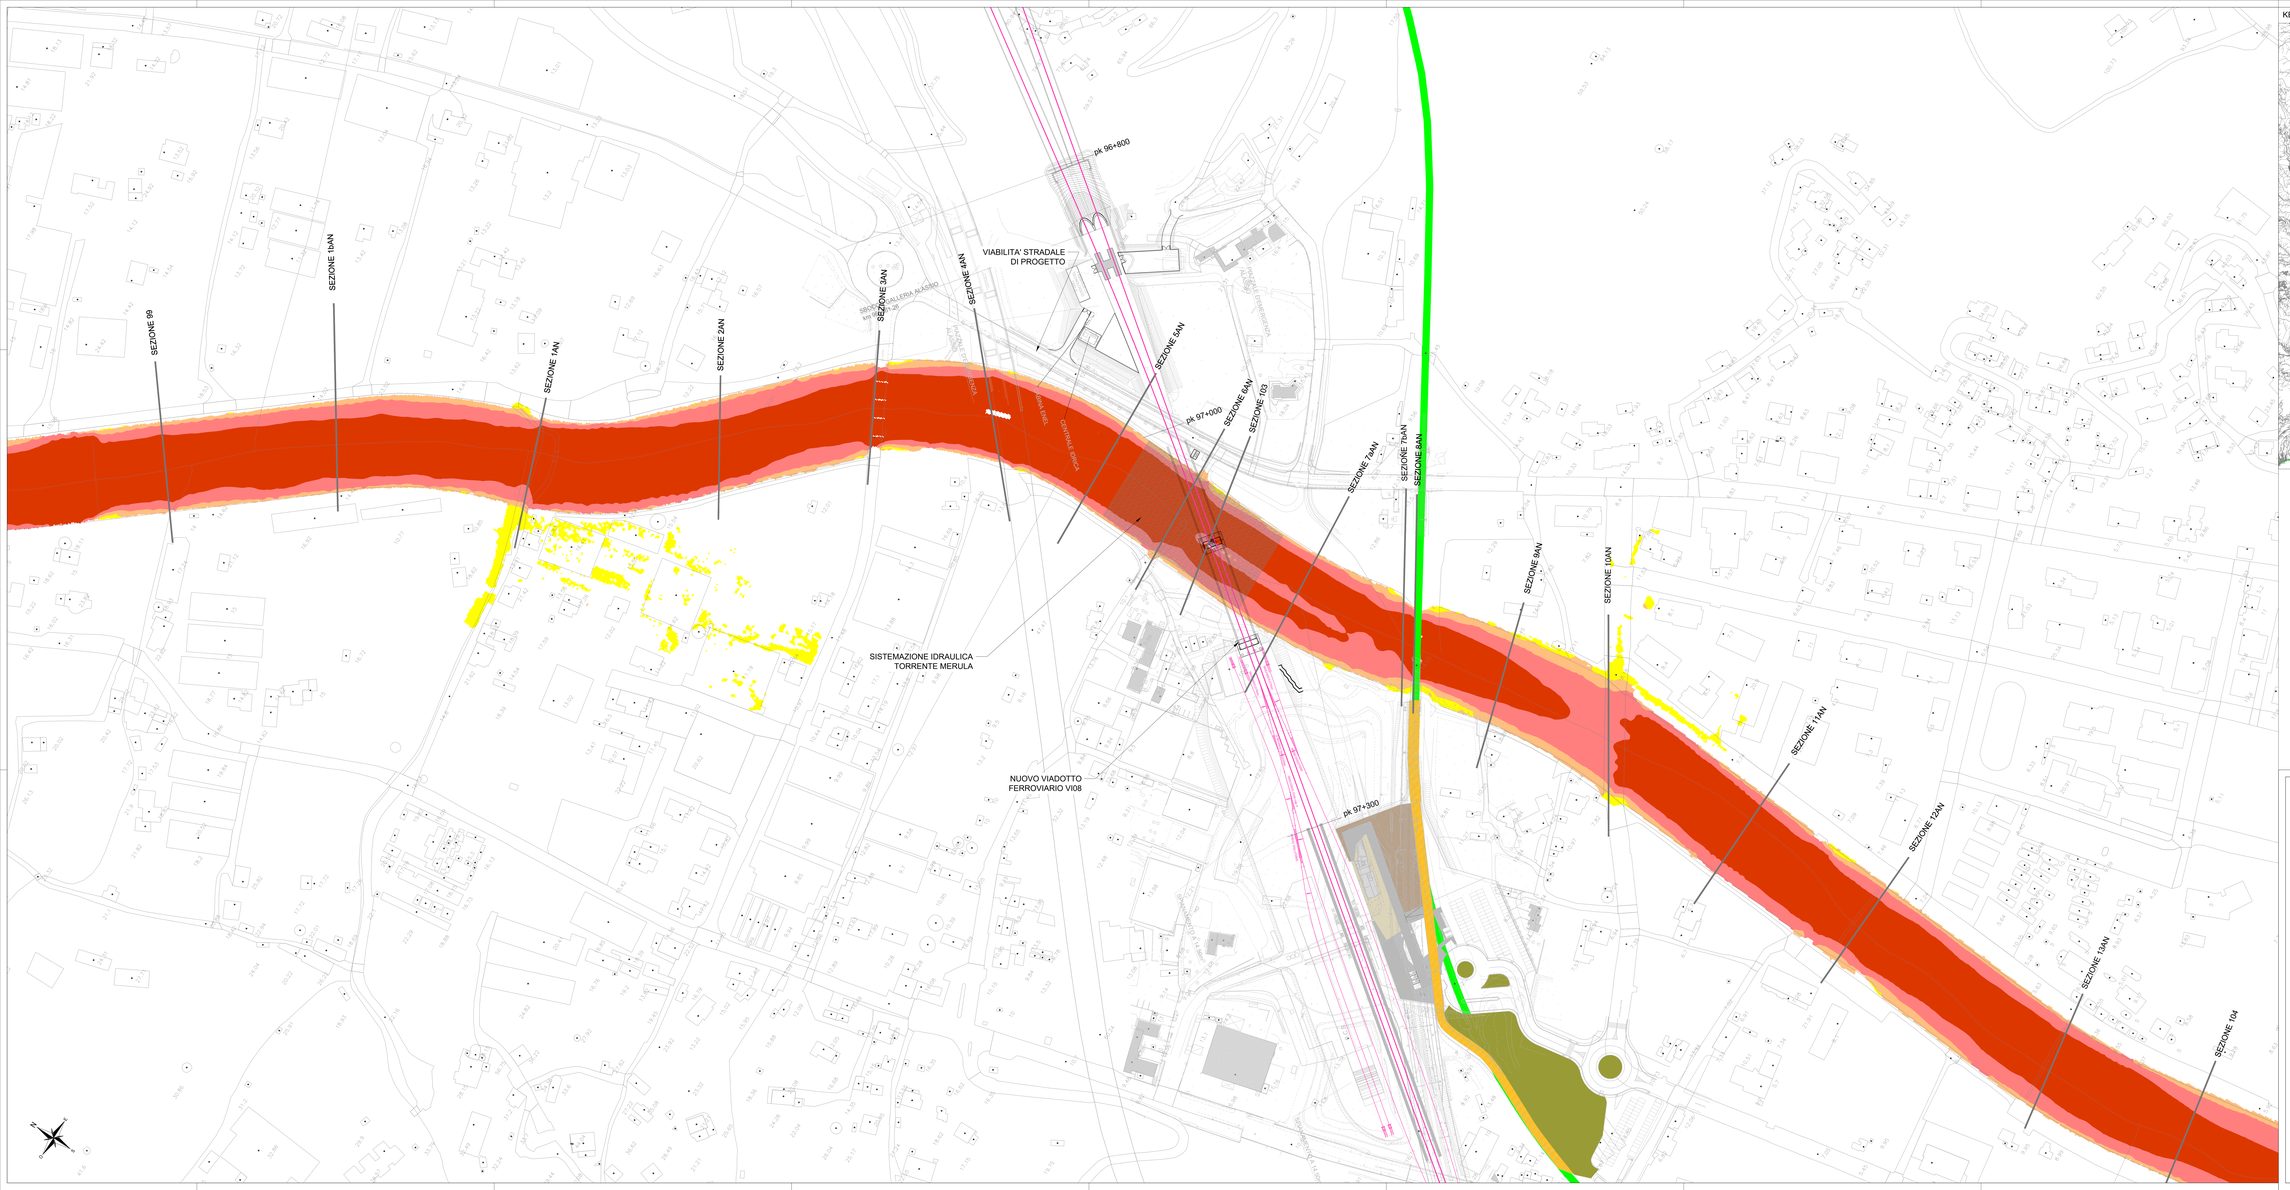
SEZIONE 99
SEZIONE 1bAN
SEZIONE 1AN
SEZIONE 2AN
SEZIONE 3AN
SEZIONE 4AN
SEZIONE 5AN
SEZIONE 6AN
SEZIONE 103
SEZIONE 7aAN
SEZIONE 7bAN
SEZIONE 8AN
SEZIONE 9AN
SEZIONE 10AN
SEZIONE 11AN
SEZIONE 12AN
SEZIONE 13AN
SEZIONE 104
pk 96+800
pk 97+000
pk 97+300
VIABILITA' STRADALE
DI PROGETTO
SISTEMAZIONE IDRAULICA
TORRENTE MERULA
NUOVO VIADOTTO
FERROVIARIO VI08
GALLERIA ALASSIO
CANALE ENOIA
PARCHEGGIO
PARCHEGGIO A RAMPA
PARCHEGGIO A RAMPA
PARCHEGGIO A RAMPA