


KEY PLAN Scala - 1:200.000

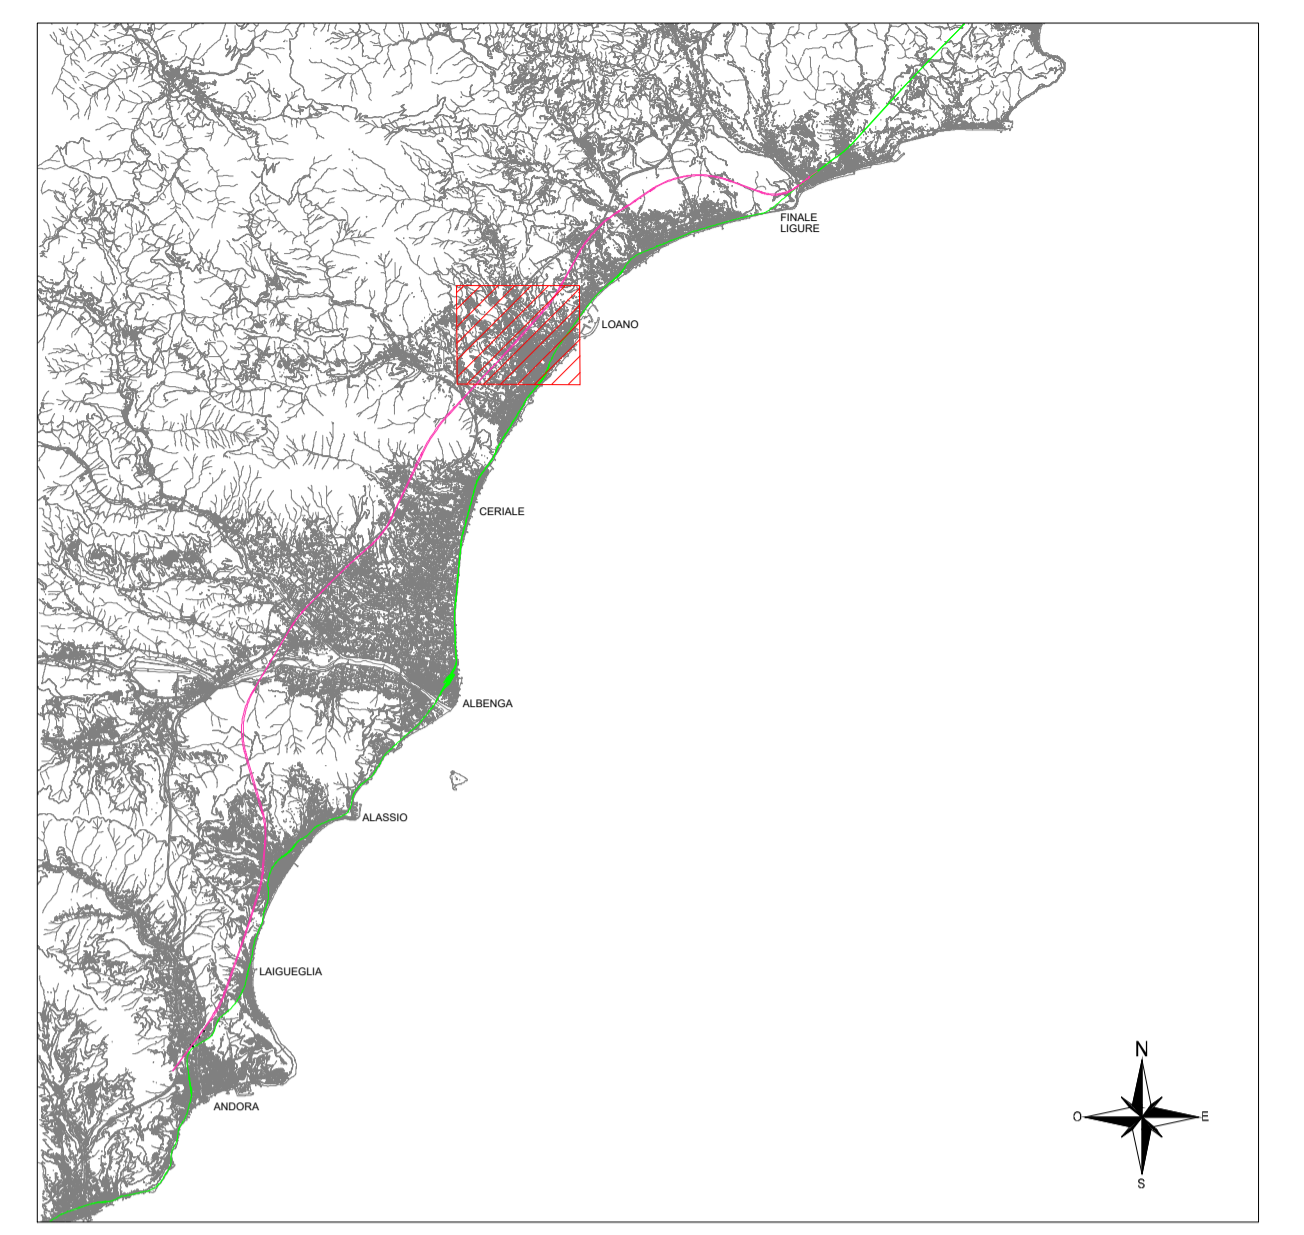

LEGENDA

Tiranti idrici (m)

	0 - 0,5
	0,5 - 1,5
	1,5 - 2,5
	2,5 - 4
	> 4
	Linea FS esistente
	Linea FS progetto

COMMITTENTE:

RFI
RETE FERROVIARIA ITALIANA
GRUPPO FERROVIE DELLO STATO ITALIANE

PROGETTAZIONE:

ITALFERR
GRUPPO FERROVIE DELLO STATO ITALIANE

U.O. OPERE CIVILI

PROGETTO DEFINITIVO

RADDOPPIO DELLA LINEA GENOVA - VENTIMIGLIA

TRATTA FINALE LIGURE - ANDORA

ELABORATI DI IDROLOGIA E IDRAULICA

Rio Casazza e Rio delle Vigne - pk 76+200

Planimetria livelli idrici Rio Casazza e Rio delle Vigne - Modello 2D - ante operam - Tr 200 anni

SCALA:

1:1000

COMMESSA	LOTTO	FASE	ENTE	TIPO DOC.	OPERA/DISCIPLINA	PROGR.	REV.
IV01	00	D	09	P7	ID0002	026	A

Rev.	Descrizione	Redatto	Data	Verificato	Data	Approvato	Data	Autorizzato Data
A	Emissione esecutiva	D. Polverelli	Nov. 2021	C. Cesali	Nov. 2021	G. Fadda	Nov. 2021	A. Vittozzi Novembre 2021