


KEY PLAN Scala - 1:200.000

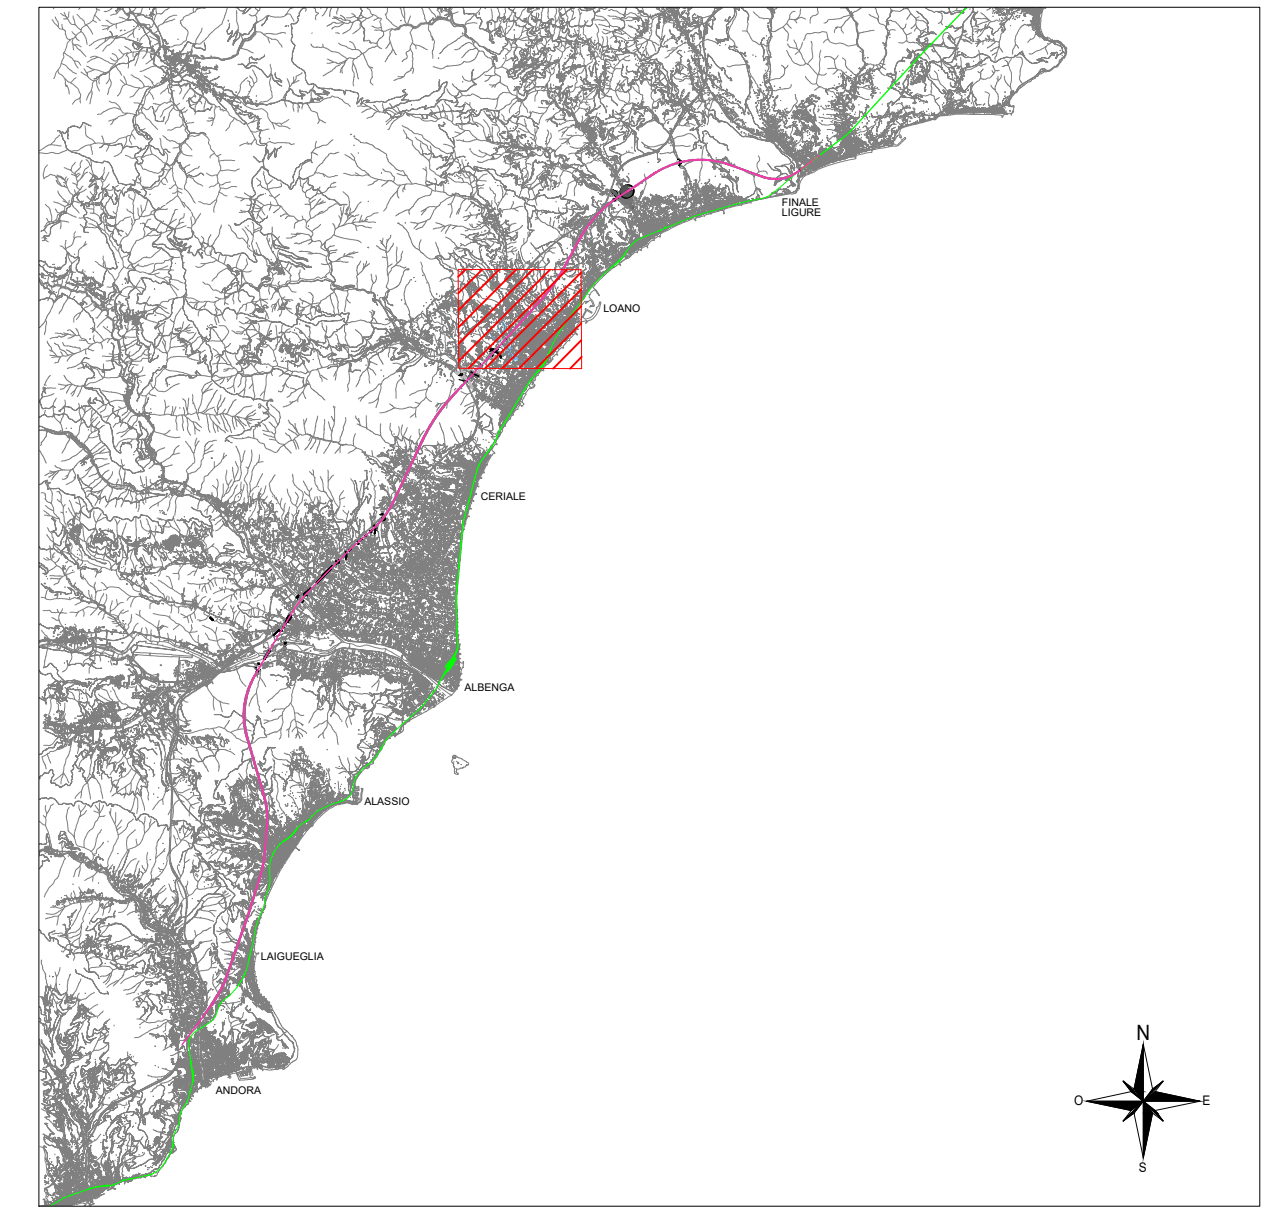

LEGENDA

Tiranti idrici (m)

- 0 - 0.5
- 0.5 - 1.5
- 1.5 - 2.5
- 2.5 - 4
- > 4
- Linea FS esistente
- Linea FS progetto

COMMITTENTE:

RFI
RETE FERROVIARIA ITALIANA
GRUPPO FERROVIE DELLO STATO ITALIANE

PROGETTAZIONE:

ITALFERR
GRUPPO FERROVIE DELLO STATO ITALIANE

U.O. OPERE CIVILI

PROGETTO DEFINITIVO

RADDOPPIO DELLA LINEA GENOVA - VENTIMIGLIA

TRATTA FINALE LIGURE - ANDORA

ELABORATI DI IDROLOGIA E IDRAULICA

Rio Casazza e Rio delle Vigne - pk 76+200

Planimetria livelli idrici Rio Casazza e Rio delle Vigne - Modello 2D - post operam - Tr 500 anni

SCALA:
1:1000

COMMESSA LOTTO FASE ENTE TIPO DOC. OPERA/DISCIPLINA PROGR. REV.

I V 0 1 0 0 D 0 9 P 7 I D 0 0 0 2 0 3 0 A

Rev.	Descrizione	Redatto	Data	Verificato	Data	Approvato	Data	Autorizzato Data
A	Emissione esecutiva	D. Poverelli	Gen 2022	C. Cesari	Gen 2022	G. Fadda	Gen 2022	A. Villosi Gen 2022