


PLANIMETRIA GENERALE
Scala 1:200

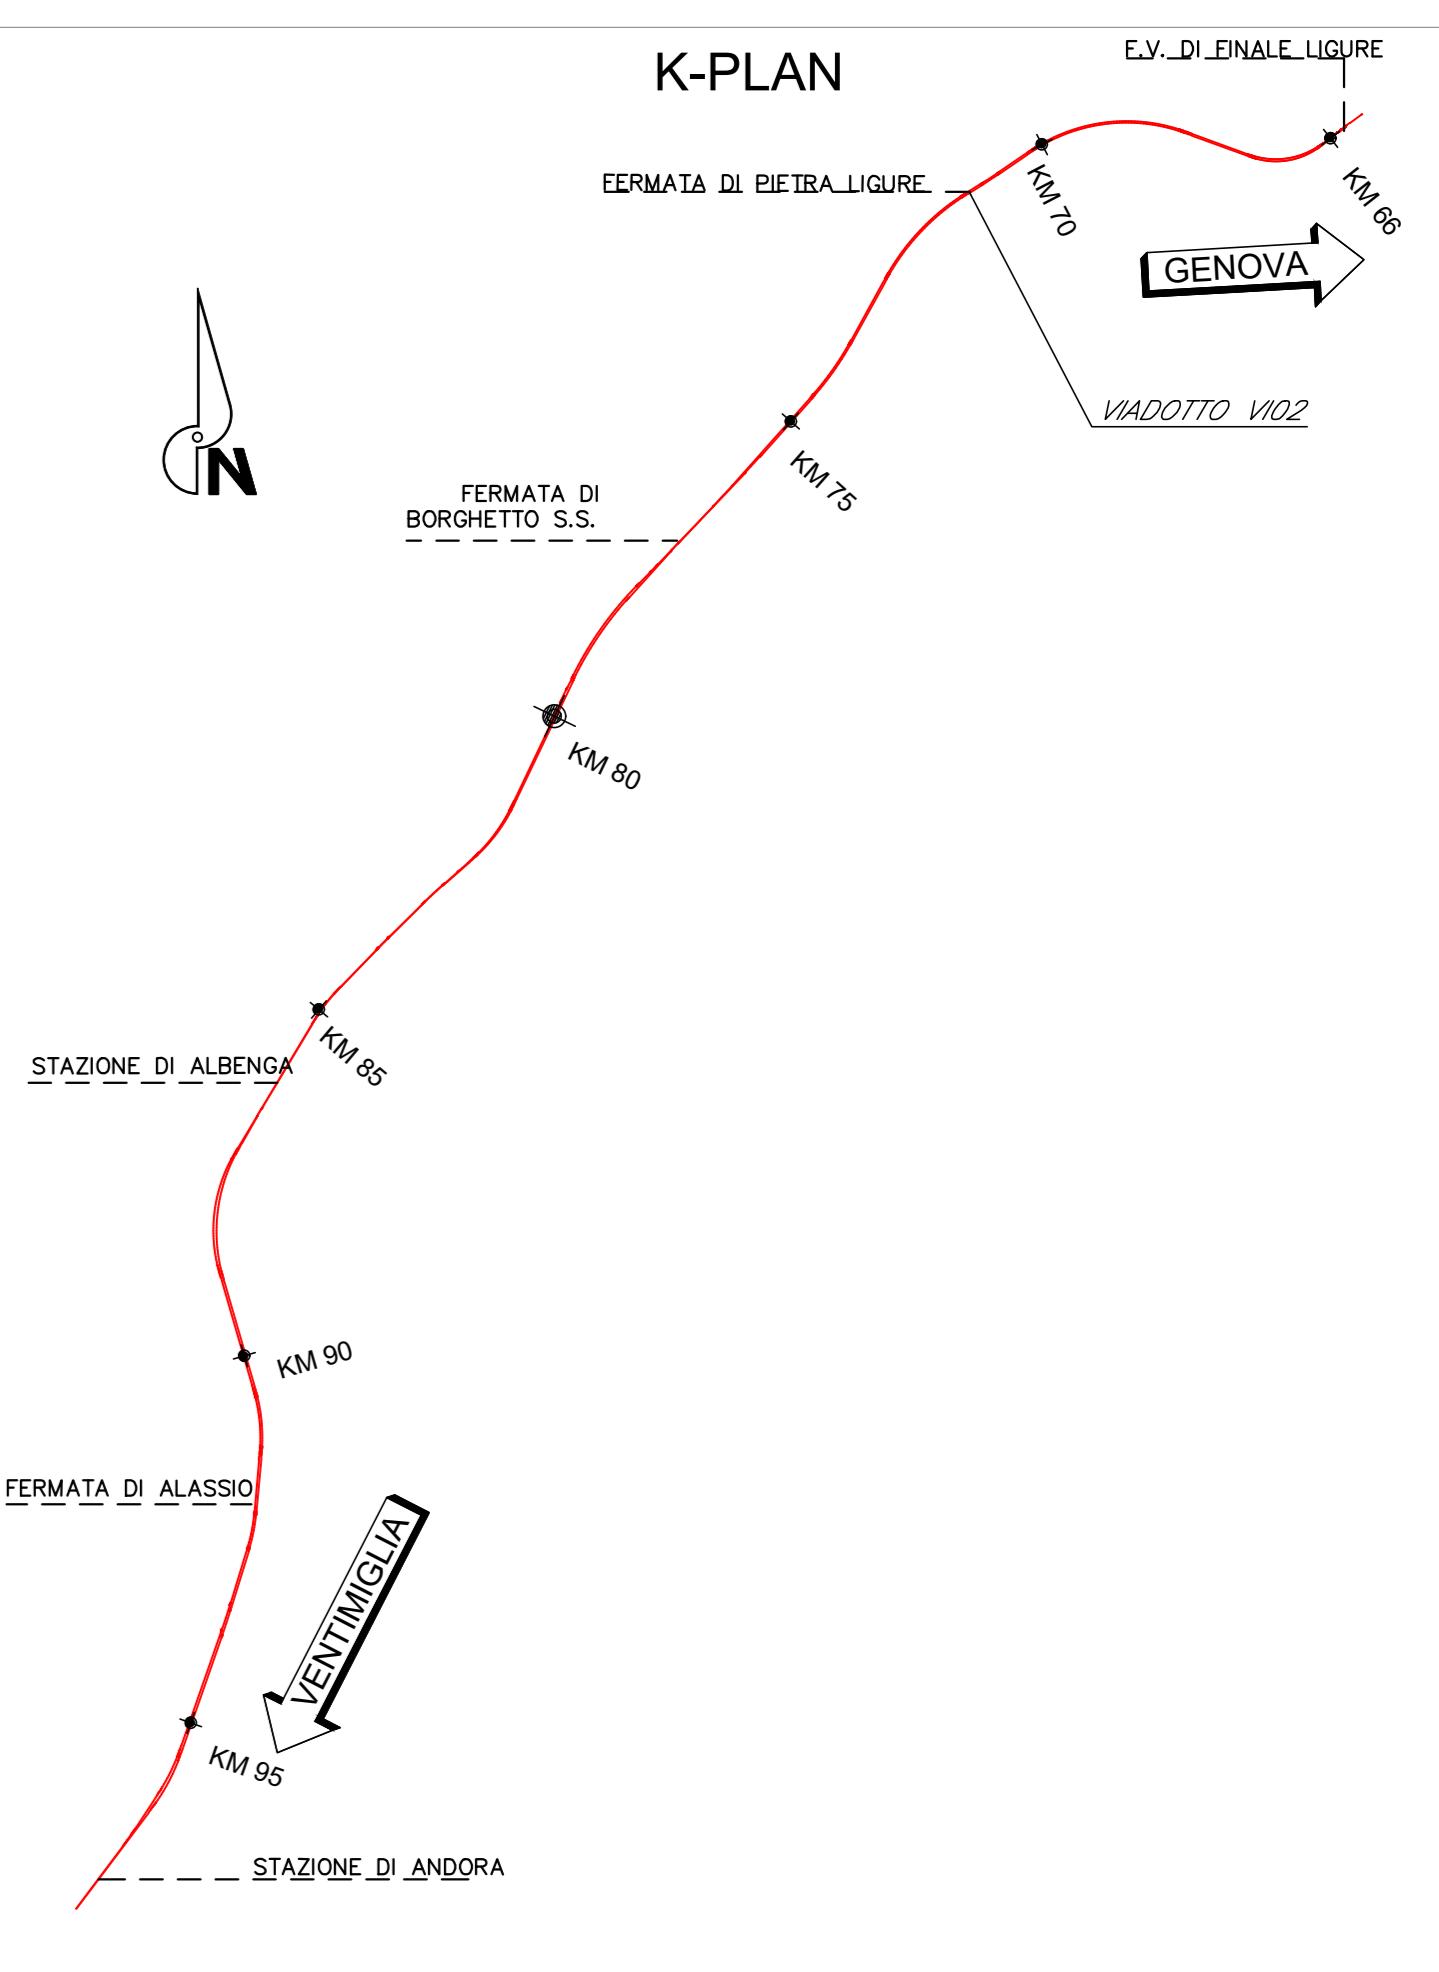

NOTE:
Per tabella materiali, incidenze e lunghezze poli si rimanda all'elaborato: NV0100091TV0000001

COMMITTENTE:
RFI
RETE FERROVIARIA ITALIANA
GRUPPO FERROVIE DELLO STATO ITALIANE

PROGETTAZIONE:
ITALFERR
GRUPPO FERROVIE DELLO STATO ITALIANE

U.O. OPERE CIVILI
PROGETTO DEFINITIVO
RADDOPPIO DELLA LINEA GENOVA - VENTIMIGLIA
TRATTA FINALE LIGURE - ANDORA

OPERE PRINCIPALI - VIADOTTI E CAVALCAVIA
VI02-Viadotto su Torrente Maremola/Giustenice da km 71+015 a km 71+040
Planimetria generale dell'intervento Tav. 1/3

SCALA: 1:200

COMMESSA LOTTO FASE ENTE TIPO DOC. OPERA/DISCIPLINA PROGR. REV.

I | V | 0 | 1 | 0 | 0 | D | 0 | 9 | P | 9 | V | I | 0 | 2 | A | 0 | 0 | 0 | 1 | B

Rev.	Descrizione	Redatto	Data	Verificato	Data	Approvato	Data	Autorizzato	Data
A	Emissione generale	G. Orlandi	01/2021	F. Scaglione	01/2021	[Firma]	01/2021	A. Vignoli	01/2021
B	Emissione definitiva	G. Orlandi	01/2022	F. Scaglione	01/2022	[Firma]	01/2022	A. Vignoli	01/2022

File: NV0100091TV02A0001B.DWG n. Etab.: