




**PLANIMETRIA GENERALE**  
Scala 1:200

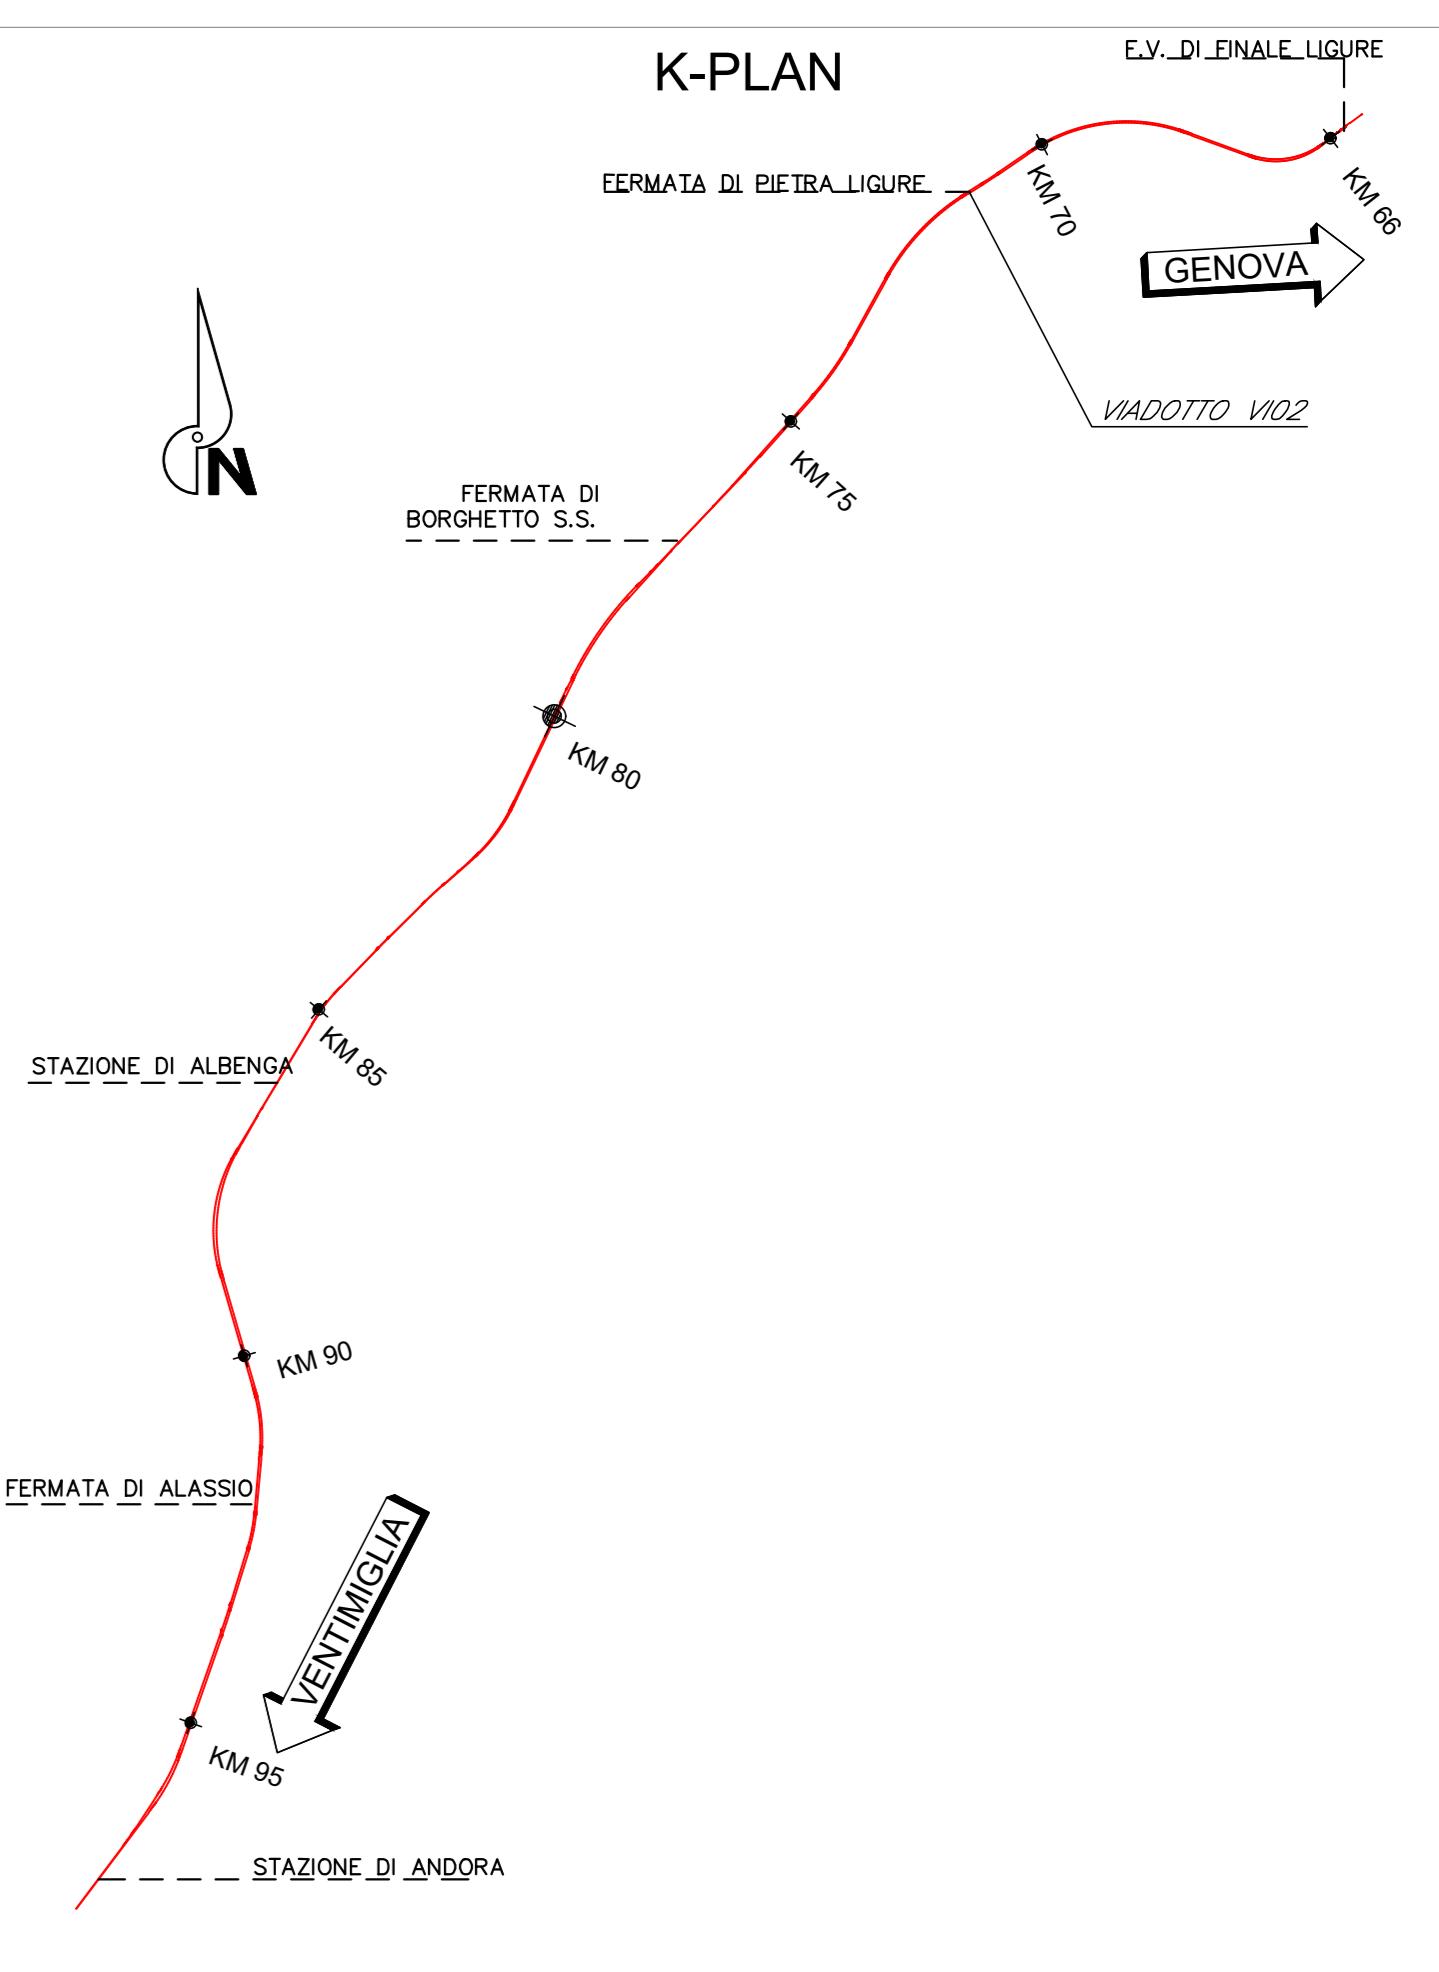

**NOTE:**  
Per tabella materiali, incidenze e lunghezze poli si rimanda all'elaborato: IV0100D091TV0000001

COMMITTENTE: **RFI**  
**RETE FERROVIARIA ITALIANA**  
 GRUPPO FERROVIE DELLO STATO ITALIANE

PROGETTAZIONE: **ITALFERR**  
 GRUPPO FERROVIE DELLO STATO ITALIANE

**U.O. OPERE CIVILI**  
**PROGETTO DEFINITIVO**  
**RADDOPPIO DELLA LINEA GENOVA - VENTIMIGLIA**  
**TRATTA FINALE LIGURE - ANDORA**  
 OPERE PRINCIPALI - VIADOTTI E CAVALCAVIA  
 VI02-Viadotto su Torrente Maremola/Giustenice da km 71+015 a km 71+040  
 Planimetria generale dell'intervento Tav. 2/3

SCALA: 1:200

Rev.	Descrizione	Redatto	Data	Verificato	Data	Approvato	Data	Autorizzato	Data
A	Emissione definitiva	G. Orlandi	01/2021	F. Scudato	01/2021	[Firma]	01/2021	A. Vignoli	01/2021
B	Emissione definitiva	G. Orlandi	01/2021	F. Scudato	01/2021	[Firma]	01/2021	A. Vignoli	01/2021

COMMESSA: I V 0 1    LOTTO: 0 0    FASE: 0 9    ENTE: P 9    TIPO DOC: V I 0 2 A 0    OPERA/DISCIPLINA: 0 0 2    PROGR: B

File: IV0100D09P0V02A002B.DWG    n. Elab.: