


PLANIMETRIA GENERALE
Scala 1:200

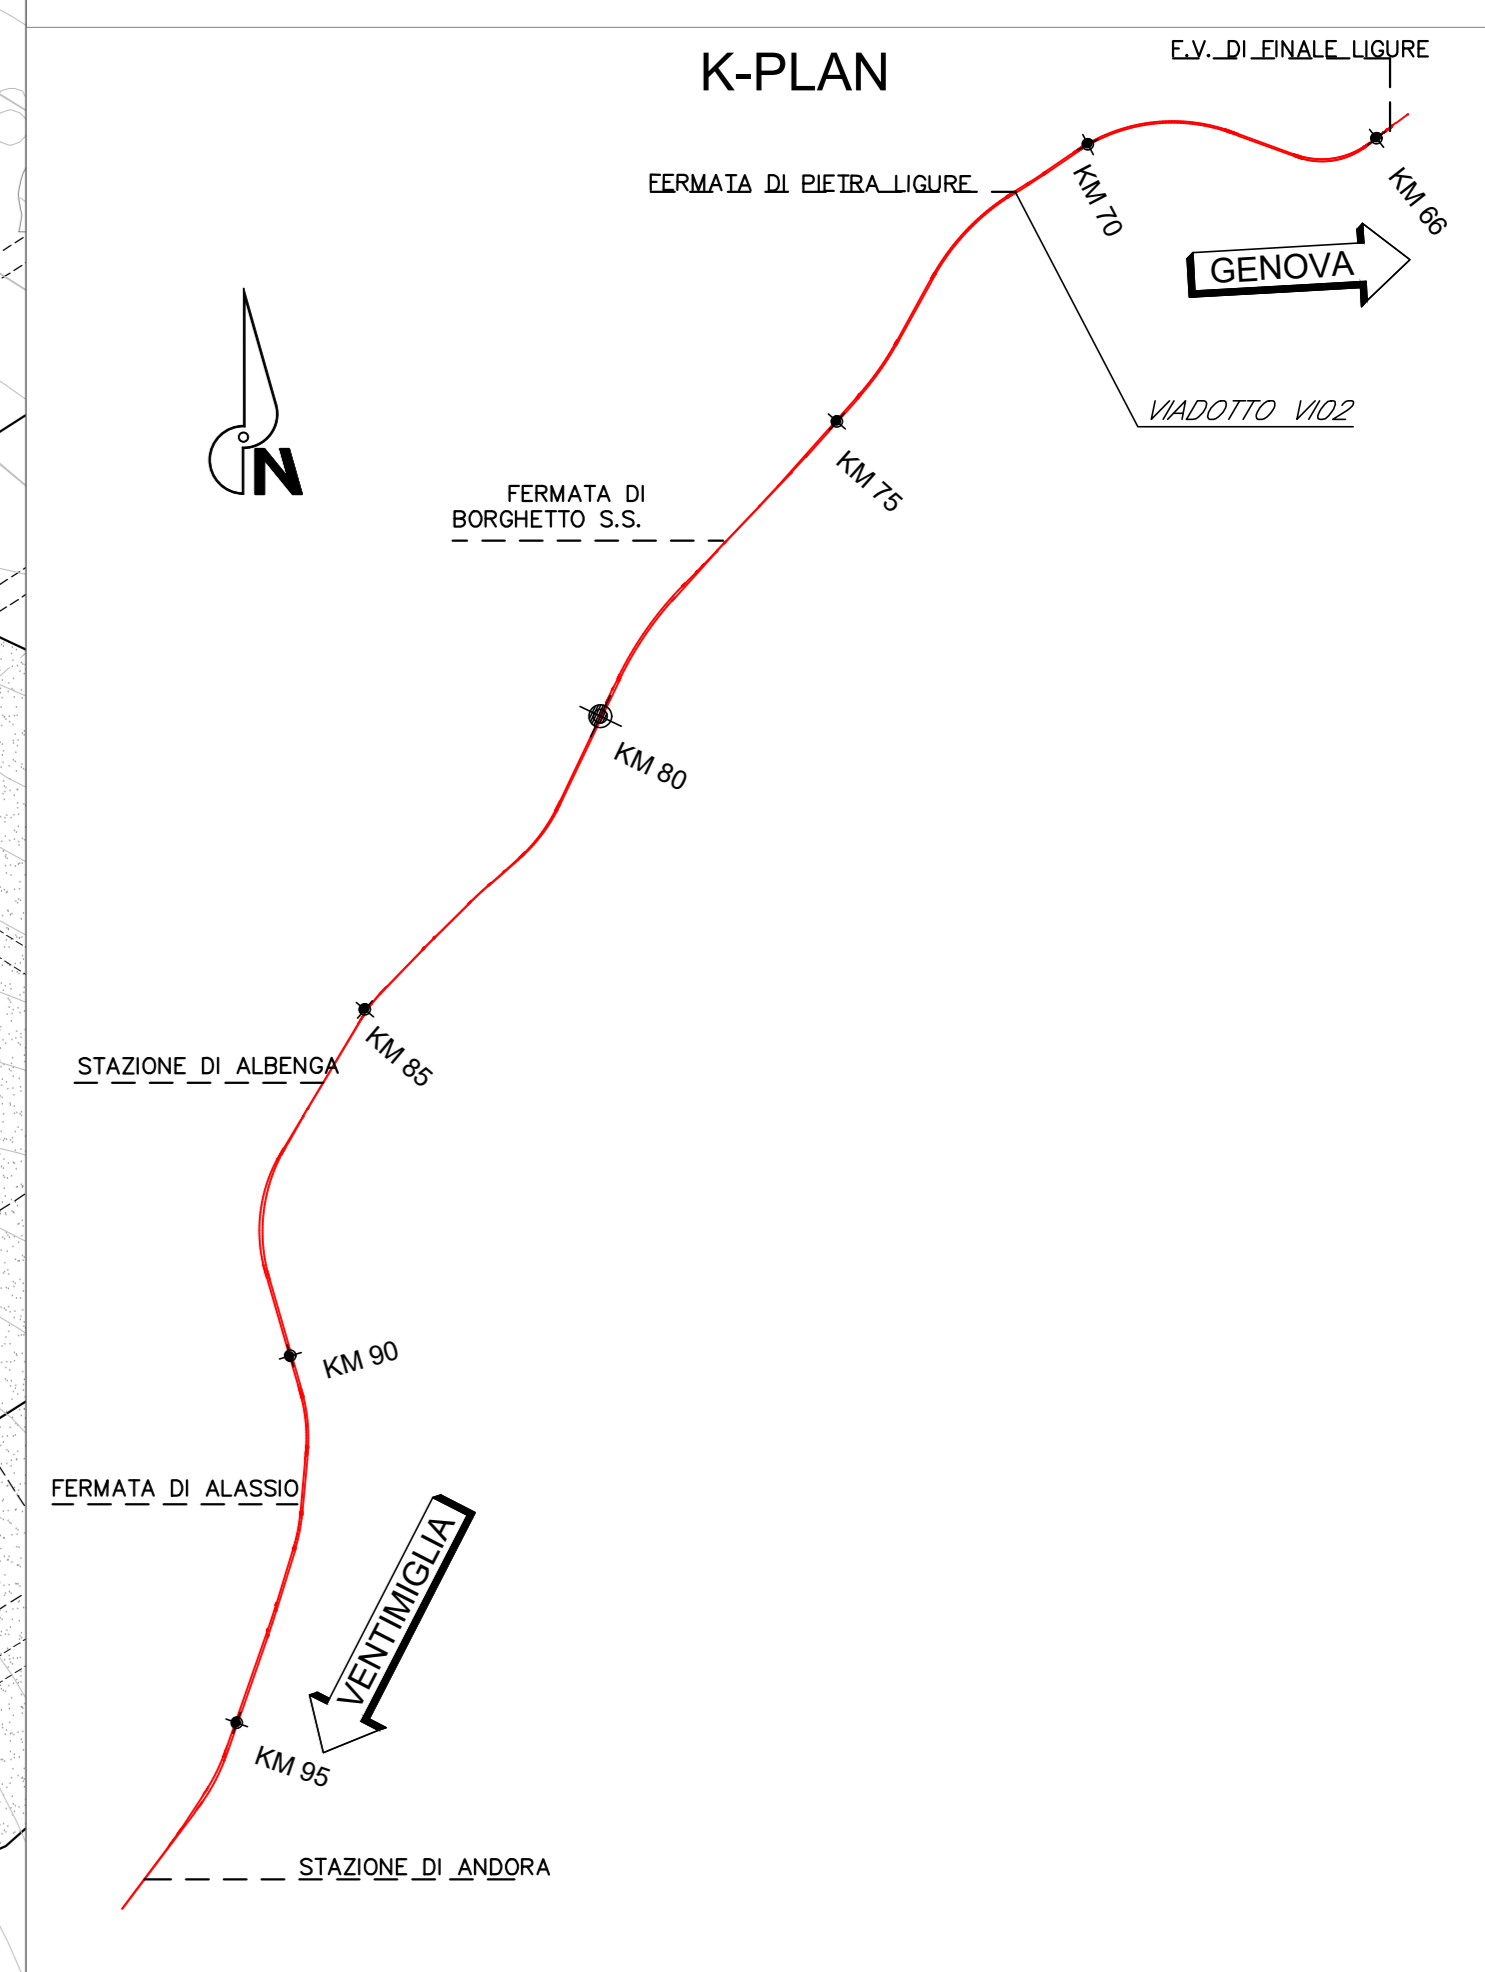

NOTE:
Per tabella materiali, incidenze e lunghezze poli si rimanda all'elaborato IV010009TV0000001

COMMITTENTE:

PROGETTAZIONE:

U.O. OPERE CIVILI
PROGETTO DEFINITIVO
RADDOPPIO DELLA LINEA GENOVA - VENTIMIGLIA
TRATTA FINALE LIGURE - ANDORA
 OPERE PRINCIPALI - VIADOTTI E CAVALCAVIA
 VI02-Viadotto su Torrente Maremola/Giustenice da km 71+015 a km 71+040
 Planimetria generale dell'intervento Tav. 3/3

SCALA:
1:200

Rev.	Descrizione	Redatto	Data	Verificato	Data	Approvato	Data	Autorizzato	Data
A	Emissione definitiva	G. Orlandi	01/2021	F. Scaglione	01/2021	[Signature]	01/2021	A. Vignoli	01/2021
B	Emissione definitiva	G. Orlandi	01/2022	F. Scaglione	01/2022	[Signature]	01/2022	A. Vignoli	01/2022

File: IV010009P9V02A0003B.DWG n. Elab.: