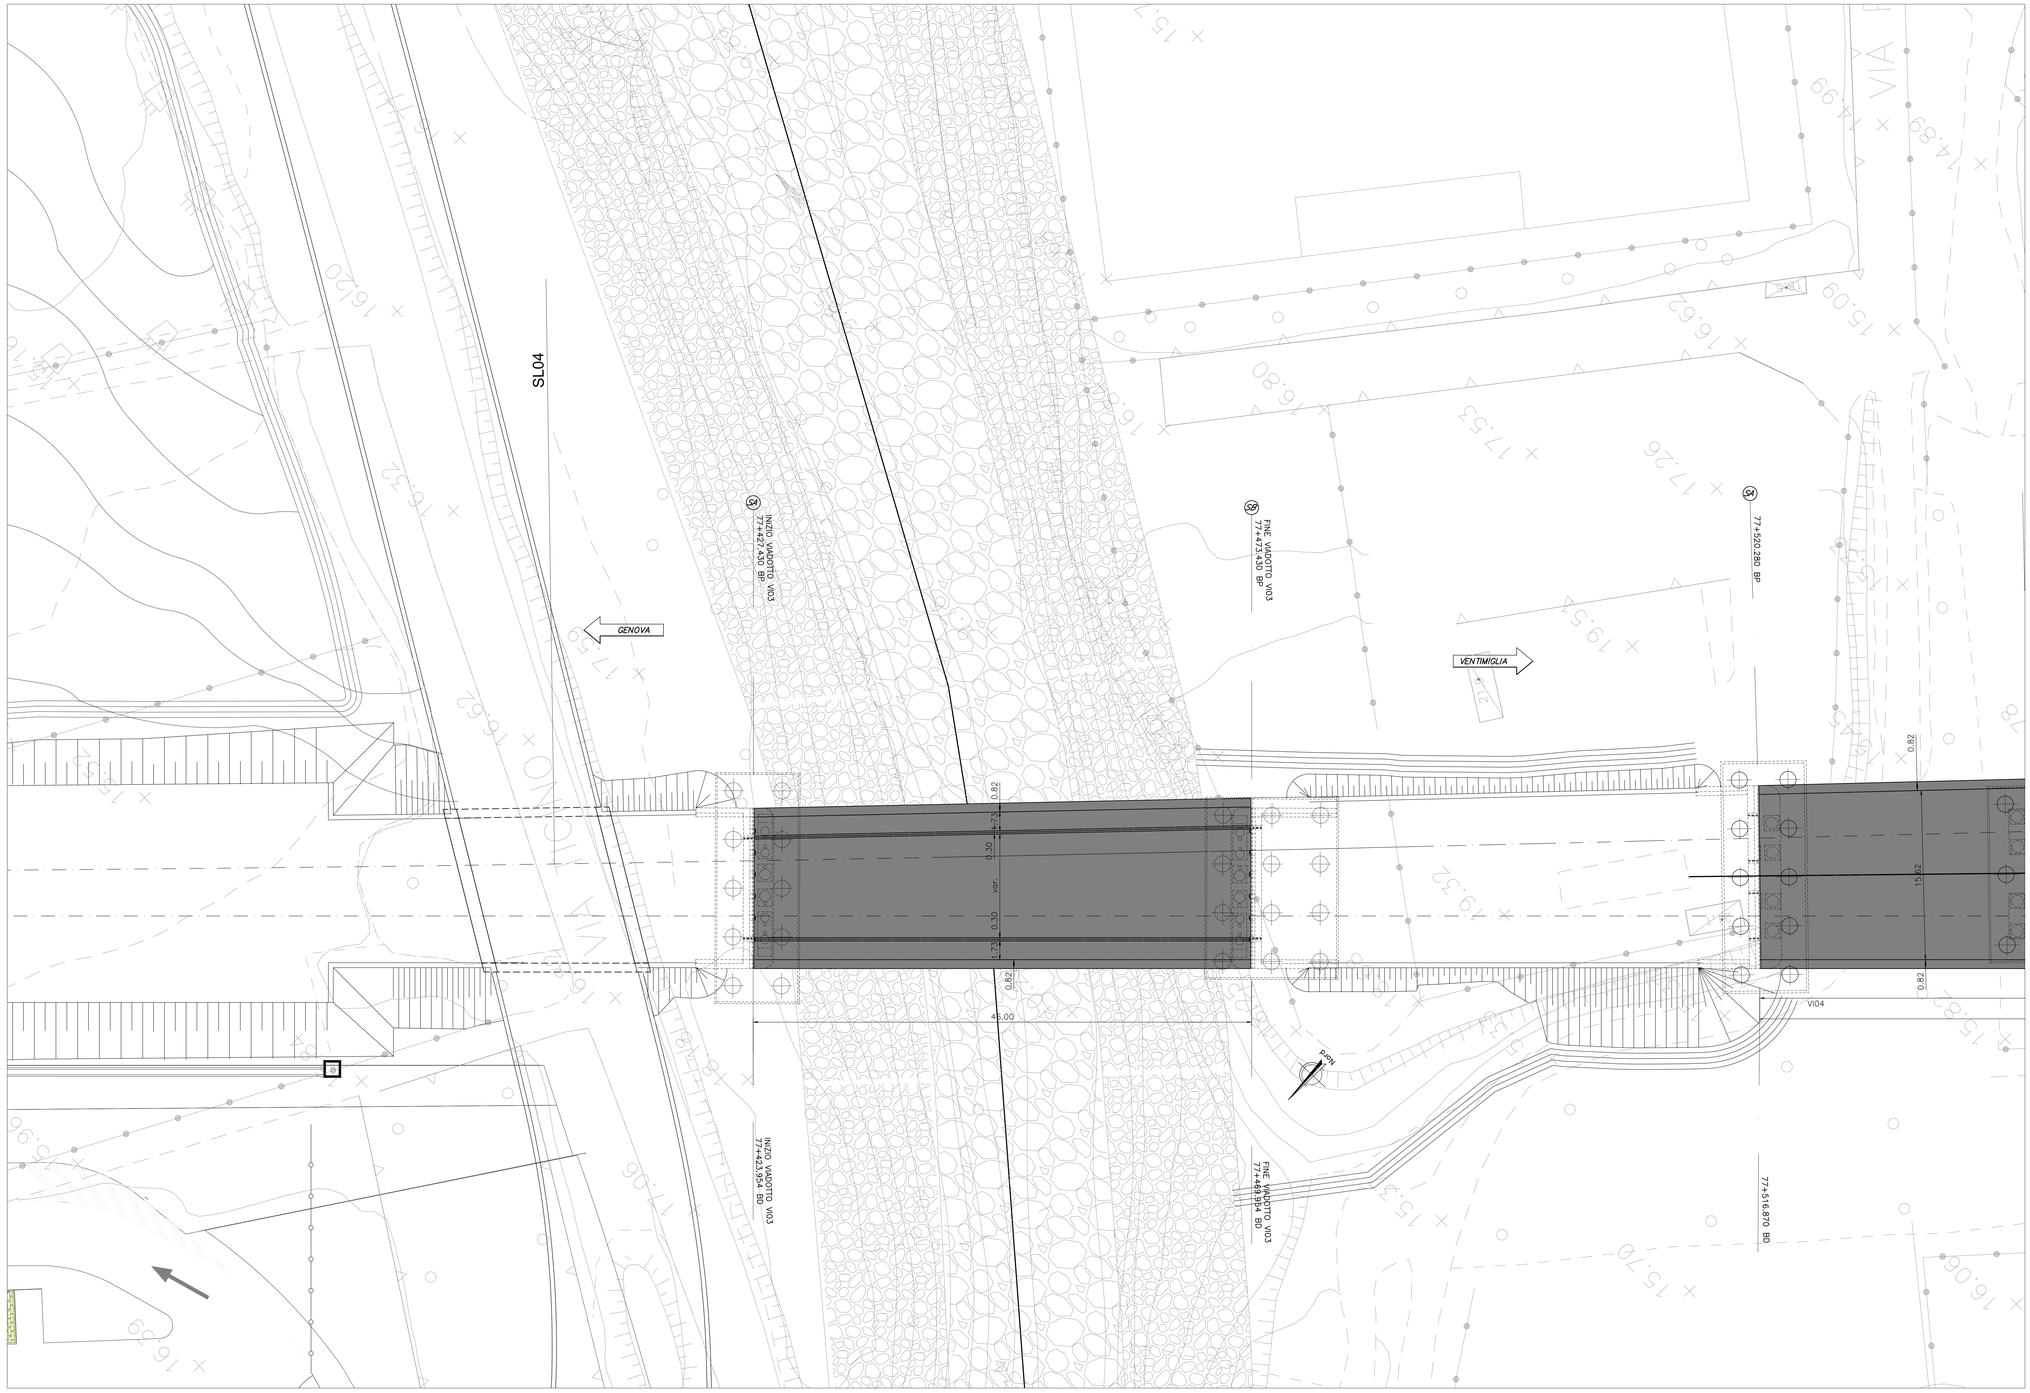

Per tabella materiali, incidenze e lunghezze pali si rimanda all'elaborato IV0I00D09TTVI0000001

COMMITTENTE:

RFI RETE FERROVIARIA ITALIANA
GRUPPO FERROVIE DELLO STATO ITALIANE

PROGETTAZIONE:

ITALFERR
GRUPPO FERROVIE DELLO STATO ITALIANE

U.O. OPERE CIVILI

PROGETTO DEFINITIVO

RADDOPPIO DELLA LINEA GENOVA - VENTIMIGLIA

TRATTA FINALE LIGURE - ANDORA

OPERE PRINCIPALI - VIADOTTI E CAVALCAVIA

VI03 - Viadotto su Torrente Varatello
Planimetria generale

SCALA: 1:200

COMMESSA	LOTTO	FASE	ENTE	TIPO DOC.	OPERA/DISCIPLINA	PROGR.	REV.
IV0I	00	D	09	P9	VI0300	001	B

Rev.	Descrizione	Redatto	Data	Verificato	Data	Approvato	Data	Autorizzato Data
A	Emissione esecutiva	G.Grimaldi	Dic 2021	F.Berlucco	Dic 2021	G.Fadda	Dic 2021	A.Villozzi Gen 2022
B	Emissione esecutiva	G.Grimaldi	Gen 2022	F.Berlucco	Gen 2022	G.Fadda	Gen 2022	ITALFERR S.p.A. Dott. Ing. A. Villozzi Ordine degli Ingegneri della Provincia di Roma n. 8144

File:IV0I00D09P9VI0300001B.DWG

n. Elab.: