


PLANIMETRIA GENERALE
Scala 1:200

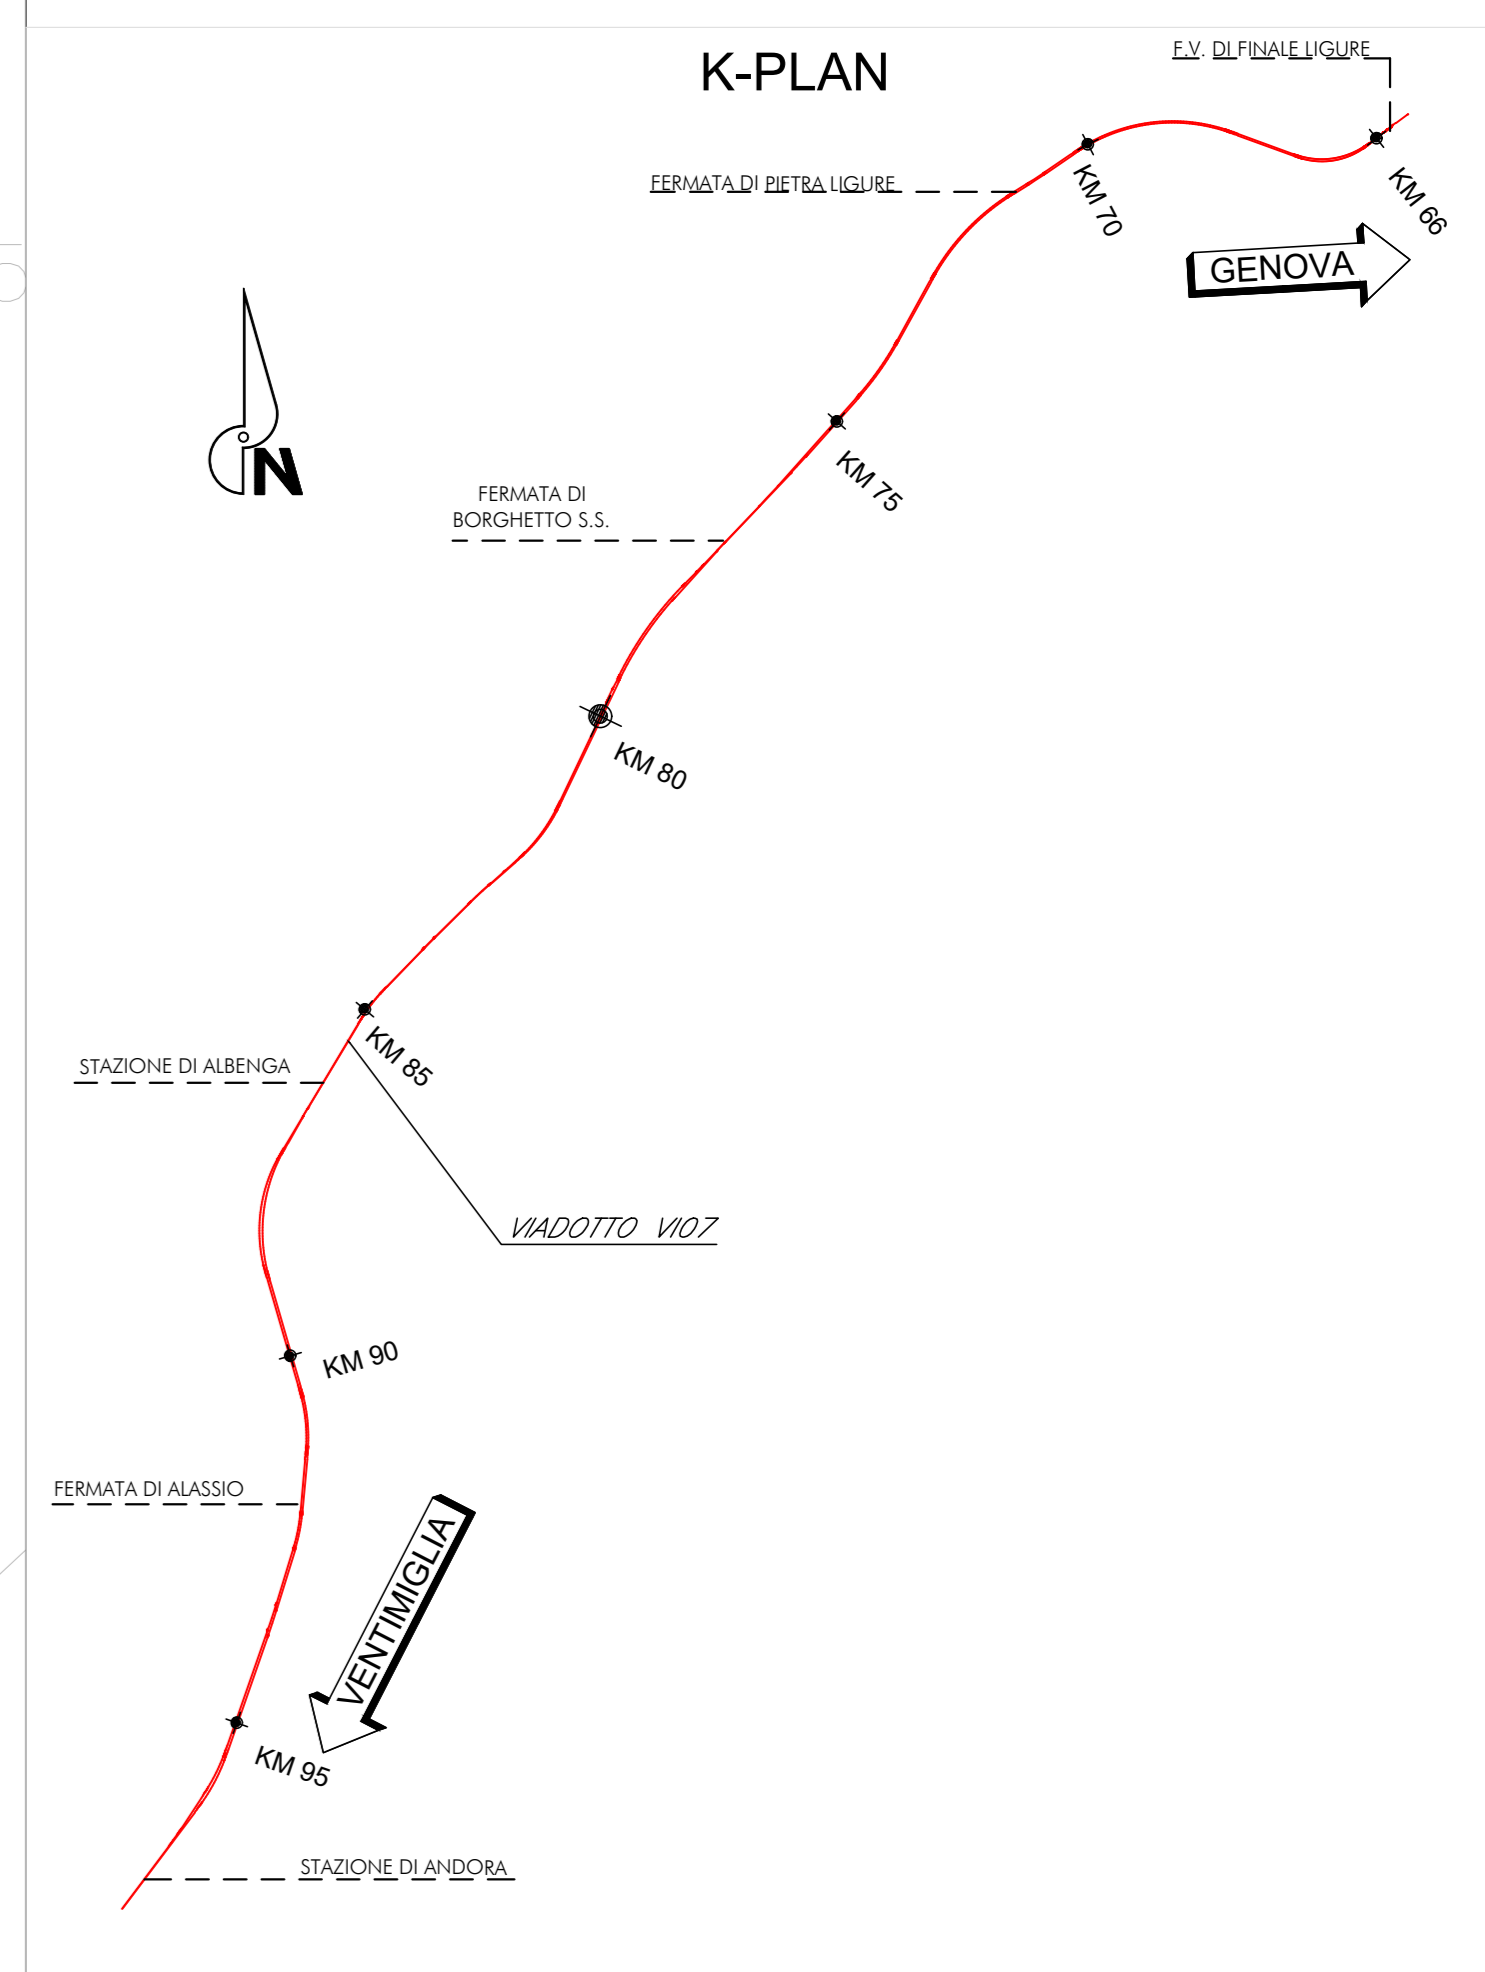

NOTE:
Per tabella materiali, incidenze e lunghezze poli si rimanda all'elaborato IV0100091TV0000001

COMMITTENTE:

PROGETTAZIONE:

U.O. OPERE CIVILI

PROGETTO DEFINITIVO

RADDOPPIO DELLA LINEA GENOVA - VENTIMIGLIA

TRATTA FINALE LIGURE - ANDORA

OPERE PRINCIPALI - VIADOTTI E CAVALCAVIA

VI07-Viadotto su Torrente Arroschia da Km 86+575 a Km 86+935

Planimetria generale dell'intervento 1/3

SCALA: 1:200

COMMESSA	LOTTO	FASE	ENTE	TIPO DOC.	OPERA/DISCIPLINA	PROGR.	REV.
IV01	00	D	09	P9	VI0700	001	B

Rev.	Descrizione	Redatto	Data	Verificato	Data	Approvato	Data	Autorizzato	Data
A	Emissione definitiva	G. Orsini	01/2021	F. Sestini	01/2021	[Firma]	01/2021	A. Vignoli	01/2021
B	Emissione definitiva	G. Orsini	01/2022	F. Sestini	01/2022	[Firma]	01/2022	A. Vignoli	01/2022

