


PLANIMETRIA GENERALE
Scala 1:200

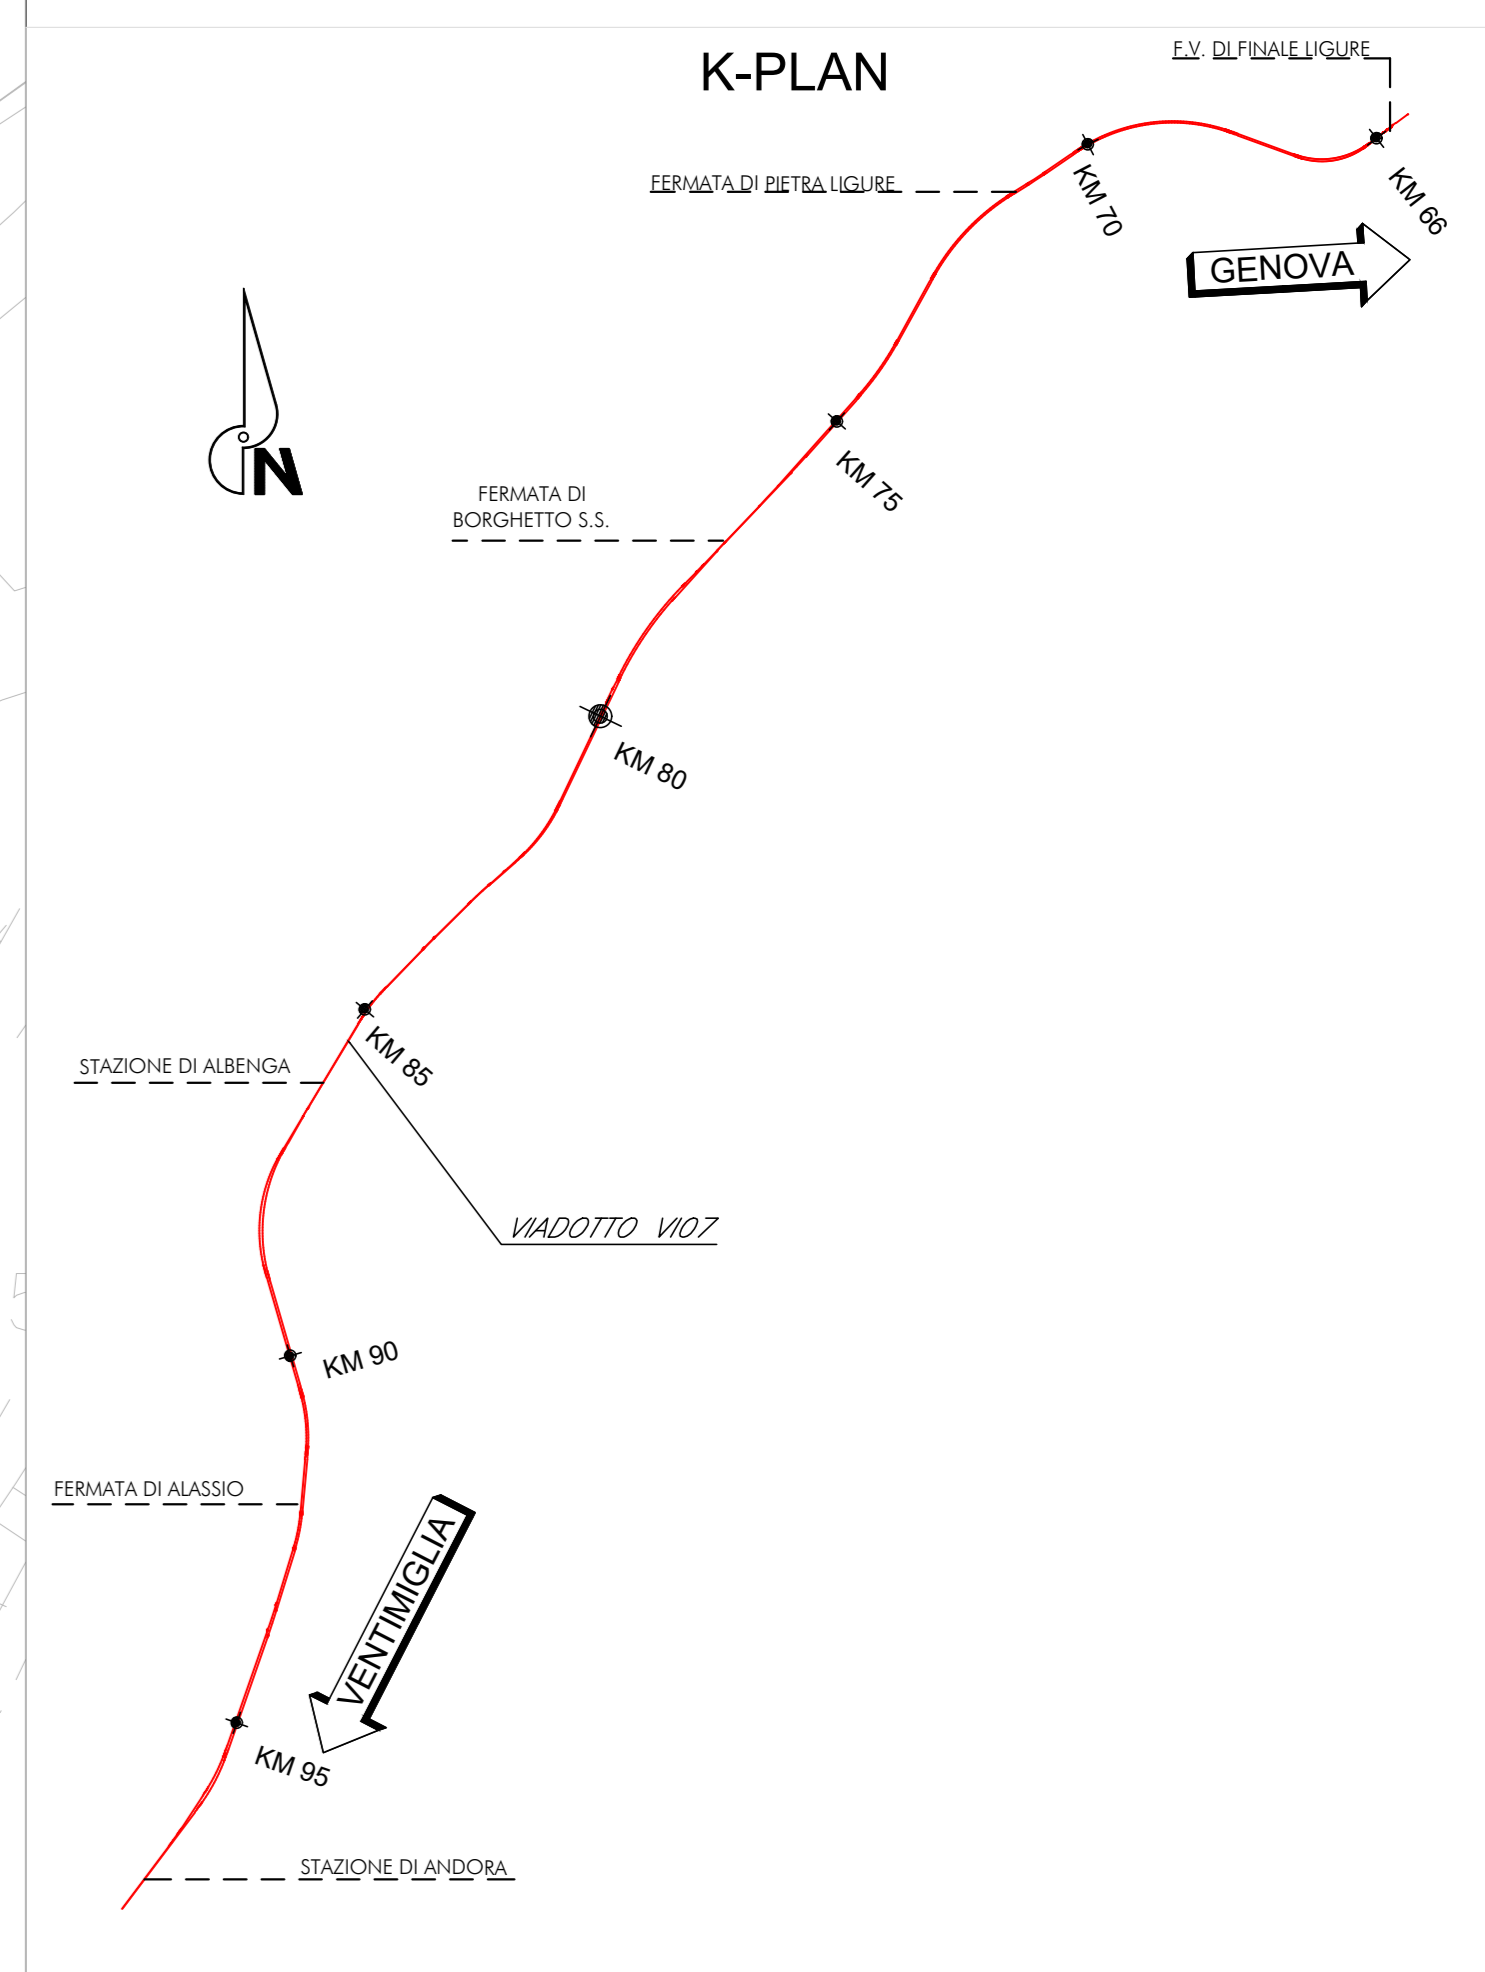

NOTE:
Per tabella materiali, incidenze e lunghezze pali si rimanda all'elaborato IV010009TTV0000001

COMMITTENTE:
RFI
RETE FERROVIARIA ITALIANA
GRUPPO FERROVIE DELLO STATO ITALIANO

PROGETTAZIONE:
ITALFERR
GRUPPO FERROVIE DELLO STATO ITALIANO

U.O. OPERE CIVILI
PROGETTO DEFINITIVO
RADDOPPIO DELLA LINEA GENOVA - VENTIMIGLIA
TRATTA FINALE LIGURE - ANDORA
OPERE PRINCIPALI - VIADOTTI E CAVALCAVIA
V107-Viadotto su Torrente Arroschia da Km 86+575 a Km 86+935
Planimetria generale dell'intervento 3/3

SCALA: 1:200

Rev.	Descrizione	Redatto	Data	Verificato	Data	Approvato	Data	Autorizzato	Data
A	Emissione definitiva	G. Orlandi	01/2021	F. Scudato	01/2021	[Signature]	01/2021	A. Vignoli	01/2021
B	Emissione definitiva	G. Orlandi	01/2022	F. Scudato	01/2022	[Signature]	01/2022	A. Vignoli	01/2022

COMMESSA: IV01001 000 D 09 P9 OPERA/DISCIPLINA: V10700 PROG: 003 REV: B

File: IV010009P9V10700003B.DWG n. Etab.: